UNDIRSTÖÐUR, GRUNNMYND. 1:50

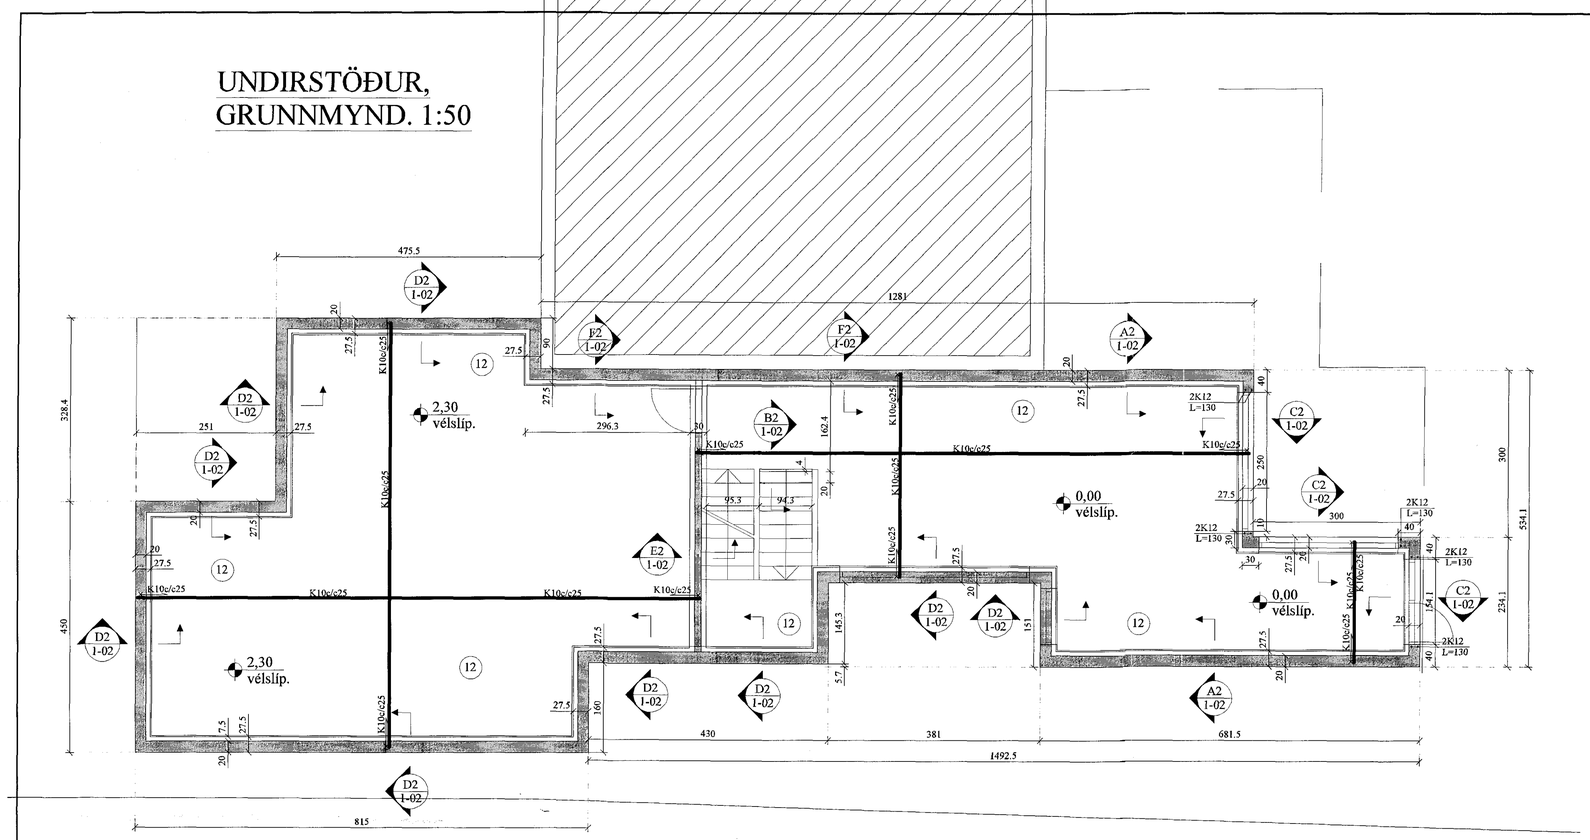

E2 1-02 SNIÐ. 1:20
Milliveggur

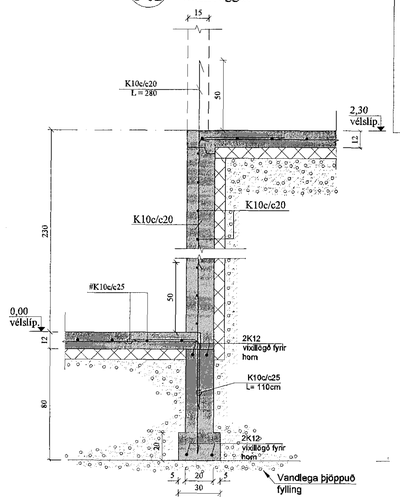

F2 1-02 SNIÐ. 1:20

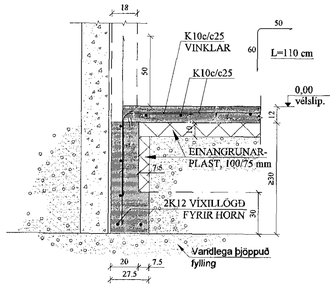

A2 1-02 SNIÐ. 1:20

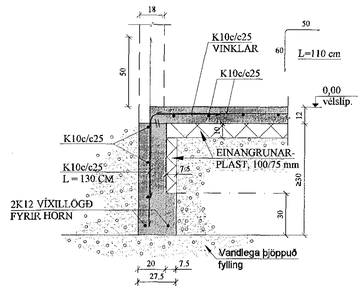

B2 1-02 SNIÐ. 1:20

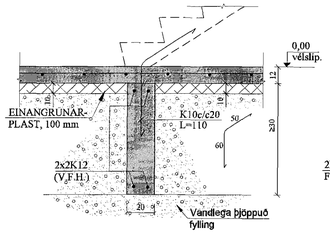

C2 1-02 SNIÐ. 1:20
Útveggur.

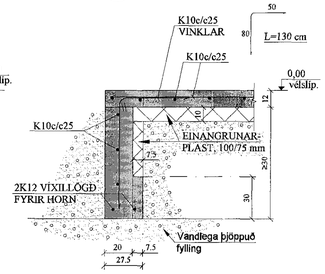

D2 1-02 SNIÐ. 1:20
Útveggur, niðurgrafinn.

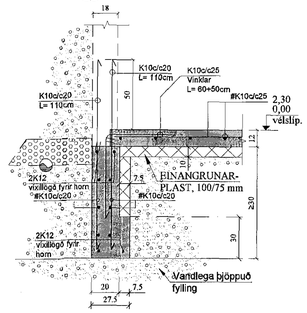

Samþykkt þann 08 APR 2016
Byggingarfulltrúinn í Hafnarfirði
F.h. Sigurður Steinar Jónsson

BREYTINGAR

TILVÍSANIR:
SKÝRINGAR..... SJÁ TEIKN. NR. 1-01

ATH:
Vanda skal til þjöppunar á fyllingu
E2 ≥ 120 MPa ; E2/E1 ≤ 2,3

VERKTAKA ER HEIMILT AÐ NOTA Í BOTNPLÖTU K 189 BENDINET Í STAÐ HEFÐBUNDINNA BENDIJÁRNA.

GÖT Í UNDIRSTÖÐUR:

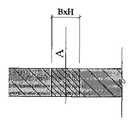

A = KÓTI Á NEÐRI BRÚN GATS
B = BREIDD GATS
H = HÆÐ GATS

Reikn.	JKR	Des. '15	Útgefið:	21.12.2015
Teikn.	JKR	Des. '15	Kvarði:	1:50, 1:20
Ath.				
Samp.				

ÁLFASKEIÐ 16 - viðbygging
Hafnarfirði

Nr. 1-02

Verkhluti
UNDIRSTÖÐUR, GRUNNMYND OG SNIÐ.

Jóe Kristjánsson
Byggingarverkfræðingur
V.K. ehf
Ármúla 19
108 Reykjavík
Sími: 537-6002 Gsm: 772-3154
Kt. 210754-4629
Netfang: jokris54@gmail.com