



herbergi, WC.
göngur, stigi.
stofa.
bilgeymsla.
hleðslustöð rafbils.
útiljós.
vinnutengill bilg.
3fasa tengill bilg.
vinnutengill bilg.
smáspennutafli.
garðljós.
þrýstirofar f. garðljós.

vinnustofa 1.
vinnustofa 2.
vinnutengill vinnust.1.
vinnust.2.

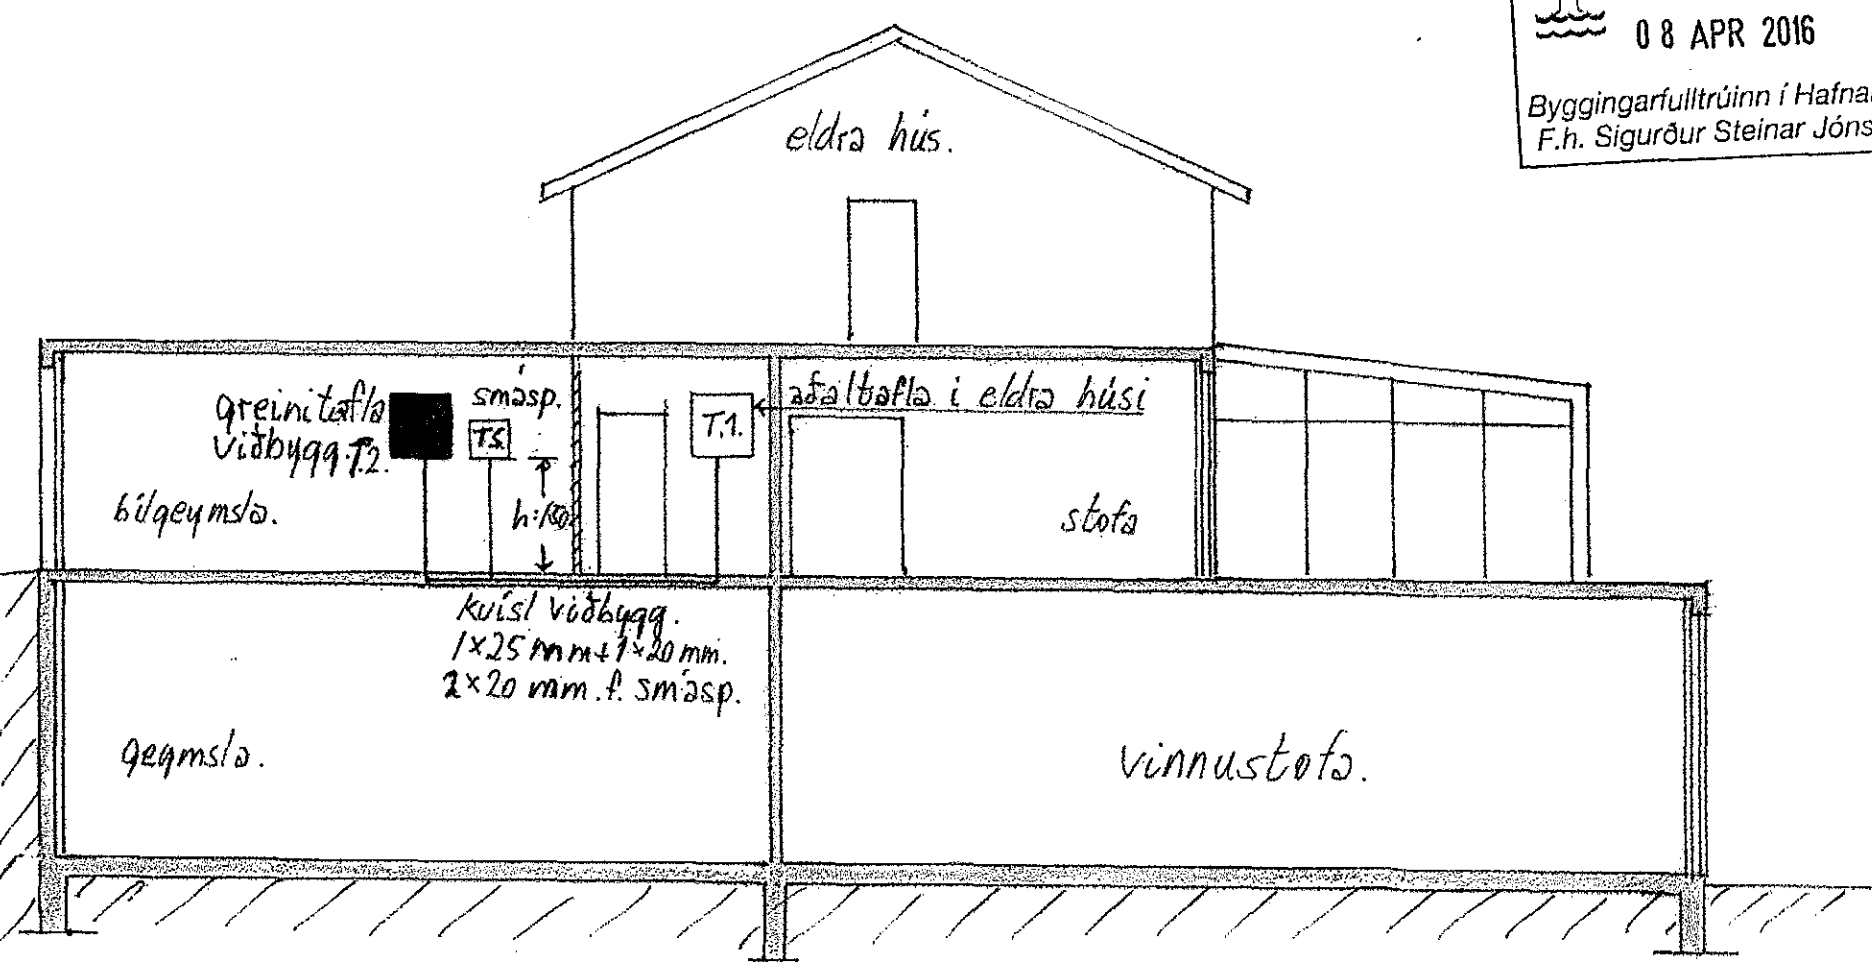

snit 2-2 m.kv. 1:100.

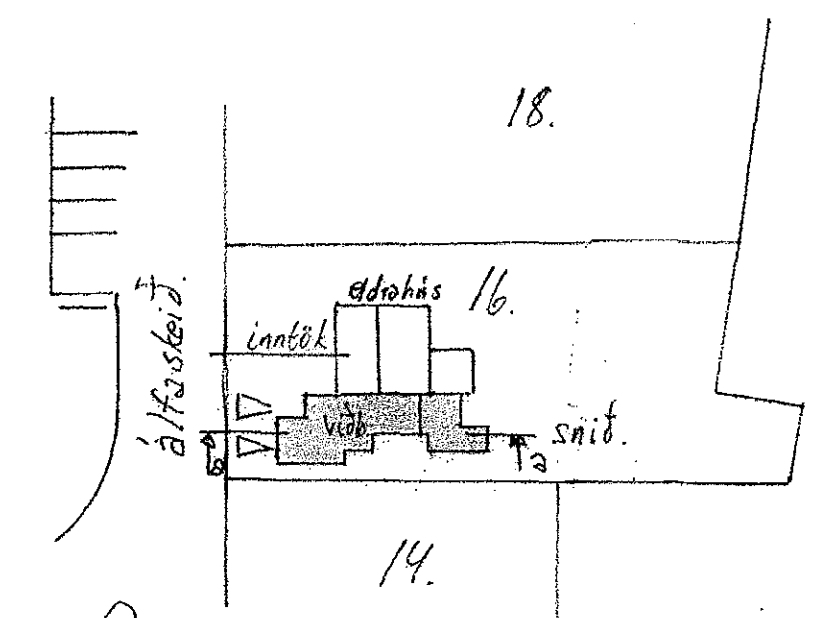

afstöðumynd m.kv. 1:500.

kúsl frá eldra húsi
3~230v. með
50A varnir í aðalþöflu.

Skýringar.

- 1 lagnir eru 16mm plastpípur og vír 3x1.5⁰
- 2 málstraumur rota og tengla er 10A.
- 3 rofar og tenglar við þá eru í 110cm hæð frá gólfu.
- 4 tenglar eru í 25cm. hæð frá gólfu.
- 5 öll mál eru í miðjar dásir.
- 6 til snertispennumarkar skal nota lekastraums rota.
- 7 málhluta lagnar, tækja og búnaðar skal jarðbinda vandlega.
- 8 tákni eru táknað og skv. íslenskum staði.
- 9 ganga skal frá lögninni í samræmi við, tæknilega tengiskilmála raforkudreifingar.
- 10 ath. ! smáspennulagnir eru 20. mm.

herna annars
se gebið á
teikningu.

staður: Alfaskeið nr. 16, Hafnarfirði, viðbygging.	
verk: Rafloagn: einlinumynd, afstöðum. snitmynd og skýringar.	blað nr. 1 af 3
	máli kv: 1:100 1:500
	dagsetn: febr. 2016.
hönnuð/teiknað: Gunnar Eiríksson rafm.öfnr. S: 8947519. kt: 070952-3789.	
áritun rafhönnuðar:	áritun aðalhönnuðar: