


Tengja skal saman tvö næstu jarnin í sökkulsgöngjum allan úthringinn að tengistað sökkulskauts, í samræmi við tæknilega tengiskilmála raforkudreifingar.

Frágangur sökkulskauts.

grunnar eldra húss.

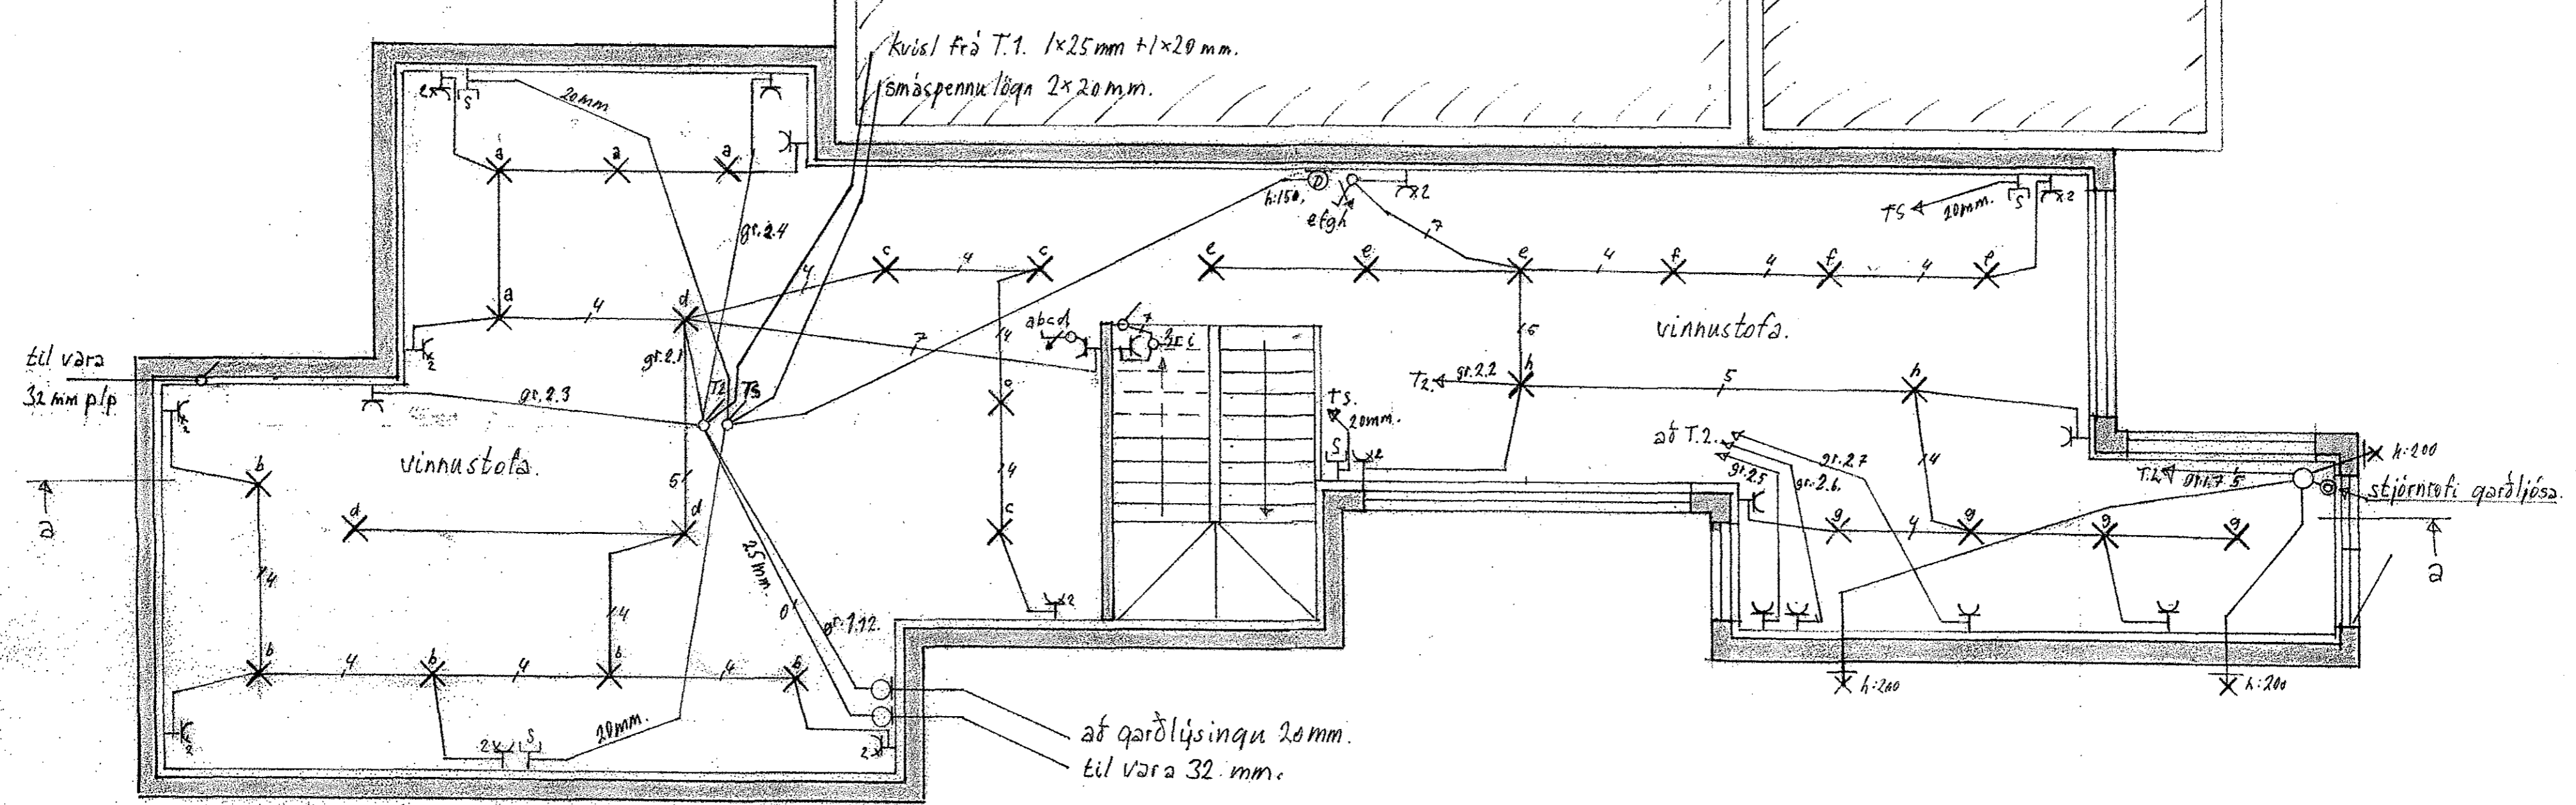

grunnmynd. kjallara m.kv. 1:50.

staður: Álfaskeið nr. 16, Hafnarfirði, viðbygging.	
verk: Raflögn: grunnmynd kjallara og frágangur sökkulskauts.	blað nr. 2 af 3 mælikv. 1:50. dagssetn. febr. 2016
hönnað/teiknað: Gunnar Eiríksson rafm.íðnfr. S: 8947519 kt: 070952-3789.	
ariðun rafhönnuðar:	ariðun aðalhönnuðar: