


Samþykkt þann

08 APR 2016

Byggingarfulltrúinn í Hafnarfirði
F.h. Sigurður Steinar Jónsson

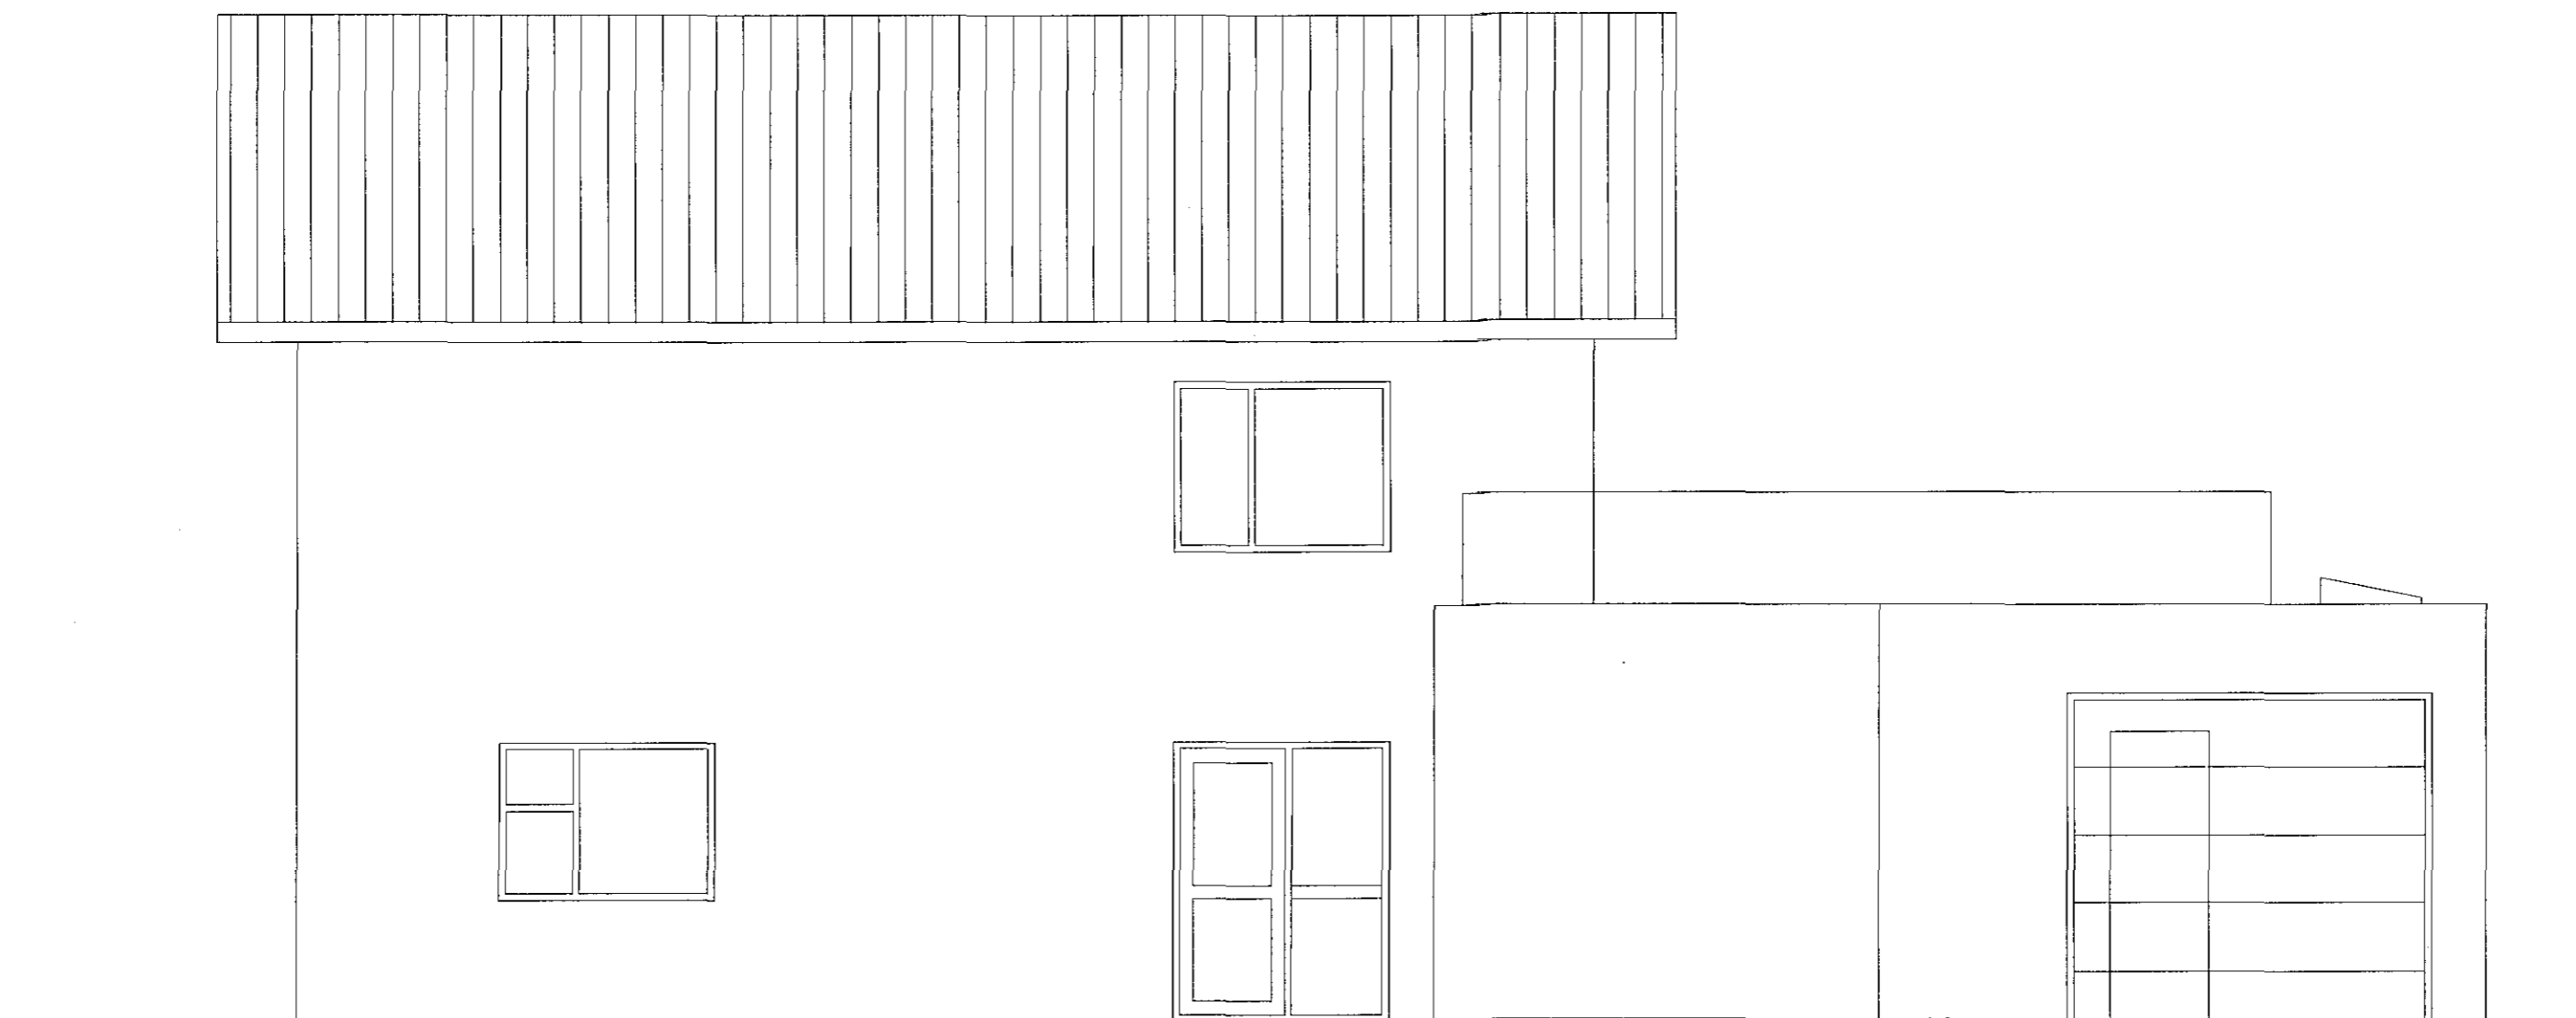

norðaustur

lóðarmörk

Hilður Bjarnadóttir, arkitekt
20.03.82-8409
Höfdegar 20, sími 899 0415
netfang. hilur@nmedia.is

álfaskel 16

verkefning-útlit

04 dags. 15.01.16 miv.1/50

Öll mál staðfærast áður en framkvæmdir hefjast,
ósamræmi í teikningum tilkynnist arkitekt strax,
öll vafaatriði skal bera undir arkitekt.