




Samþykkt þann
 08 APR 2016
 Byggingarfulltrúinn í Hafnarfirði
 F.h. Sigurður Steinar Jónsson

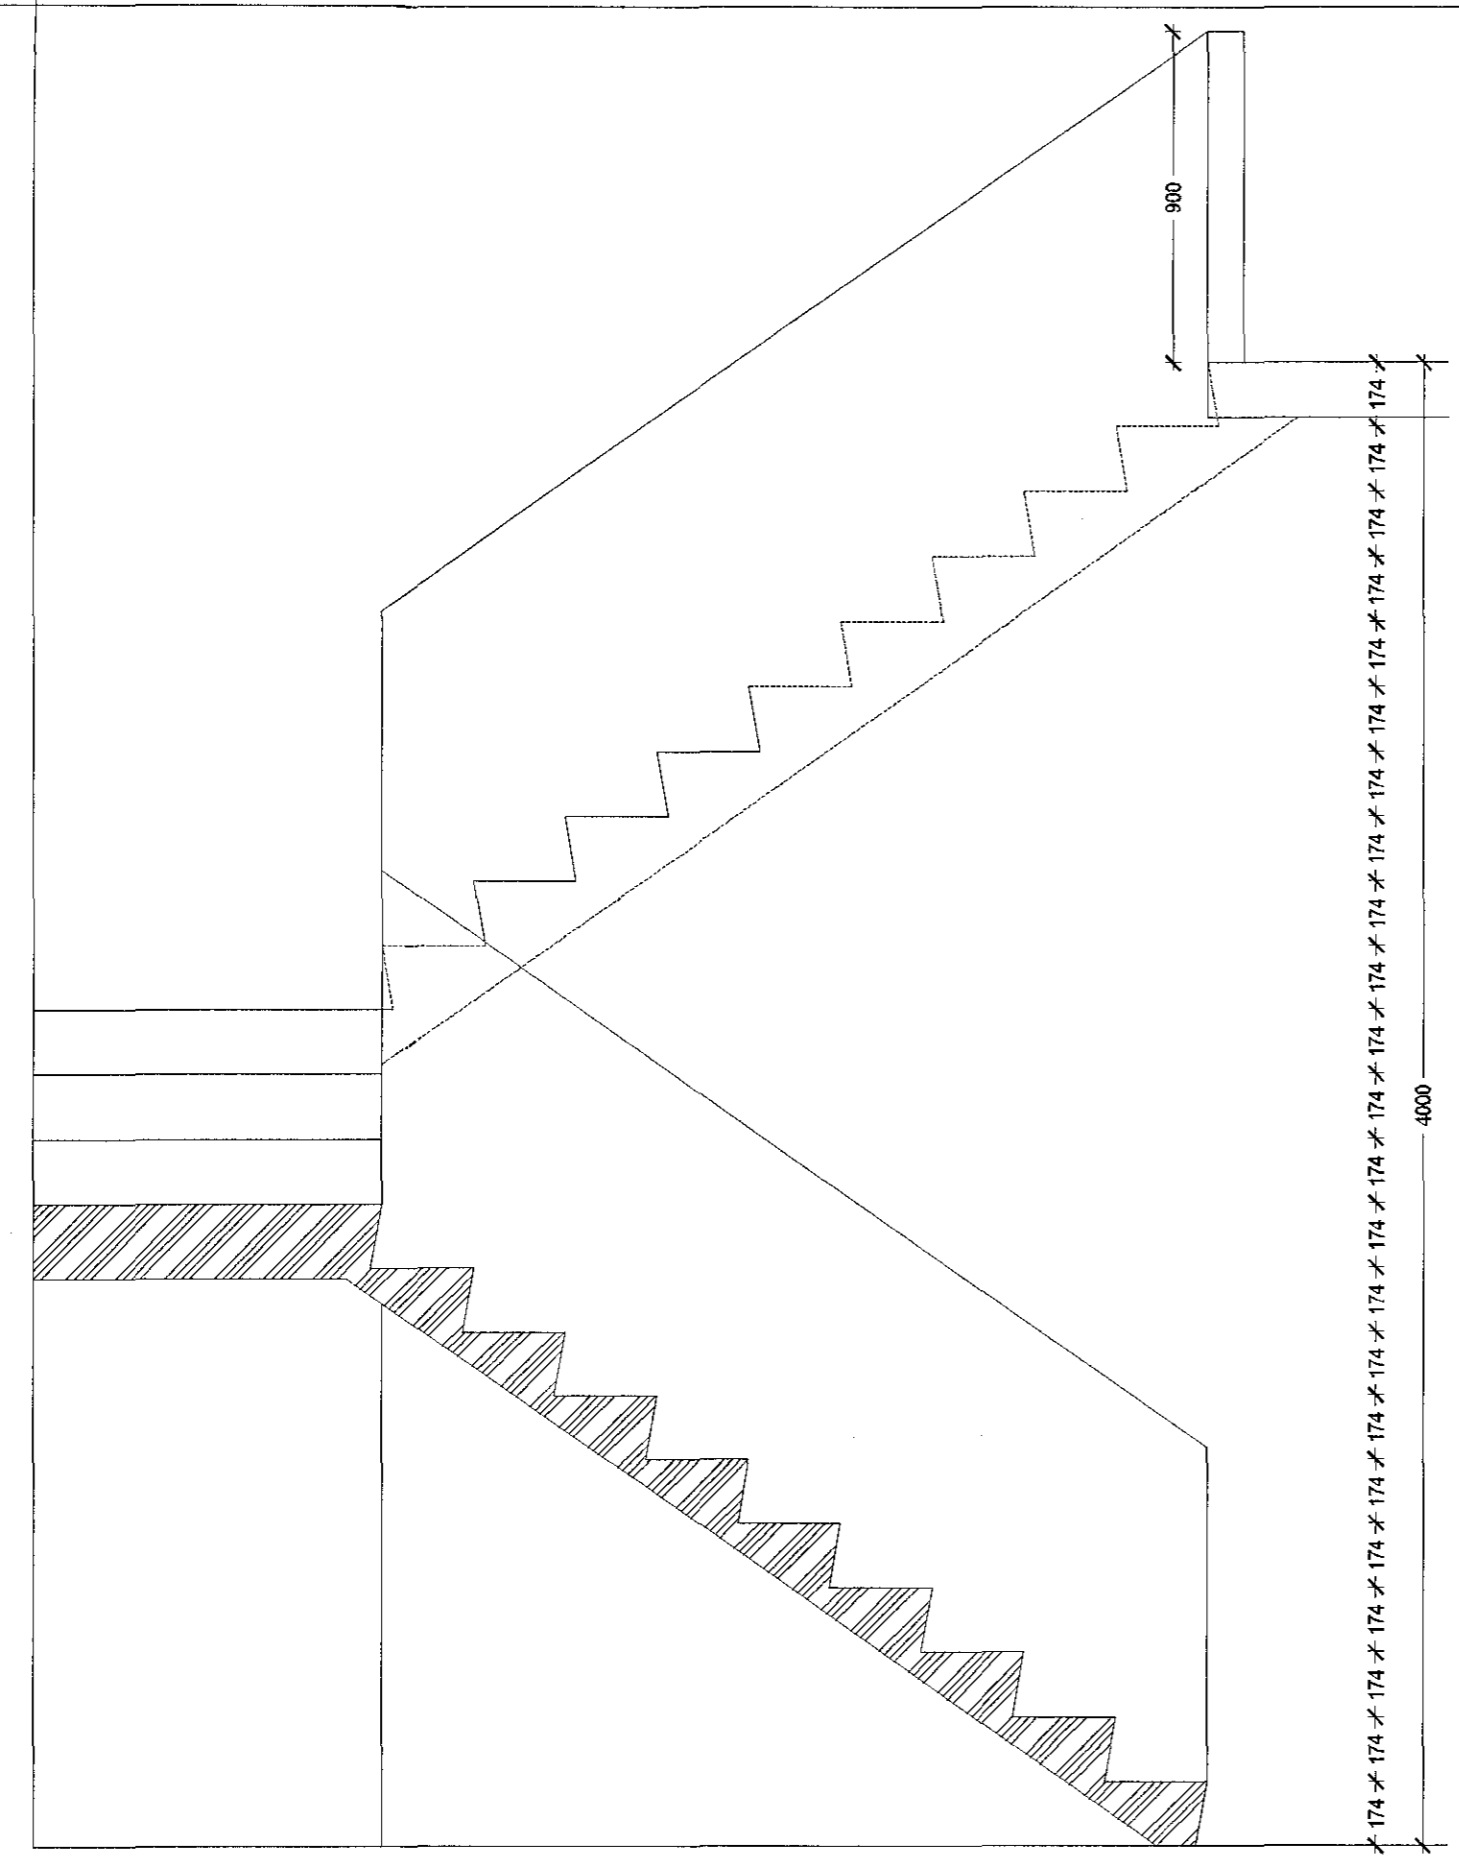

snið stigi

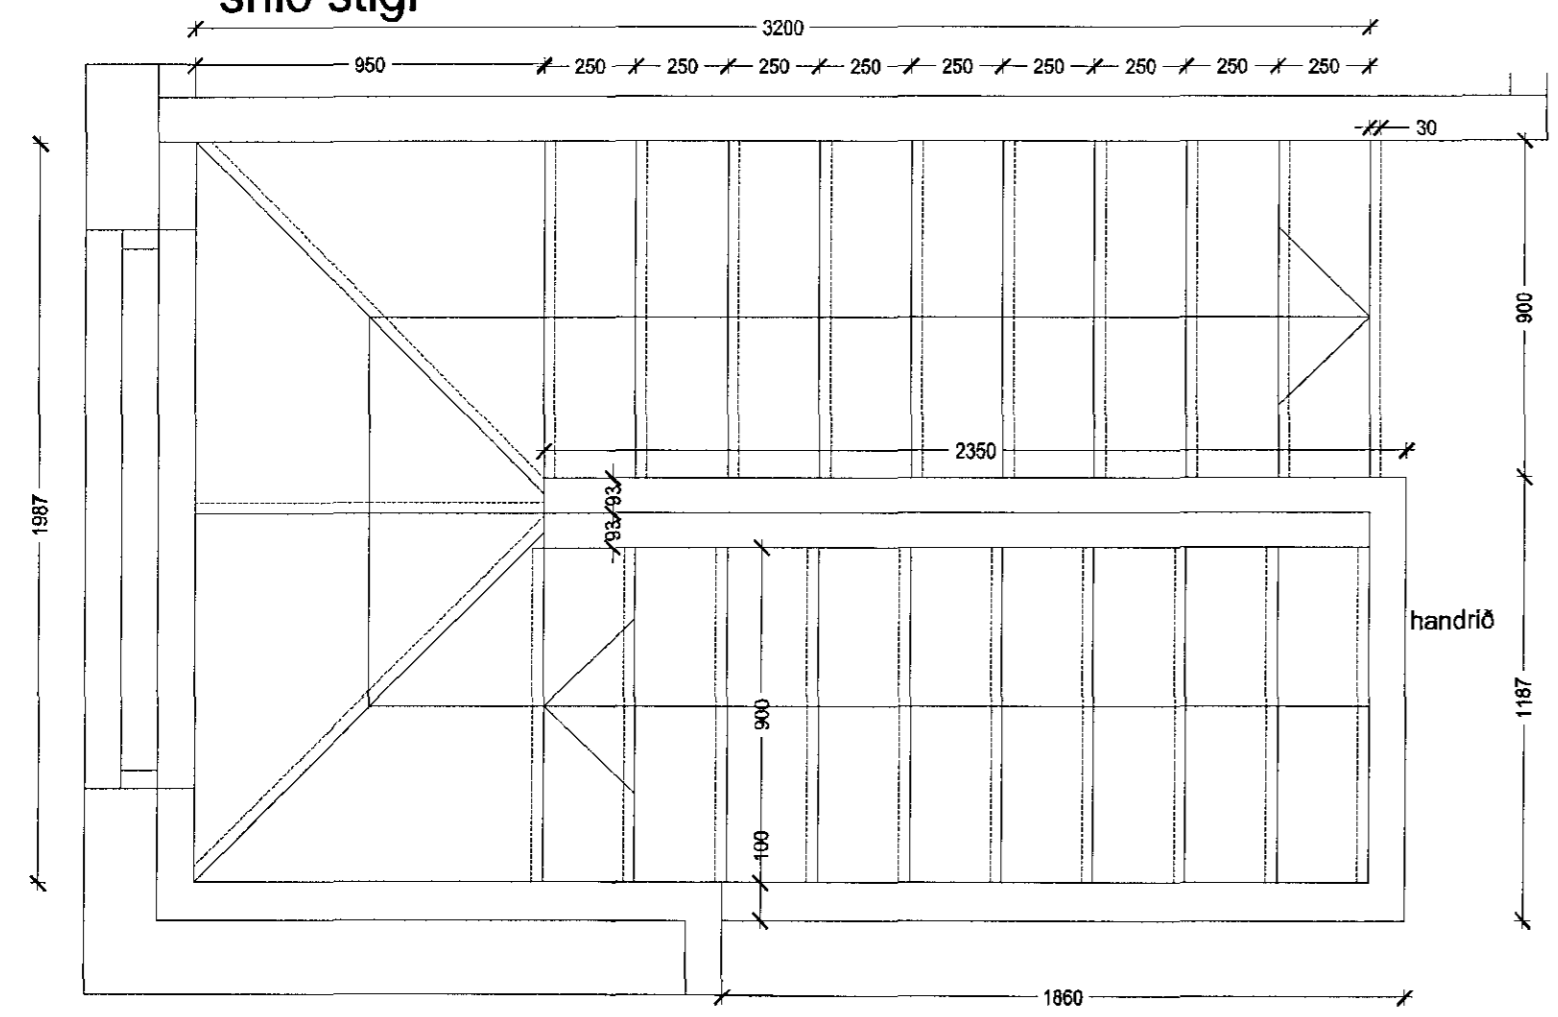

grunnmynd stigi efri partur

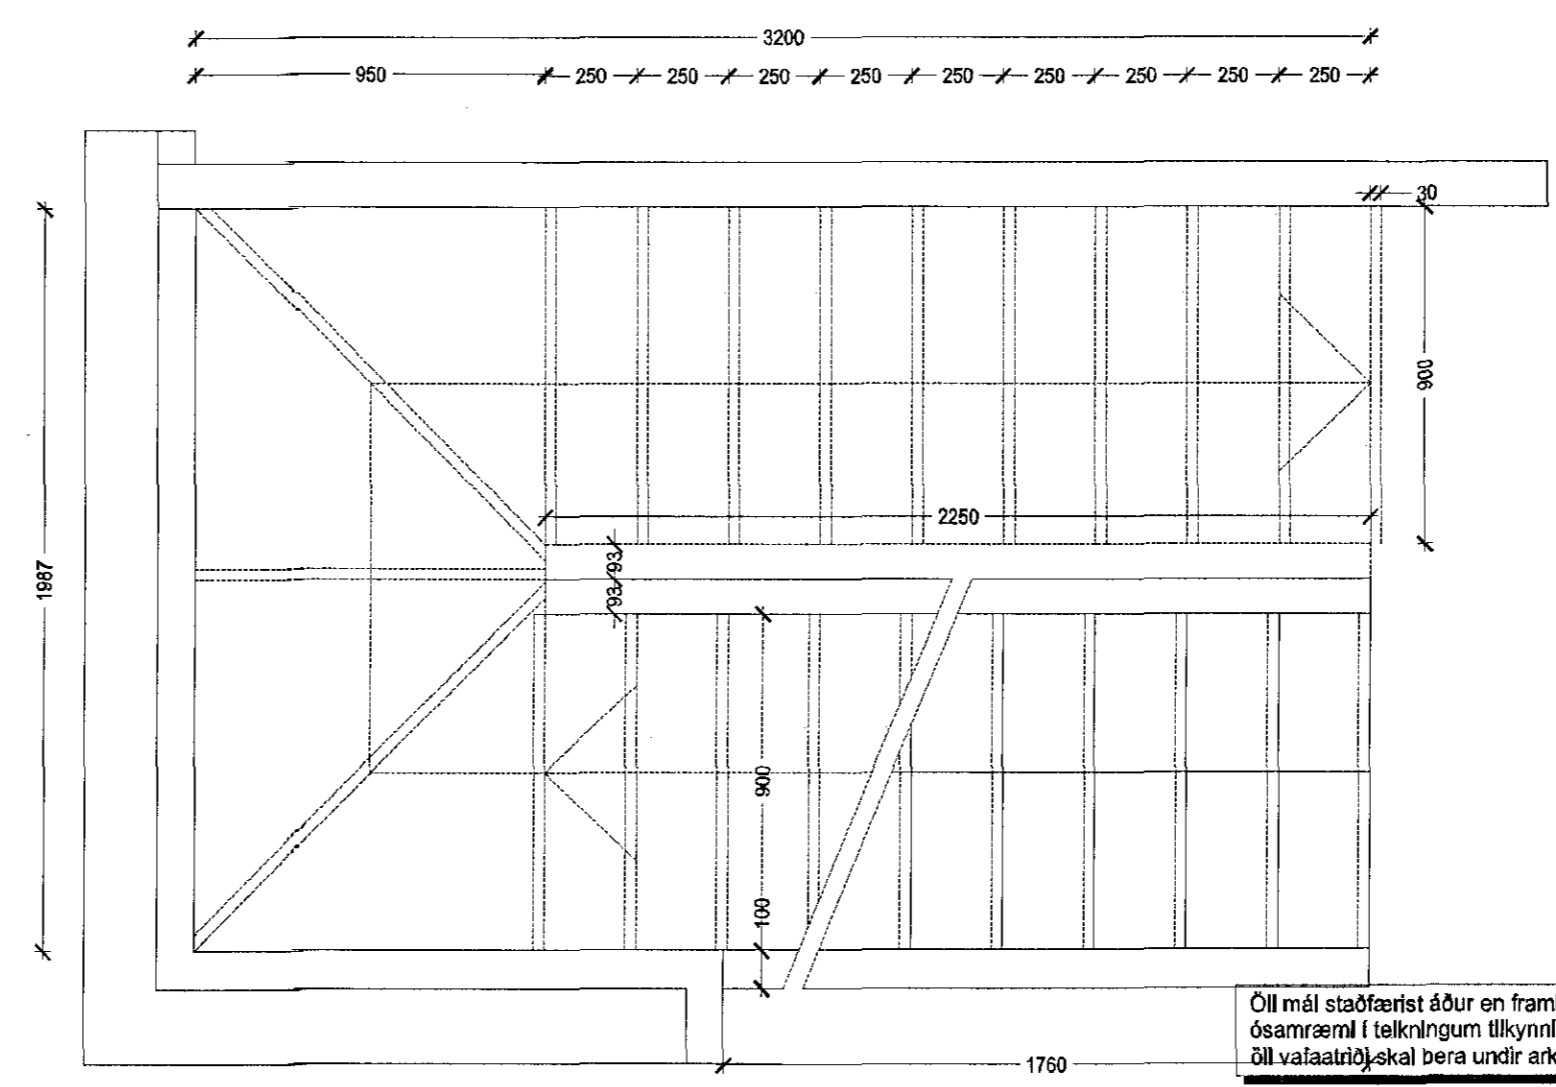

grunnmynd stigi neðri partur

Öll mál staðfærast áður en framkvæmdir hefjast,
 ósamræmi í teikningum tilkynnist arkitekt strax,
 öll vataafrýðing skal bera undir arkitekt.

Hildur Bjarnadóttir, arkitekt
 20.03.62-6409
 Hoffelgur 20, sími 899 0415
 netfang. hildurb@mmedia.is

álfaskelð 16

verkefningar- stigi

08 dags. 15.01.16 mkv.1/20

[Handwritten signature]