


Samþykkt þann
 08 APR 2016
 Byggingarfulltrúinn í Hafnarfirði
 F.h. Sigurður Steinar Jónsson

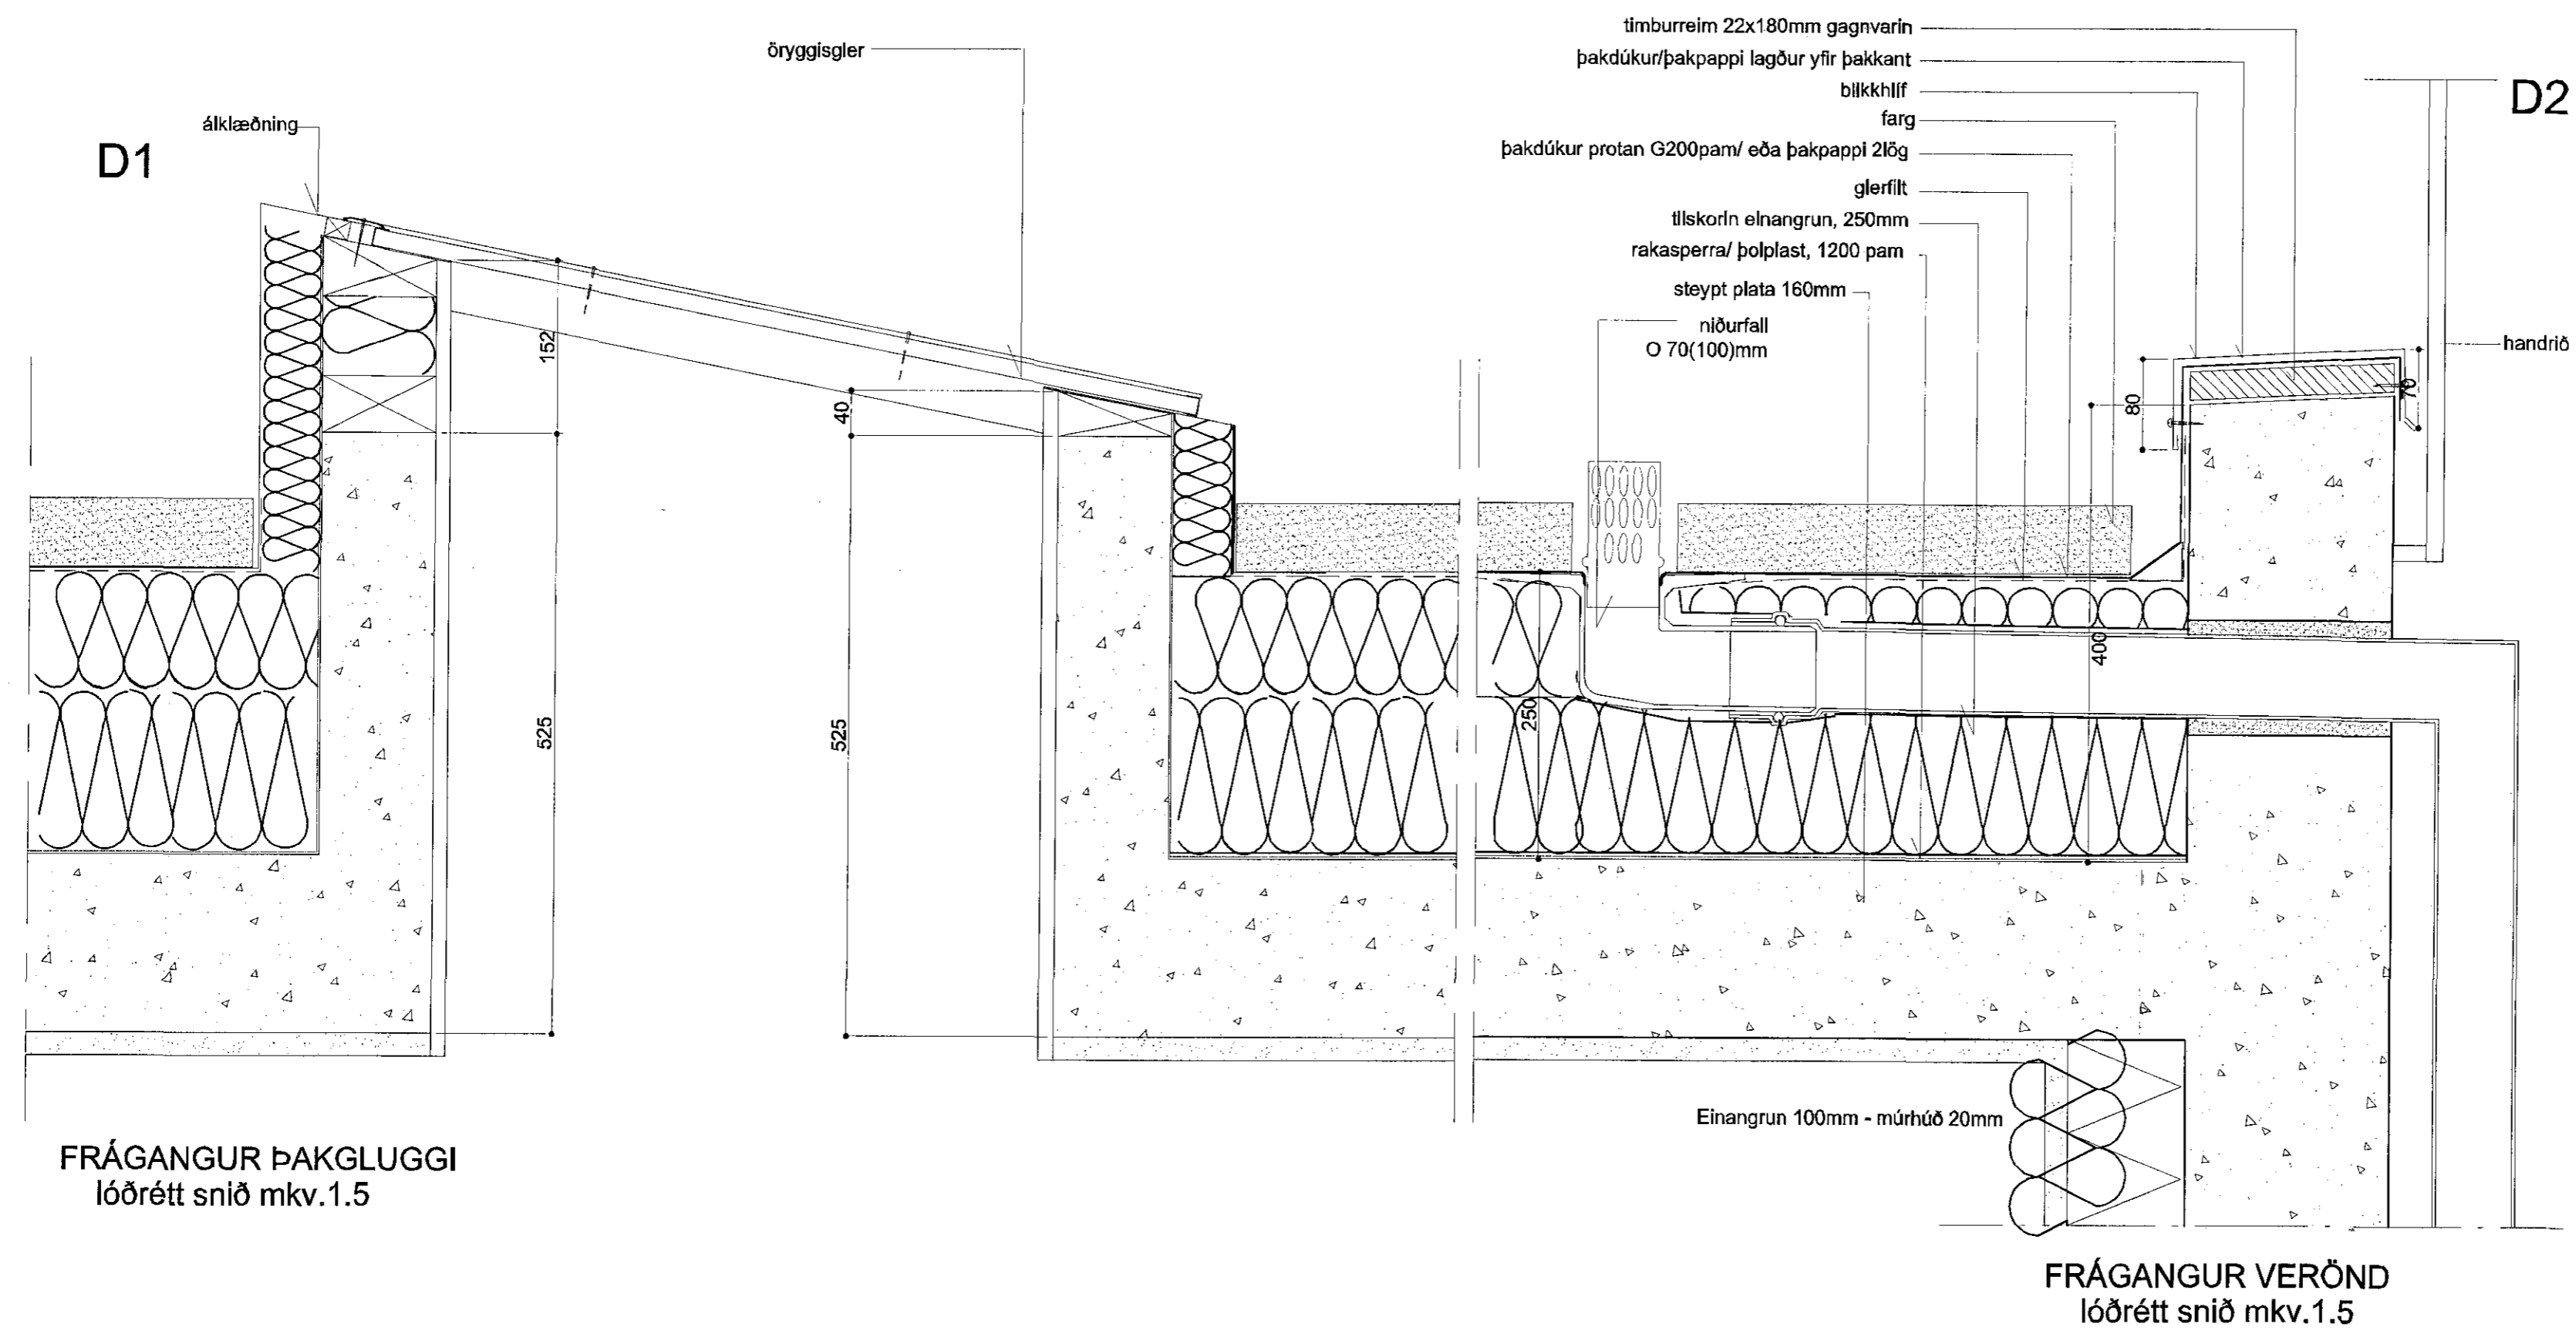

Hildur Bjarnadóttir, arkitekt
 20.03.62-8409
 Hofelgur 20, sími 899 0415
 netfang, hildur@mmedia.is

álfaskeló 16

verkefningar- deili

09 dags. 15.01.16 mkv.1/5

[Handwritten signature]

Öll mál staðfærst áður en framkvæmdir hefjast,
 ósamræmi í teikningum tilkynnist arkitekt strax,
 öll vafaatriði skal bera undir arkitekt.