




Yfirstraumsristar yfir baðherbergishurðum  
1:20

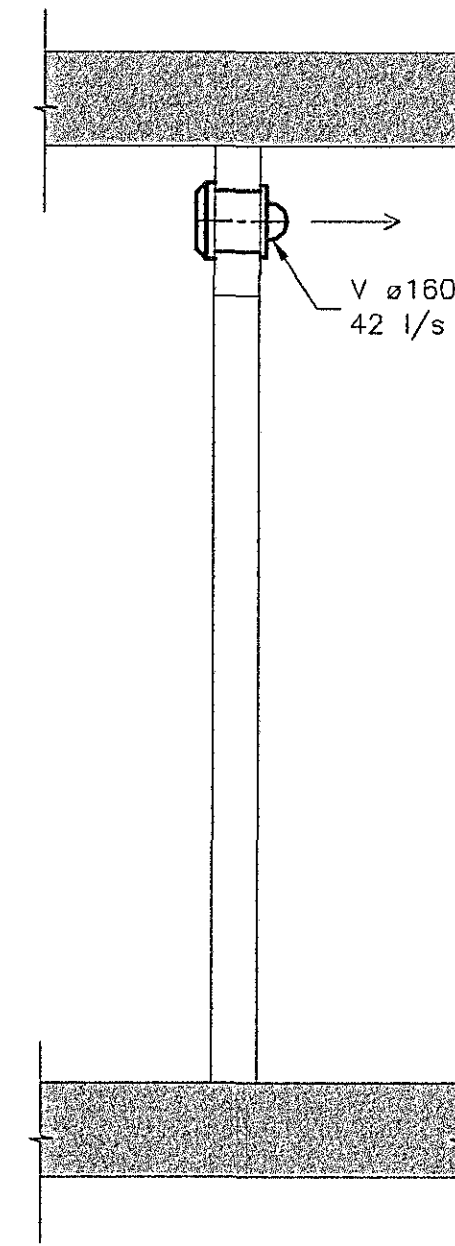


a SNID  
1:20

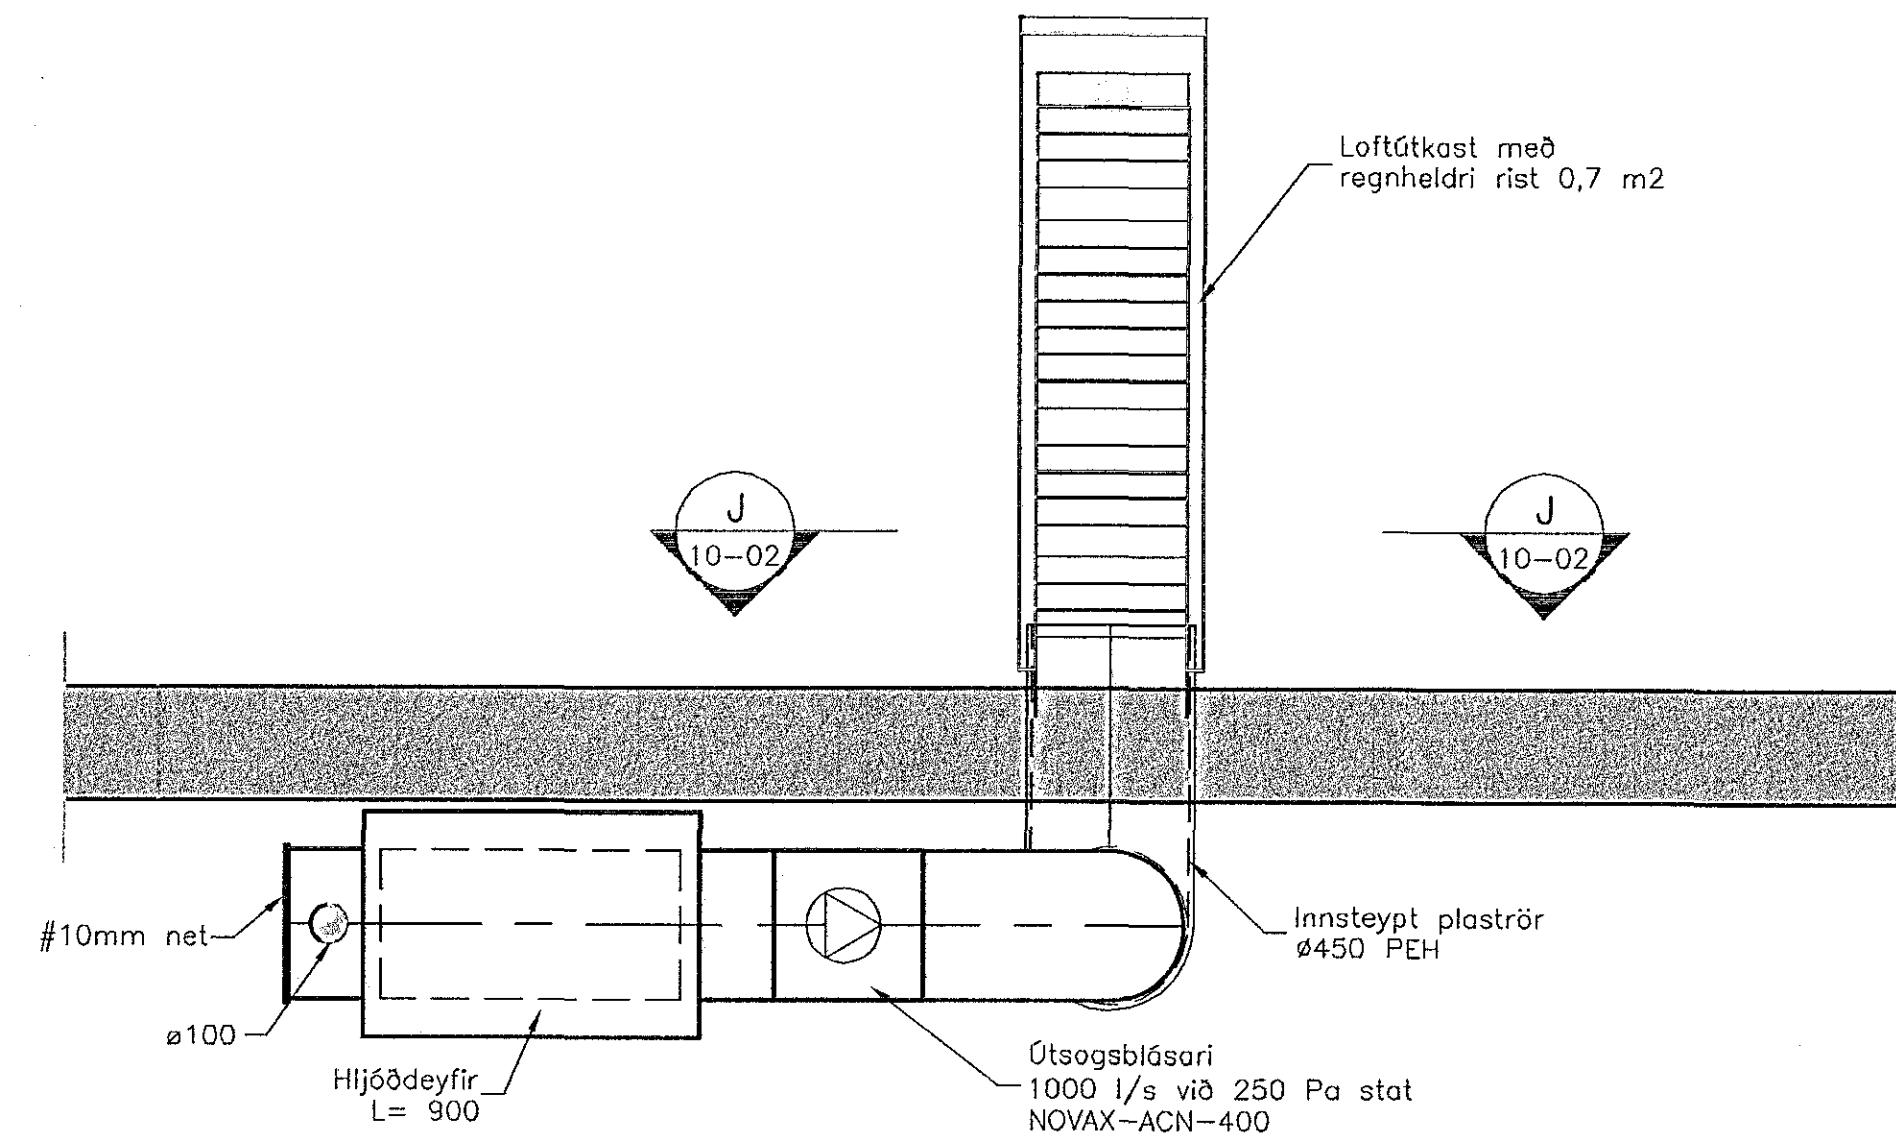


H SNID  
00-26 1:20

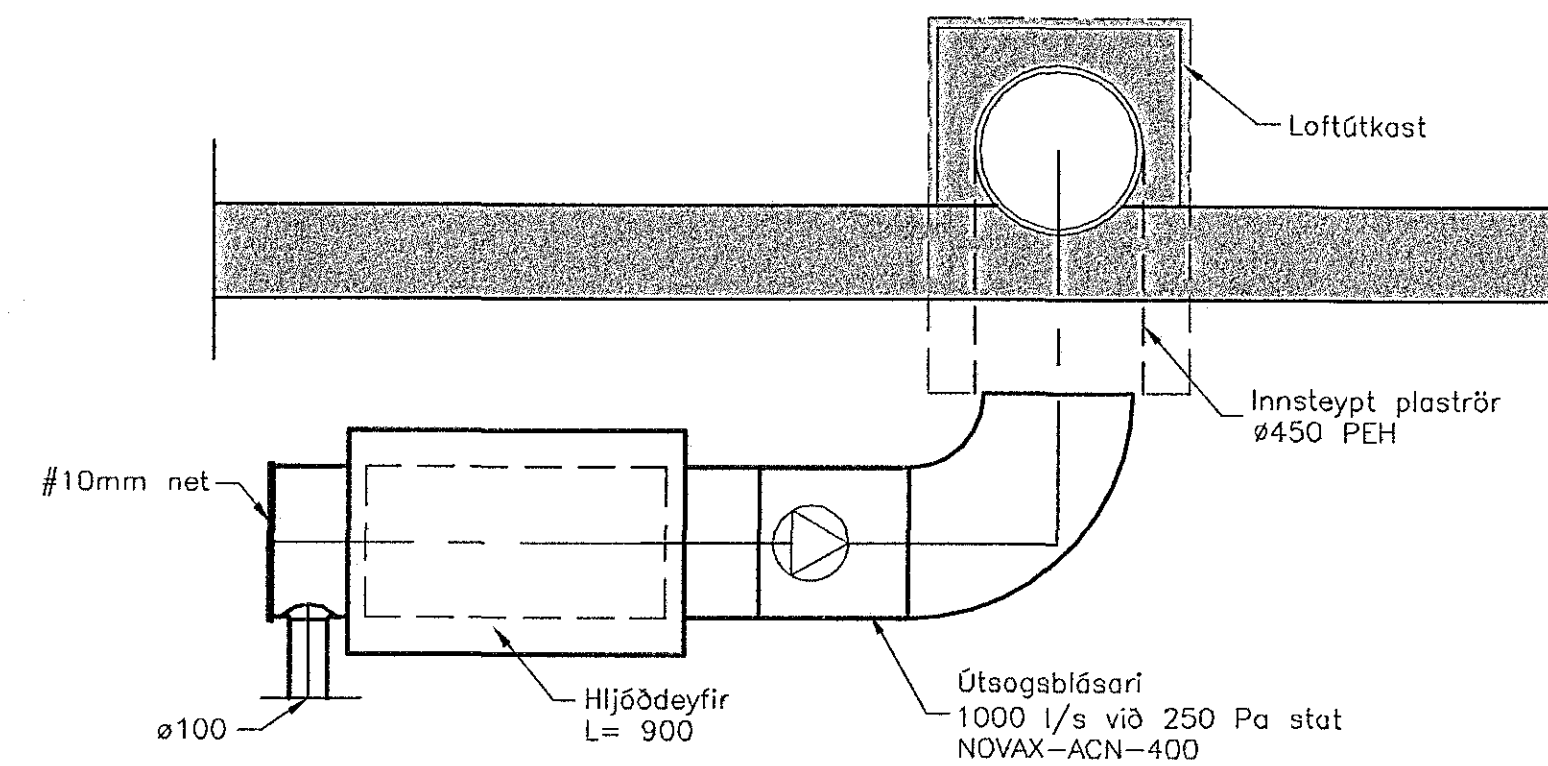


J SNID  
10-02 1:20

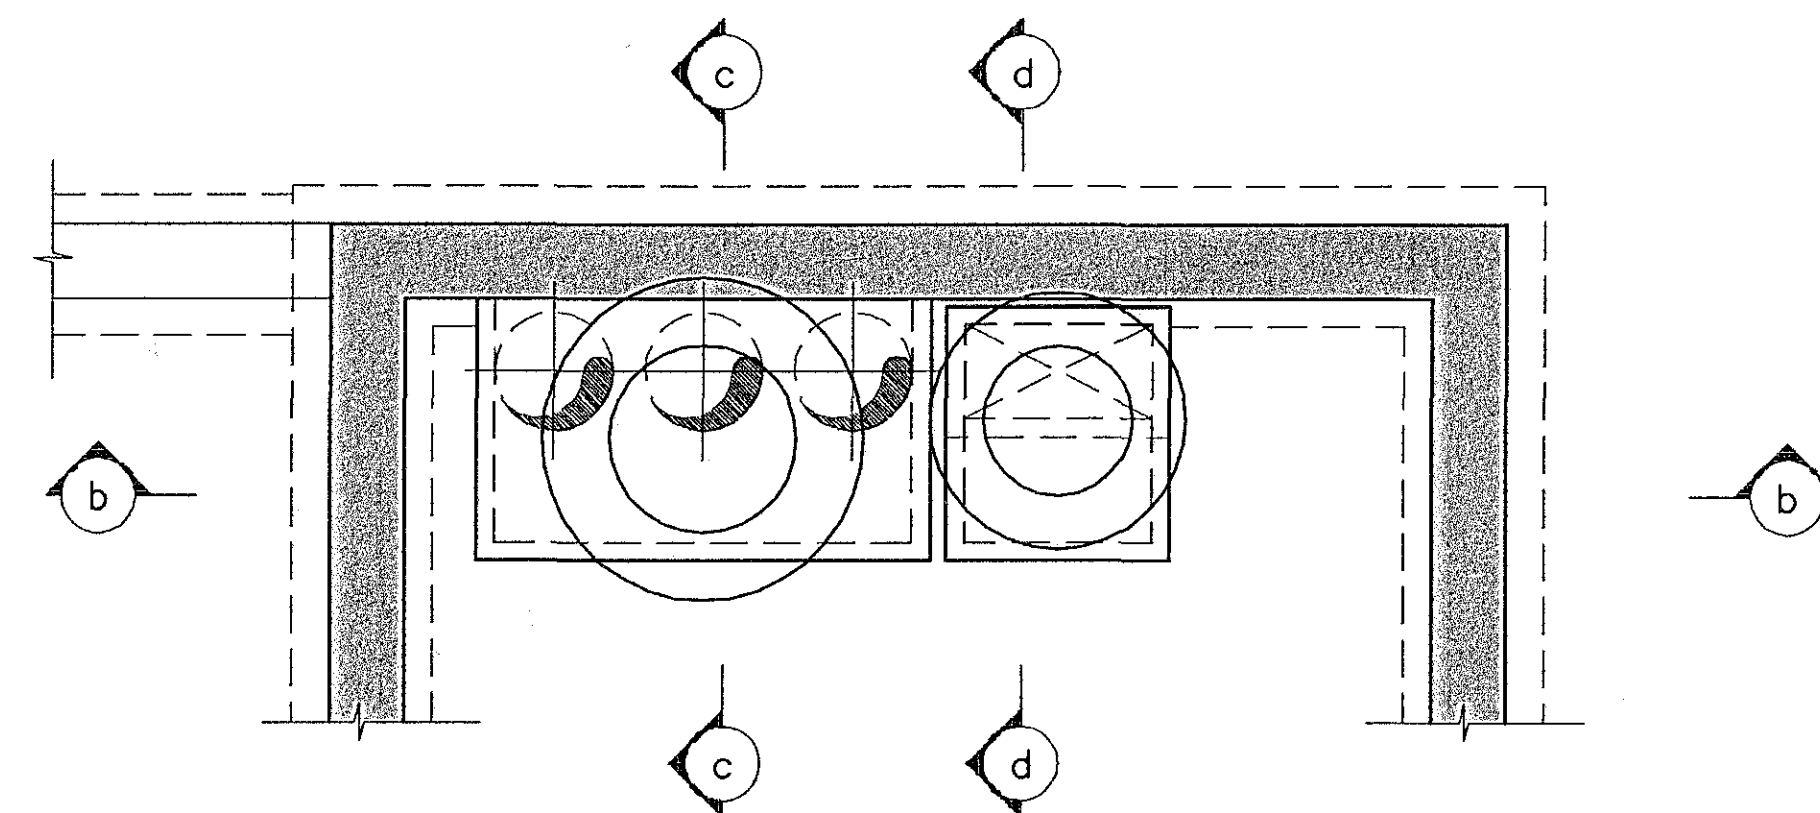


GR Útkast frá verslunar- og þjónusturýmum - Grunnmynd  
1:20

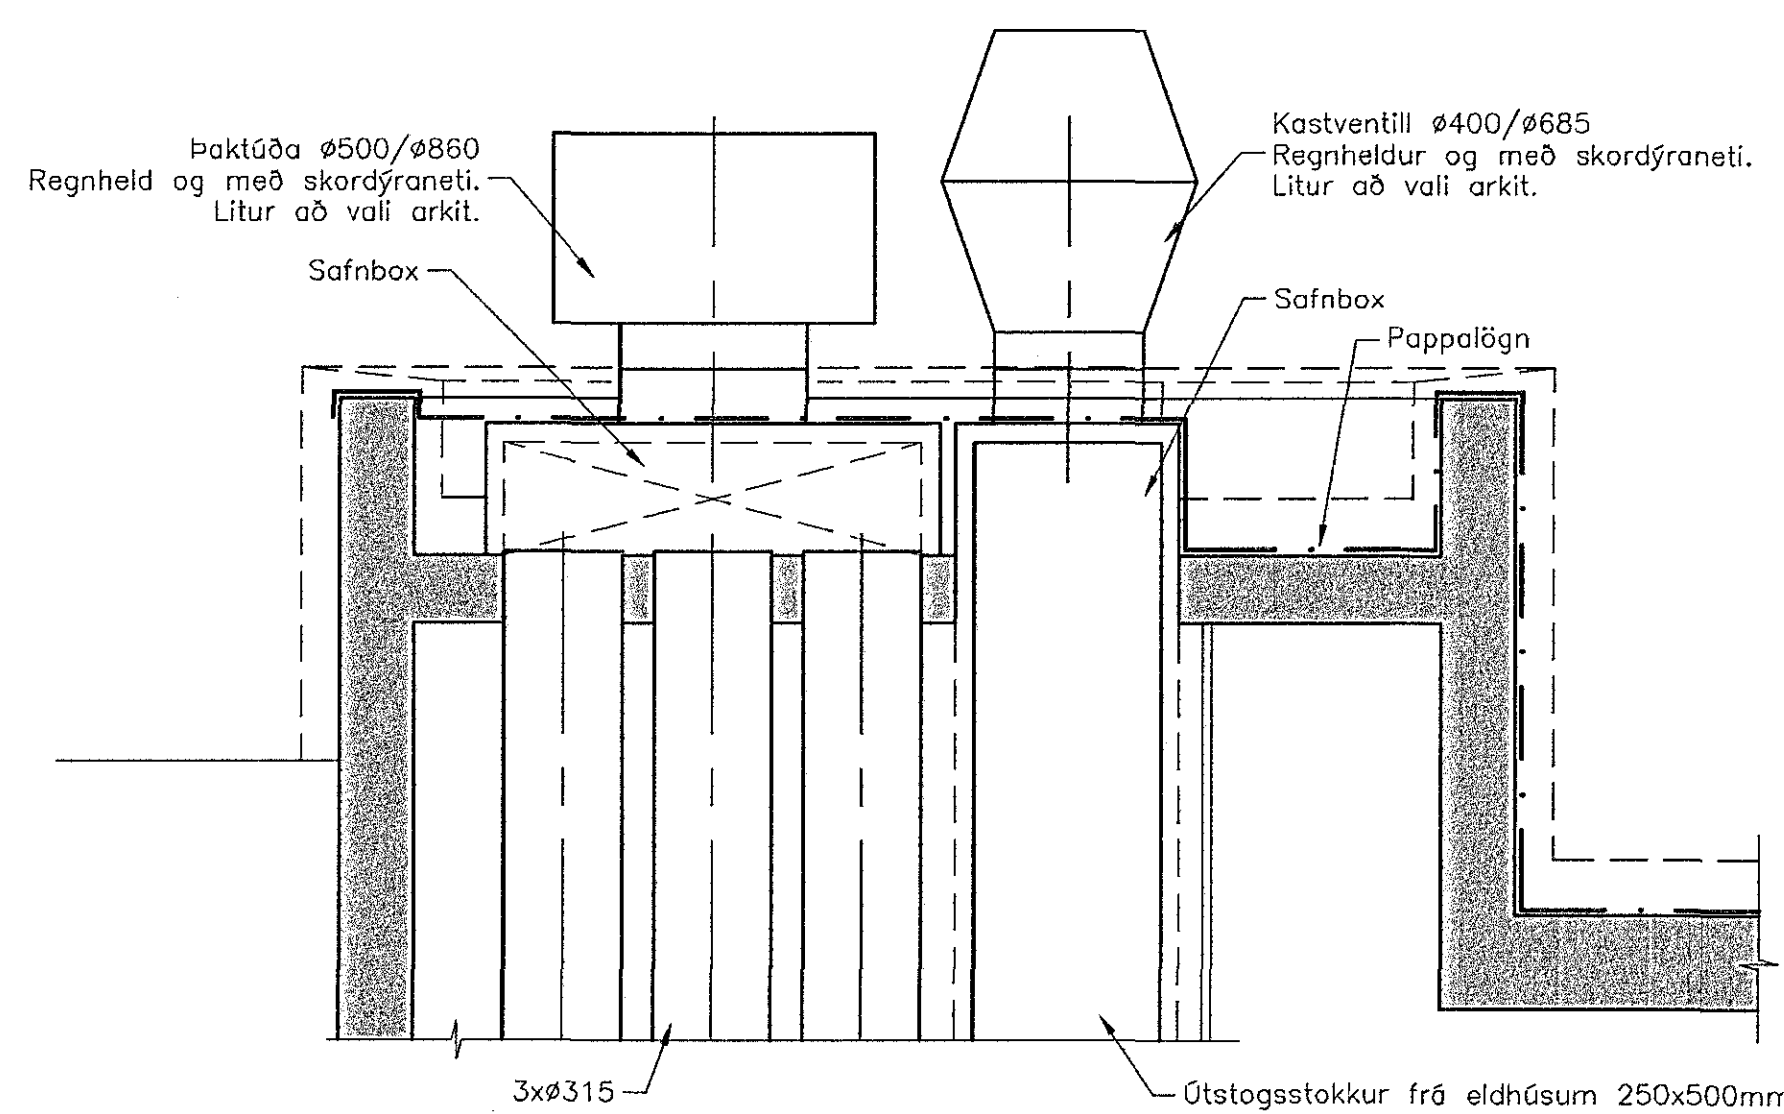

b SNID  
1:20

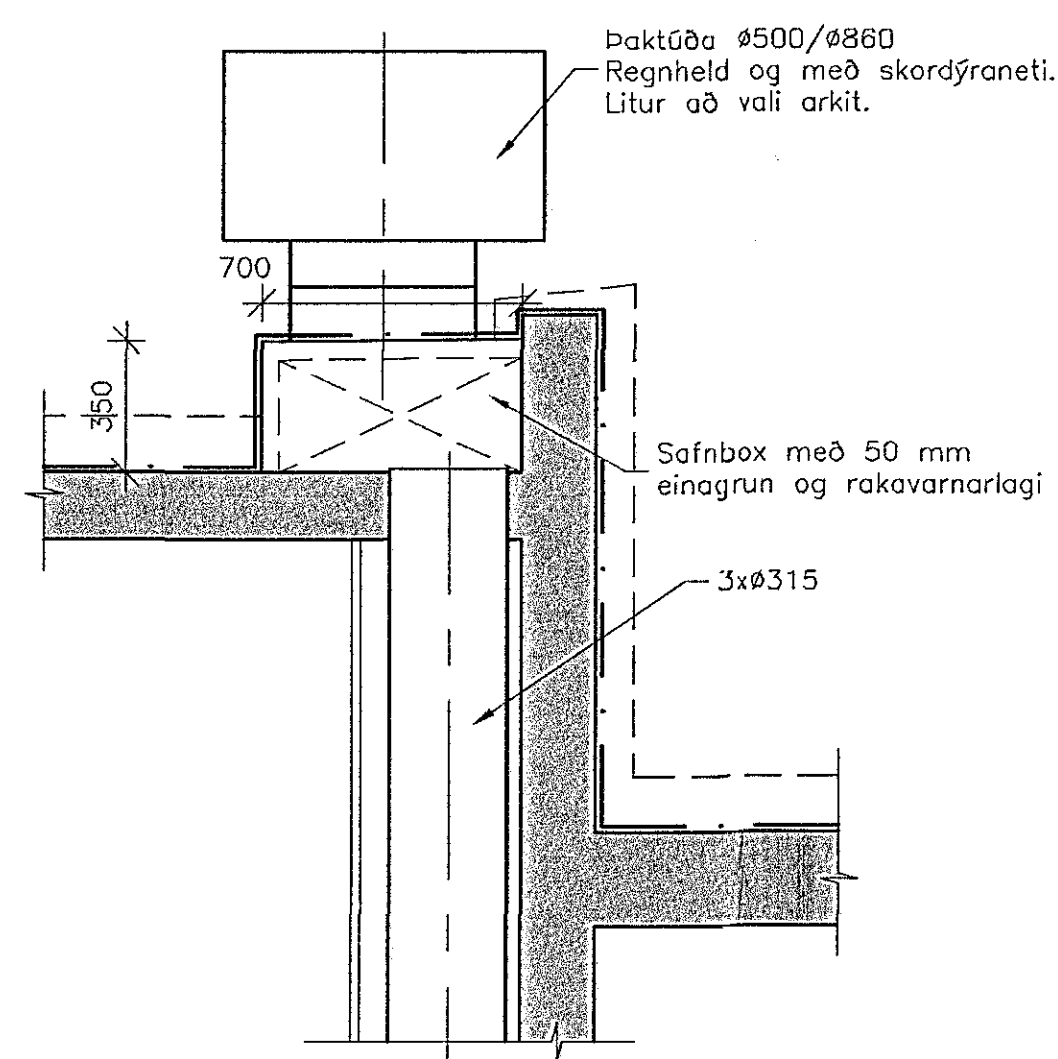

c SNID  
1:20

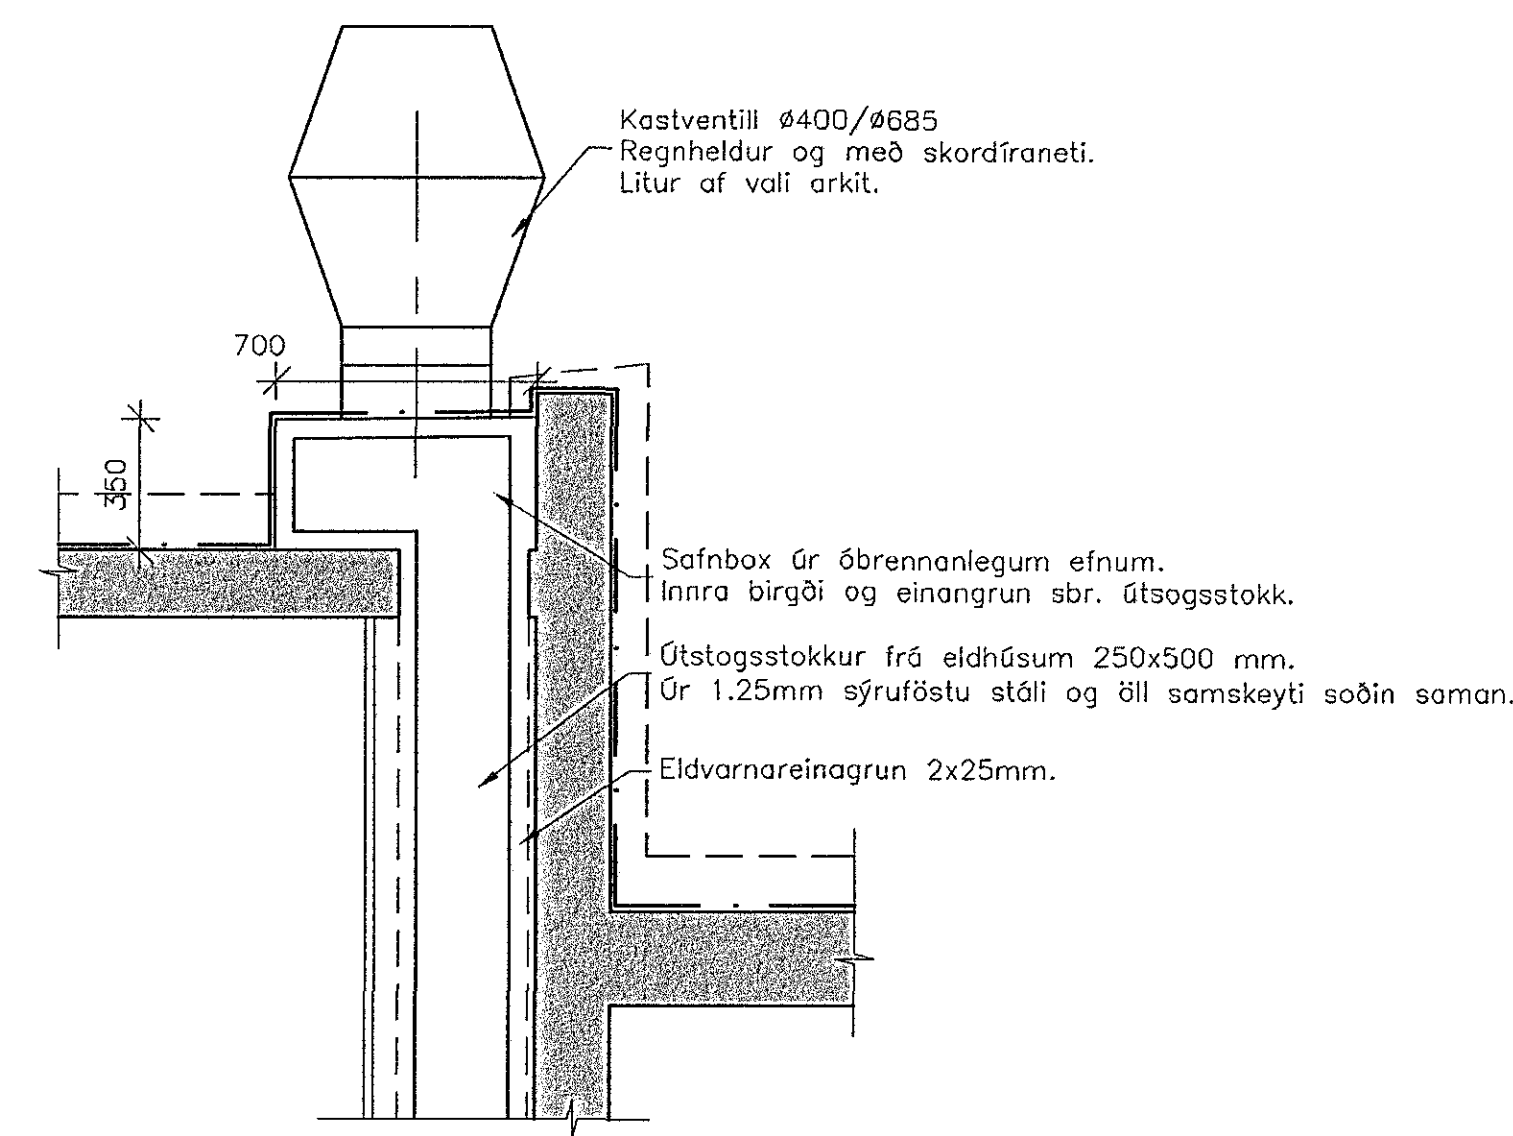


d SNID  
1:20

*Signature*  
Kl. 090954-2459

A	07.11.2007	SeJ	HÖ	HÖ
Útkast frá verslunar- og þjónusturýmum				
ÚTGÁFA	DAGSETNING	TEKNAÐ	YFIRFARID	SAMÞYKKT
EDLI Breytingar				

Lykilmynd

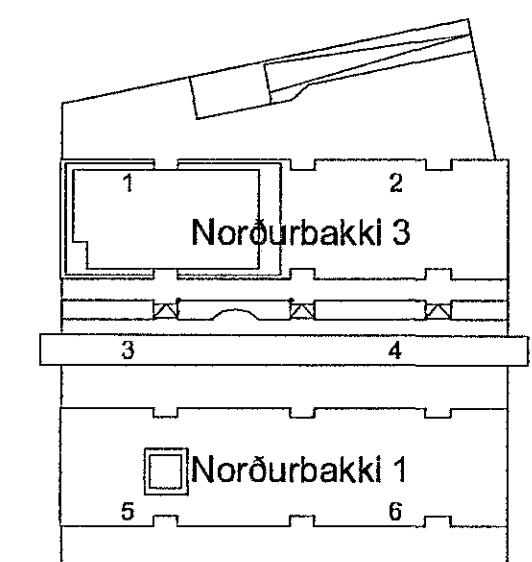

HANNAÐ:	GP-G	DAGS.:	25.06.2007
TEKNAÐ:	SI	KVARÐ:	1:50/20
YFRF.:	SHH	VERK NR.:	5275
SKRÁ:	I-10-01.dwg	TEK.NR.:	L-10-01
SAMP.:	090954-2459		

FRUMSTÆRD BLADS A1  
BLADSTÆRD A3, MINNKUN 1:2

Norðurbakki 1 og 3

Loftþræsikerfi  
Sérmyndir - Snið



SÚDURLANDSBRÁUT 4 108 REYKJAVÍK NETFANG: fjarhitun@fjarhitun.is  
SÍMI 578 4500 - FAX 578 4599 VEFSDA: www.fjarhitun.is  
KENNITALA: 700185-1649