



UNDIRSTÖÐUR MILLI MÁTLÍNA 7 OG 10
GRUNNMYND 1:100

Samþykkt þann
18 APR 2016
Byggingarútlitunni í Hafnarvík
F.h. Sigurður Steinar Jónsson


ARTUN SAMRÆMINGARÞÖNNUNAR

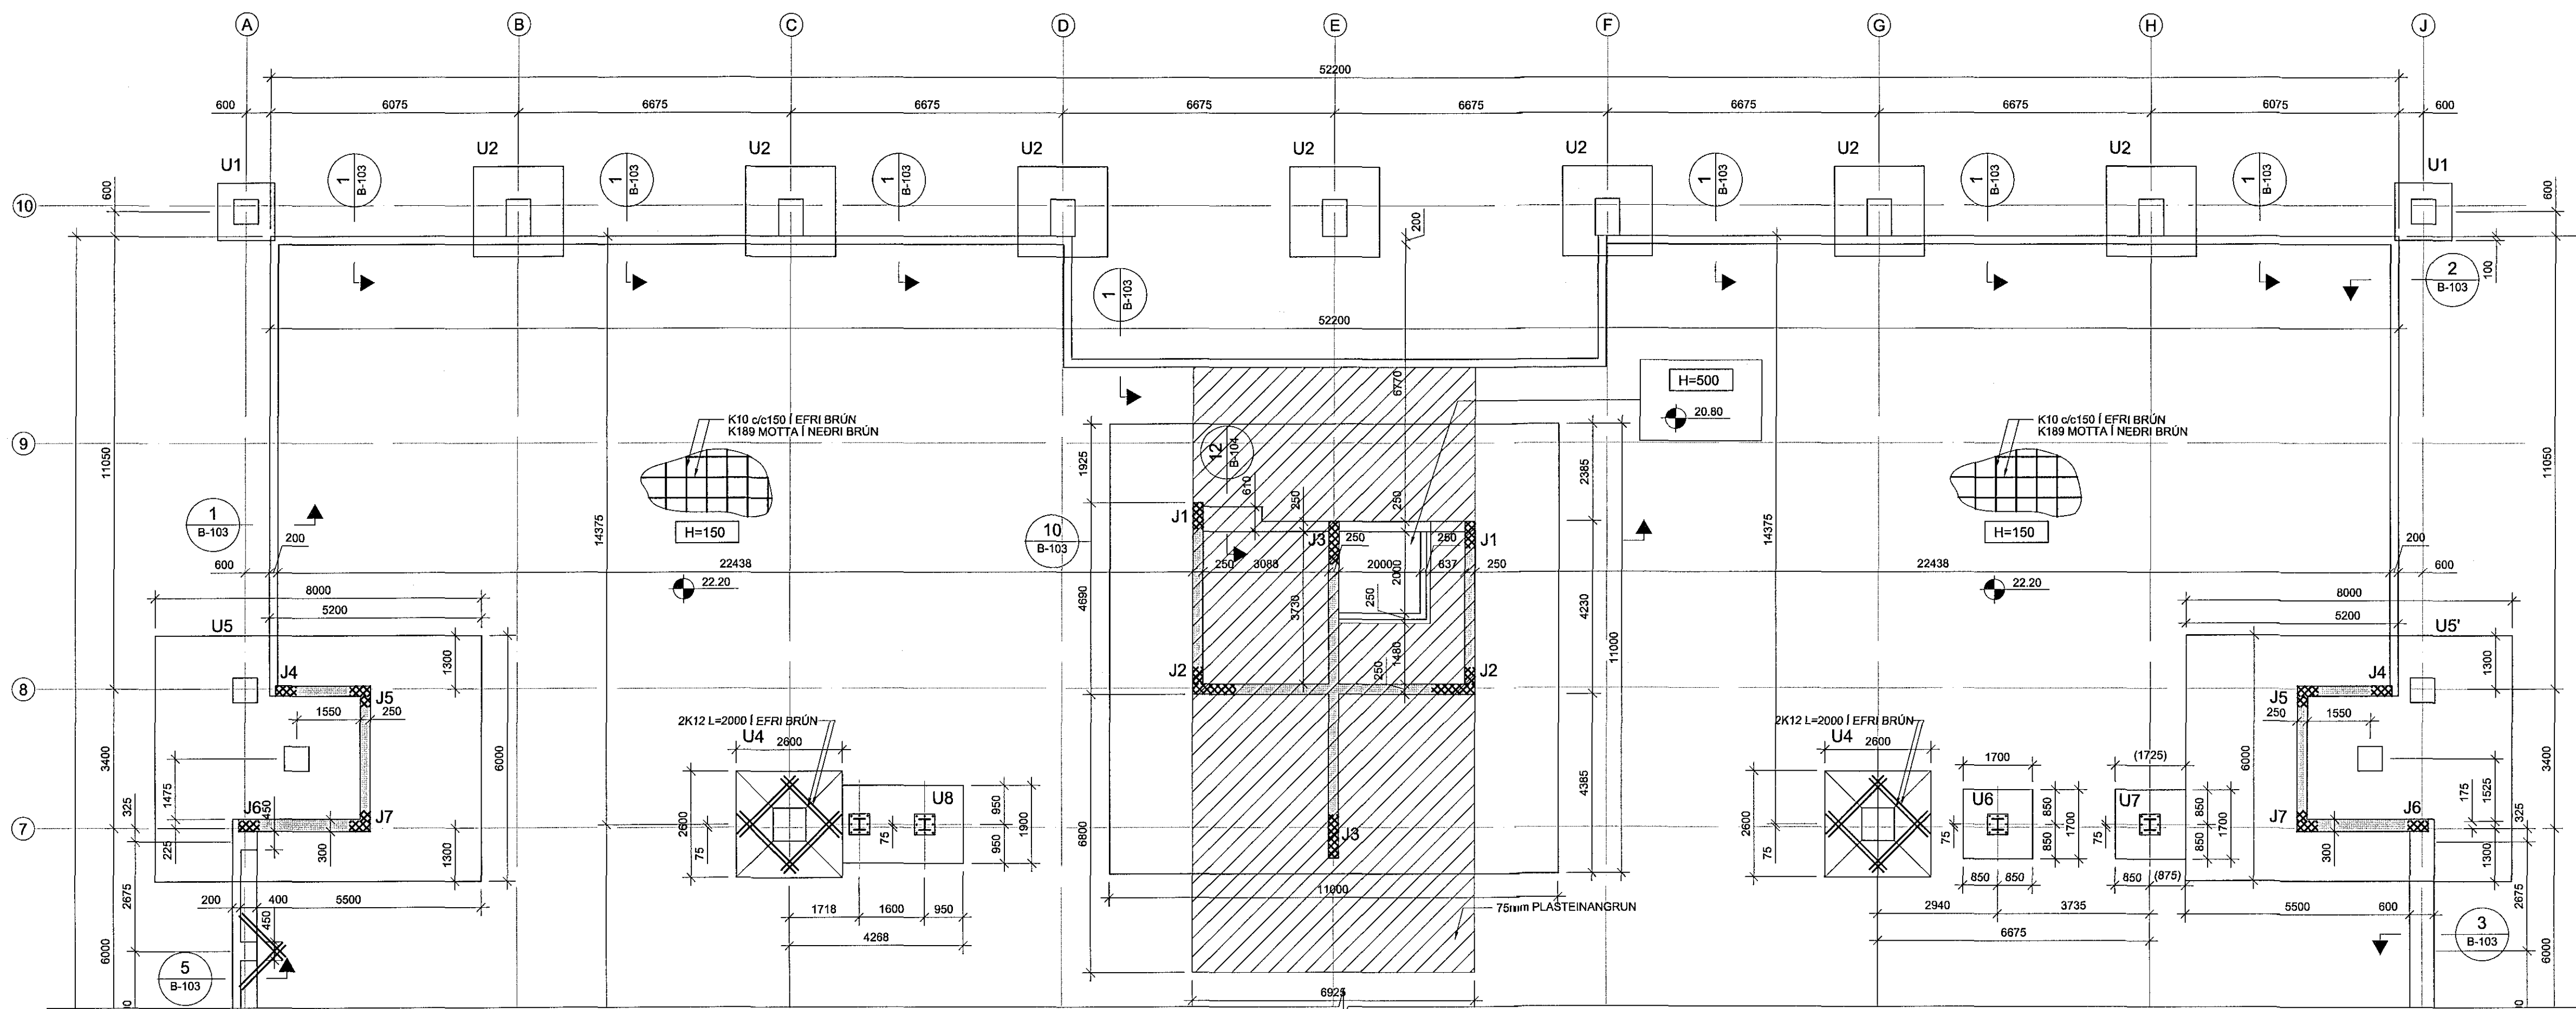

UNDIRSTADA U8
GRUNNMYND 1:20

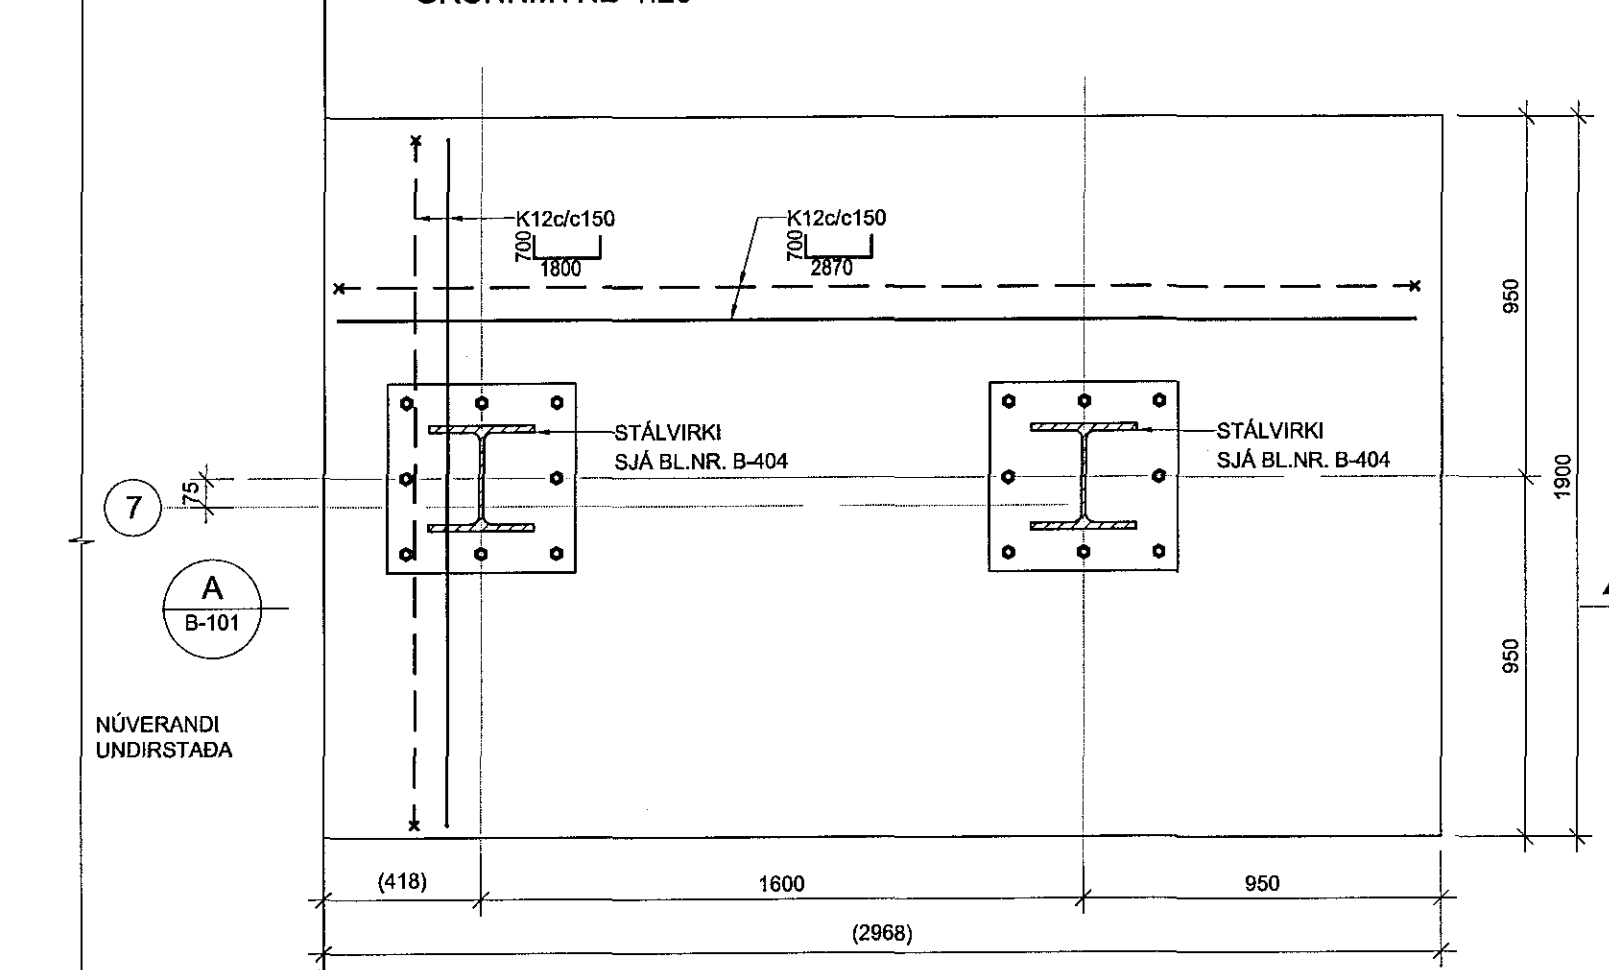


SNID 1:20
A B-101

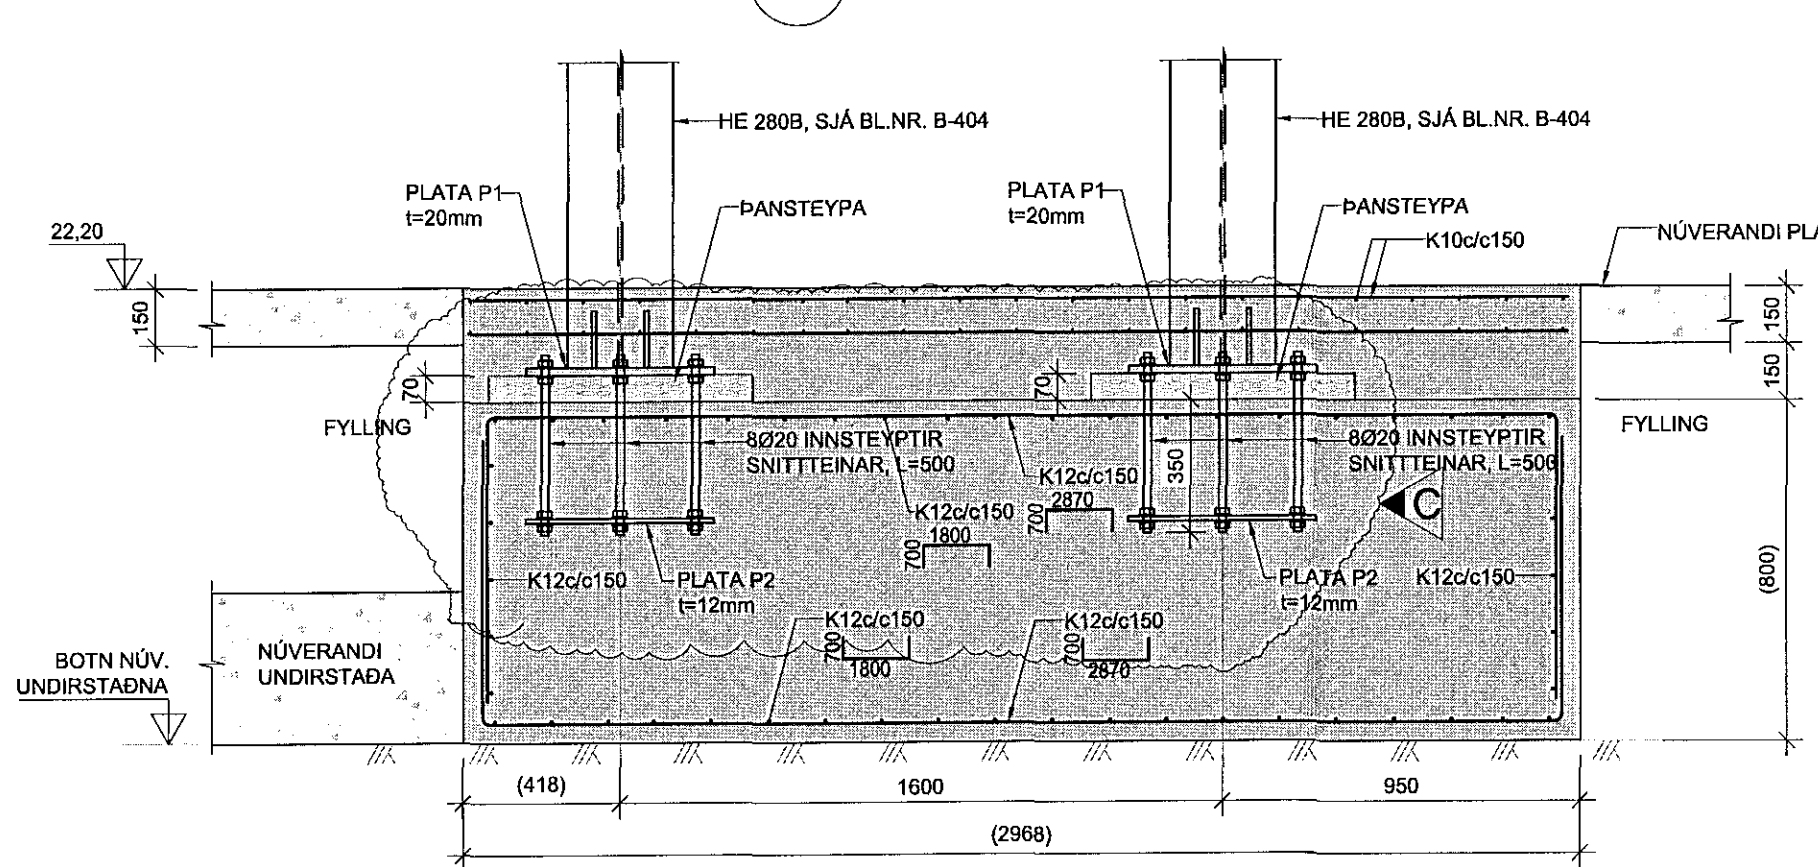


FRAMHALD UNDIRSTADNA SJÁ B-102


PLÖTUR P1 1:10
4 STK.

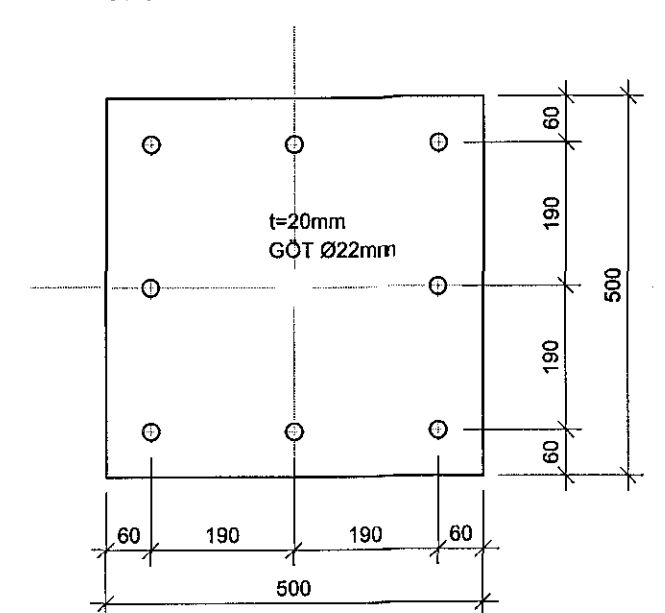


PLÖTUR P2 1:10
4 STK.

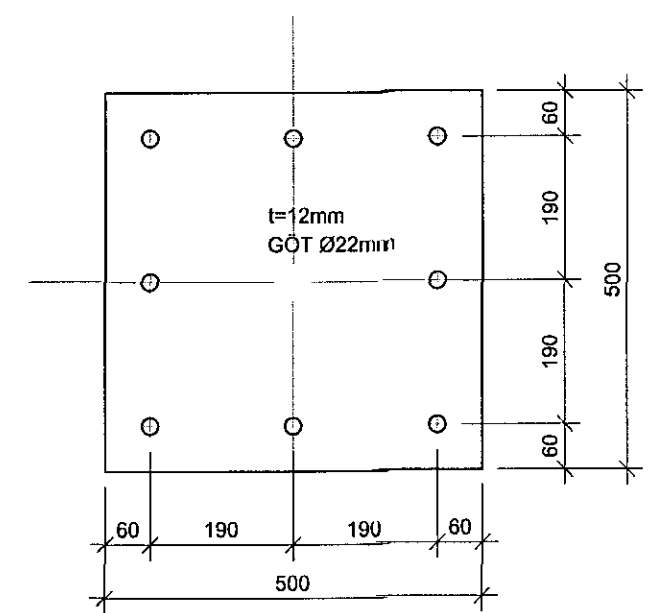

UNDIRSTADÖÐUR U6 OG U7
GRUNNMYND 1:20

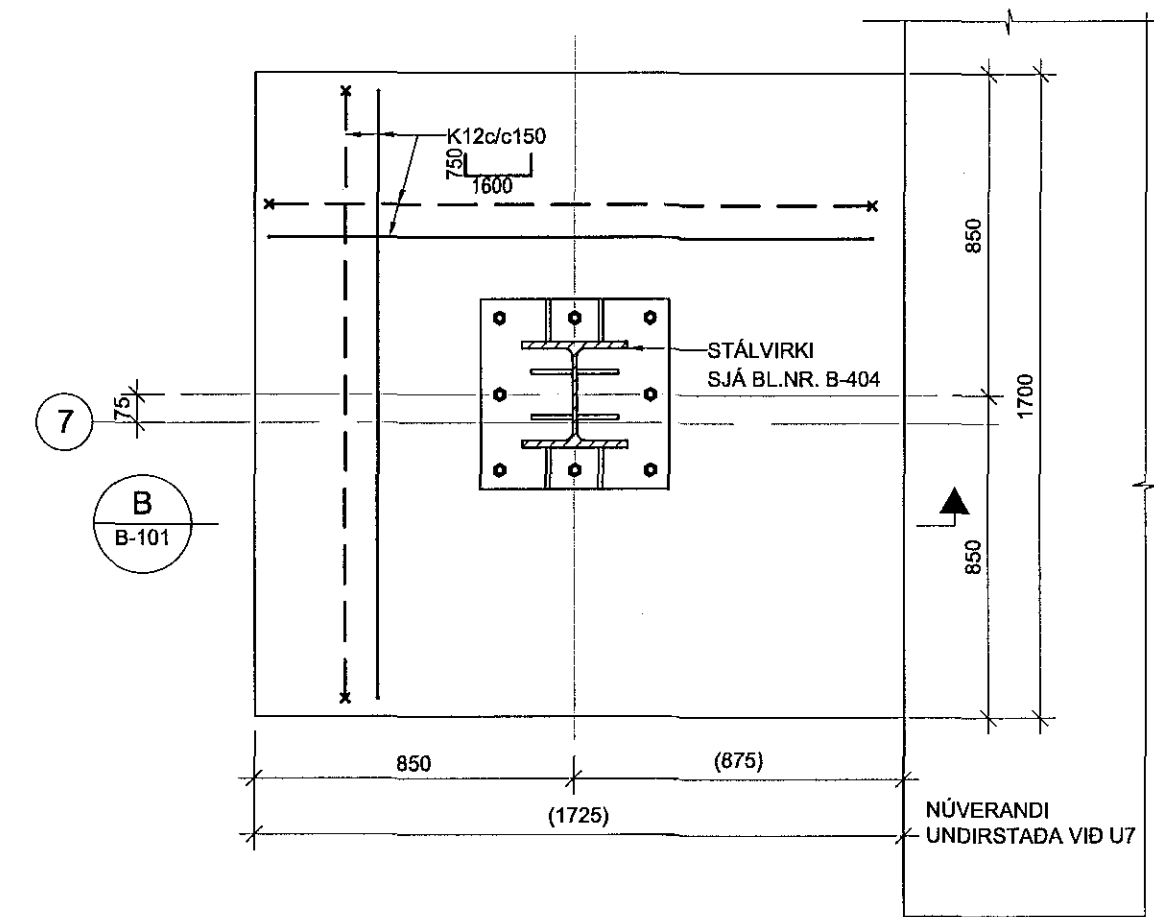

SNID 1:20
B B-101

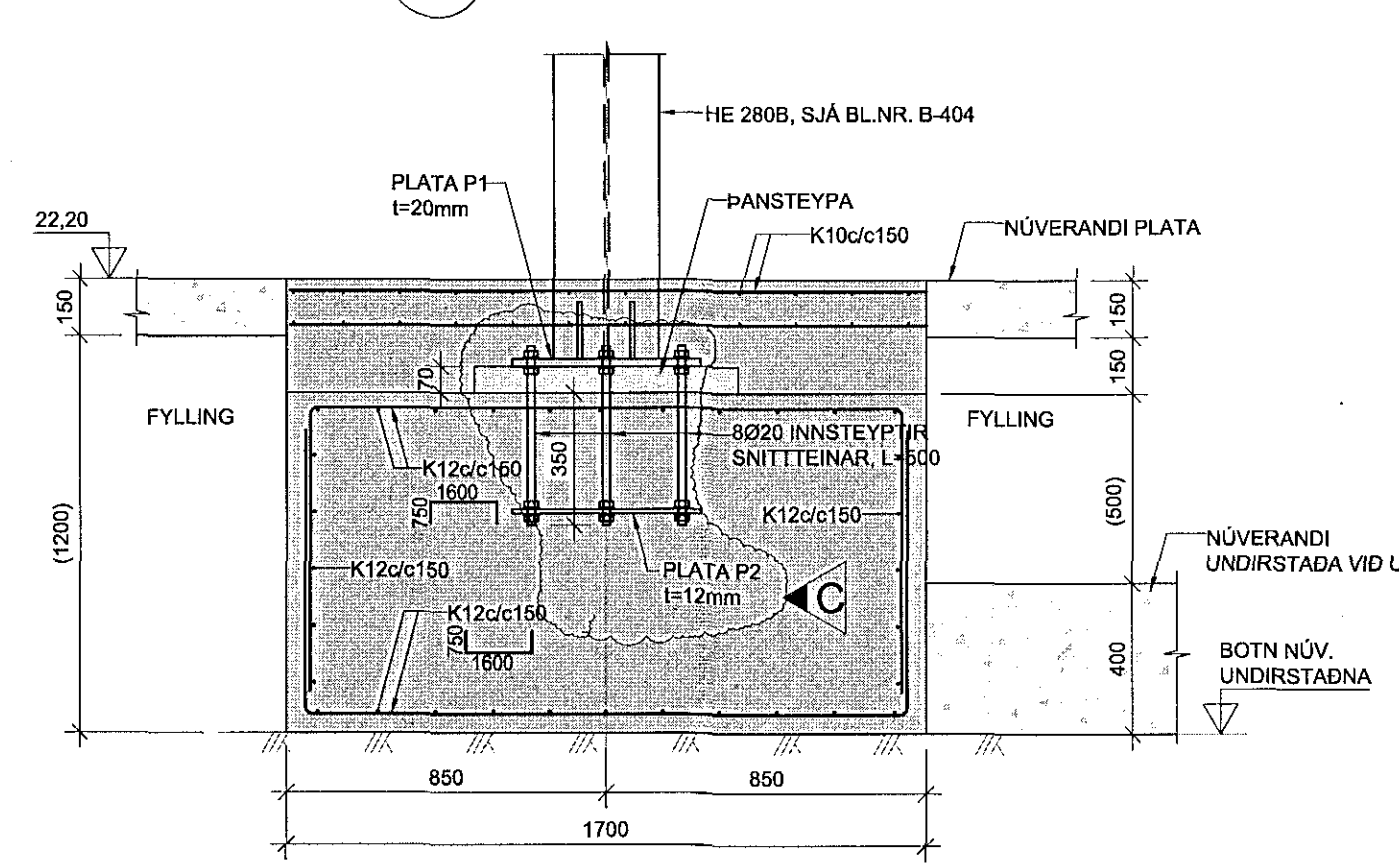

SKÝRINGAR:

- ÖLL MÁL ERU Í mm OG ALLIR KÓTAR ERU Í m
- UNDIRSTÖÐUJARDVEGUR ER ÞJÓPPUÐ BÓGGLABERGSFYLLING ER UPPFYLLIR E2>120 MPa OG E2/E1 < 2,5.
- LEYFILEGUR JARÐPRÝSTINGUR Á FÝLLINGU ER 0,4MPa MESTI JARÐPRÝSTINGUR Á FÝLLINGU ER 0,34 MPa
- FÝLLA SKAL UNDIR BOTNPLÖTUR OG AÐ SÖKKULVEGGJUM MED MÓL (GRÚS) OG SKAL EFNID ÞJAPPAD EINS OG LYST ER Á BLADI B-001. GÆTA SKAL ÞESS AD HÆÐARMUNUR Á FÝLLINGU SITTHVORU MEGIN VID SÖKKULVEGG VERÐI ALDREI MEIRI EN 1m
- 150mm ÞYKKA BOTNPLÖTU SKAL BENDA SAMKVÆMT GRUNNMYND. HULA AD JÄRNUNG SKAL VERA 30mm FRÄ EFRU BRUN OG 30mm FRÄ NEDRU BRUN.
- EINANNGRA SKAL SÖKKULVEGGI 0,5m NIDUR FYRIR ENDANLEGT JARÐVEGYSYRIBORD UTAN SÖKKLA SEM OG 0,5m INN Á BOTNPLÖTU MED 75mm PLASTEINANGRUN 24 kg/m³

TÁKN:

- 75mm EINANNGRUN UNDIR BOTNPLÖTU
- SÉRÞENDING Í VEGGJUM

SÉRÞENDING Í VEGGJUM:

L=NIDUR FYRIR BOTNPLÖTU+UPP ÚR BOTNPLÖTU

LANGJÄRN	LYKKJUR
J1 5+5 K16 L=1800+900	K10c/c75 500 200 1050
J2 11+11 K16 L=1800+900	K10c/c150 1050 200 1050
J3 8+8 K20 L=1800+1200	K10c/c75 1200 200 1000
J4 5+5 K20 L=1300+1200	K12c/c75 500 200 800
J5 8+8 K20 L=1300+1200	K10c/c150 500 200 1000
J6 5+5 K20 L=1300+1200	K12c/c75 500 200 800
J7 8+8 K20 L=2000	K10c/c150 200 1000 200

DEMIGERT SNID Í SÉRÞENDINGU VEGGJA

LÆRITT BENDING Í VEGG SKAL GANGA SKEYTIL YFIR LYKKJU

TILVÍSANIR:

ALMENNAR SKÝRINGAR SJÁ BL. NR. B-001
UNDIRSTÖÐUR U1-U5. SJÁ BL. NR. B-104 OG B-105
INNSTEYPTAR FESTINGAR. SJÁ TEIKN. BIURU 1001 OG 1002

TJARNARVELLIR 11

BURDARVIRKI
UNDIRSTÖÐUR MILLI MÁTLÍNA 7 OG 10
GRUNNMYND

MKV: 1:100/2010
DAGS: 01.03.2007
HANNAD: HÓGG
VERNRN: 0612

Conis
EINFRAEHDG.LTÞ
YFIRFAR: HE
SAMÞYKKT: *[Signature]*
KENNITALA: 130651-4439
TEL: 8-101