
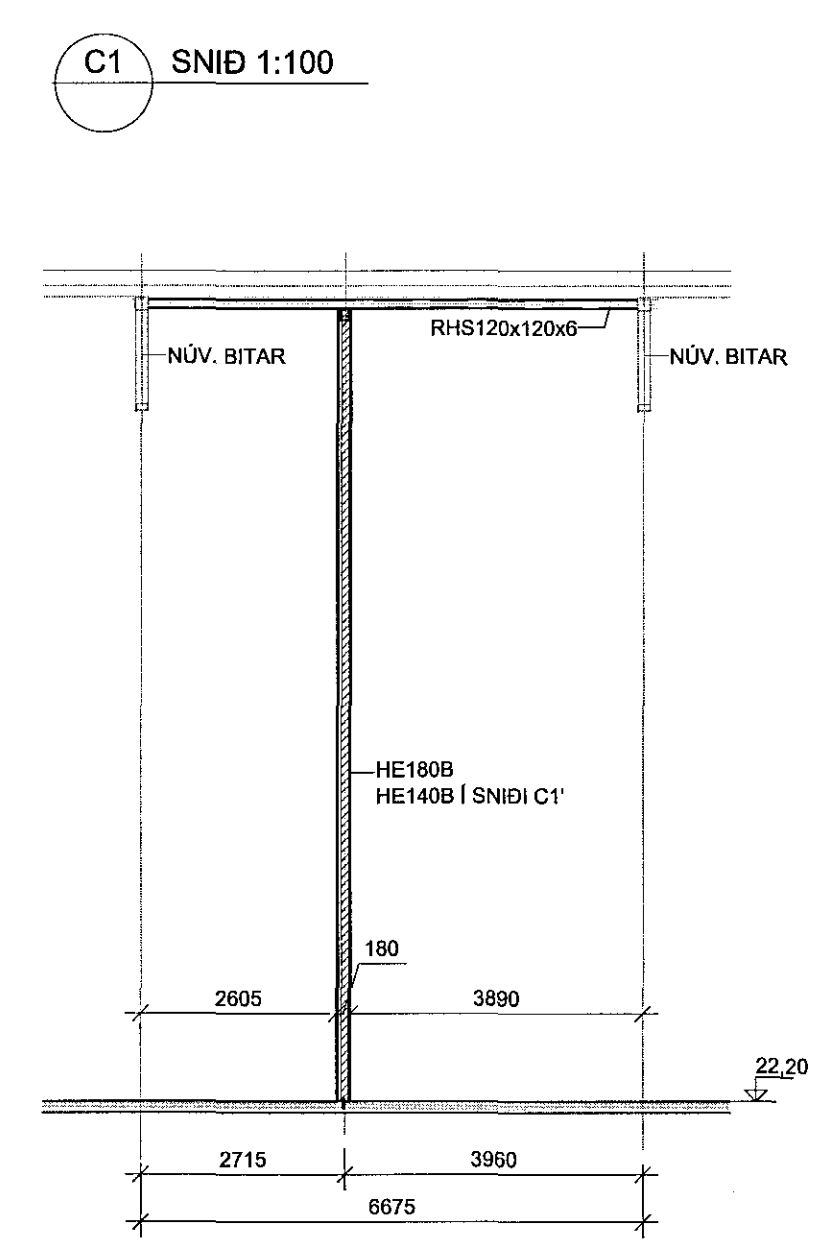
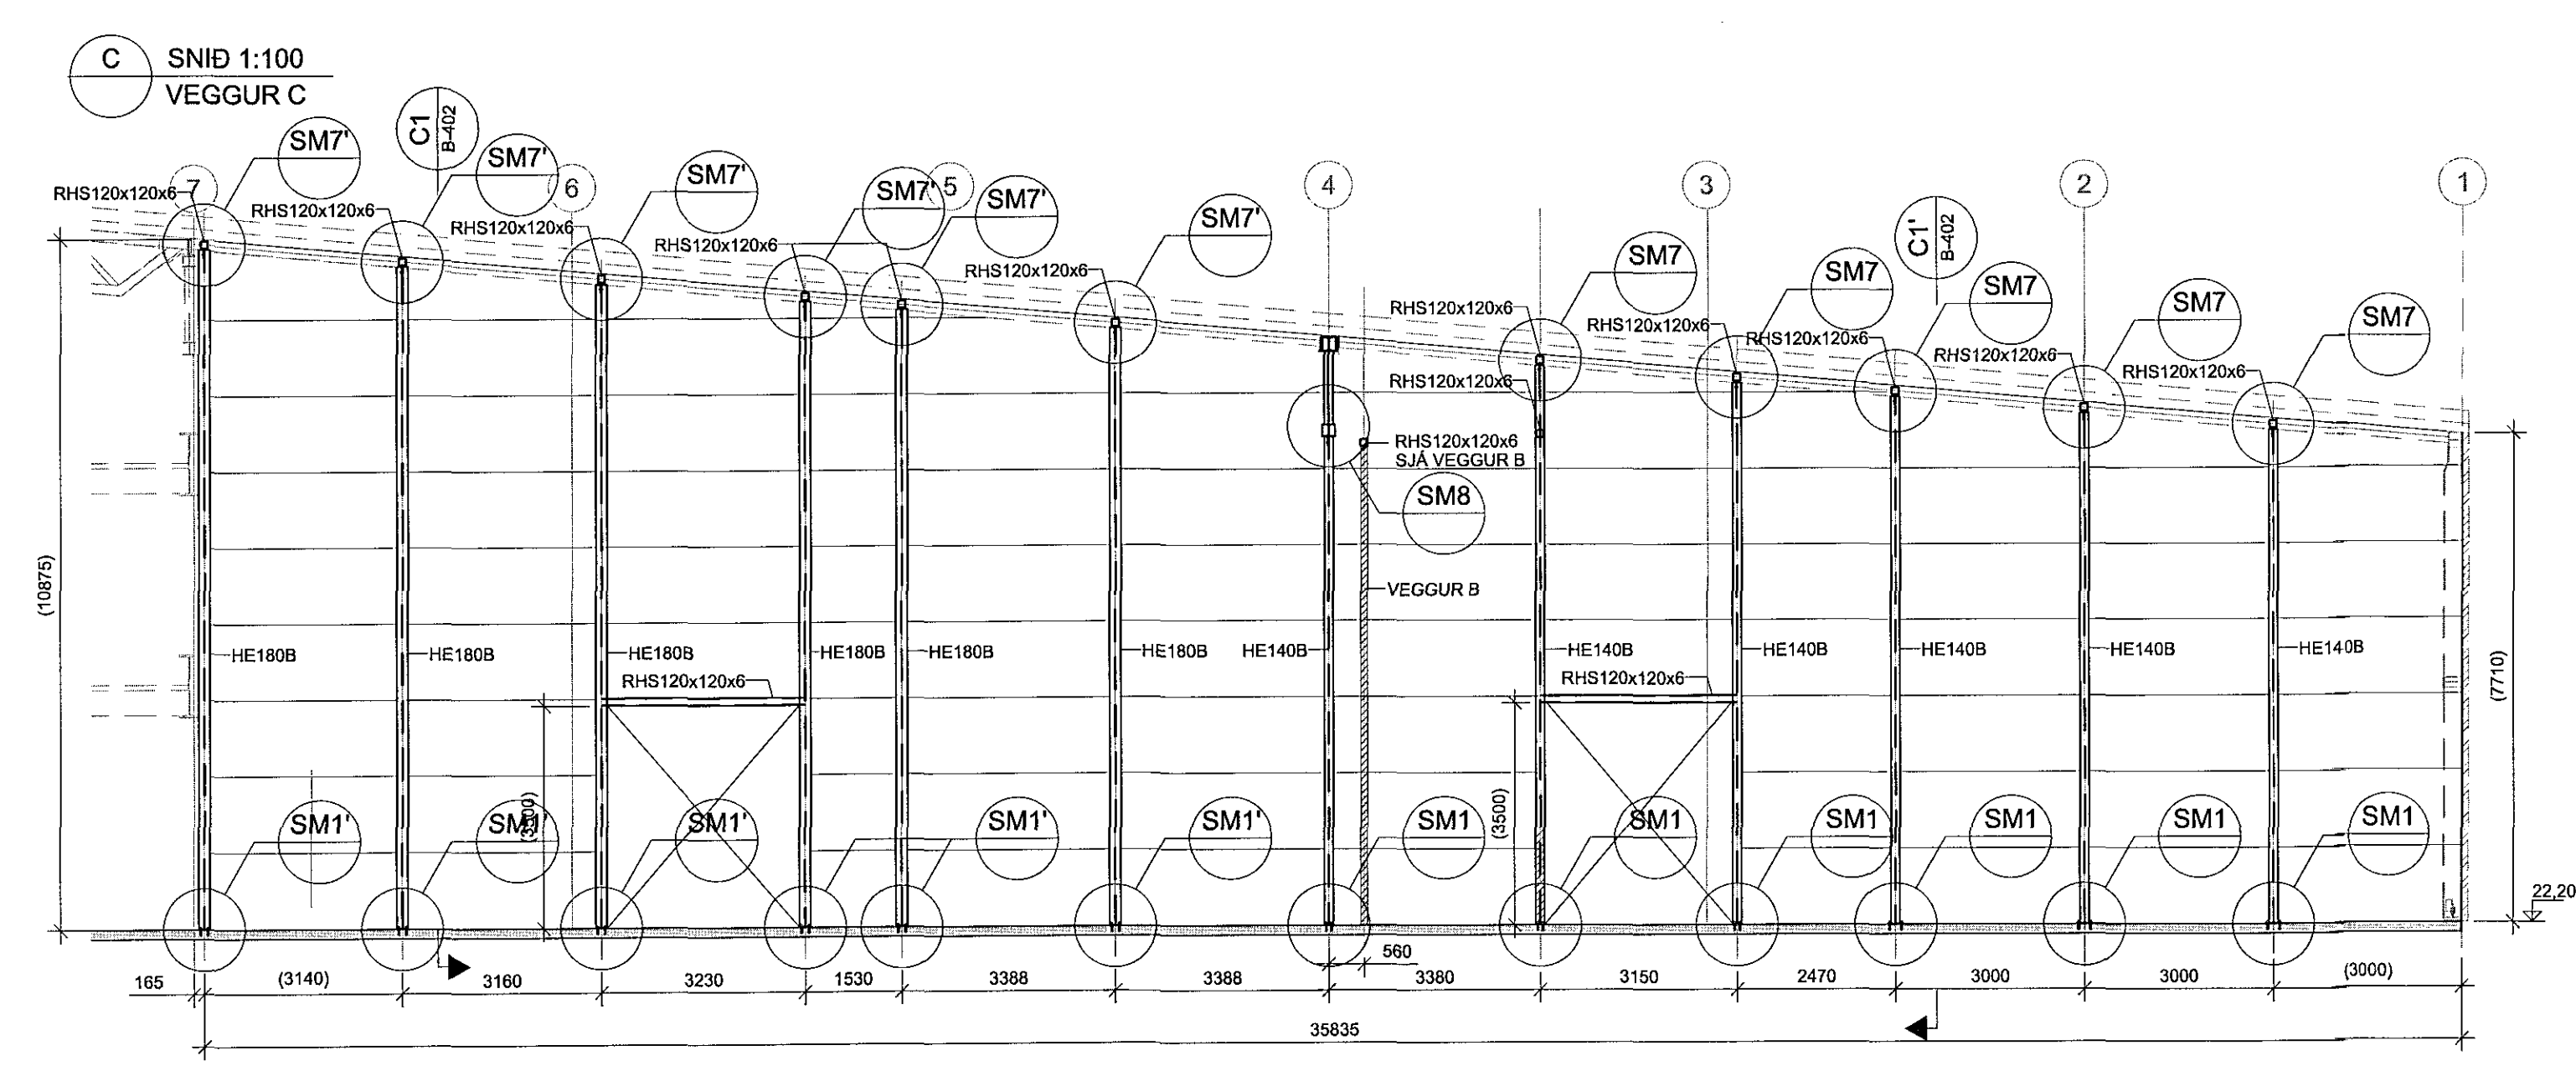
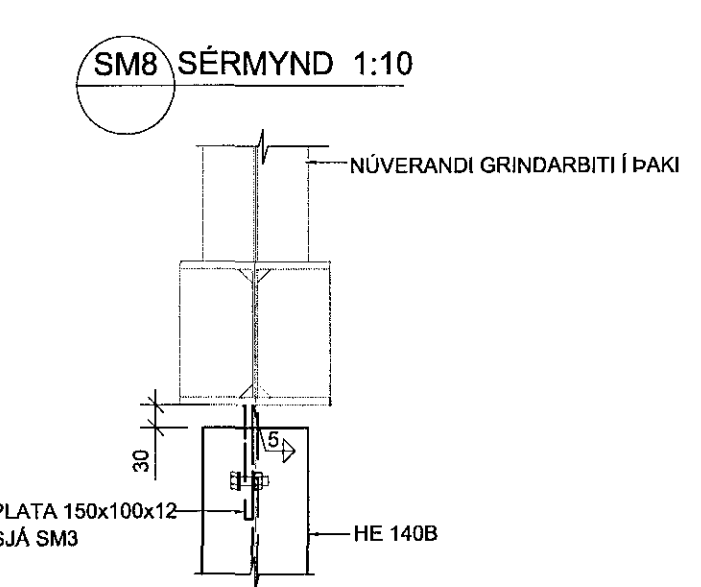
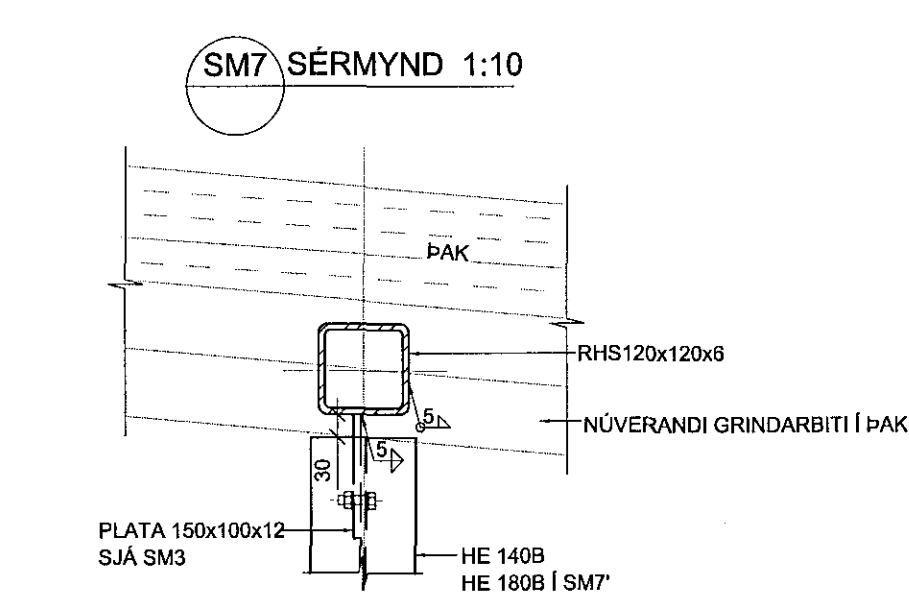
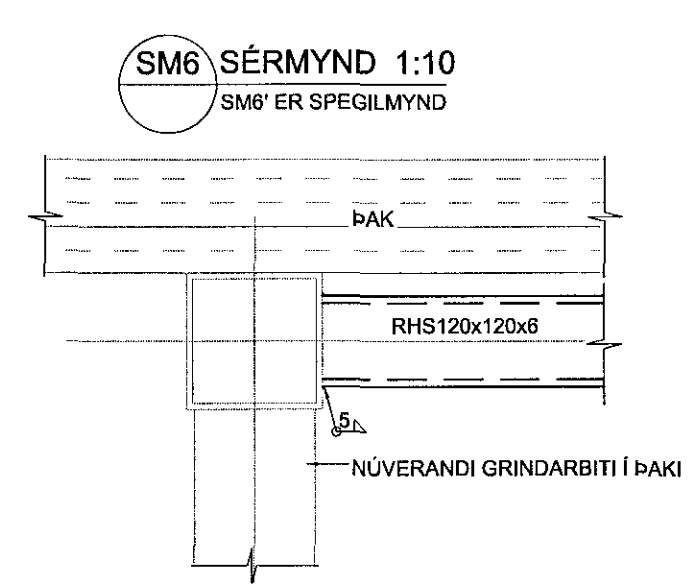
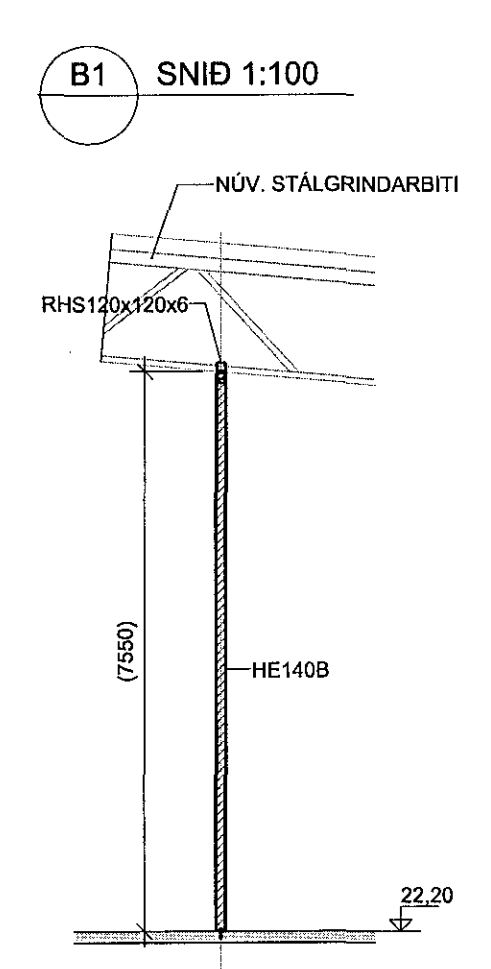
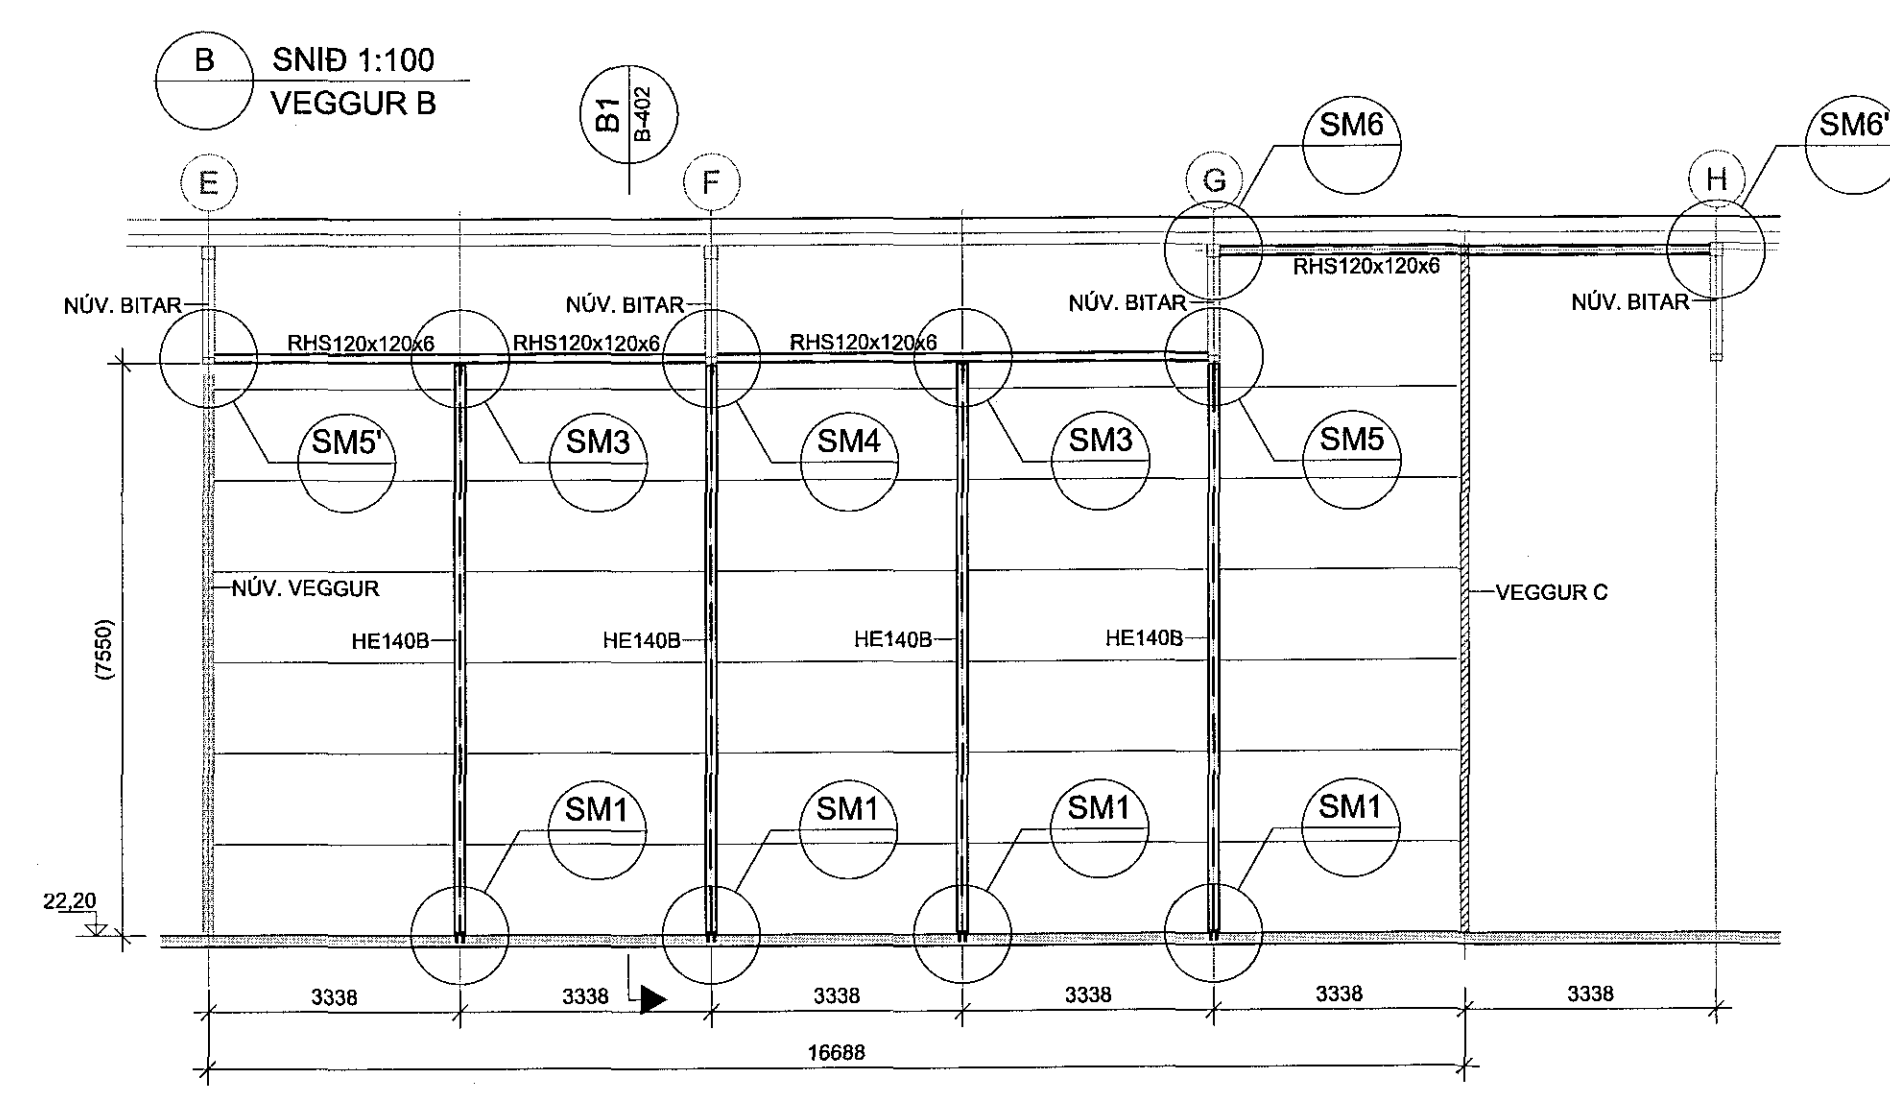
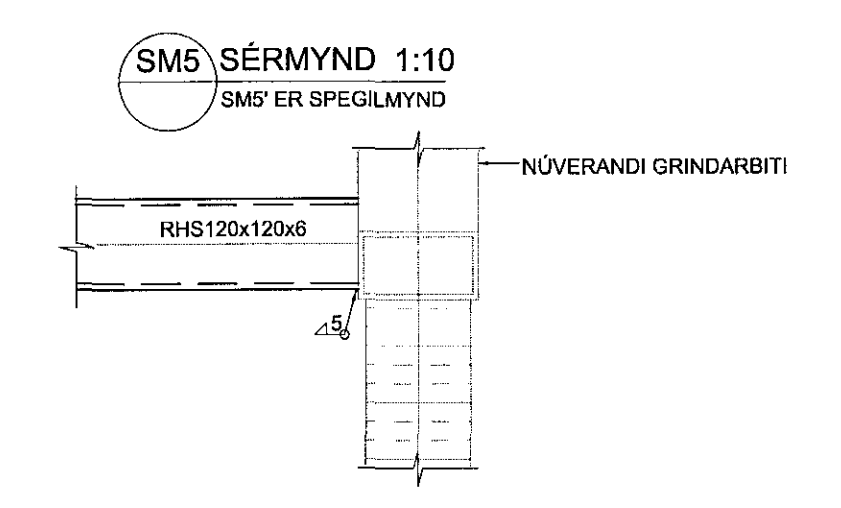
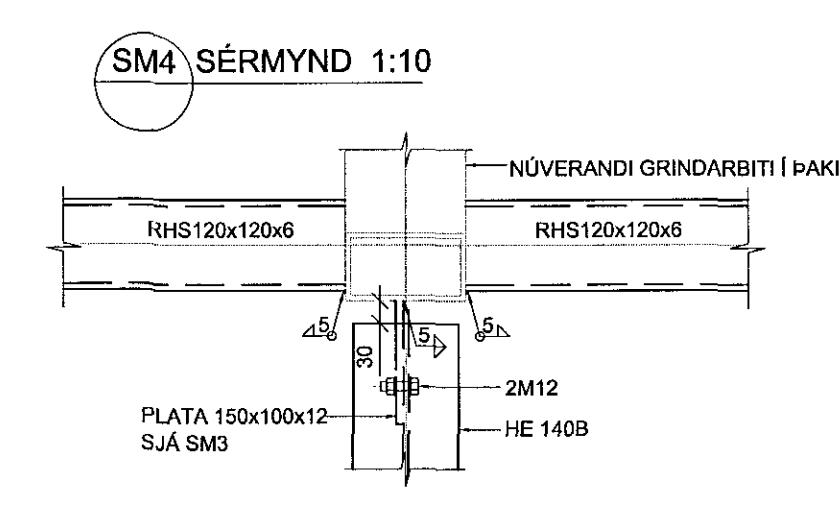
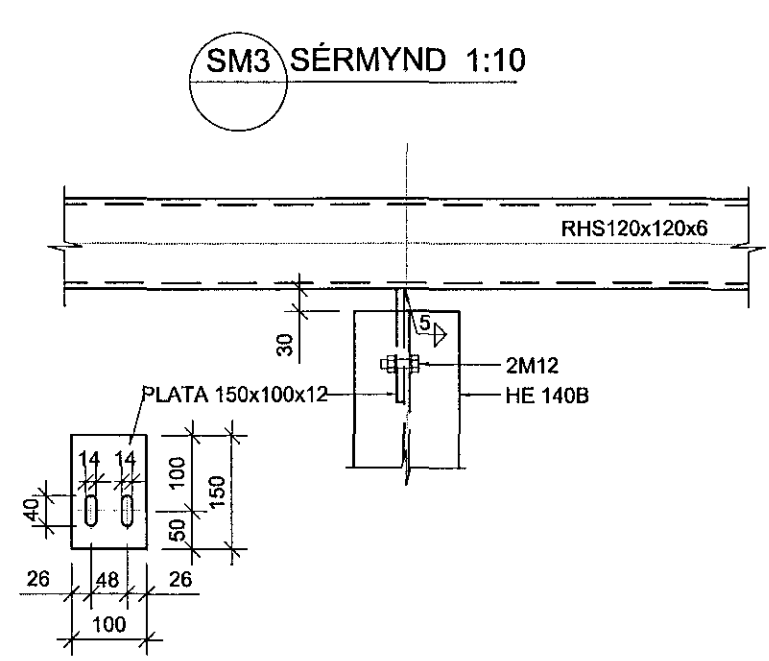
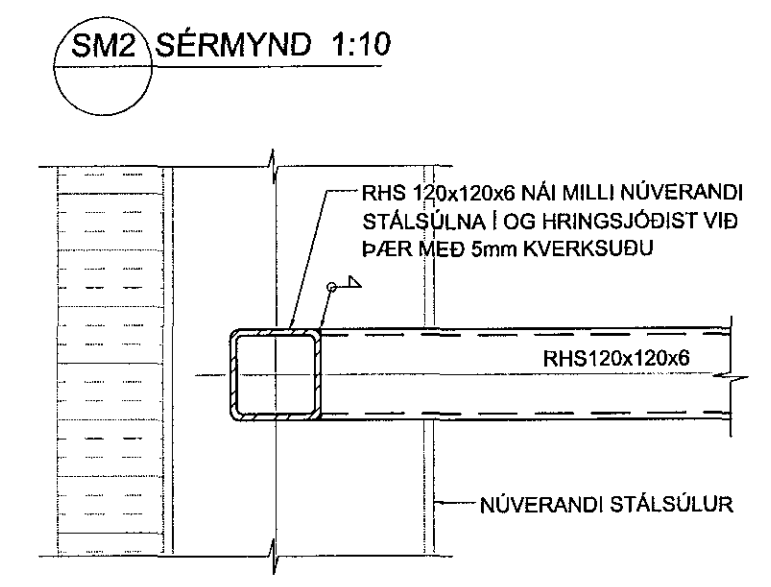
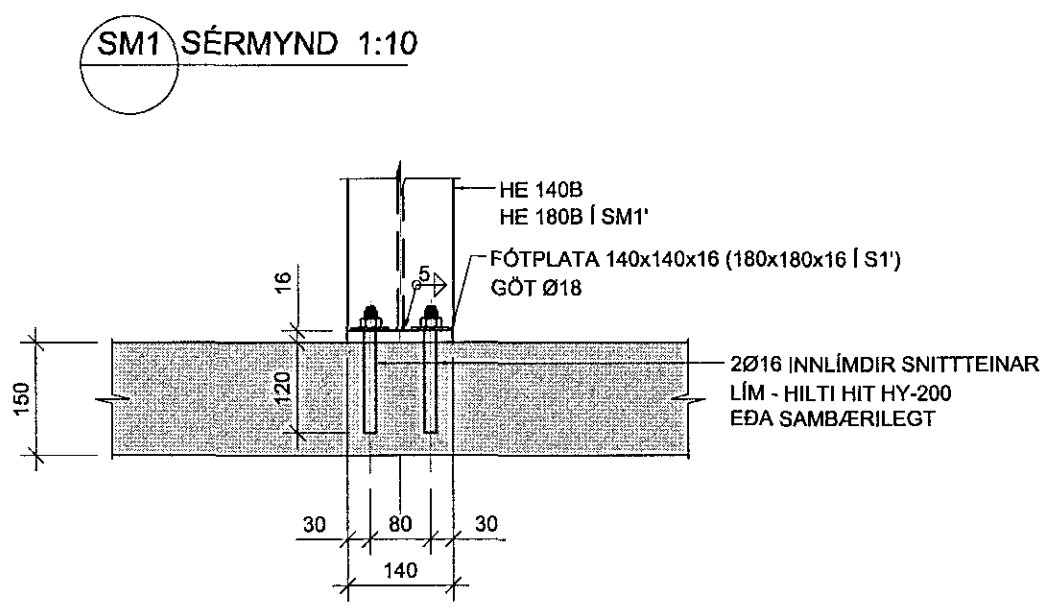
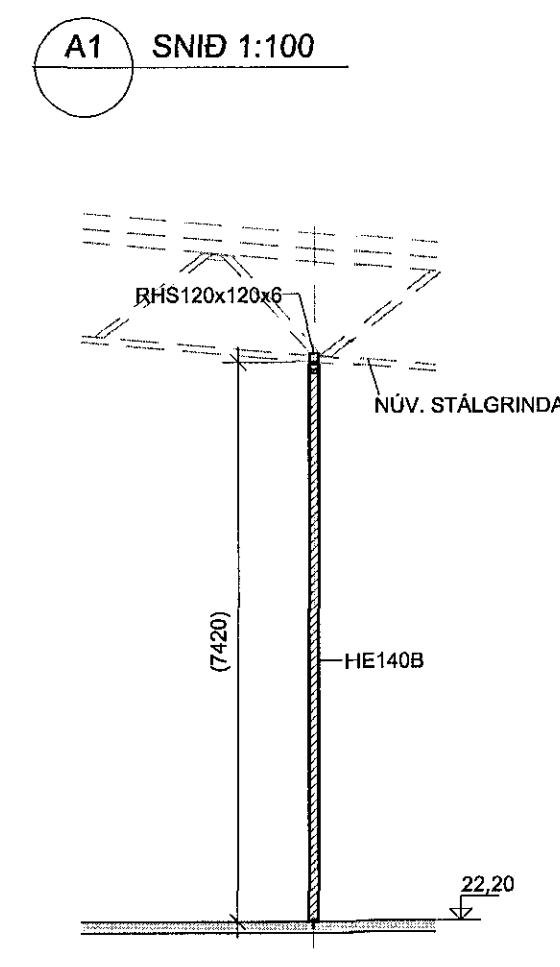


Sampykkt þann
18 APR 2016
Byggingarfulltrúinn í Hafnarfirði
F.h. Sigurður Steinar Jónsson

AKTUN SAMRÆMINGARVINDA

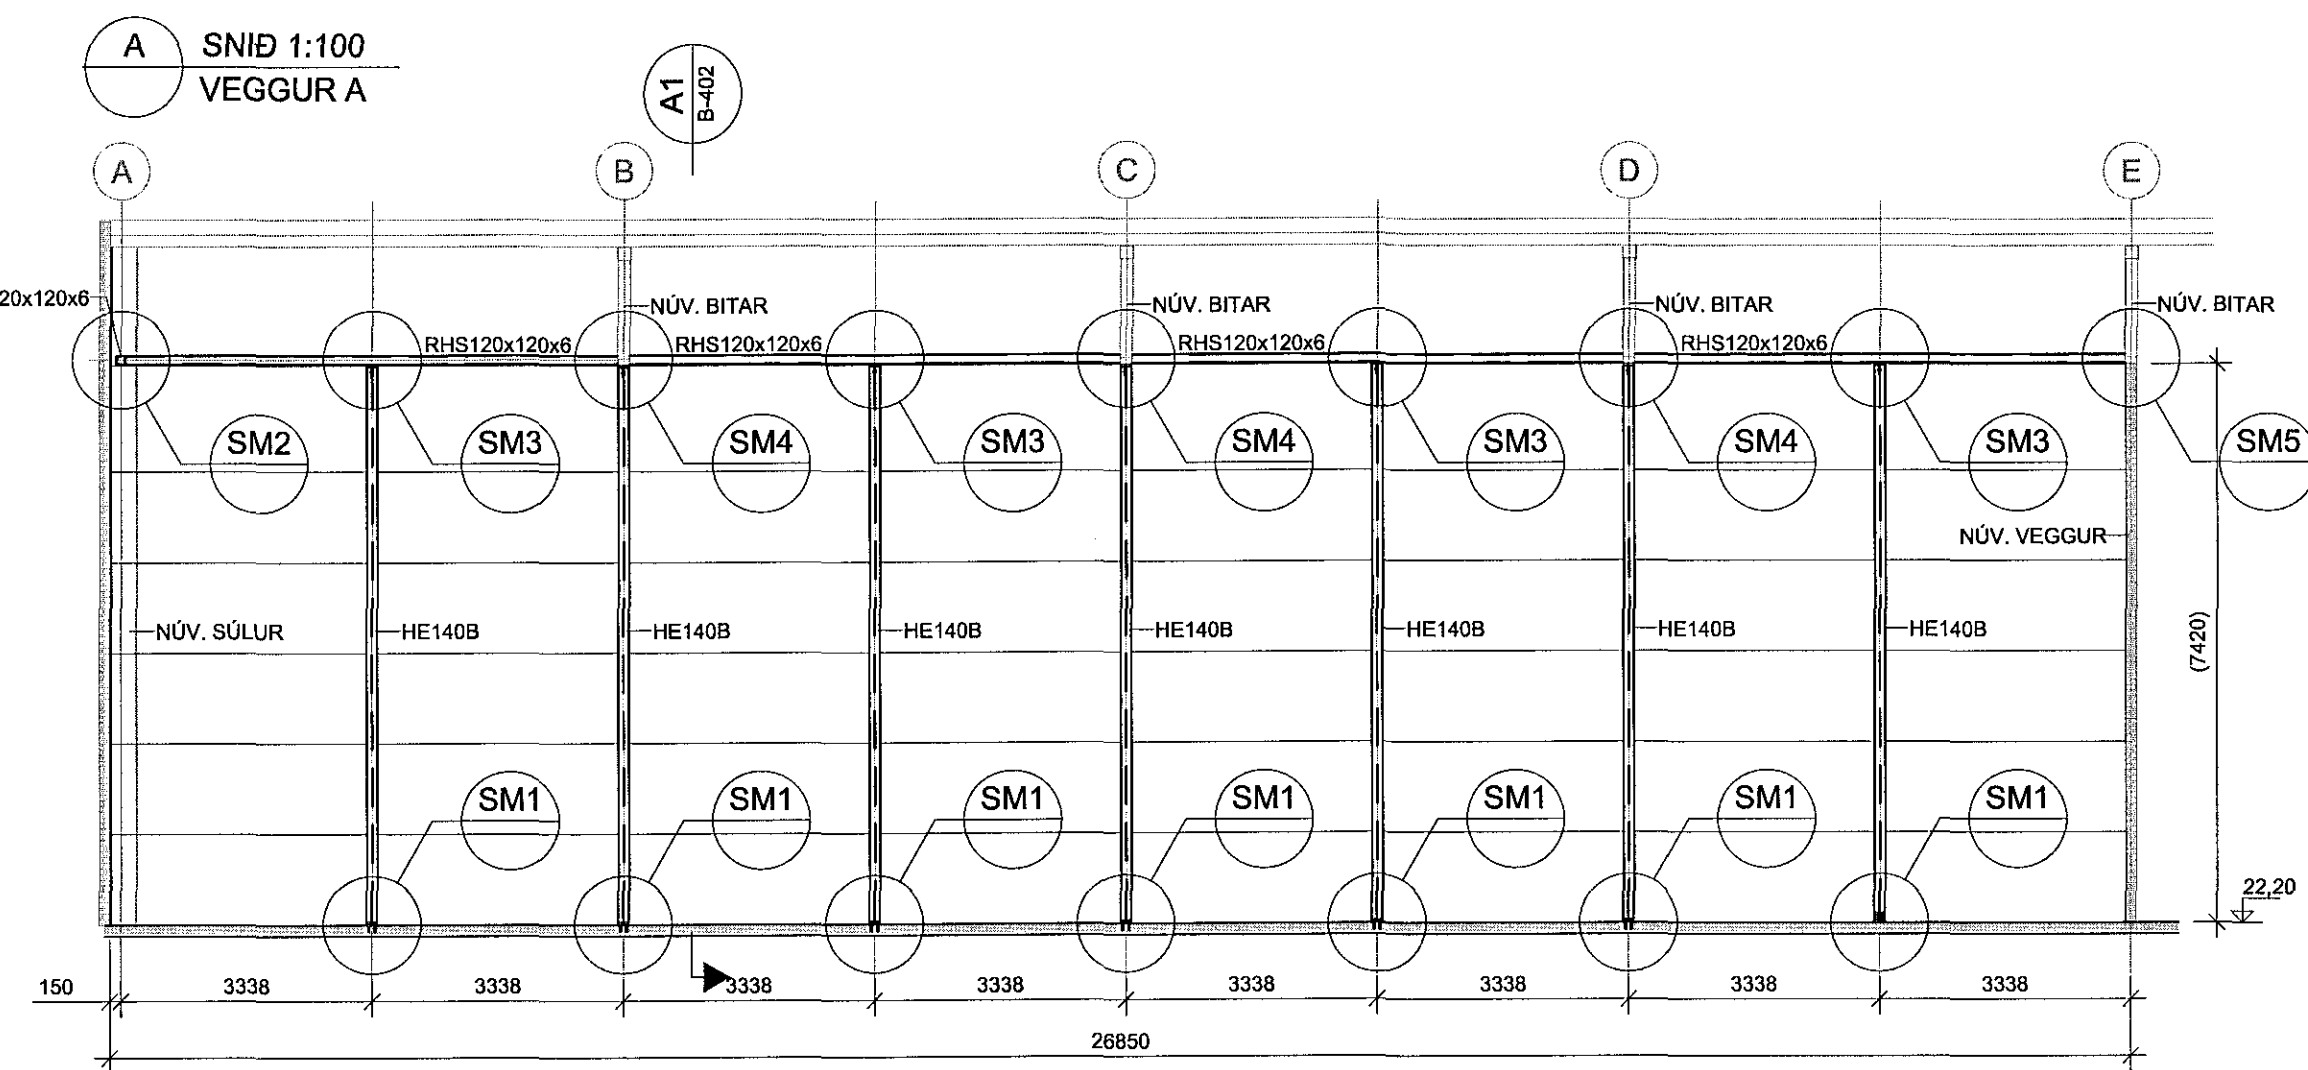

ATH!!
ÖLL MÁL OG KÓTA SKAL SANNREYNA Á BYGGINGARSTAD.

SKÝRINGAR:
- ÖLL MÁL ERU Í MILLIMETURM, ALLIR KÓTAR ERU Í METRUM.
- ÖLL MÁL SKAL SANNREYNA Á BYGGINGARSTAD.

TILVÍSANIR:
ALMENNAR SKÝRINGAR B-001

BR. DAGS. BREYTING REINN. TEKN.
TJARNARVELLIR 11
BURÐARVIRKI
MILLIVEGIR - STÁLVIKRI
SNID OG SÉRMYNDIR
MÖV. 1:100, 1:10
DAGS. 04.03.2016
HANNAÐ. JB
VERNDL. 08112

YRFARÐ: HE
SAMÞYKKT: *Sigurður Steinar Jónsson*
KENNITALA: 1300574630
TEKN. NR. B-402

