

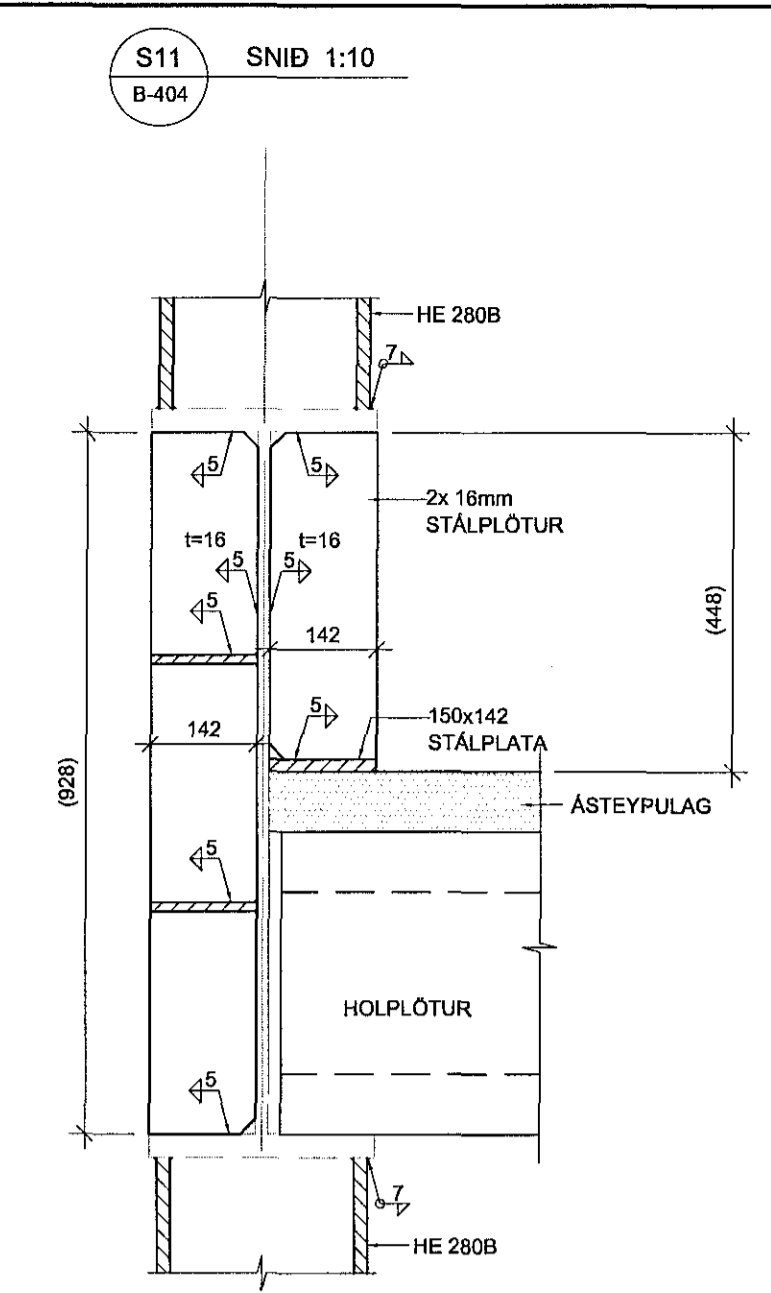
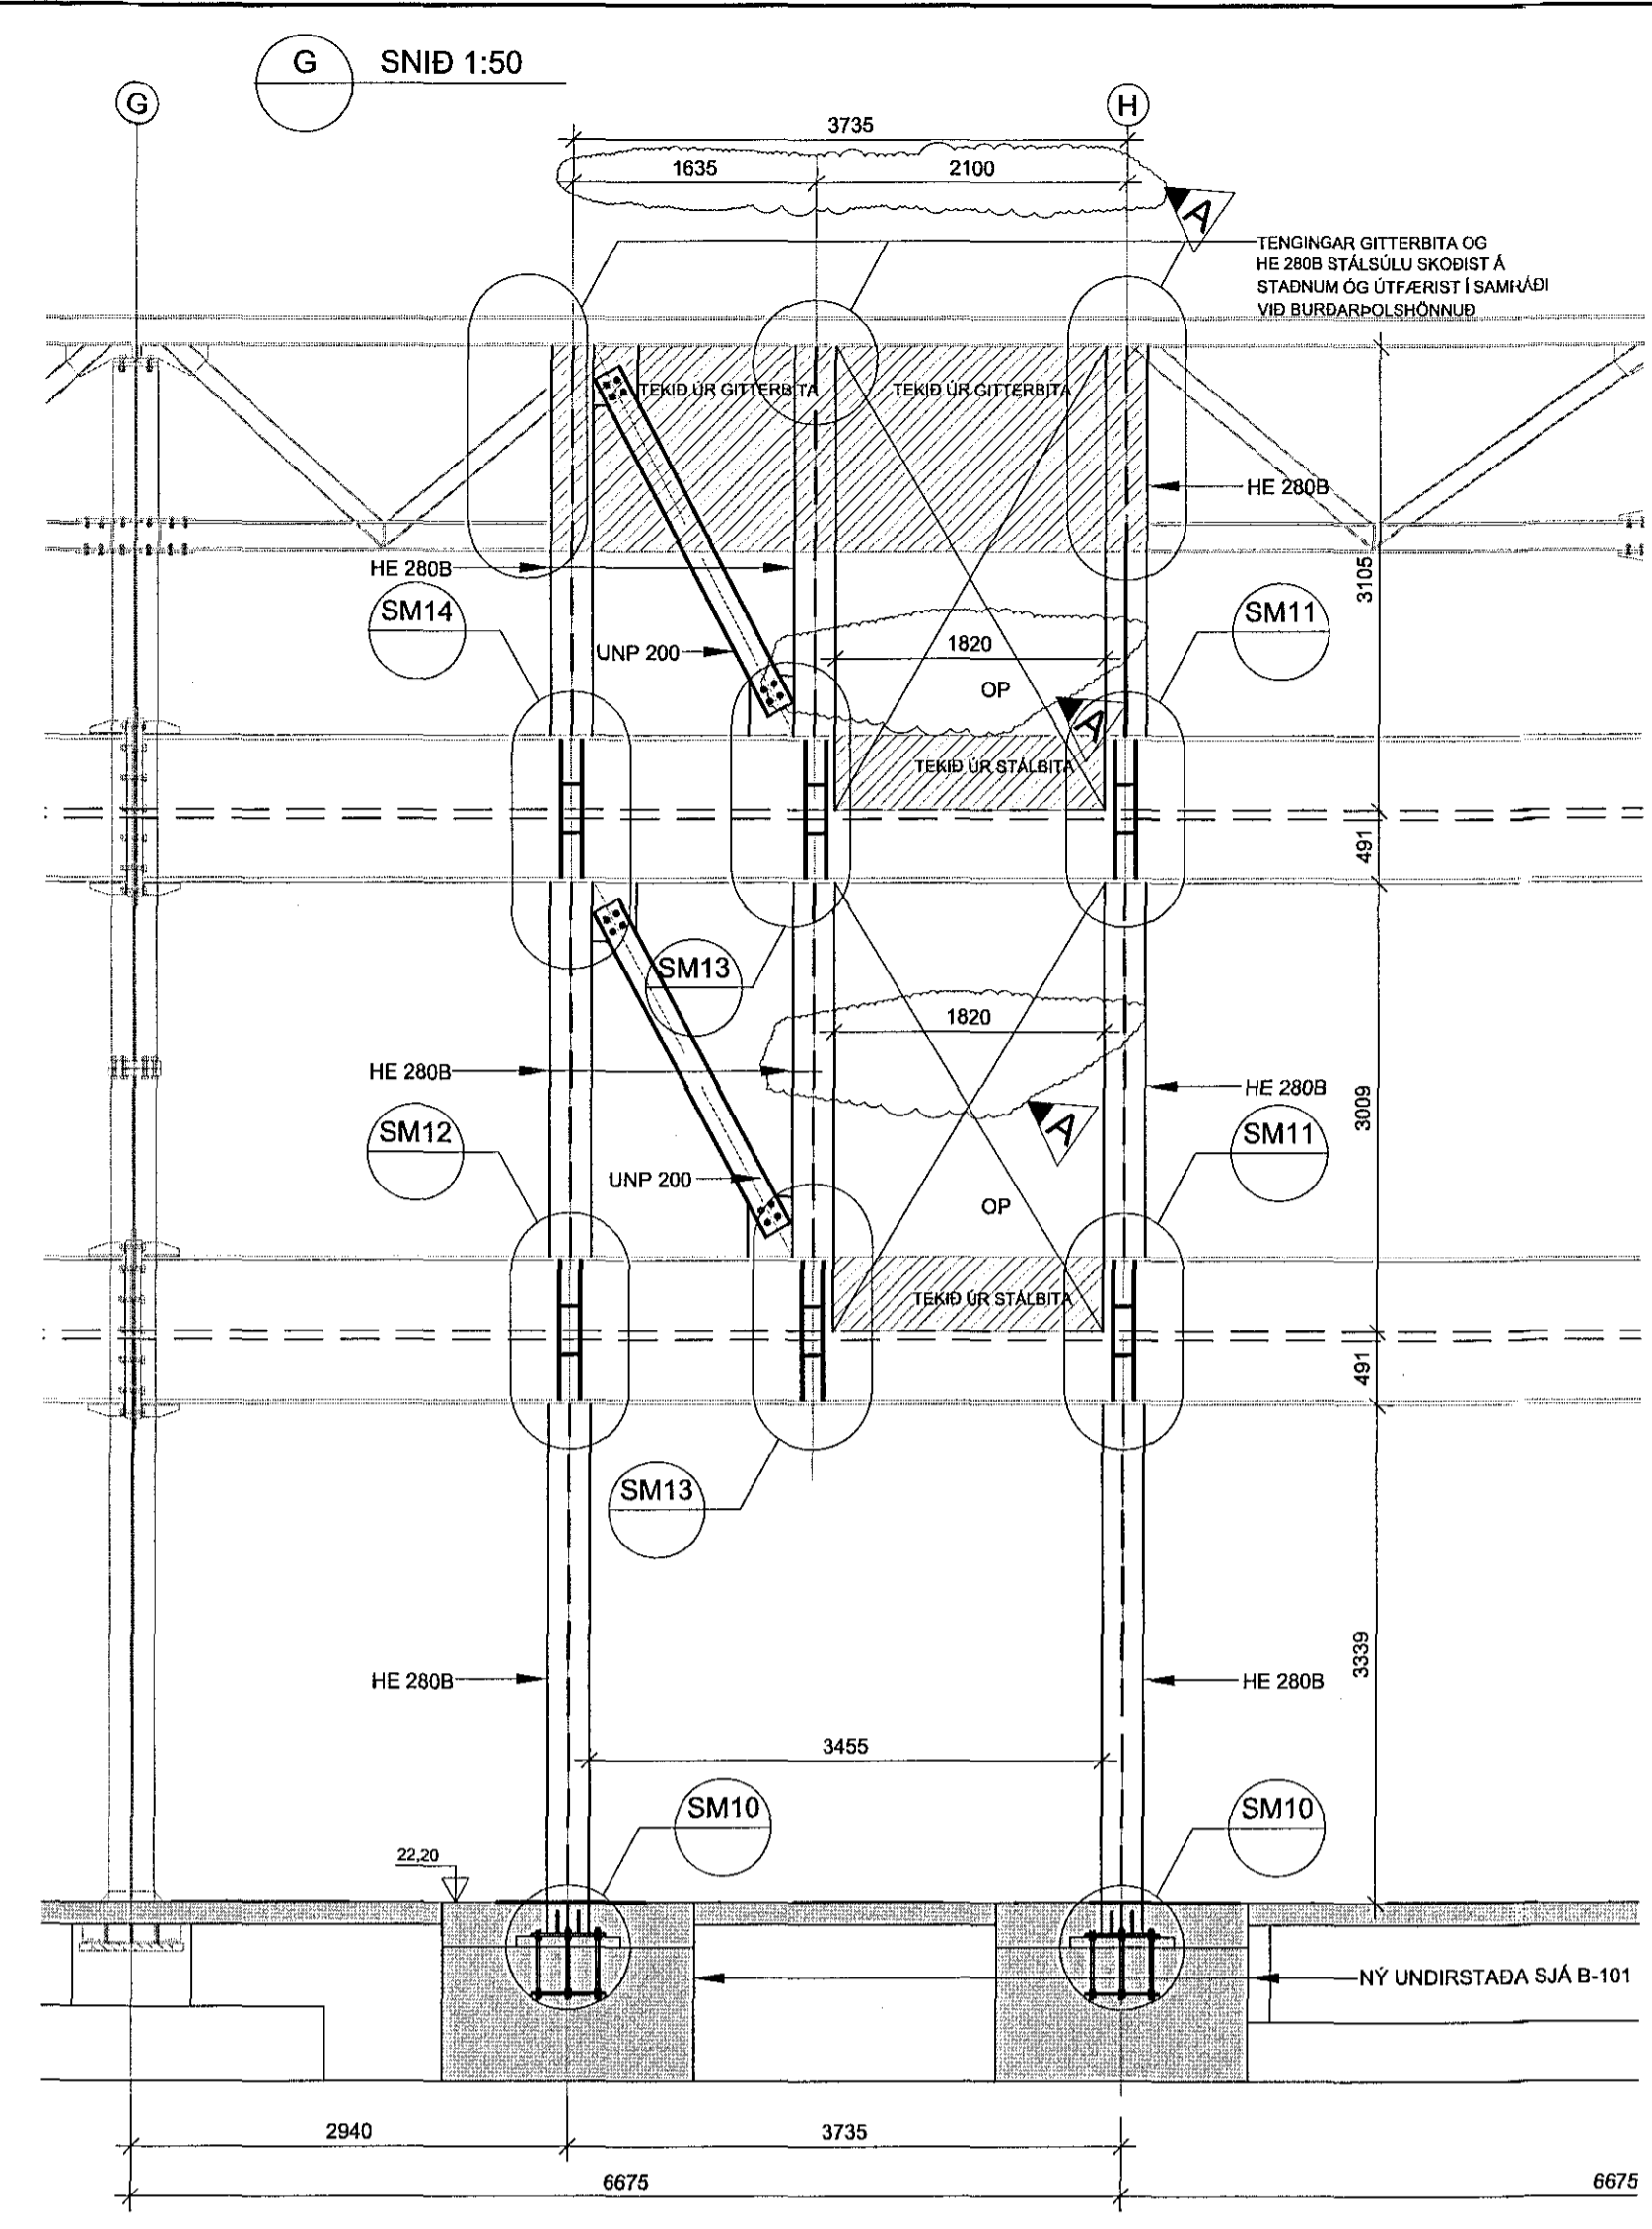
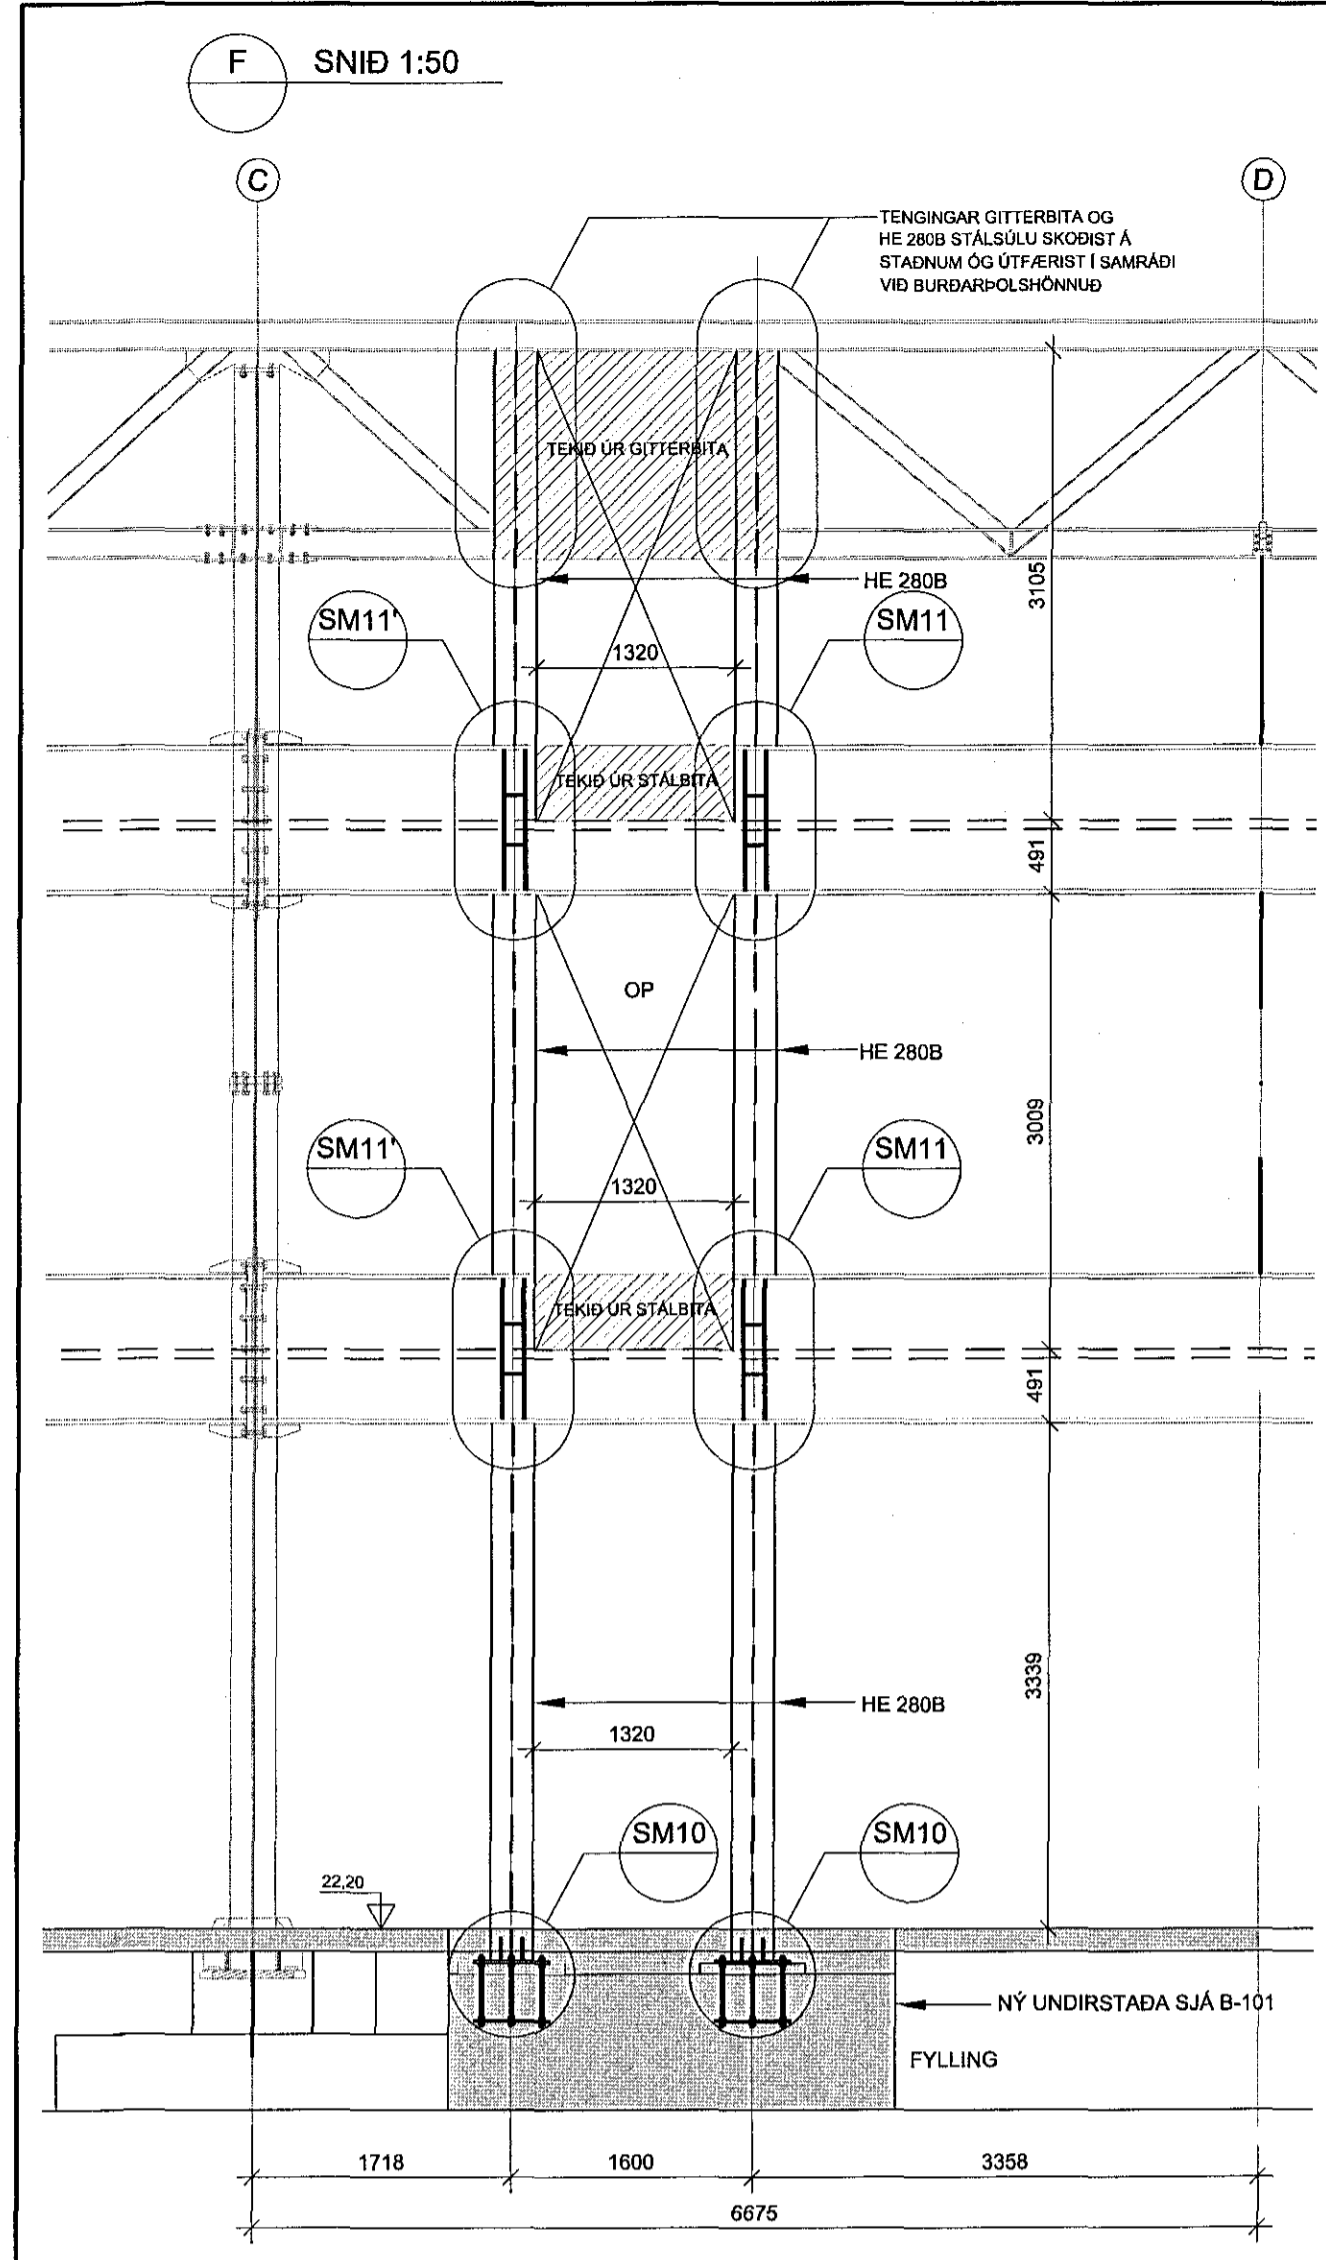
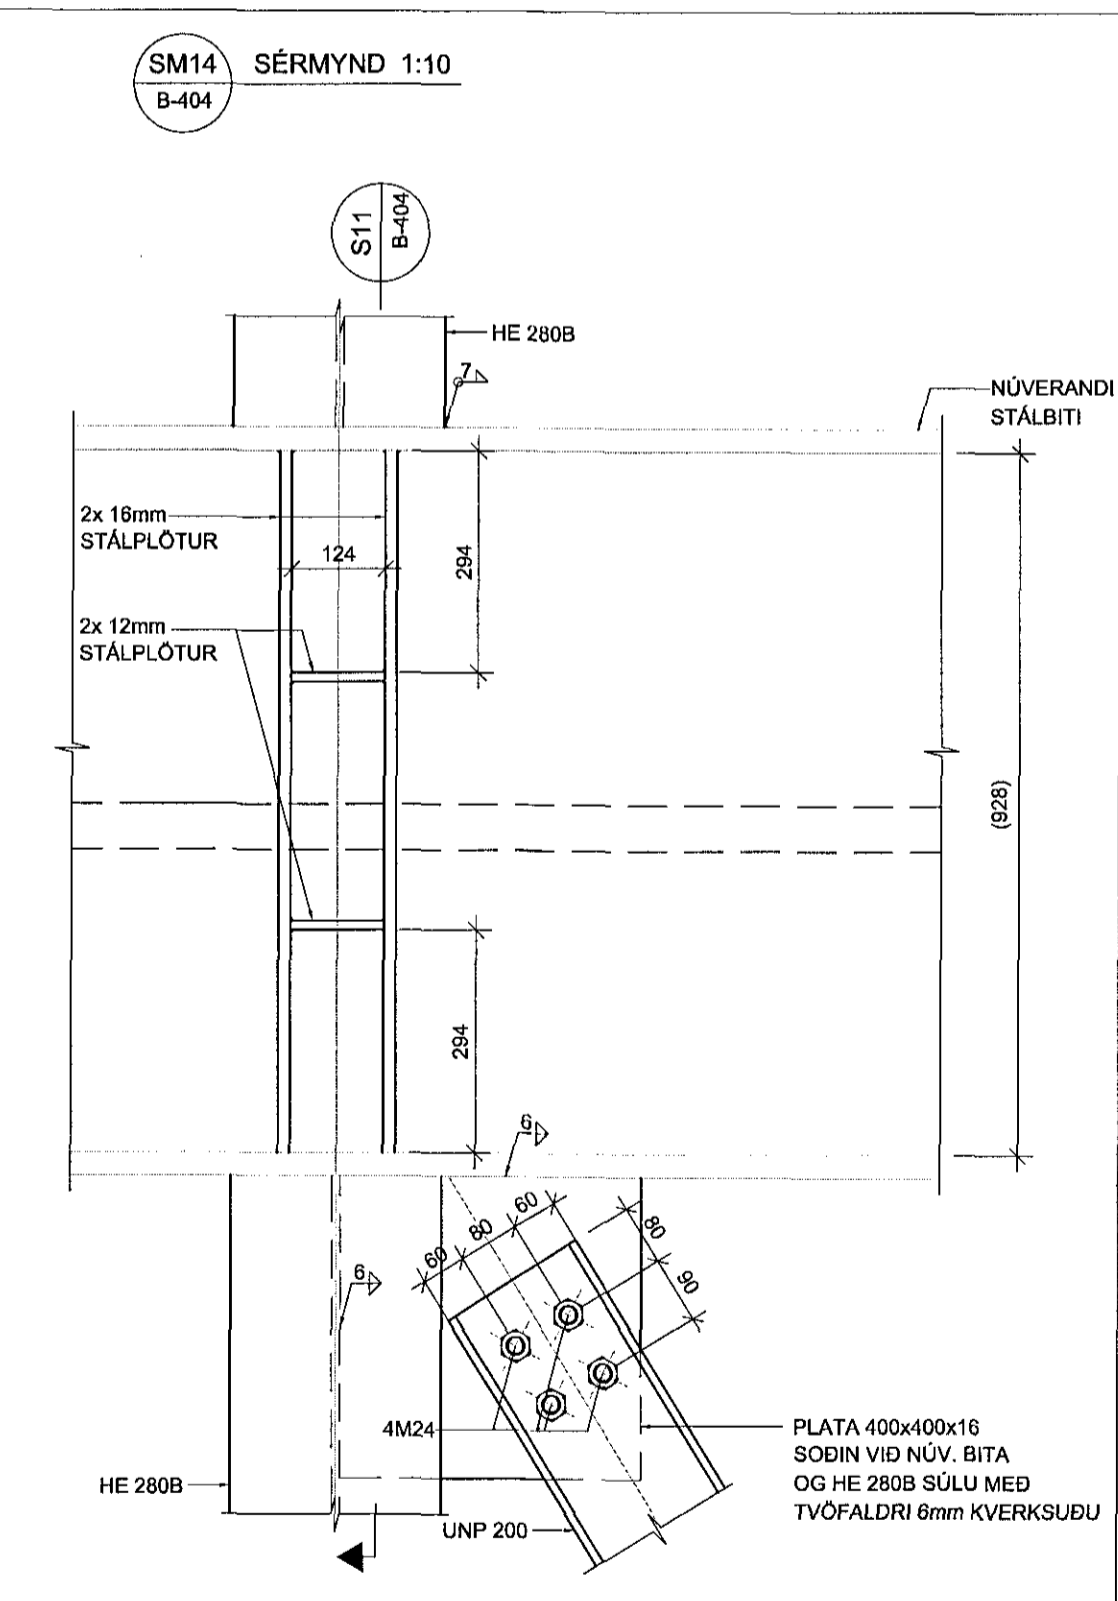
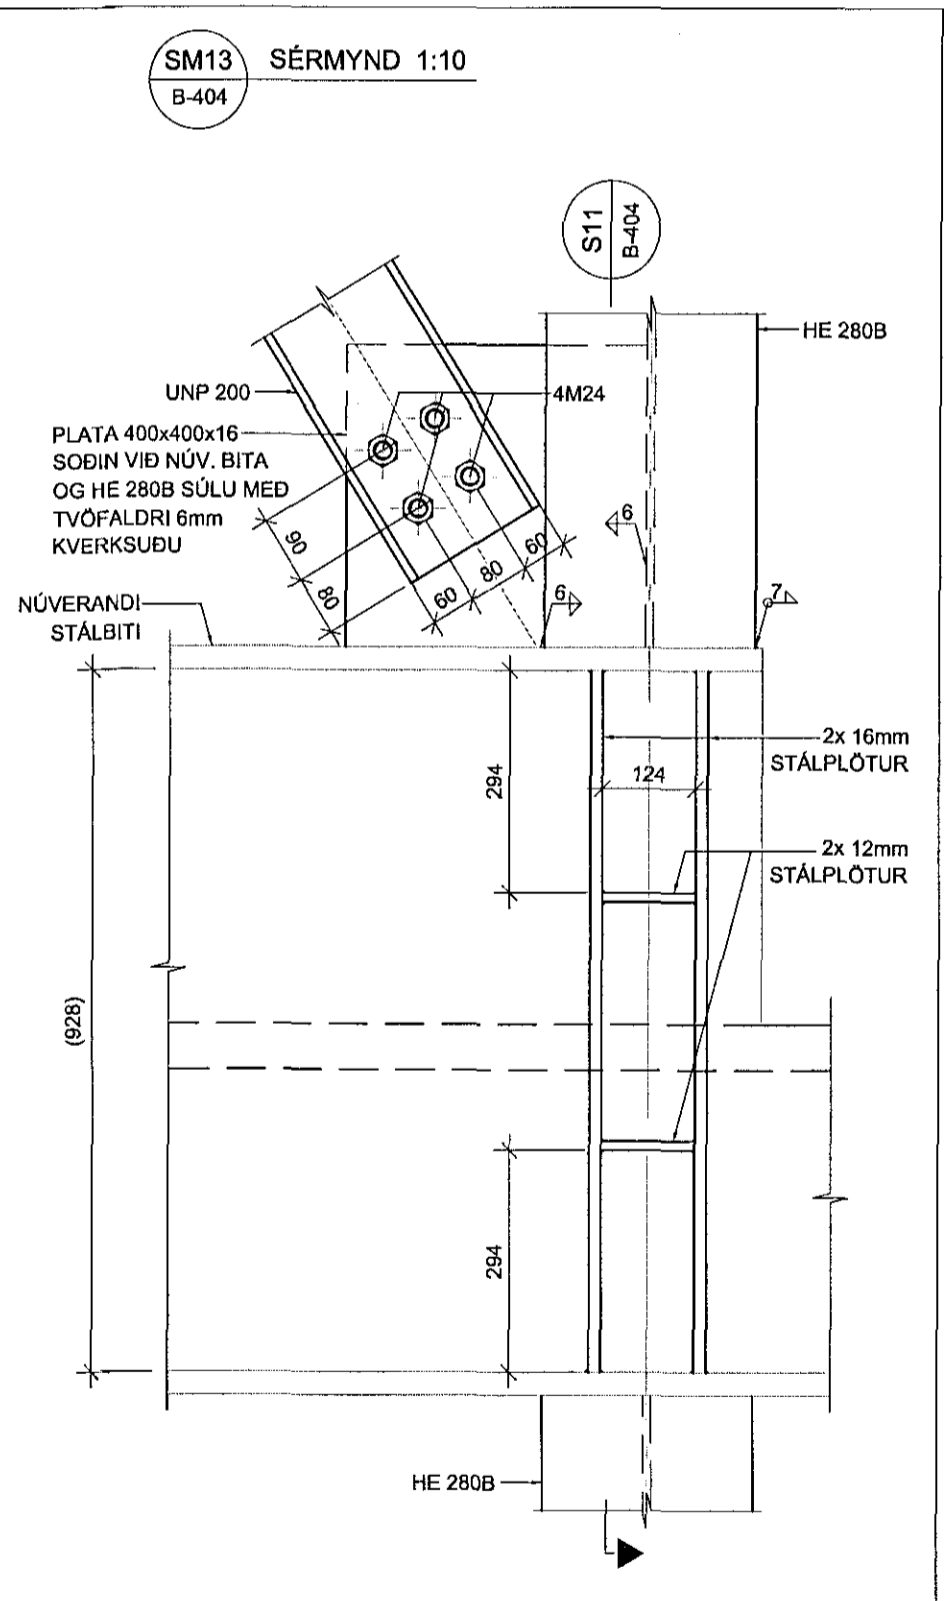
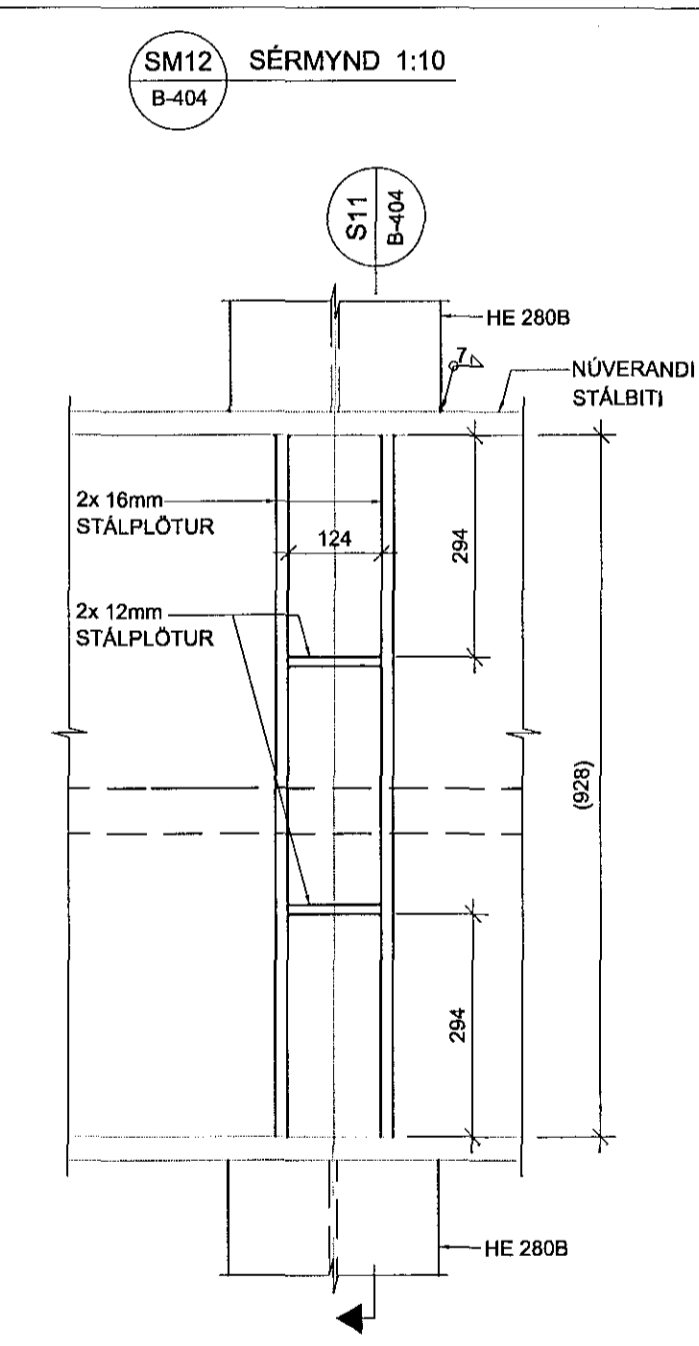


Samþykkt þann
18 APR 2016
Byggingarvörðun
E. H. Sigurður Steinar Jónsson

ÁRITTUR SAMRÆMINGARVÖRÐUNAR

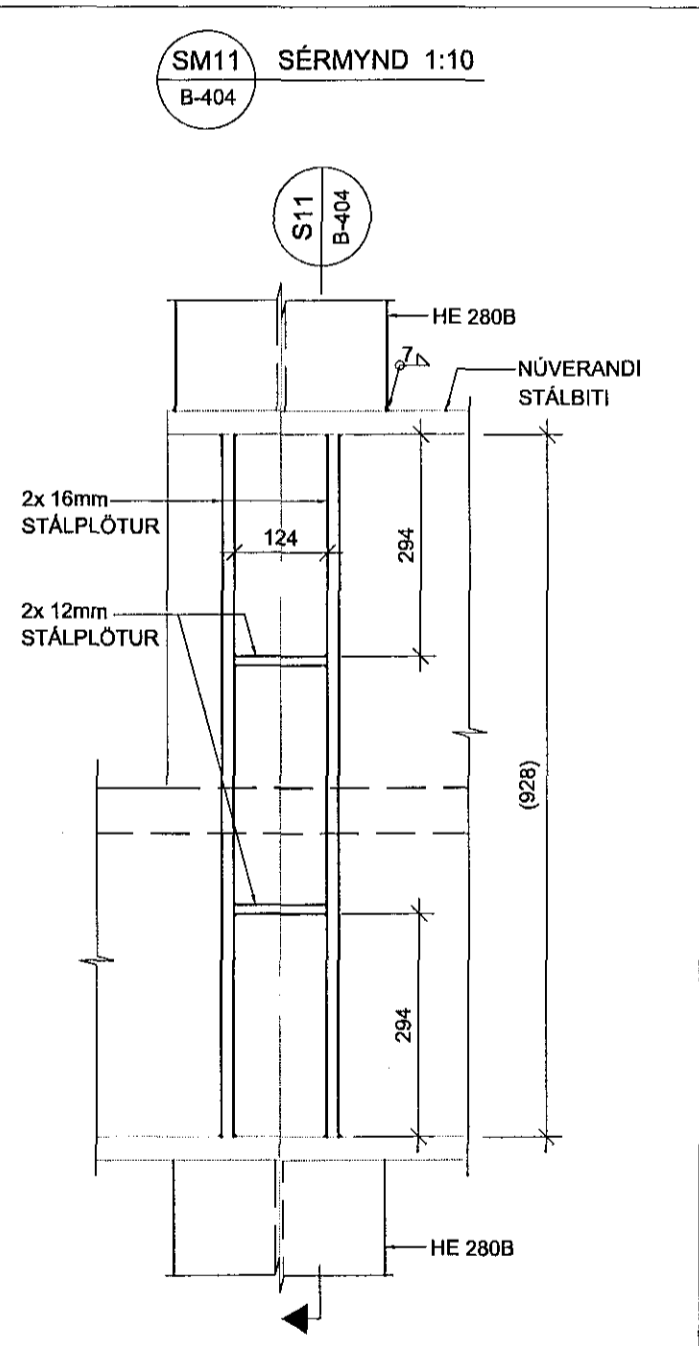

ATH!!
ÖLL MÁL OG KÓTA SKAL SANNREYNA Á BYGGINGARSTAÐ.

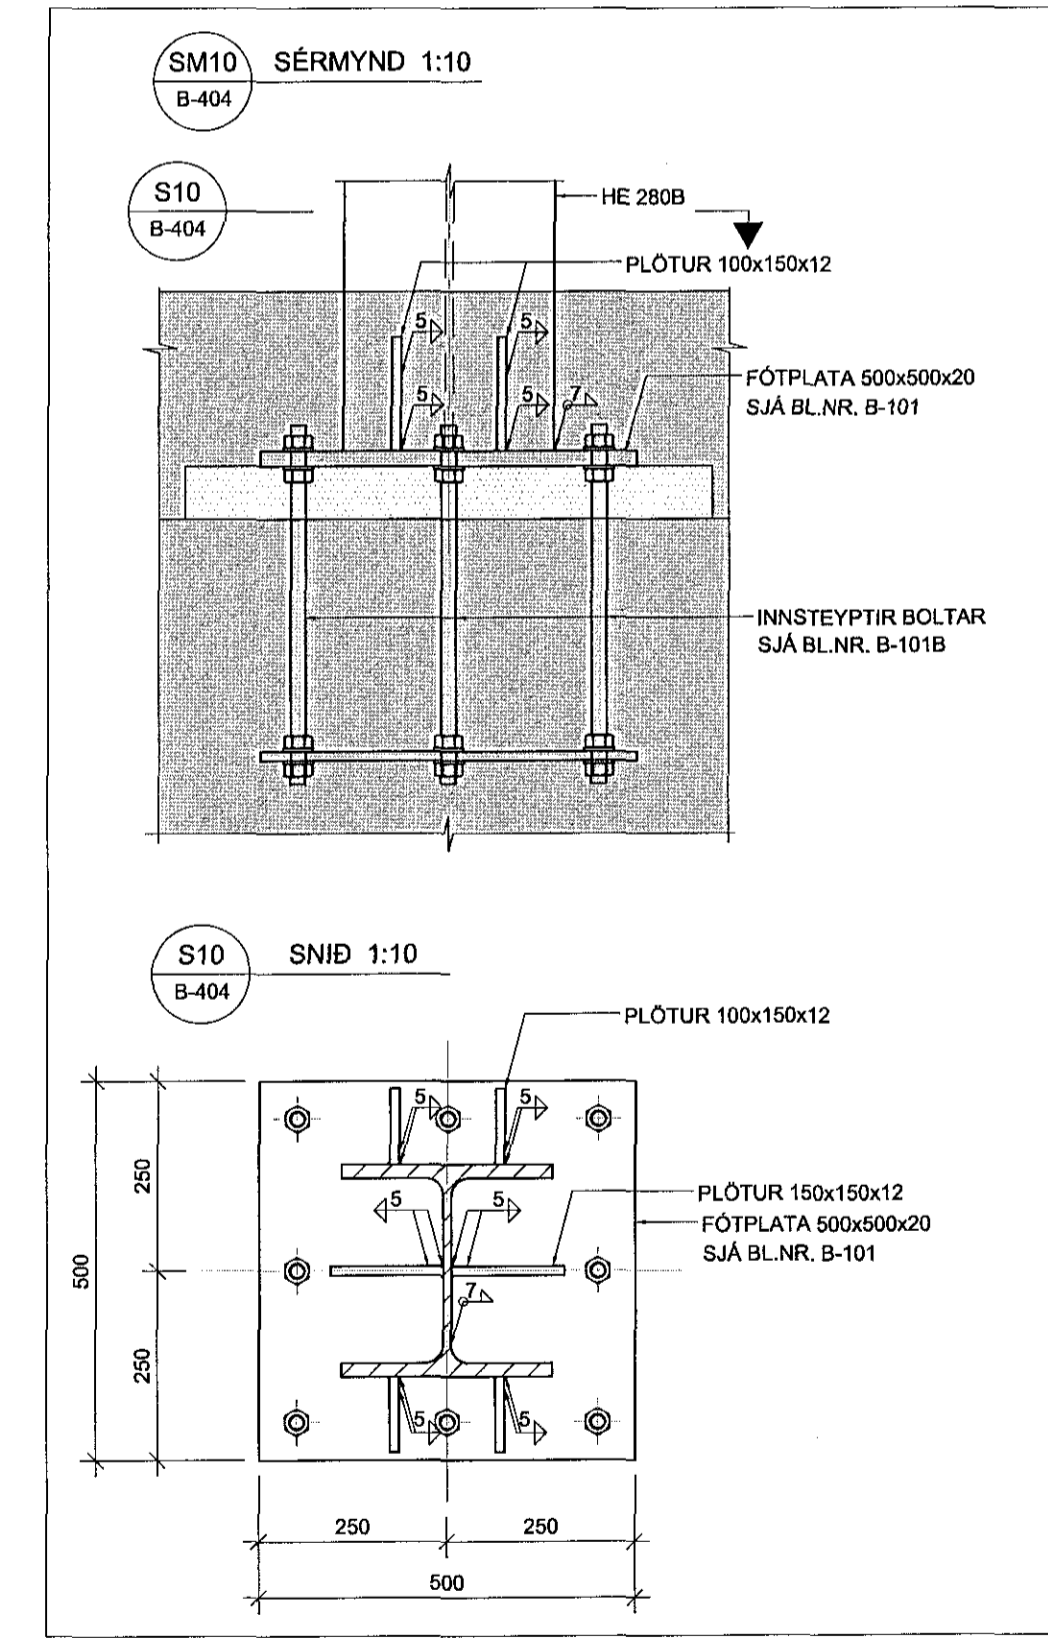

SKÝRINGAR:
- ÖLL MÁL ERU Í MILLIMETURM, ALLIR KÓTAR ERU Í METRUM.
- ÖLL MÁL SKAL SANNREYNA Á BYGGINGARSTAÐ.
- ALLT STÁL SKAL VERA ST235J

TILVÍSANIR:
ALMENNAR SKÝRINGAR B-001

A 07.03.2016 MÁLSEYNINGAR Á ÖPLUM Á 2. OG 3. HÆÐ JB
BFL DAGS. BREYTING KEIÐL. TEIÐL.
TJARNARVELLIR 11
BURÐARVIRKI
STÁLSTYRKINGAR Í VEGG VÍÐ MÁTLINU 7
SNID OG SÉRMYNDIR
MÁL: 1:50/1:10
DAGS: 09.03.2016
HANNAR: JB
VERNAR: 06112

VERIFARÐ:
SAMPYKKTUR
KENNITALA: 130687-4439
TEKNI. NR. B-004

Conis
VERKFRÆÐINGA- OG
RÁÐGJAFARFÉLAG
Kornhlíð, 600 105-1400
Háskólabíll, 201 Kópavogur
Sími: 577-3906
Netfang: conis@conis.is
www.conis.is

S:\06112\75\p-B-004