3/516 1510052-54-55

Samþykkt þann
10 APR 2016
Byggingarfulltrúinn í Hafnarfirði
F.h. Sigurður Steinar Jónsson

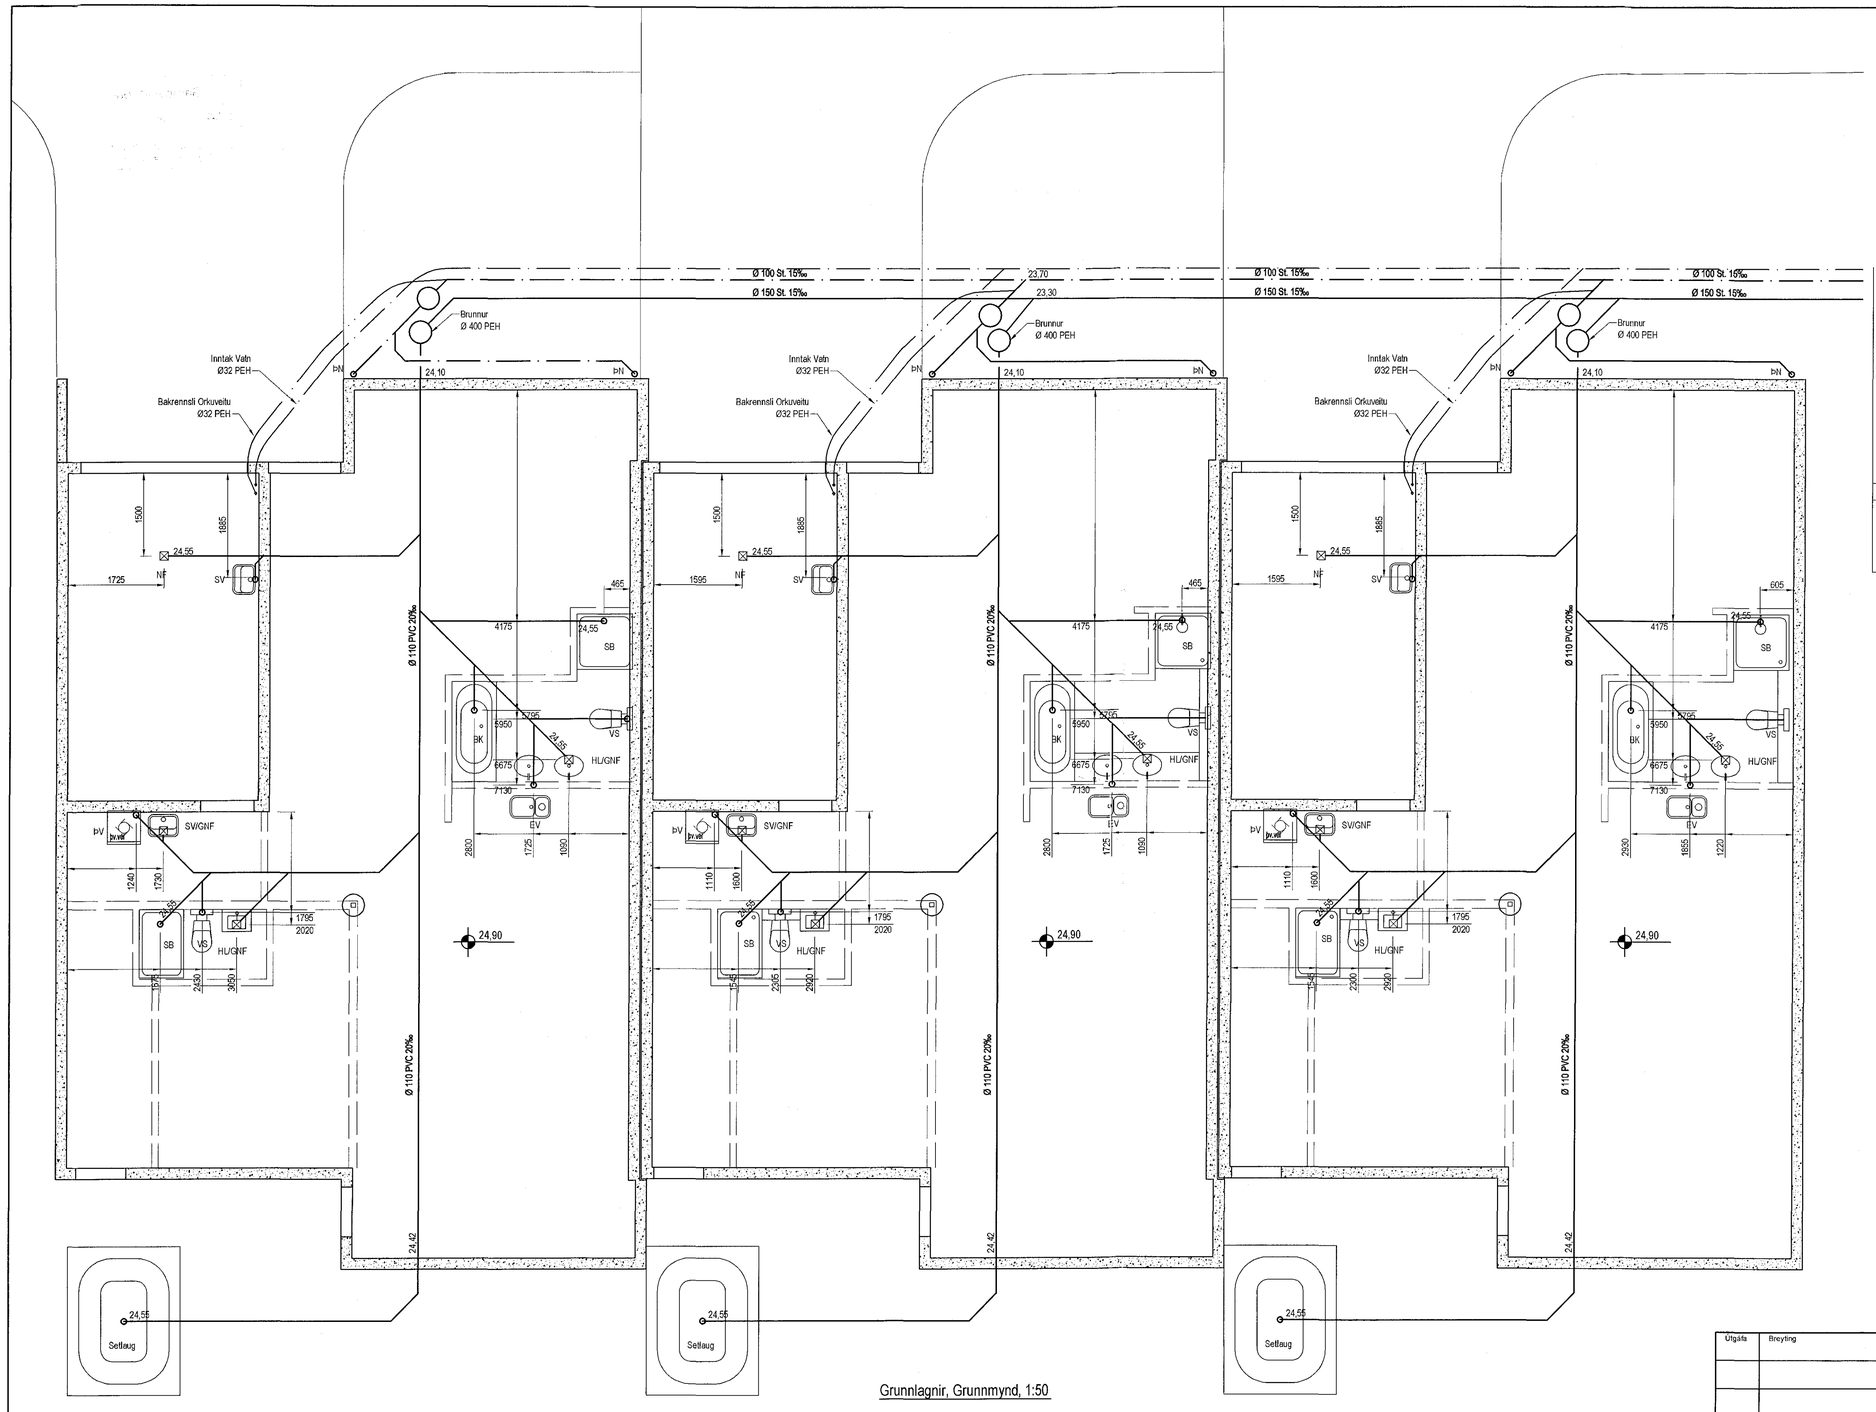

Grunnlagnir, Grunnmynd, 1:500

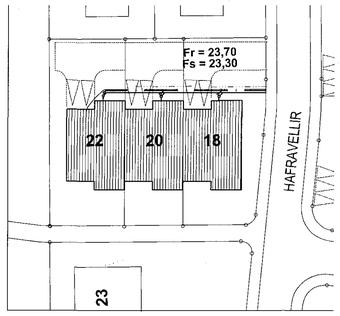

Afstöðumynd, 1:500

VS Vatnssalerni
HL Handlaug
BK Baðker
SB Steypibað
EV Eldúsvaskur
ÞV Þvottavél
SV Skolvaskur
GNF Gegnumstreymisniðurfall
NF Niðurfall
FP Fallpípa
ÞN Þaknniðurfall

Tákn fyrir lagnir

Skolplögn
Regnvatnslögn
Jarðvatnslögn
Jarðvatns+Regnvatnslögn
Neysluvatn
Bakrennsli Hitaveitu

SKÝRINGAR

Fráveitulagnir undir botnplötu og utan með húsi skulu vera úr PVC.
Grafa skal fyrir lögnum í fullþjappað fyllingarefni.
Undir og umhverfis rörin skal vera minnst 150 mm sandlag. Lagnir skulu liggja á belgnum ekki á múffum.
Skeyta skal rör með þar til gerðum þéttihringjum.
Þess skal gætt að rör geti þanist eðlilega.

Útgáfa	Breyting	Dagsetning	Hannað

Sveinbjörn Hinriksson
Byggingatæknifræðingur
kt. 160851-2529
Brekkugötu 8 Hafnarfirði
Sími: 555-4008, 861-9851
Netfang: svennihi@simnet.is

aðalhönnuður: Kári Eiríksson - Arkitekt FAÍ - kt: 070385-4059

Staður: Hafravellir 18-22 Hafnarfirði

Skýring: Grunnlagnir

Hannað / Teiknað	Kvarði	Dagsetning	Verknr.	Teikn.nr.
	1:50	2.3.16	15-15	2-02