



Ásýnd Suður
mkv. 1:50

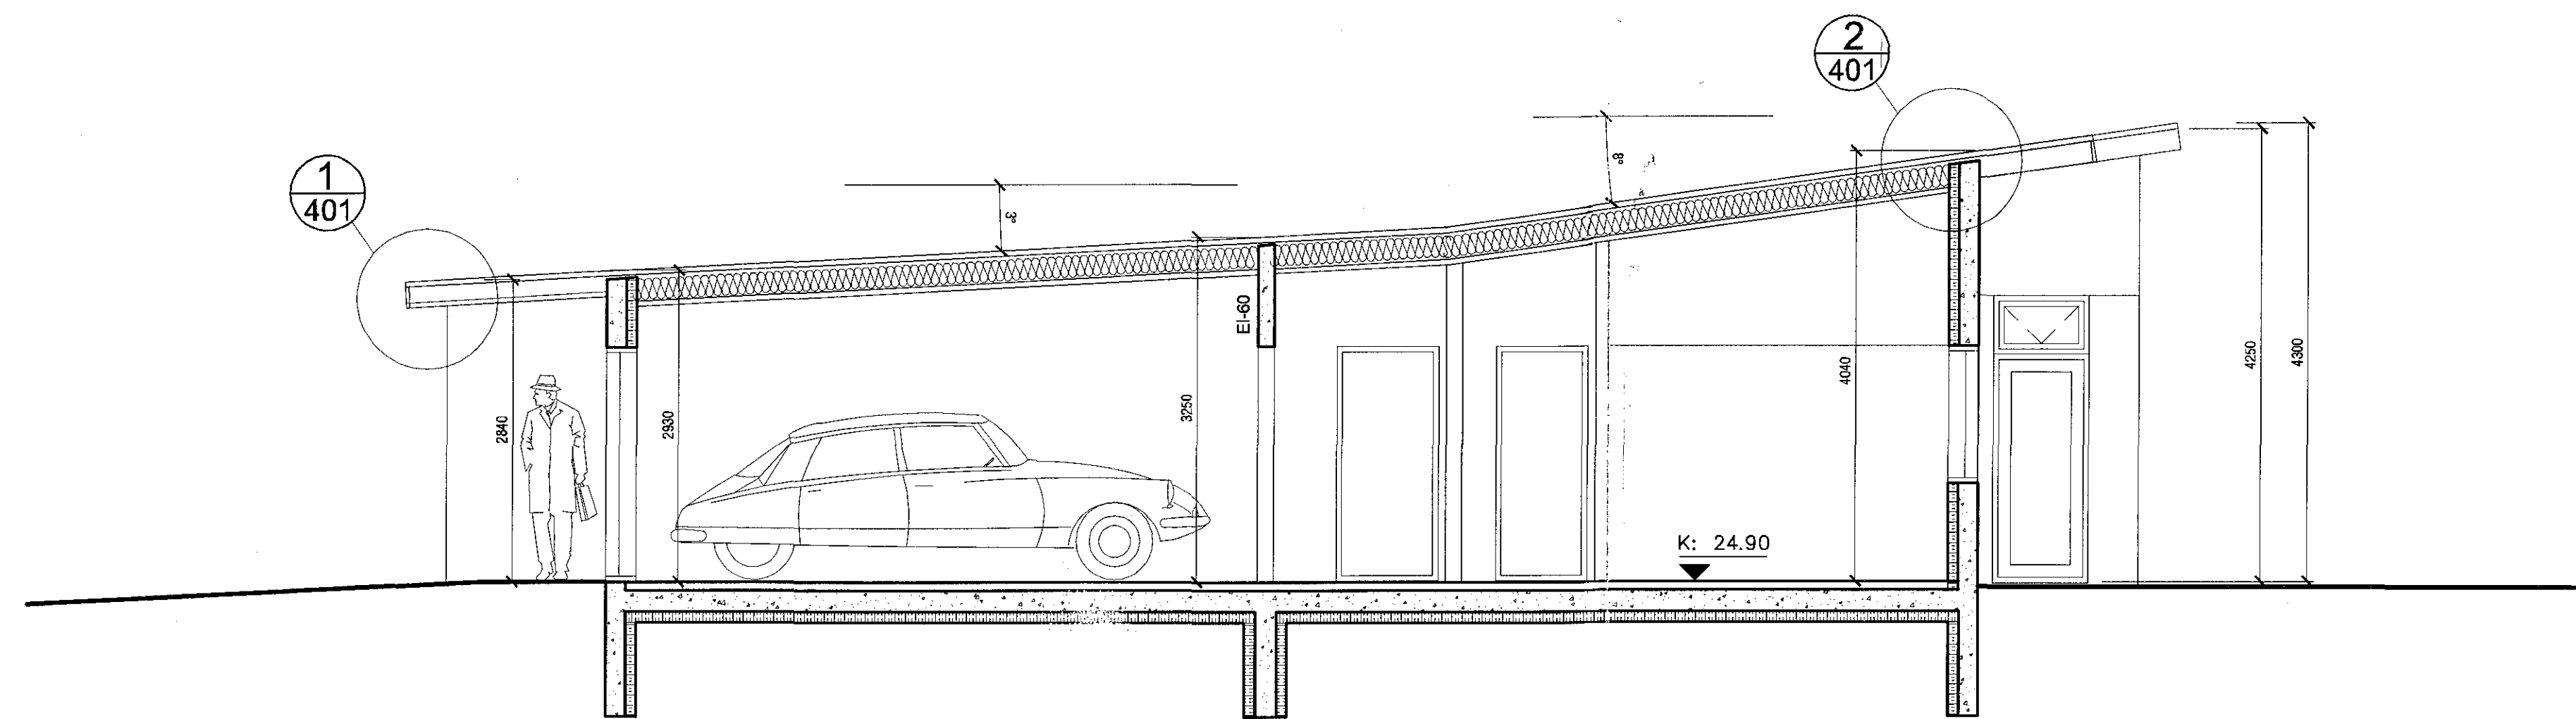

Sneiðing BB
mkv. 1:50

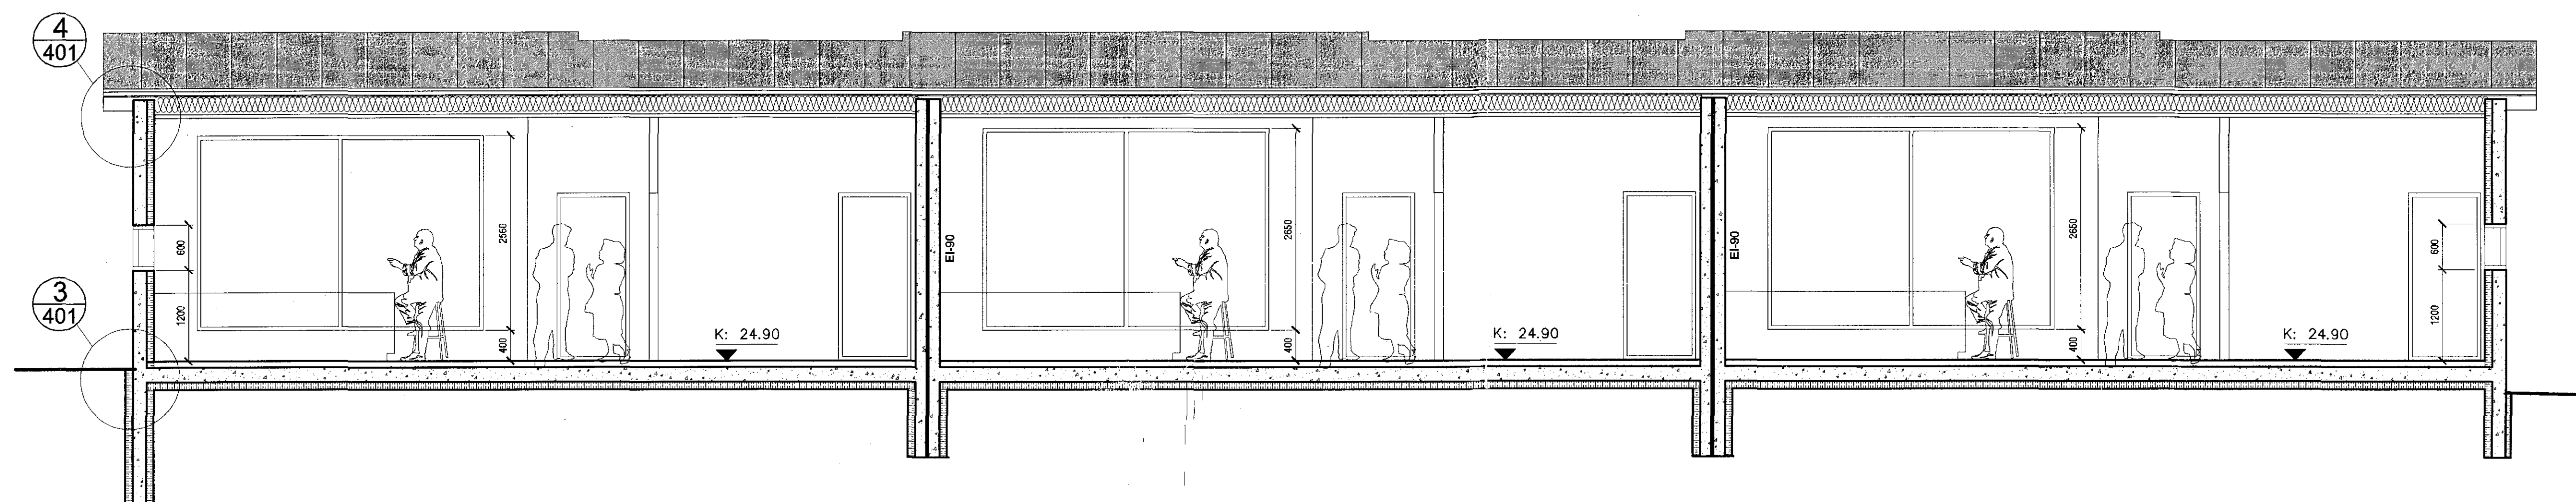

Sneiðing AA
mkv. 1:50

TÁKN:

- Veggir og hæðaskil með merktri brunamótstöðu. — EI-60
- Hurðir og gluggar með merktri brunamótstöðu. — EI-60
- Björgunarop BO 100-500
- Reykskjnari R
- Rýmismúmer 101
- Lofræst rými LR
- Gólfniðurfall GN
- Hitaveita HV
- Vatnsveita VV
- Rafmagnsveita RV
- Þakniðurfall ÞNF
- Steyptur veggur, ljósgrá steining L.ST
- Steyptur veggur, dökkgrá steining D.ST
- Þakpappi - svartur með cc600 þríkantistum ÞP.SV

ADK
KÁRI EIRIKSSON arkitekti FAI - KÍ: 070365-4059 - VERKSTÆÐI ARKITEKTA ehf.
Gunnarsund 5 - 220 HÍ. - sími: 699 0999 - email: ask@adk.is - www.adk.is

HAFRAVELLIR 18-20-22, HAFNARFIRDI RÁÐHÚS 15/06

SÉRTEIKNING mkv. 1:50
sneiðingar AA og BB, ásýnd suður 0303

hannað: KE teiknað: KE dags: 10.sept.2015

breyting A:
breyting B:
breyting C:
breyting D:

ATH: Öll mál eru í millimetrum. Öll valdastök skul þessa undir höndum.
Mældu á milli í fallegum, öf með áhröfum í skilum.