




Samþykkt þann  
10 APR 2016  
Byggingarfulltrúinn í Hafnarfirði  
F.h. Sigurður Steinar Jónsson

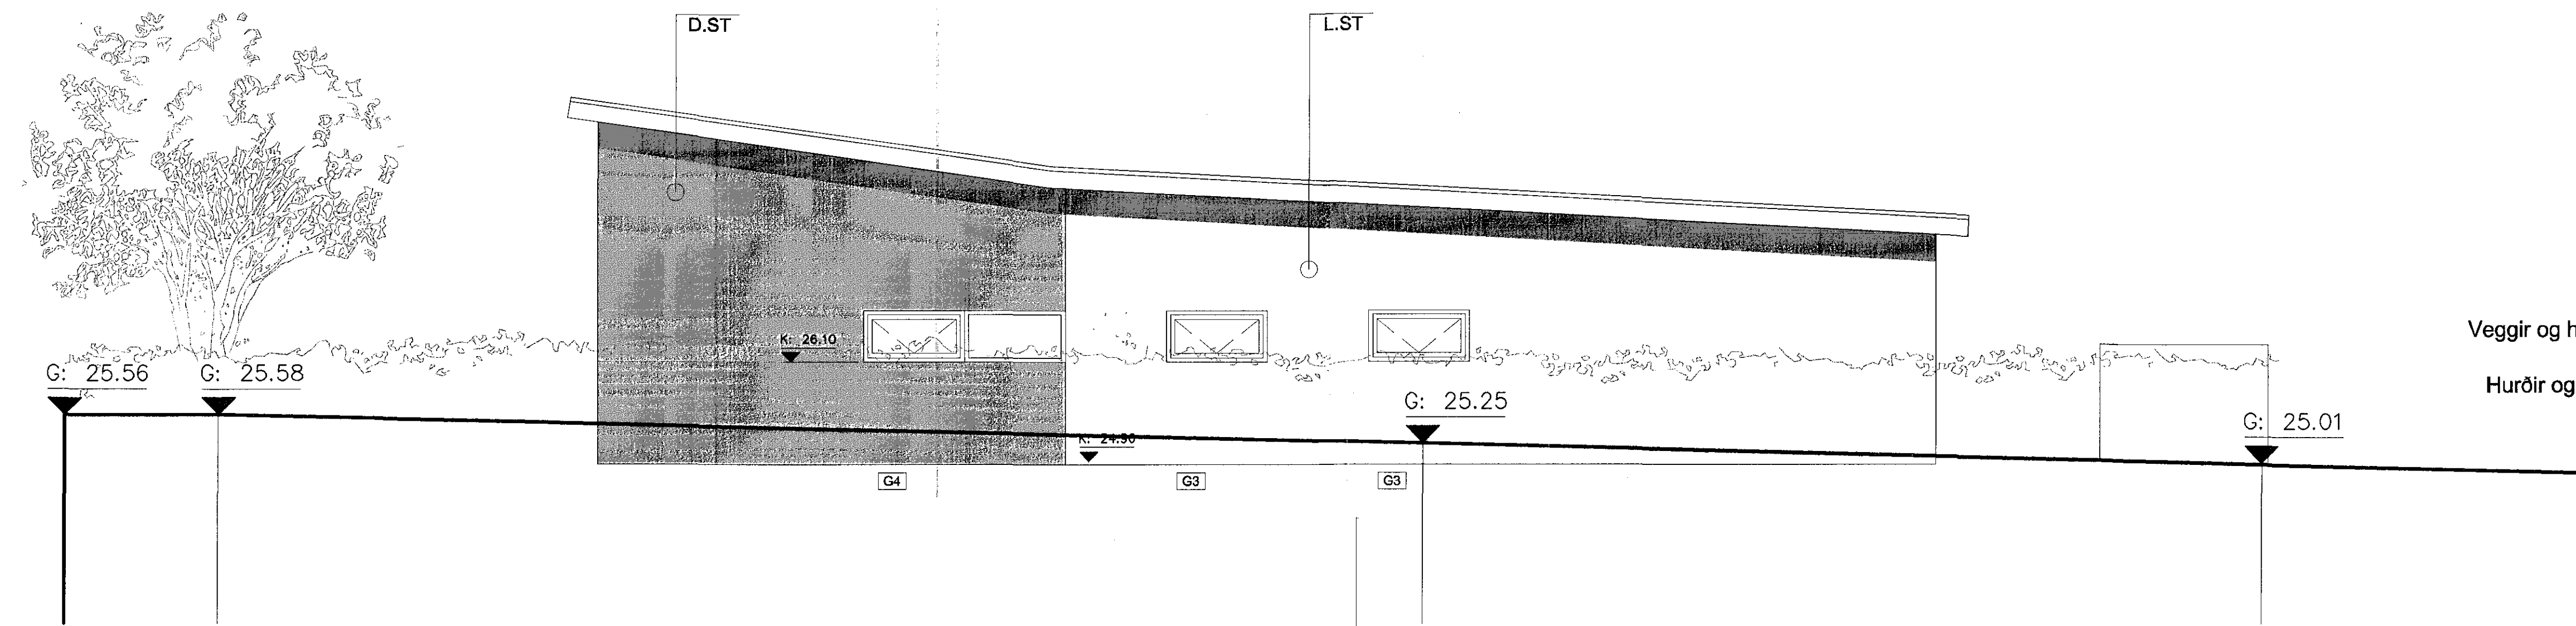

Ásýnd Norður  
mkv. 1:50

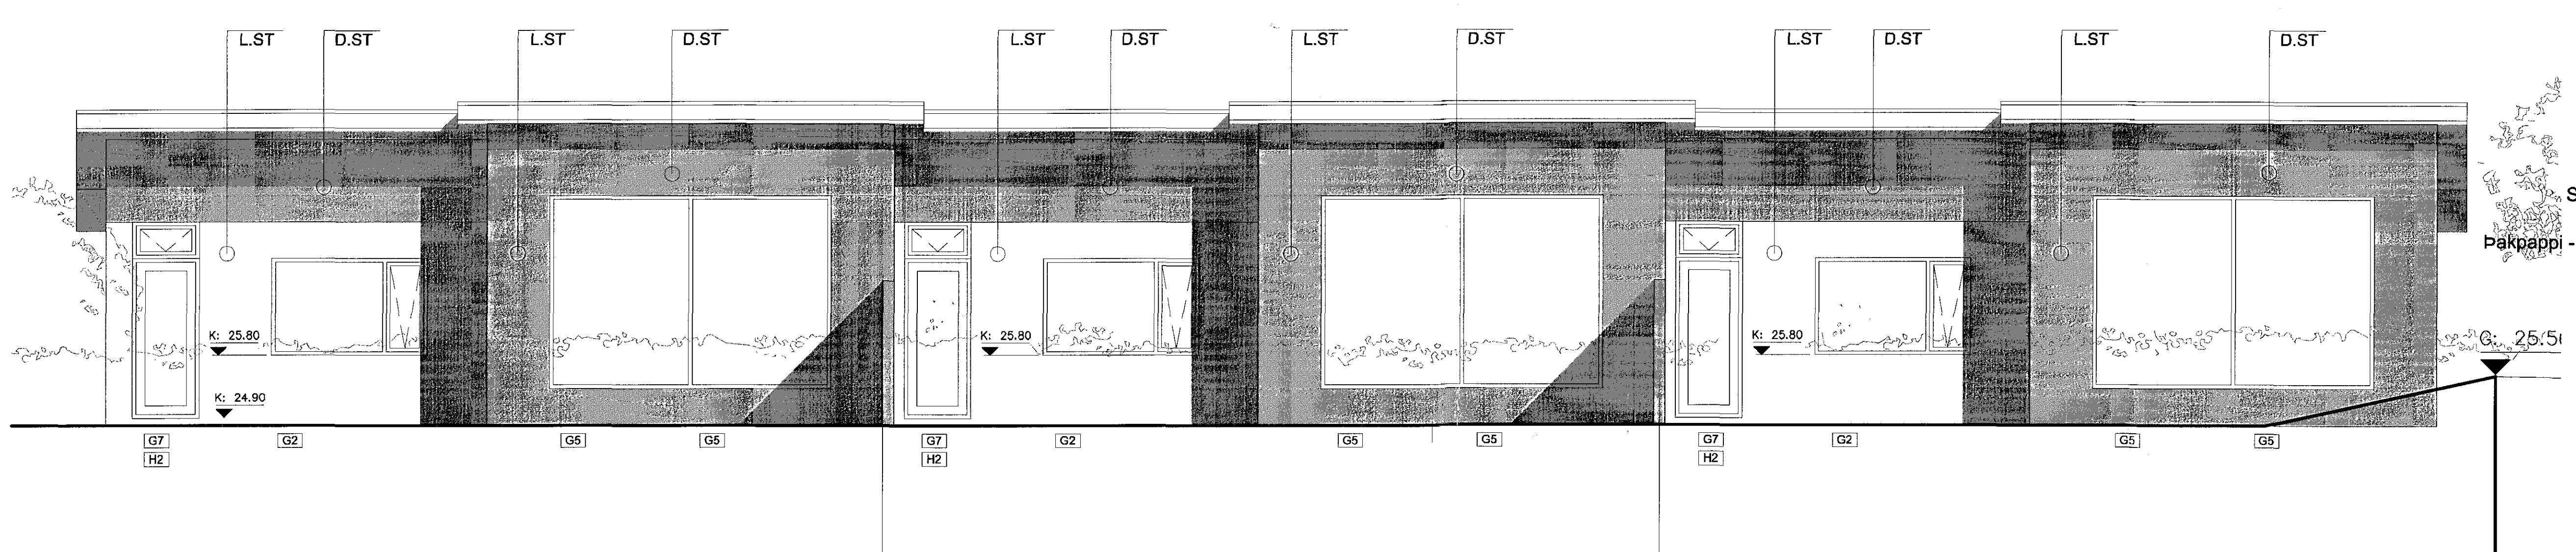

Ásýnd Vestur  
mkv. 1:50

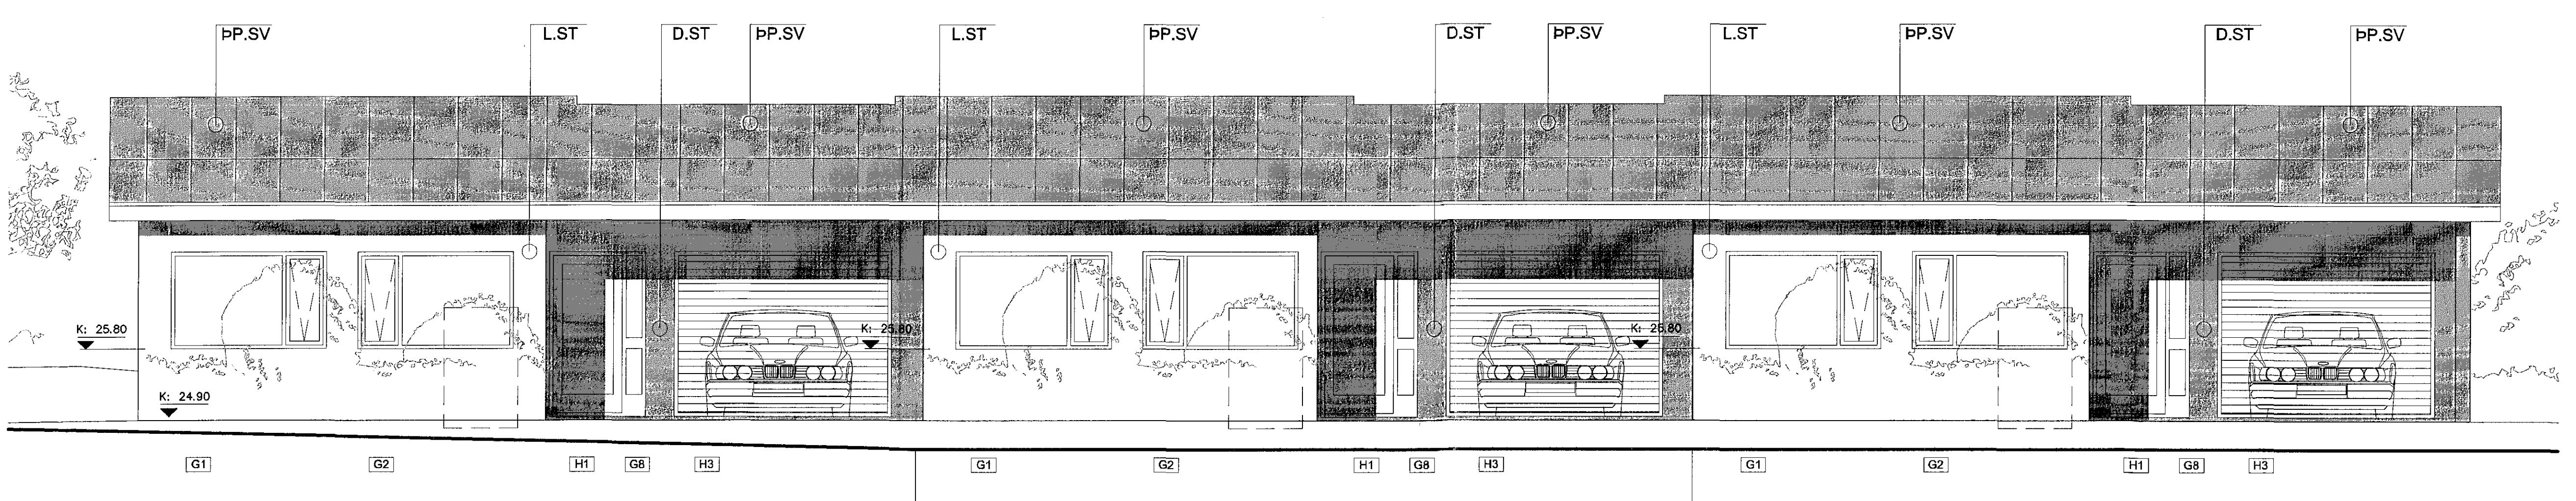

Ásýnd Austur  
mkv. 1:50

TÁKN:

- Veggir og hæðaskil með merktri brunamótstöðu. EI-60
- Hurðir og gluggar með merktri brunamótstöðu. AEB2-20
- Björgunarp. B0 100x500
- Reykskjnjari R
- Rýmisnúmer 101
- Lofræst rými LR
- Gólfniðurfall GN
- Hitaveita HV
- Vatnsveita VV
- Rafmagnsveita RV
- Þakniðurfall ÞNF
- Steyptur veggur, ljósgrá steining L.ST
- Steyptur veggur, dökkgrá steining D.ST
- Þakpappi - svartur með cc600 þrikantistum ÞP.SV

**ADK**  
KÁRI EIRIKSSON arkitekt FAI - kt: 070365-4069 - VERKSTÆÐI ARKITEKTA ehf  
Guhnarssund 5 - 220 HF - sími: 699 0999 - email: aek@aek.is - www.aek.is  
HAFFRAVELLIR 18-20-22, HAFNARFIRÐI 15/06  
RÁÐHÚS  
SÉRTEKNING mkv. 1:50  
Ásýndir norður, vestur, austur 0302  
hannað: KE teiknað: KE dags: 10.sept.2015  
breyting A:  
breyting B:  
breyting C:  
breyting D:  
ATH: Öll mál eru í millimetrum. Öll valtaðir skjal bera undir höndum.  
Málið er í teikningum, öll mál áhruga á staðnum.