
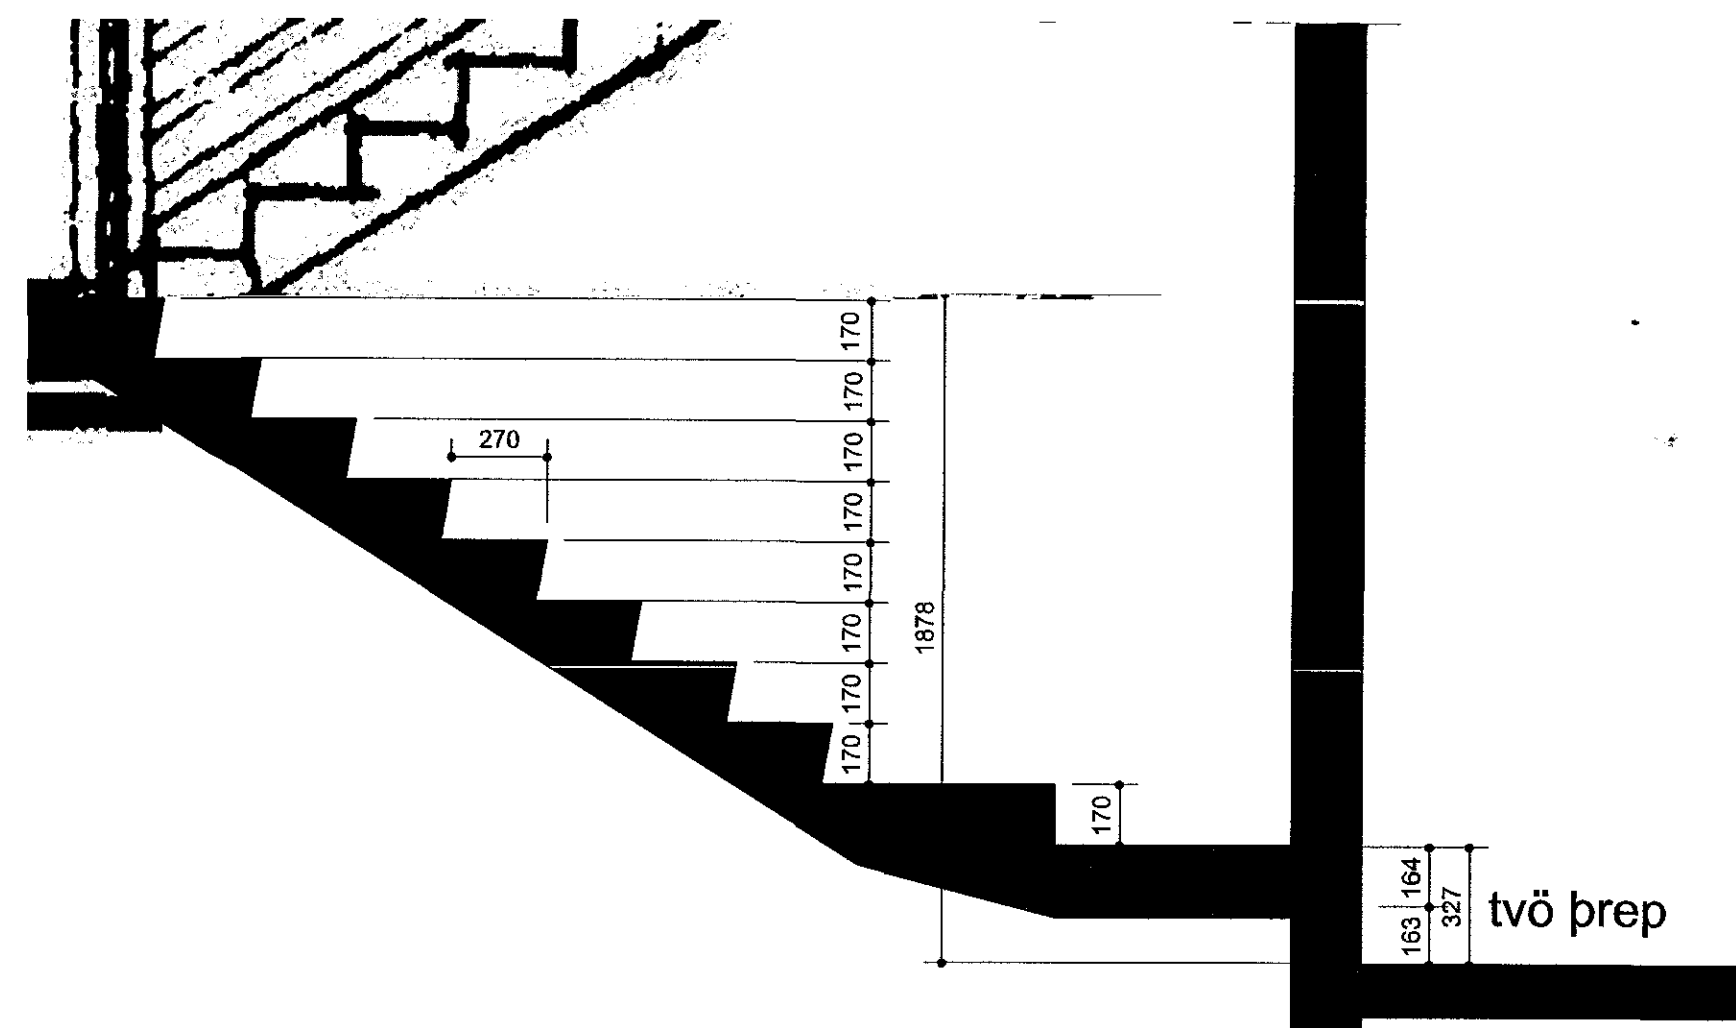


Samþykkt þann

09 MAY 2016

Byggingarfulltrúinn í Hafnarfirði
F.h. Sigurður Steinar Jónsson

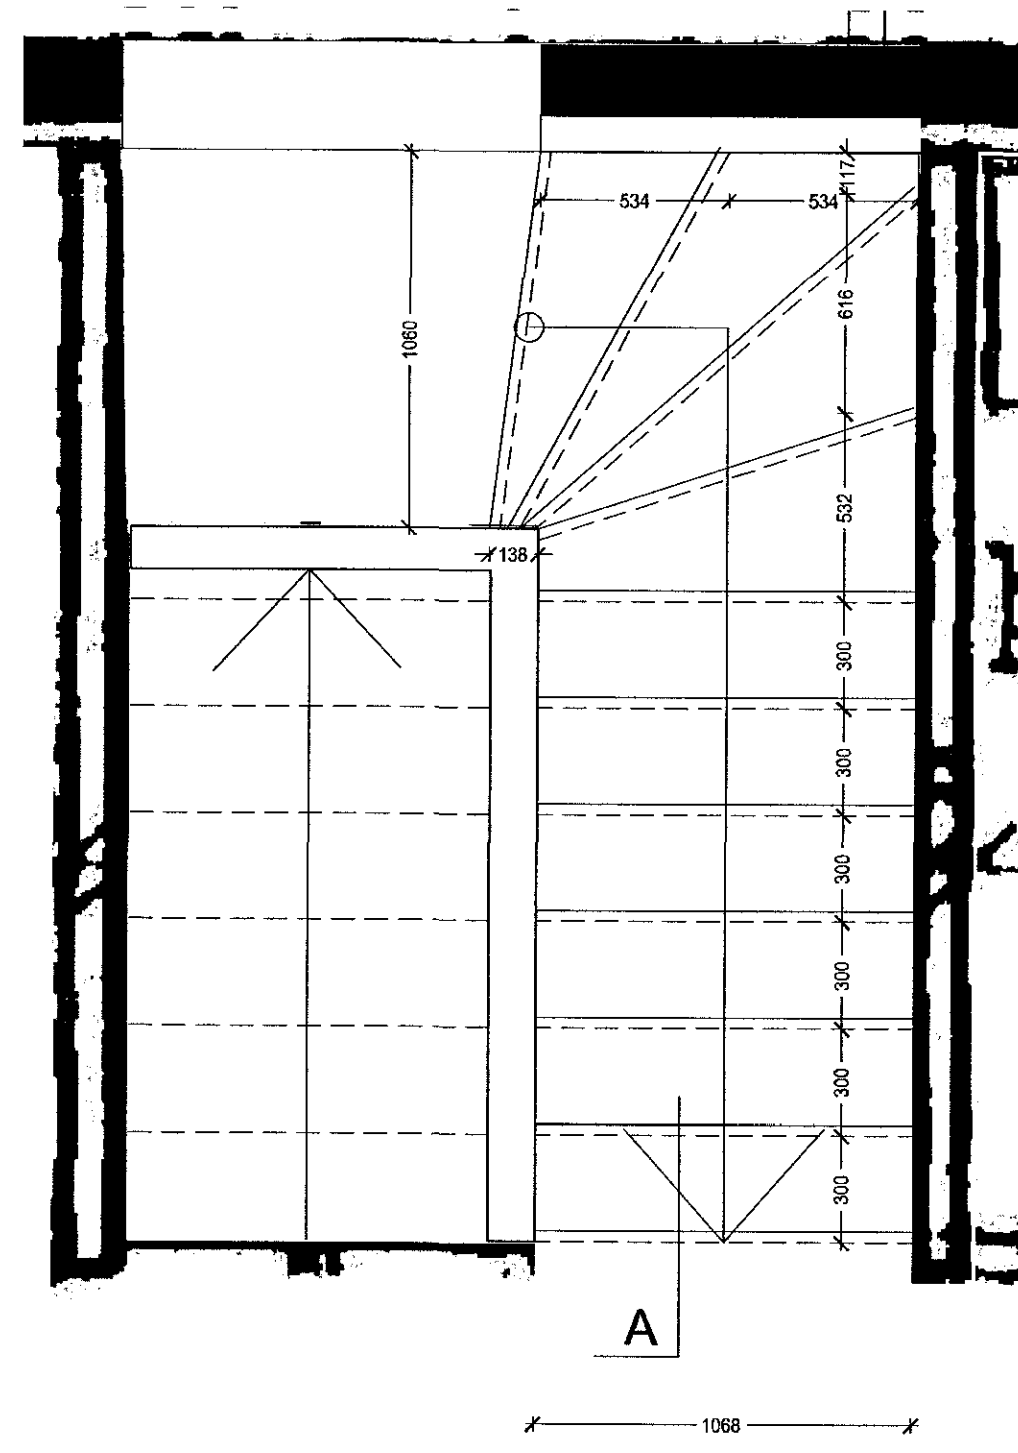

A
1088

Hildur Ejamadóttir, arkitekt
20.33.62-6409
Hofvegur 20, sími 899 0415
netfang. hildur@mmedia.is

Íraðarberg 7

verðteikning stígl

mkv.1/20 dags. 04.05.14 ímr.2/3

Öll mál staðfærast áður en fránikvæmdir hefjast,
ósamræmi í teikningum tilkynnist arkitekt strax,
öll vafaatriði skal bera undir arkitekt.

[Handwritten signature]