

2. FRÁRENNISLAGNIR

Í GRUNNI

SKOLP- OG REGNVATNSLAGNIR INN Í GRUNNI OG MEDFRAM SÓKKLUM AÐ BRUNNUM SKULU VERA PLASTLAGNIR ÚR STÍFU PVC (RAUÐAR PÍPUR) PAKKAÐAR MED GÜMMÍHRINGJUM

FRÁ BRUNNUM AÐ TENGISTAÐ VIÐ LÓÐARMÖRK KOMI STEINLAGNIR (ST) AFRENNSLI HITAVEITU SÉ ÚR PEH PLASTI (ER TIL STAÐAR). YFIR JARÐVATNSLAGNIR SKAL SETJA DRENMÖL NR. 1 OG DRENDÚK.

OFAN BOTNPLÖTU

LAGNIR SÉU ÚR VIÐURKENNDU PLASTI TIL NOTKUNAR INNHANÚSS (T.D. POLYPROPYLEN). FESTINGAR Á FALLPÍPUM SKULU VERA VIÐ HVERJA GÓLFPLÖTU OG TVÆR Á MILLI PLATNA. EITT ÞENSLUSTYKKI SKAL VERA Á HVERRI HÆÐ, EF SAMSKEYTI ERU SÖÐIN SAMAN. ANNARS ER NÆGILEGT AÐ DRAGA RÖR TIL Í MÚFFUM, T.D. 10 MM Í MÚFFU, TIL AÐ TAKA UPP ÞENSLUNA.

HREINISLÖK SKULU VERA ÞAR SEM SÝNT ER Á TEIKN. LÓÐRÉTTAR FALLPÍPUR SKULU VERA ÚR PLASTI OG EINANGRAST MED 25 MM GLERULLARHÓLKUM OG VEFJA MED SÍSLAPPPA EÐA PLASTDÚK.

LEGA LAGNA:

PU: PÍPA FER UPP
PN: PÍPA FER NIÐUR
VG: VIÐ GÓLF
VL: VIÐ LOFT
ÍR: Í RAUF
ÍV: INNAN Í VEGG
ÍE: INNAN Í EINANGRUN
ÁV: Á VEGG
ÍPL: Í PLÖTU
UL: UNDIR LOFTI
OL: OFAN Á MILLILOFTI
YD: YFIR DÝRUM

1. MERKINGAR


ÞV: ÞVOTTAVÉL
ÞU: ÞURRKARI
UV: UPPÞVOTTAVÉL
HL: HANDLAUG
BK: BAÐKAR
SB: STEYPIBAÐ
VS: VATNSSALERNI
GH: GÓLFSTÚTUR FYRIR TENGINGU
VS: BAKRENNSLIS HITAVEITU
HR: HREINISLÖK
F: FALLPÍPA
SS: KRANI MED SLÖNGUSTÚT
TK: TÆMINGARKRANI
NF: NIÐURFALL MED VATNSLÁS UTANHÚSS
UK: ÚTIKRANI

X: OPANLEGUR GLUGGI EÐA OPIN RIST
F: LOFTHITASTÝRÐUR FRAMRÁSARLOKI
B: VATNSHITASTÝRÐUR BAKRÁSARLOKI
BR: BRUNNUR
BS: BRUNASLANGA
GN: GÓLFNIÐURFALL
P: ÞAKNIÐURFALL
EV: ELDHÚSVASKUR
SV: SKOLVASKUR

Kn : KÓTI Á NEDRI BRÚN ÚRTAKS
Ke : KÓTI Á EFRI BRÚN ÚRTAKS.
B : BREIDD ÚRTAKS.
MIÐJA ÚRTAKS, LÁRÉTT ER Í MIÐJU RÖRS.


SKOLPLÖGN
PÖKKUÐ REGNVATNSLÖGN
HÁLFÖKKUÐ JARÐVATNSLÖGN
KALDAVATNSHEIMÆÐ
KALT NEYSLUVATN
HEITT NEYSLUVATN
RENNILOKI
LOFTPÚÐI Ø25 L=30 CM
FRAMRENNSLI HITALAGNA
BAKRENNSLI HITALAGNA
LOFTRÁS YFIR ÞAK

LÁGMARKS HALLI Á FRÁRENNSLI ER 20‰. DÝPT FRÁ YFIRBORÐI NIÐUR Á LAGNIR SKAL VERA A.M.K. 900mm. ENDANLEGUR HALLI Á LÖGNUM ÁKVEÐIST Á STAÐNUM.

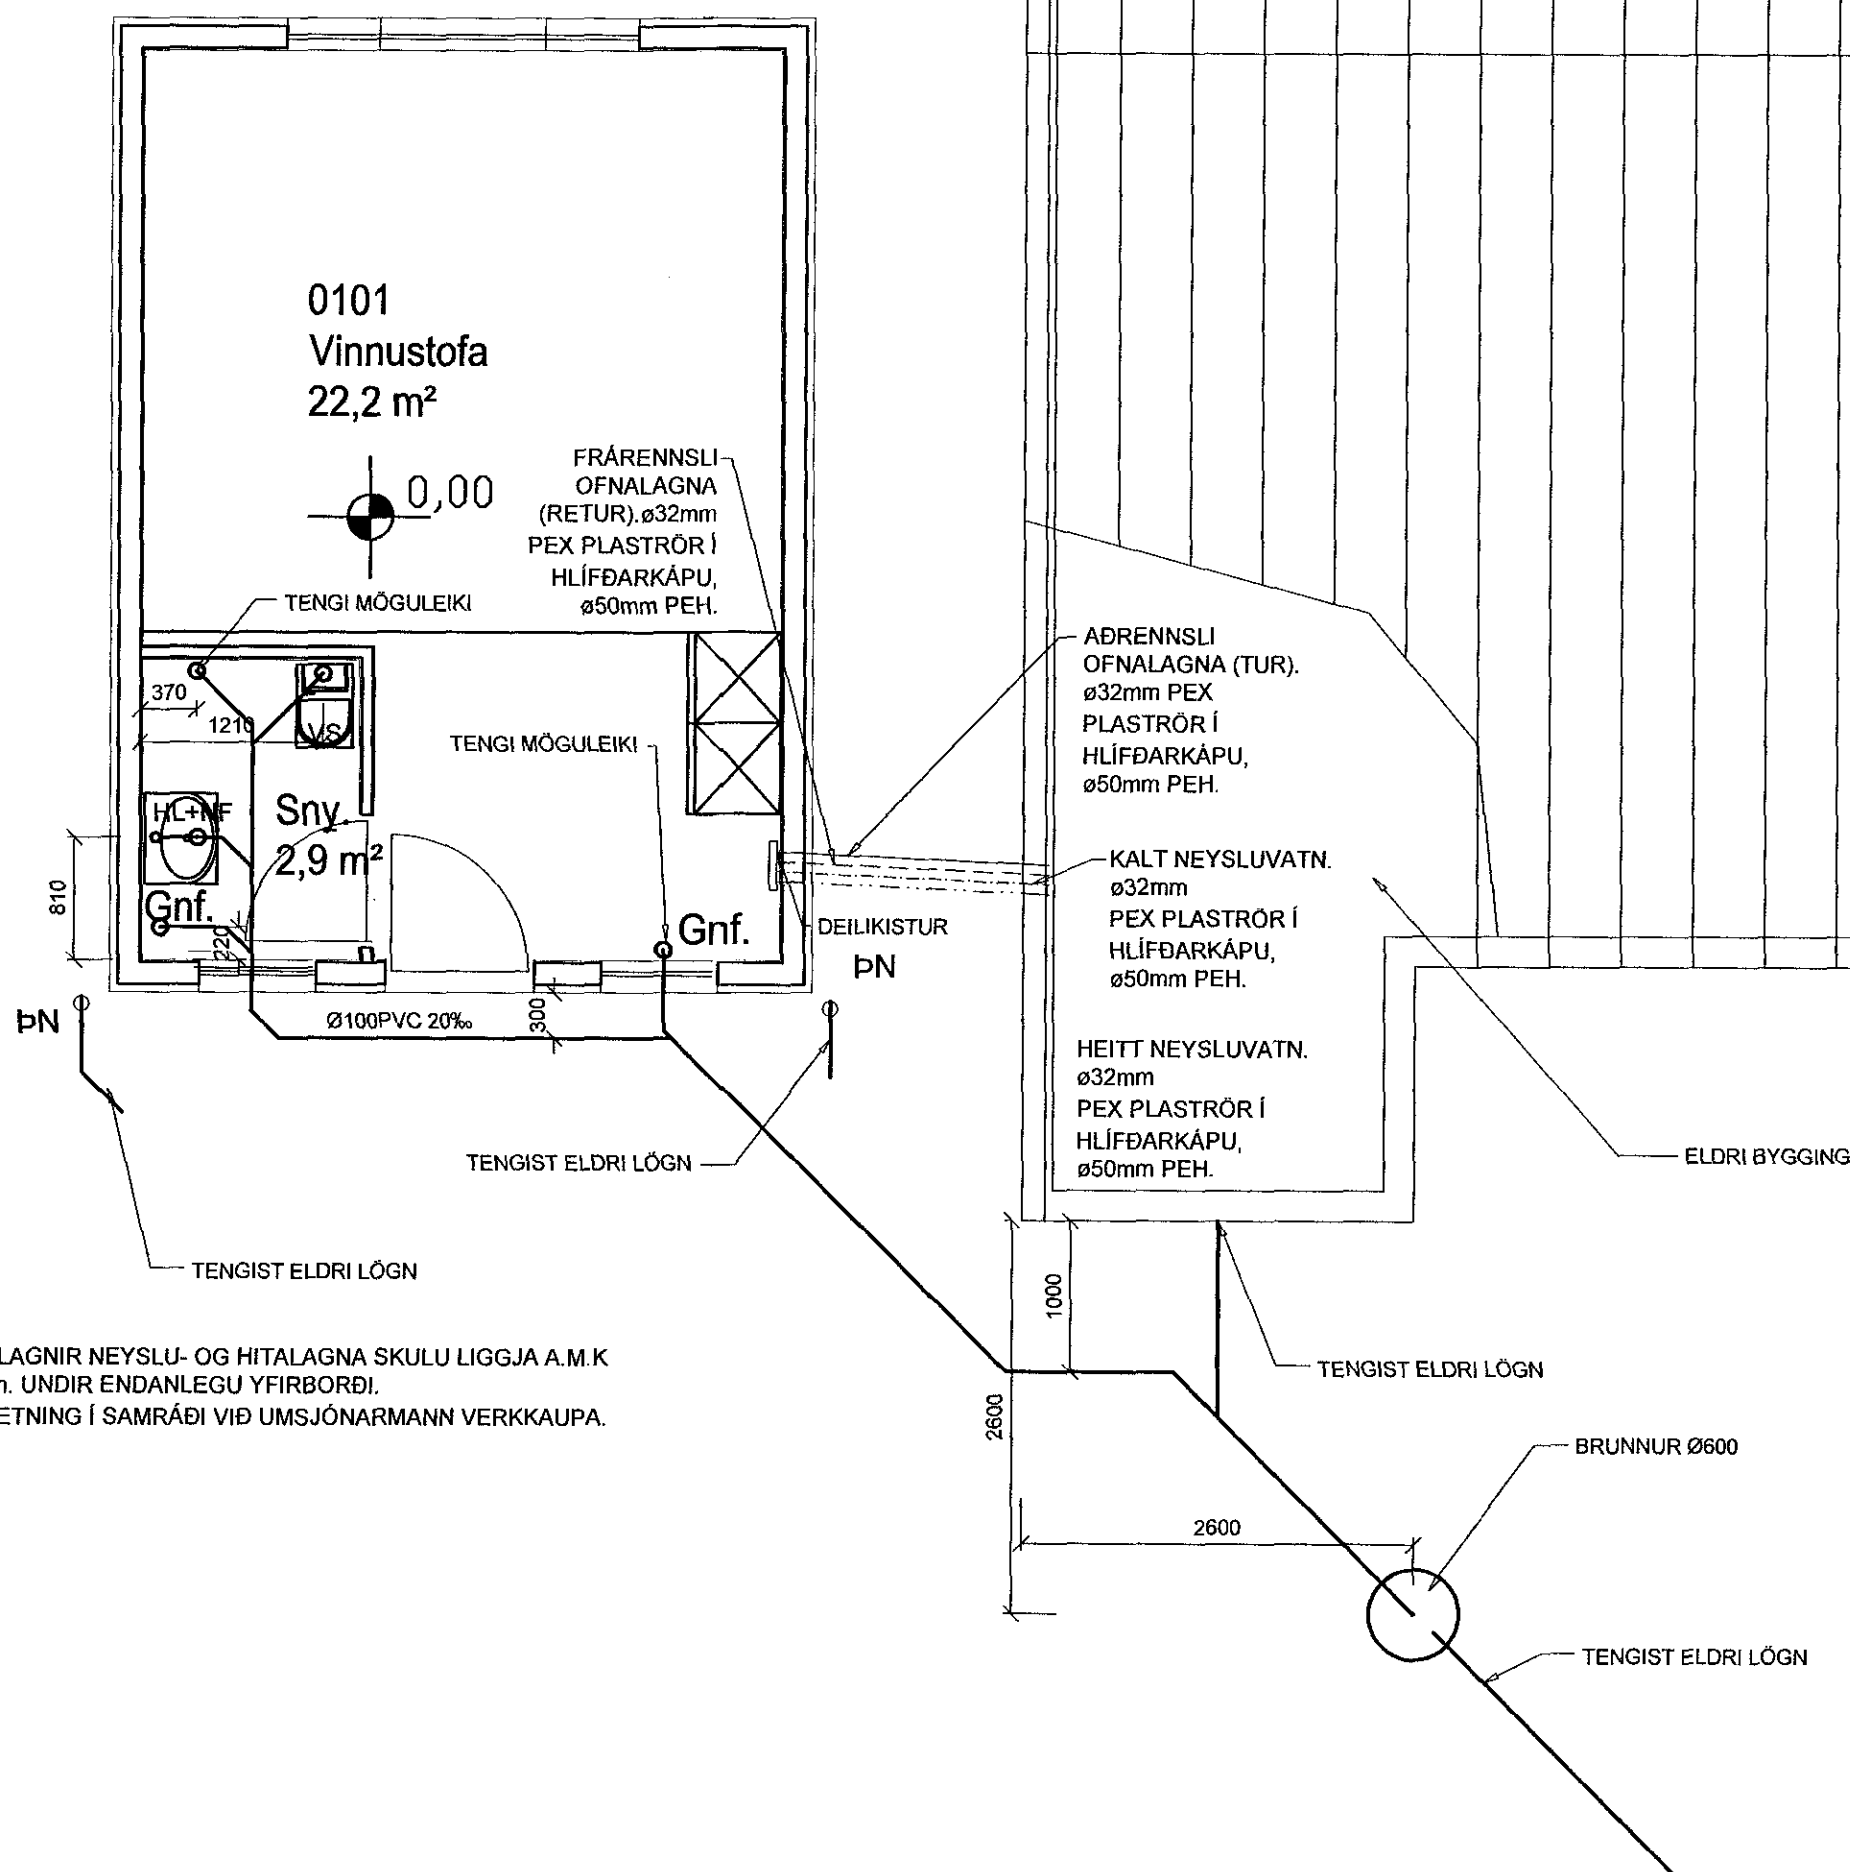

STOFNLAGNIR NEYSLU- OG HITALAGNA SKULU LIGGJA A.M.K. 1200mm. UNDIR ENDANLEGU YFIRBORÐI. STAÐSETNING Í SAMRÁÐI VIÐ UMSJÓNARMANN VERKKAUPA.

Samþykkt þann
26 MAY 2016
Byggingarfulltrúinn í Hafnarfirði
F.h. Sigurður Steinar Jónsson

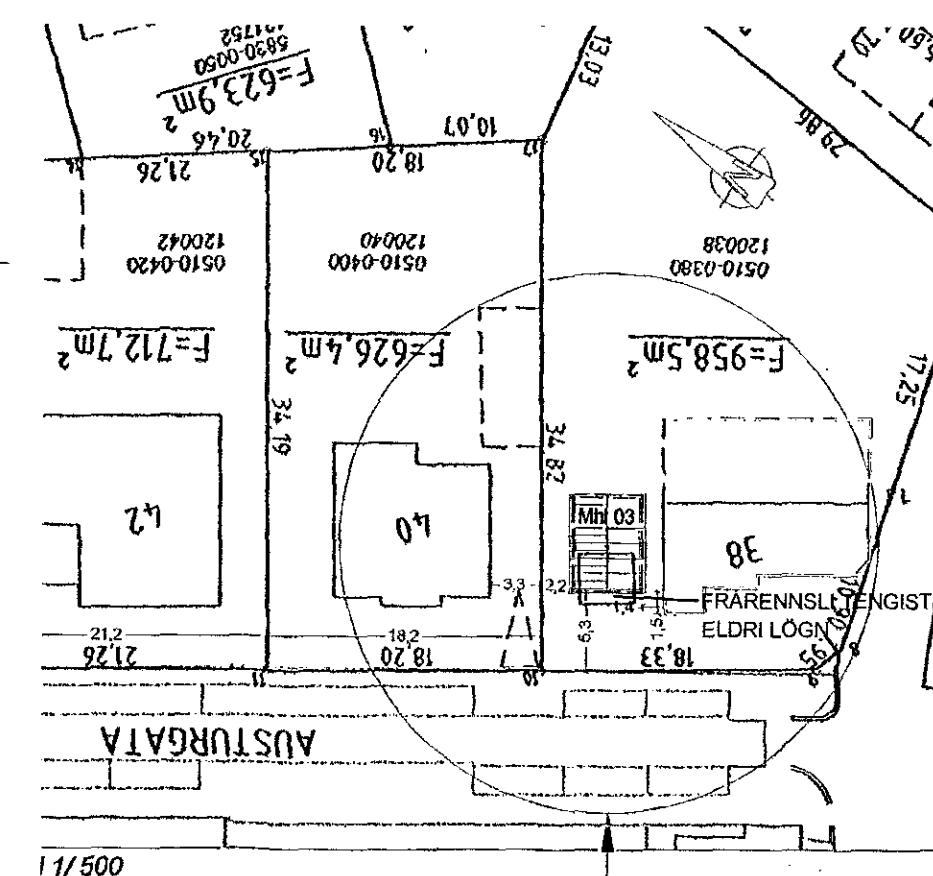

A	13.05.16	LAGNALEIÐIR BREYTTAST	H.Á.
Verkfæðistofa Hauks Ásgeirssonar e.h.f.			
Siðumúla 13, 108 Reykjavík Sími: 534-8815 897-8132 e-mail: haukur@vha.is Heimasíða: www.vha.is Kennitala: 560600-3050			
Hannað H.Á.	Teiknað Í.H.	Samþykkt: Kennitala	1103823559
AUSTURGATA 38 HAFNARFIRÐI			
LAGNIR GRUNNMYND LAGNA Í JÖRÐ SKÝRINGAR OG AFSTÖÐUMYND			
Mkv. 1:50 1:500	Teikn. nr. 3-0.1	Verk nr. 1999	
Aftun samræmingarhönnuðar / hönnunarskjóla:			Útgáfa Dags. B NOV '15