

SKÝRINGAR

Almennar skýringar sjá teikningu P0 000 og P0 001

SKÝRINGAR - VATNSKERFI	
TÁKN:	ÚTSKÝRINGAR:
	Dæla
	Handdæla
	Áfylliker
	Pensluker
	Varmaskiptir
	Loftskilja
	Vatnsasia
	Vatnsasia með segli
	Stopploki
	Stopploki venjulega lokaður
	Einstreymisloki
	Stíllloki með mæli stutum
	Stíllloki
	Öryggisloki
	Hitamælir
	Þrýstímælir
	Vatnsmælir
	Tenging í frárennsli
	Sjálfvirk lofttæming með loka
	Lofttæming
	Stíllloki með rennsliamæli
	Þrýstijafnari
	Þrýstíminnkari
	Leiðslur til að hita stóran flöt (loft eða gólf)
	Rafhlitaður ketill
	Ofn

SKÝRINGAR	
TÁKN:	ÚTSKÝRINGAR:
	Pípur sem þvera hvor aðra
	Krossstengi
	Té (pípur með tengingu)
	Té (lokaður stútur)
	Vatnshani (krani á vatnsloagn)
	Vatnskranir heitt neysluvatn
	Bakrás hitun/kæling
	Framrás hitun/kæling
	Heitt neysluvatn
	Kalt neysluvatn
	Heitt neysluvatn
	Blandað neysluvatn
	PN - pípa niður
	PU - pípa upp
	Frárennsli
	Regrvatn
	Jörðvatn
	Breyting á halla

SKÝRINGAR - STJÓRNKERFI	
TÁKN:	ÚTSKÝRINGAR:
	Stjórstöð (Reglir)
	Hitarofi
	Hitanemi
	Þrýstinemi
	Segulloki
	Mótorloki
	Blöndunarlok
	Sjálfvirkur loki
	Úthitanemi
	Flæðiskynjari
	Rakaskynjari
	Þrýstiskynjari
	Vegghitanemi á grunnmynd
	Hraðbrettit á grunnmynd

SKÝRINGAR:

TÁKN:	ÚTSKÝRINGAR:
AV	Pípa er utaná vegg
BK	Botnkóti/Baðkar
BS	Brunaslanga
EV	Eldhúsvaskur
FS	Fallstammar
GN	Gólfniðurfali inni
GNG	Gólfniðurfali með gegnumstreymi
HL	Handlaug
HP	Hápunktur
IE	Pípa er inni í einangrun
IL	Pípa er í lofti
IR	Pípa er í rauf
IS	Pípa er í sökkli á innréttingu
IV	Pípa er inni í vegg
NF	Niðurfali úti
PN	Pípa niður
PU	Pípa upp
RF	Ryðfriar pípur
RIR	Rör í rör
RV	Ræstivaskur
SB	Sturta
SK	Skokkrani
SV	Skokvaskur
TK	Toppkóti
UPV	Uppþvottavél
ÚK	Útkrani
ÚL	Útloftun
VS	Salerni
PNF	Þakniðurfali
ÞS	Þvagskál
ÞV	Þvottavél

SKÝRINGAR

Númer á slaufu, göfhlita

Millibili á slaufum í mm
Lengd á slaufu í metrum

SNID 1:20

Snið A

Snið tekið af teikningu P2 011

Deili númer 1

Deili tekið af teikningu P2 011

Snið A

Snið sýnt á teikningu P2 011

Breytingar eru táknaðar með bókatölum í nafreit A, B, C o.s.frv. Dregið er ský utan um breytingar á teiknihláði.

DÆMI:
Breyting númer A skráð í nafreit og ský yfir breytingu. Auk þess er akastrikað svæði sem tákna að þarna er hönnun í bíðstöðu.

Númer teikninga er skv. skýringu hér að neðan.


P2 051

Verkhúti er táknaður með númerum og eru sem hér segir:

- 0 - Skýringar
- 1 - Frávélulagnir
- 2 - Margir verkhúttir
- 3 - Neysluvatnslagnir
- 4 - Hitagagnir
- 5 - Snjóbræðsla
- 6 - Slökkvillagagnir
- 7 - Gataplön
- 8 - Kerfismyndir
- 9 - Rúnmyndir snið

Skýringar á hæðum eru eftirfarandi

- í sökkli (undirstöður, frárennsli)
- 0 - Kjallari
- 1 - 1. hæð
- 2 - 2. hæð
- O.s.frv

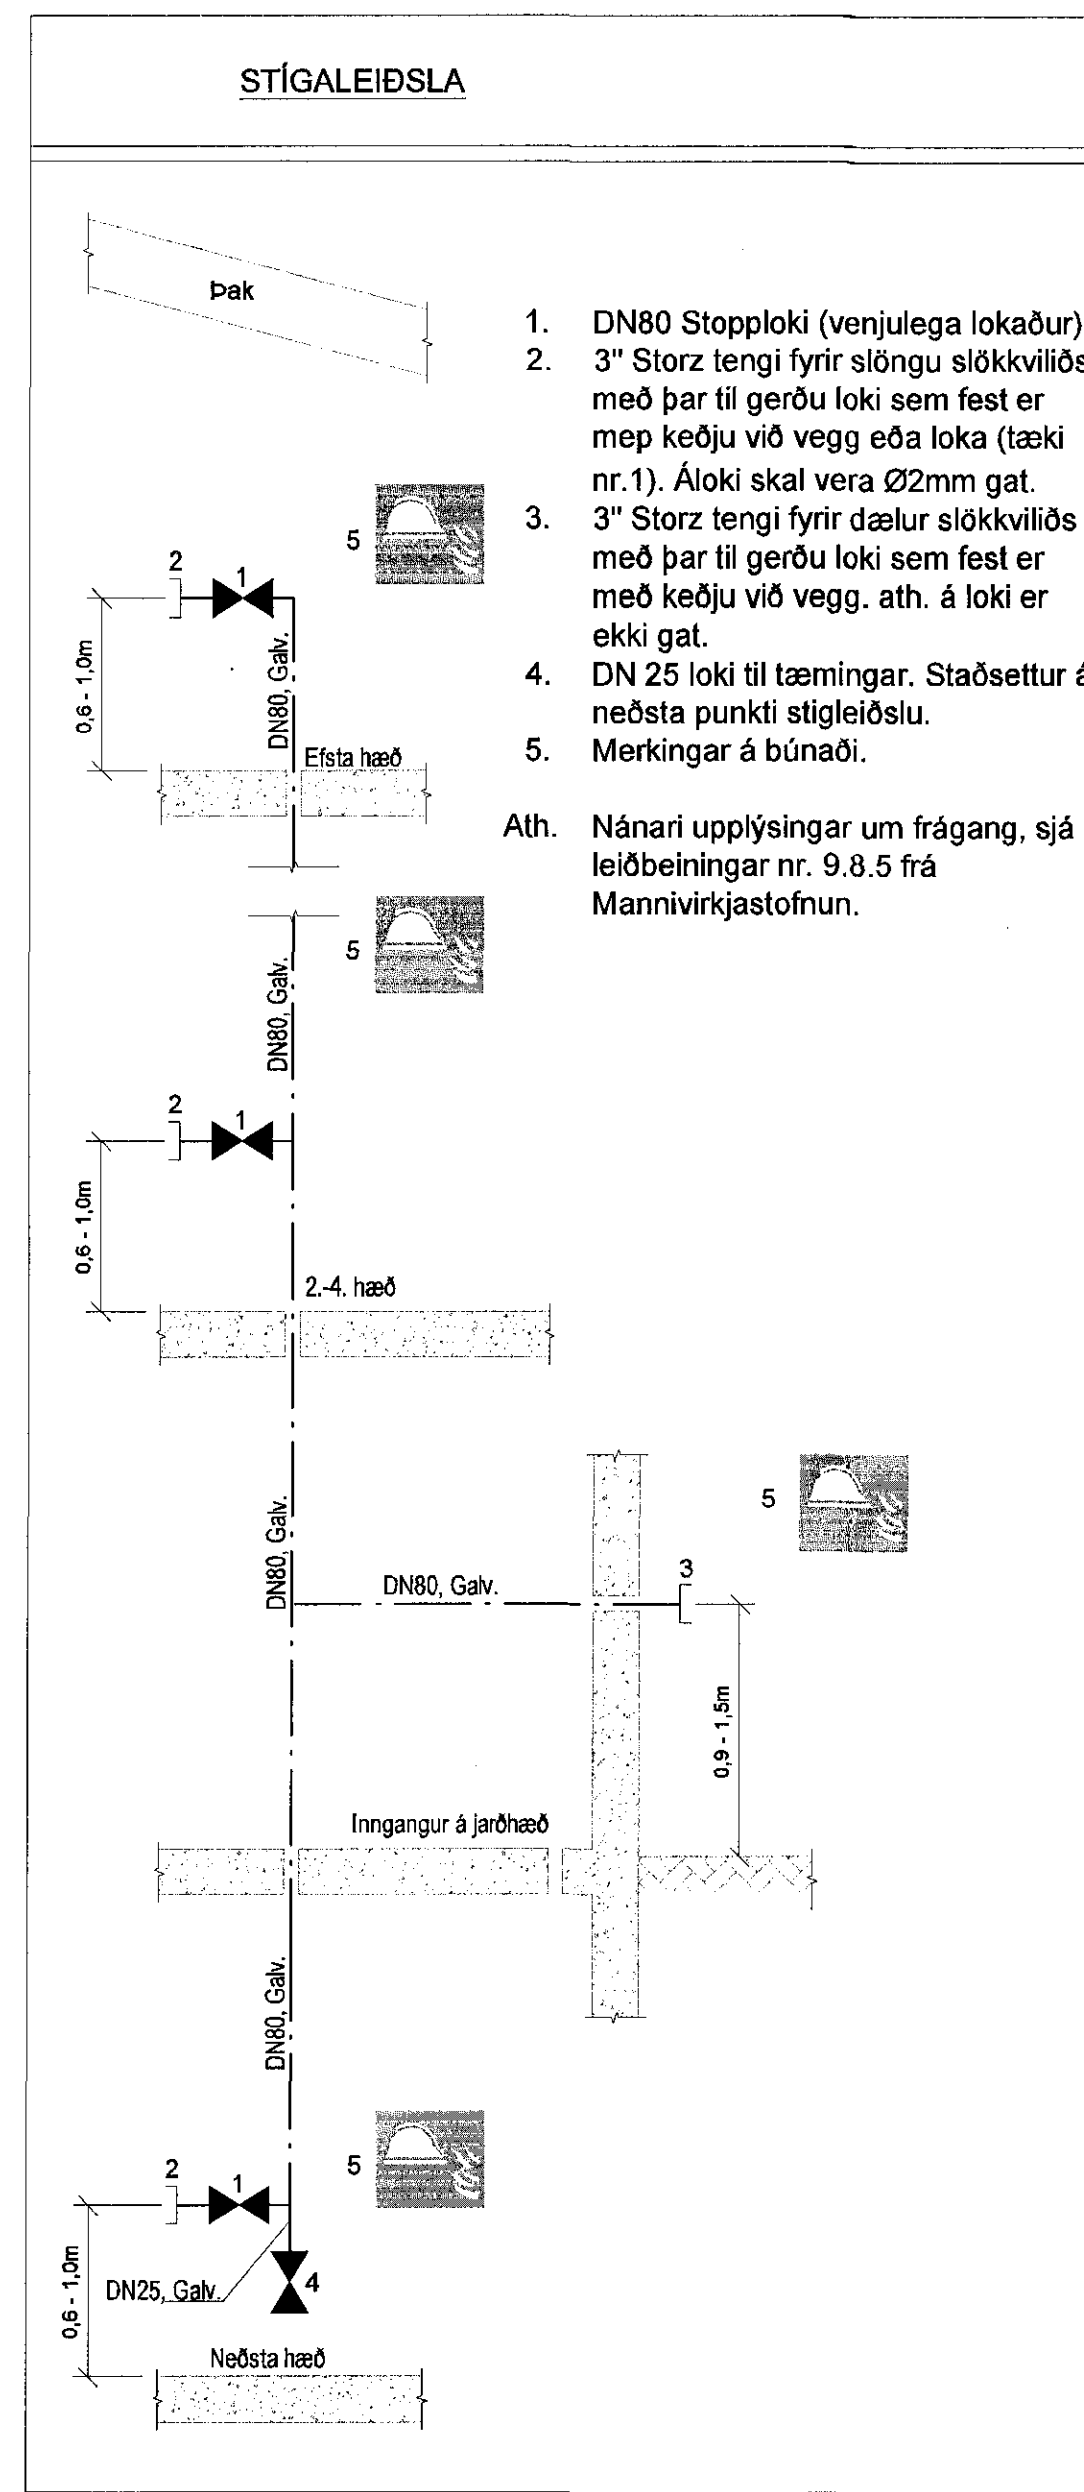

V:\2016\15144\teikningar\teikningar\teikningar\2_Propjed_Navigatari\15144_P000.dwg

Útg. Dags. Skýring. Hannab/Vistarið

VSBL
VERKFRÆÐISTOFA

Þórunn Ástfríðsson
Kl. 232855 9609 • ak@vsb.is

Bæjarbraut 20 / 220 Hafnarfjörður
Kennitala 710796-2899
Sími 888 8900
vsb@vsb.is / www.vsb.is

Arftug sérhöfundur
Sveinn Aki Svartsson
KL 232855 9609 • ak@vsb.is

Verkhúti:
HERJÓLFSGATA 36-40
101 REYKJAVÍK

Verkhúti:
Lagnir
Almennar skýringar

Hannað	SÁS	GG	Yfirfarið	SÁS	Kvarði	-	Síða	/ A1	-
Dags.	12.05.2016	Verkhúti	16154	Teikning	P000	Utgáfa	-		