

Samþykkt þann
26 MAY 2016
Byggingarfulltrúinn í Hafnarfjörð
F.h. Sigurður Steinar Jónsson

Hönnuður:
Gunnar Sveinsson
Yfirritið:

Samþykkt: Davíð E. Sölvason 100396-2339
Sigurður Steinar Jónsson
021155-3739

Breytingar:
B1: 17.01.2005 - Ýmsar breytingar
B2: 14.05.2007 - Ýmsar breytingar íbúð 01-14

Stank

Fjölbýlishús
Herjólfsgata 3B
220 Hafnarfjörður

Brunaviðvönunarkerfi
1. hæð
Mkv: 1:50

FLA
VERKFRÆÐISTOFA
Höfðabakka 9 • 110 Reykjavík
Sími 012 0000 • Fax 012 0001

18/5/2016



SAS
RTS

VERKFRÆÐISTOFA
Grensásvegur 3
108 Reykjavík
Sími 520 9900
Fax 520 9901
www.rts.is



83-1535-1
27.05.2004

013402 B2

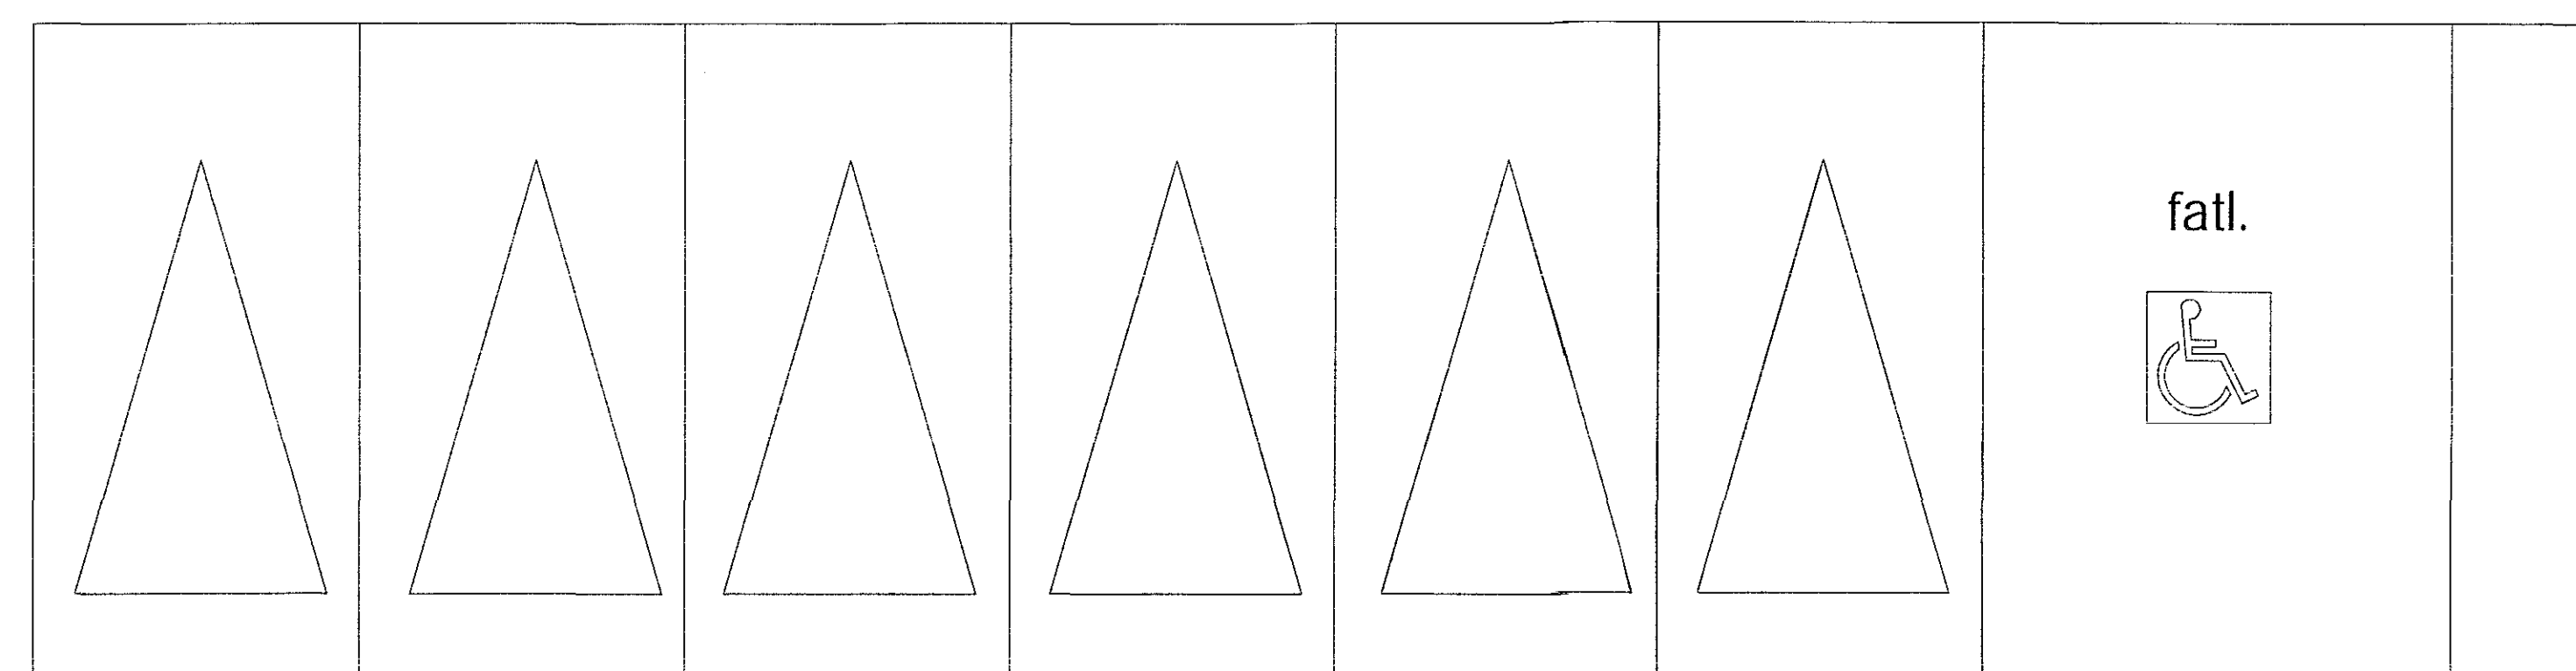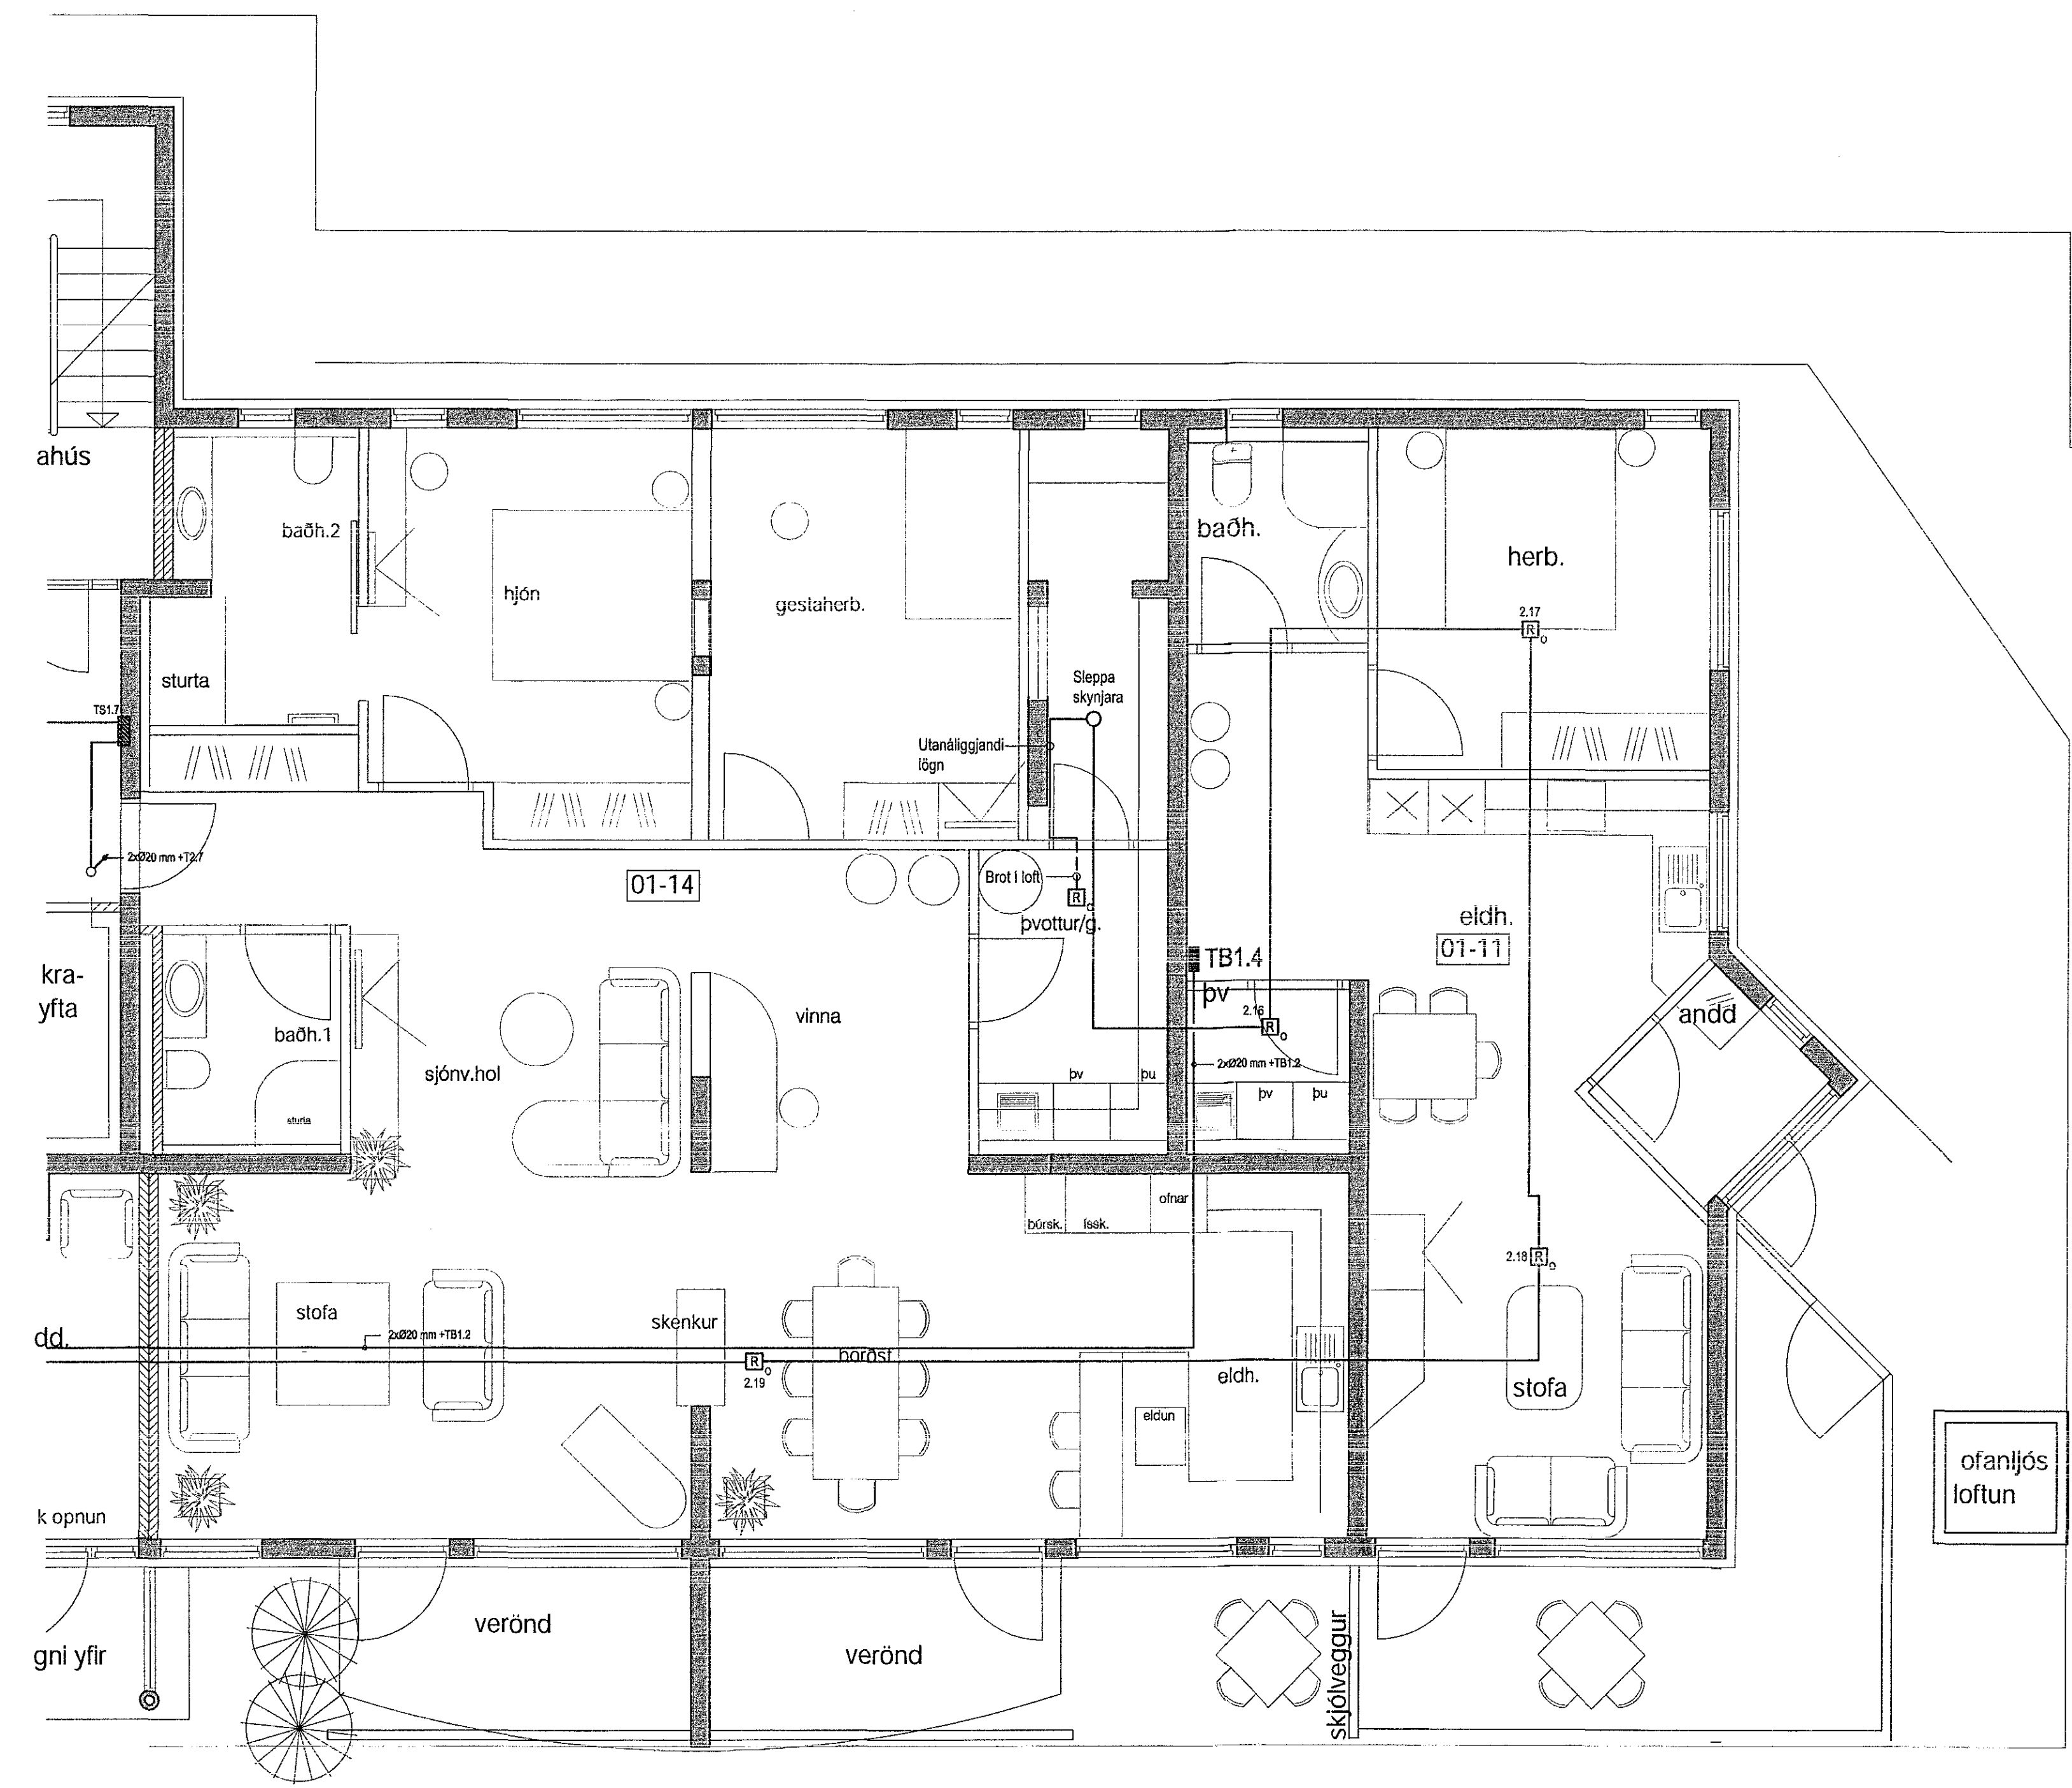

Mæliskala cm 0 1 2 3 4 5 6 7 8 9 10 11 12