
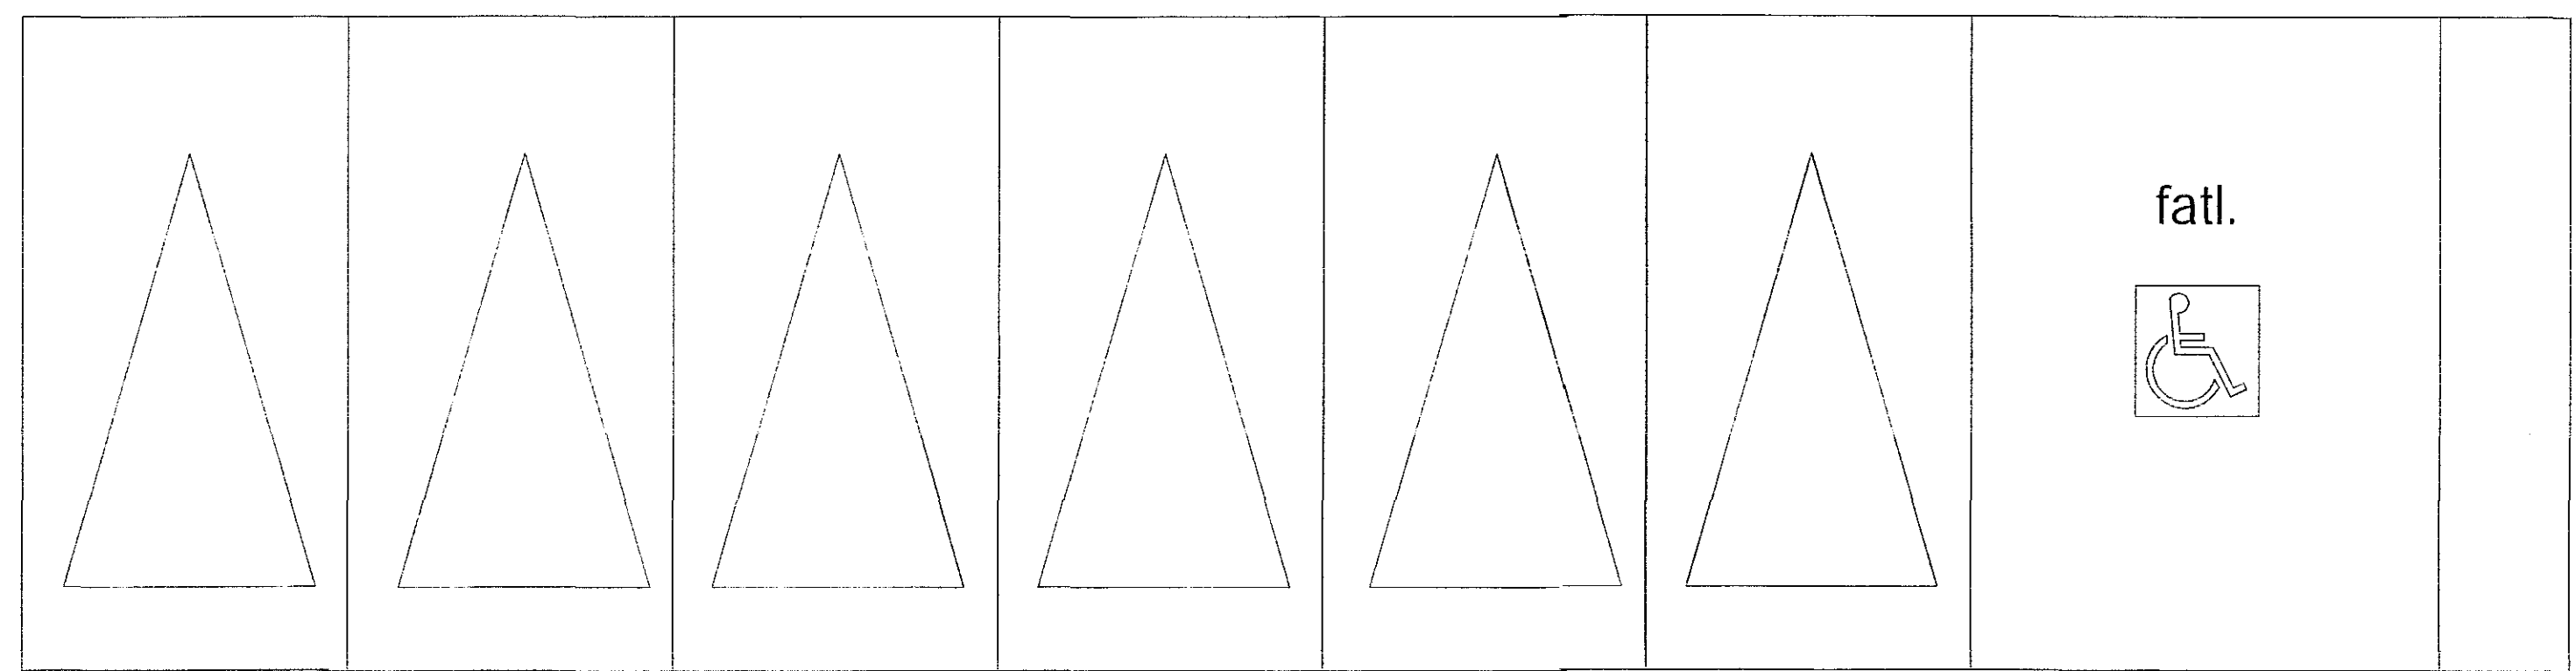


Samþykkt þann
26 MAY 2016
Byggingarfulltrúinn í Hafnarfirði
F.h. Sigurður Steinar Jónsson

Hönnuður:
Gunnar Sverrisson
Yfirfarð:

Samþykkt: Davíð E. Sólvason KÍ-100956-9339
Sveinur Sælan
021155-3739

Breytingar:
B1: 17.01.2005 - Ýmsar breytingar
B2: 14.05.2007 - Ýmsar breytingar íbúð 01-14

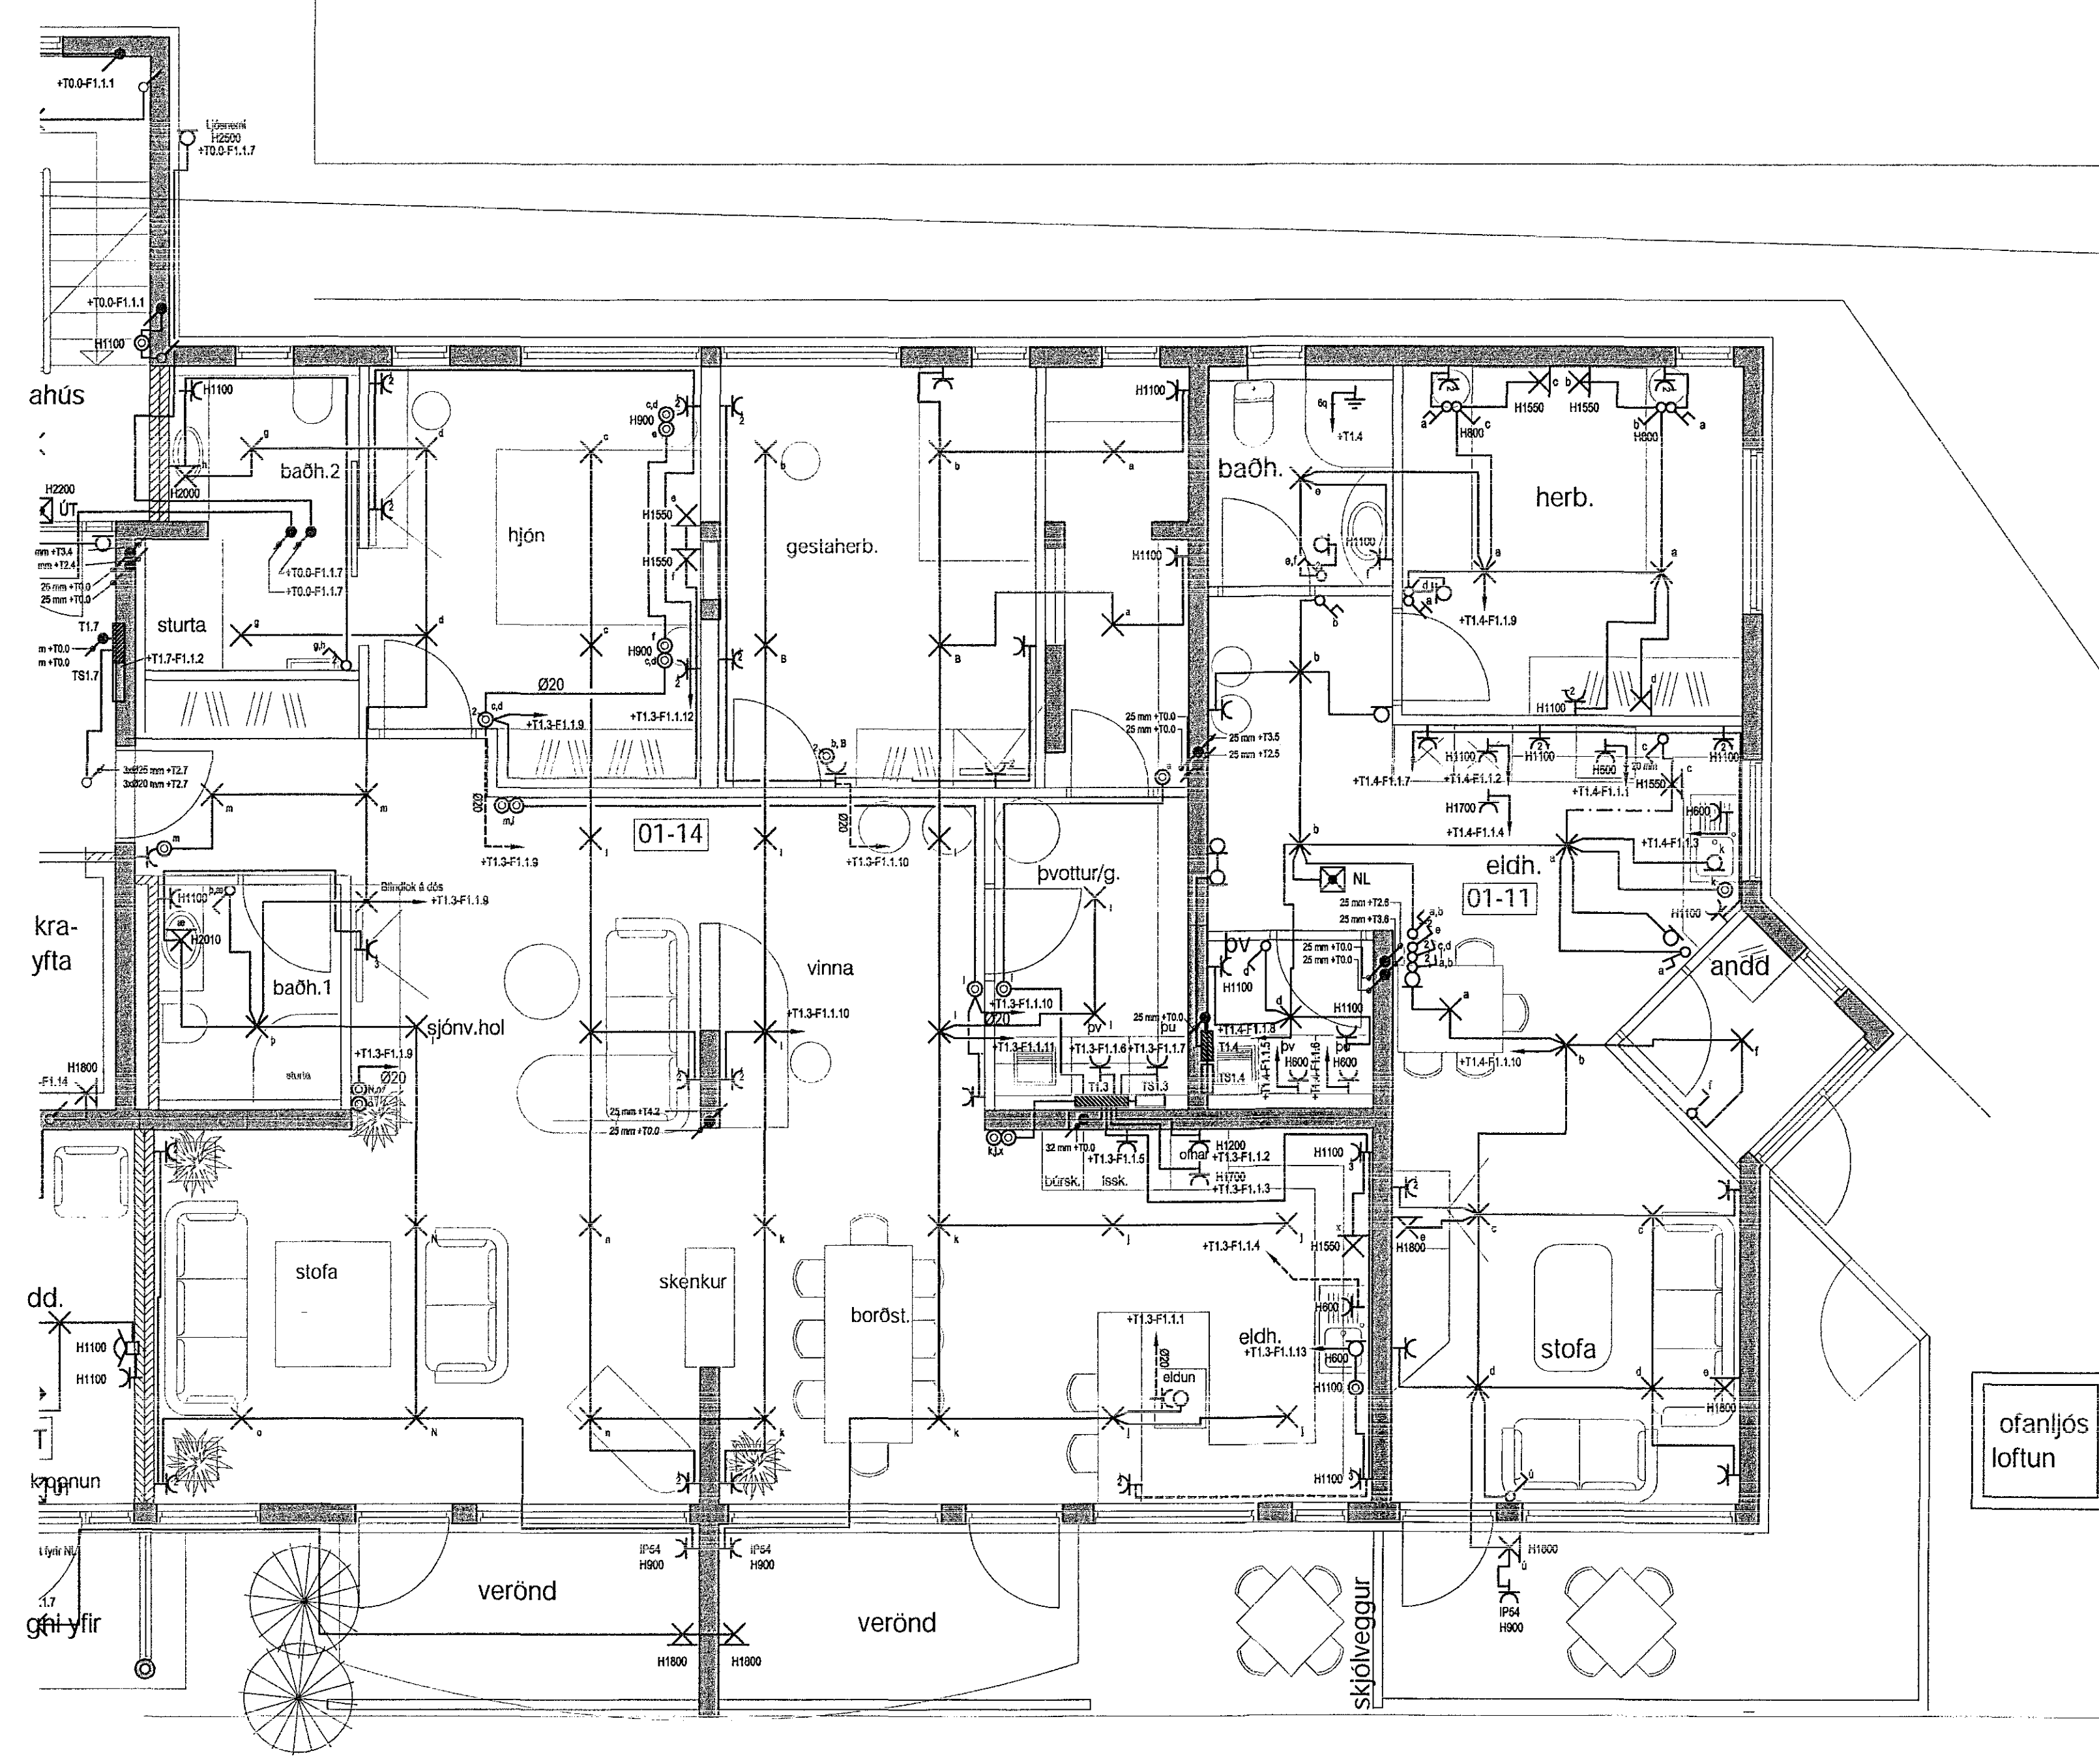

Stank
Fjölbýlishús
Herjólfsgrata 38
220 Hafnarfjörður

Almennar raflagnir, ljós og tenglar
1. hæð
Mkv: 1:50

EFLA
VERKFRÆÐISTOFA
Höfðabakka 9 • 110 Reykjavík
Sími 412 6000 • Fax 412 6001
18/5/2016
Sælan

RTS

VERKFRÆÐISTOFA
Crenásavogur 3
108 Reykjavík
Sími 520 9900
Fax 520 9901
www.rts.is

83-1535-1
011602 B2
27.05.2004