




V057a M1:50
V057b

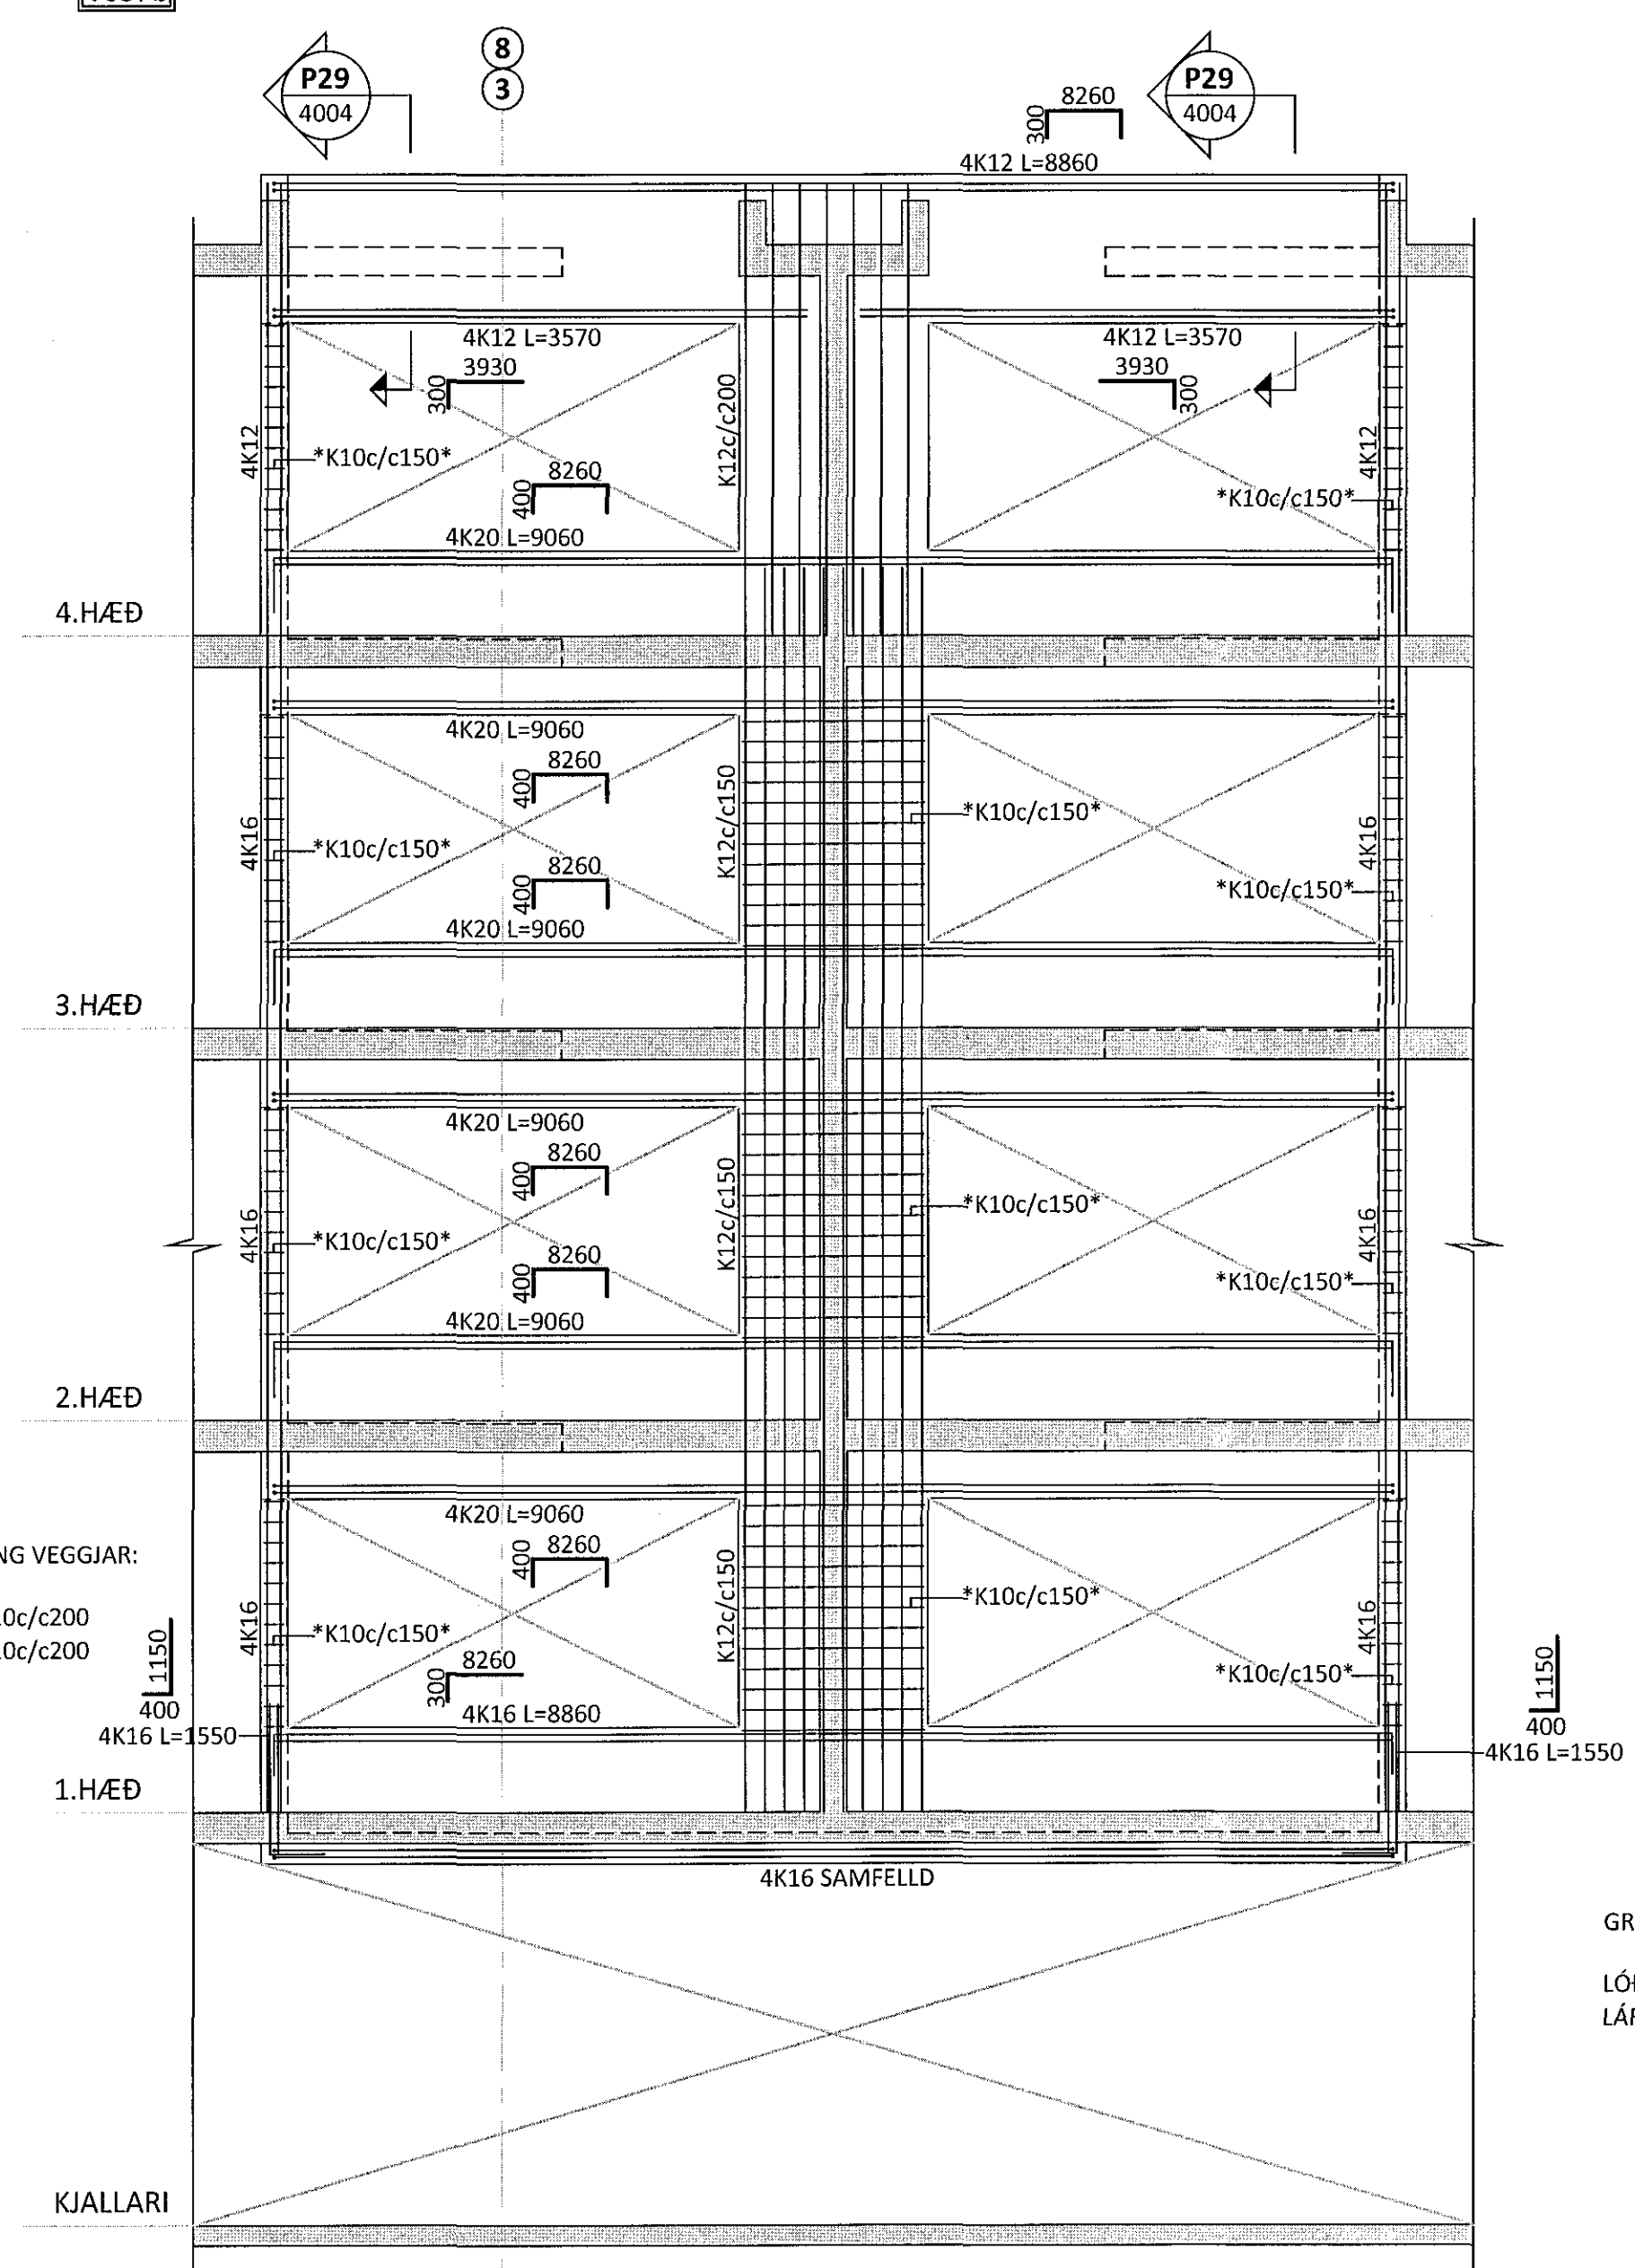

V059a M1:50
V059b

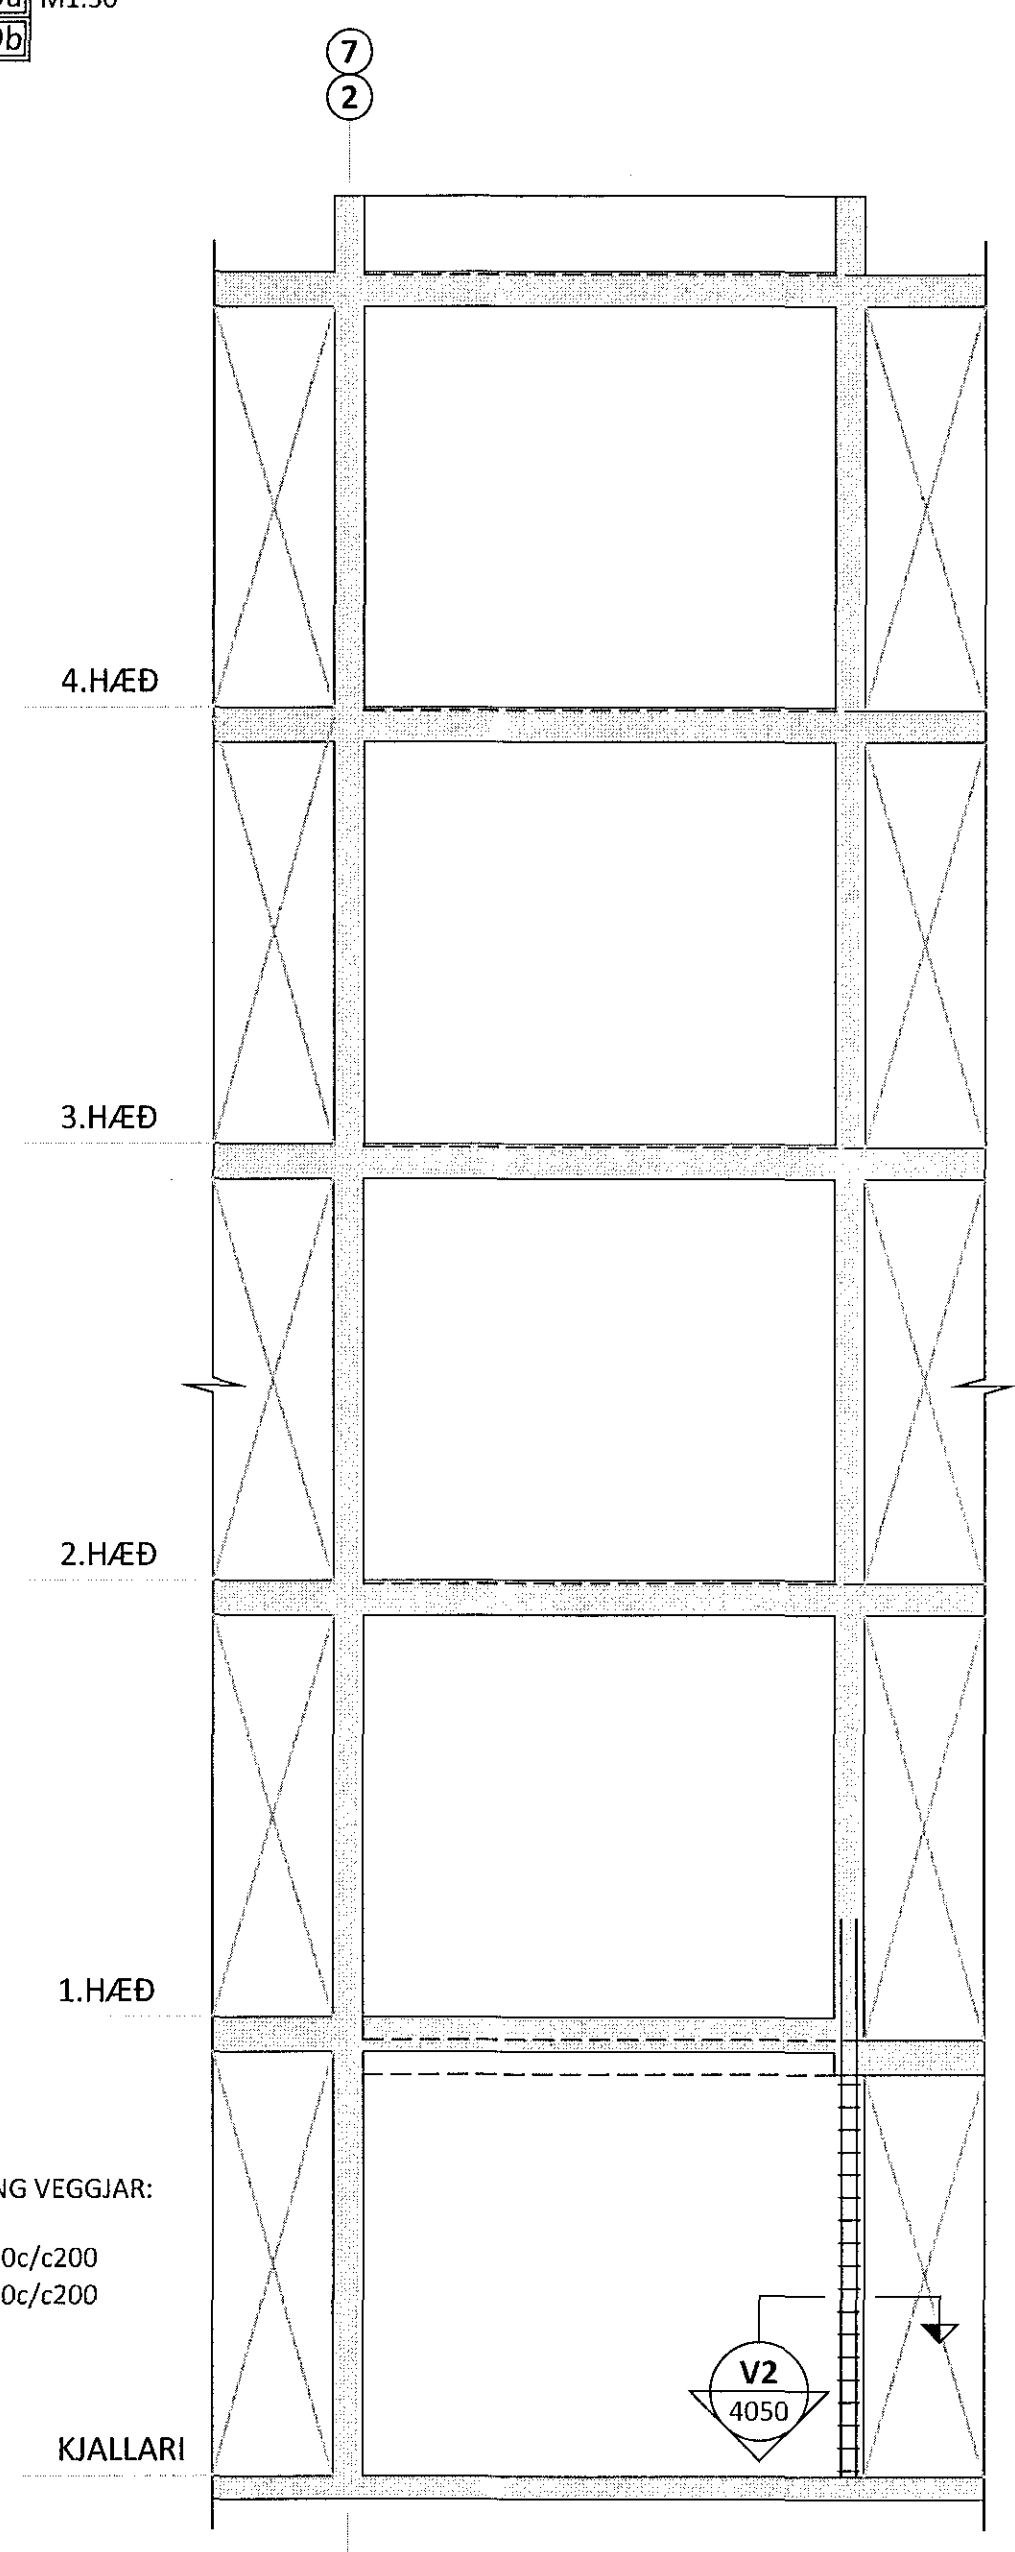

V058a M1:50
V058b

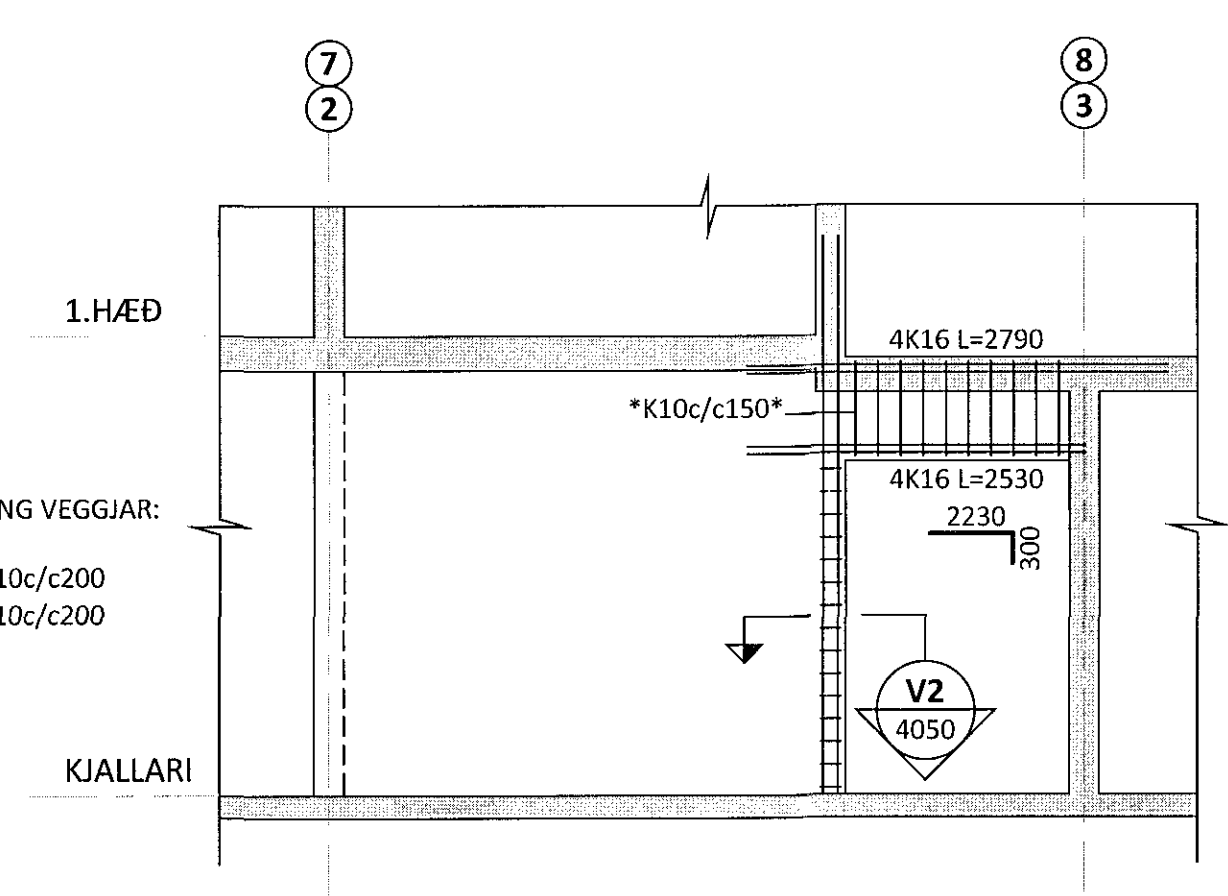

SKÝRINGAR:

- SJÁ TEIKNINGU B 000 FYRIR ALMENNAR SKÝRINGAR
- SJÁ TEIKNINGU B 4050 FYRIR ALMENN SNID Í VEGGI OG SKÝRINGAR FYRIR HLIÐARMYNDIR VEGGJA
- ÖLL MÁL ERU Í MILLIMETNUM OG ALLIR KÓTAR ERU Í METRUM
- VEGGIR ERU 200mm ÞYKKIR NEMA ANNAD SÉ TEKID SÉRSTAKLEGA FRAM
- SJÁ GATAPLÓN FRÁ FERLU FYRIR STÆRD OG STAÐSETNINGU GATA Í VEGGI

TÁKN:




GRUNNBENDING VEGGJA:

- GILDIR ÞAR SEM EKKI ER SKILGREIND SÉRSTÖK GRUNNBENDING Á HLIÐARMYNDUM
- 150mm ÞYKKIR VEGGIR
LÓÐRÉTT BENDING: K10c/c150
LÁRÉTT BENDING: K10c/c150
- 180mm ÞYKKIR VEGGIR
LÓÐRÉTT BENDING: K10c/c200
LÁRÉTT BENDING: K10c/c200
- 200mm ÞYKKIR VEGGIR:
LÓÐRÉTT BENDING: K10c/c250
LÁRÉTT BENDING: K10c/c200
- BENDING VEGGJA ER ALMENNT ALLTAF Í TVÓFALDRI GRIND, NEMA Í 150mm ÞYKKUM VEGGIUM ÞAR SEM GRIND ER EINFÖLD

ÁRITUN ADALHÖNNUÐAR: KT.

A 22.05.15 SNIDI P29 BÆTT VIÐ
BR. DAGS. BREYTING

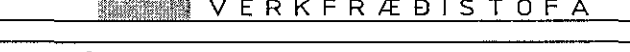

HERJÓLFSGATA 32-34 HAFNARFJÓRÐUR
FJÖLBÝLISHÚS
BURÐARVIRKI
VEGGIR-V057a, V057b, V058a, V058b, V059a, V059b
HLIÐARMYND

SAMBÝKKT:		KT.	
HÖNNUÐUR	YFIRFARID	DAGS. ÚTÍG.	DAGS. BREYT.
AK	HE	31.03.15	22.05.15
MKV.	VERKNR.	TEKNI. NR.	BREYT.
1:50	14103	B 3011	A