

SKÝRINGAR:

- SJÁ TEIKNINGU B 000 FYRIR ALMENNAR SKÝRINGAR
- SJÁ TEIKNINGU B 4050 FYRIR ALMENN SNID Í VEGGI OG SKÝRINGAR FYRIR HLIDARMYNDIR VEGGJA
- ÖLL MÁL ERU Í MILLIMETNUM OG ALLIR KÓTAR ERU Í METRUM
- VEGGIR ERU 200mm ÞYKKIR NEMA ANNAD SÉ TEKID SÉRSTAKLEGA FRAM
- SJÁ GATAPLÖN FRÁ FERLI FYRIR STÆRÐ OG STAÐSETNINGU GATA Í VEGGI

TÁKN:

 TÁKNAR 22mm ÞYNNINGU Í VEGGI

GRUNNBENDING VEGGJA:

GILDIR ÞAR SEM EKKI ER SKILGREIND SÉRSTÖK GRUNNBENDING Á HLIDARMYNDUM

150mm ÞYKKIR VEGGIR
LÖÐRÉTT BENDING: K10c/c150
LÁRÉTT BENDING: K10c/c150

180mm ÞYKKIR VEGGIR
LÖÐRÉTT BENDING: K10c/c200
LÁRÉTT BENDING: K10c/c200

200mm ÞYKKIR VEGGIR
LÖÐRÉTT BENDING: K10c/c250
LÁRÉTT BENDING: K10c/c200

BENDING VEGGJA ER ALMENNT ALLTAF Í TVÖFALDRI GRIND, NEMA Í 150mm ÞYKKUM VEGGJUM ÞAR SEM GRIND ER EINFOLD

ÁRITUN ABALHÖNNUDAR: *[Signature]* KT.

A 22.05.15 SNIDI P28 BÆTT VIÐ
BR. DAGS. BREYTING




HERJÓLFSGATA 32-34 HAFNARFJÖRÐUR
FJÖLBÝLISHÚS

BURÐARVIRKI
VEGGIR - V005a, V005b, V006a og V006b
HLIDARMYND


SAMÞYKKT	KT.	121260-4689
HÖNNUDUR	YFIRFARID	DAGS. ÚTF.
AK	HE	31.03.15
MKV.	VERKNR.	TEIKN. NR.
1:50	14103	B 3003
		BREYTT.
		A

Ferill ehf. Mörkin 1 108 Reykjavík Sími: 575 1600 Fax: 575 1601 www.ferill.is

V005a) M1:50
V005b)

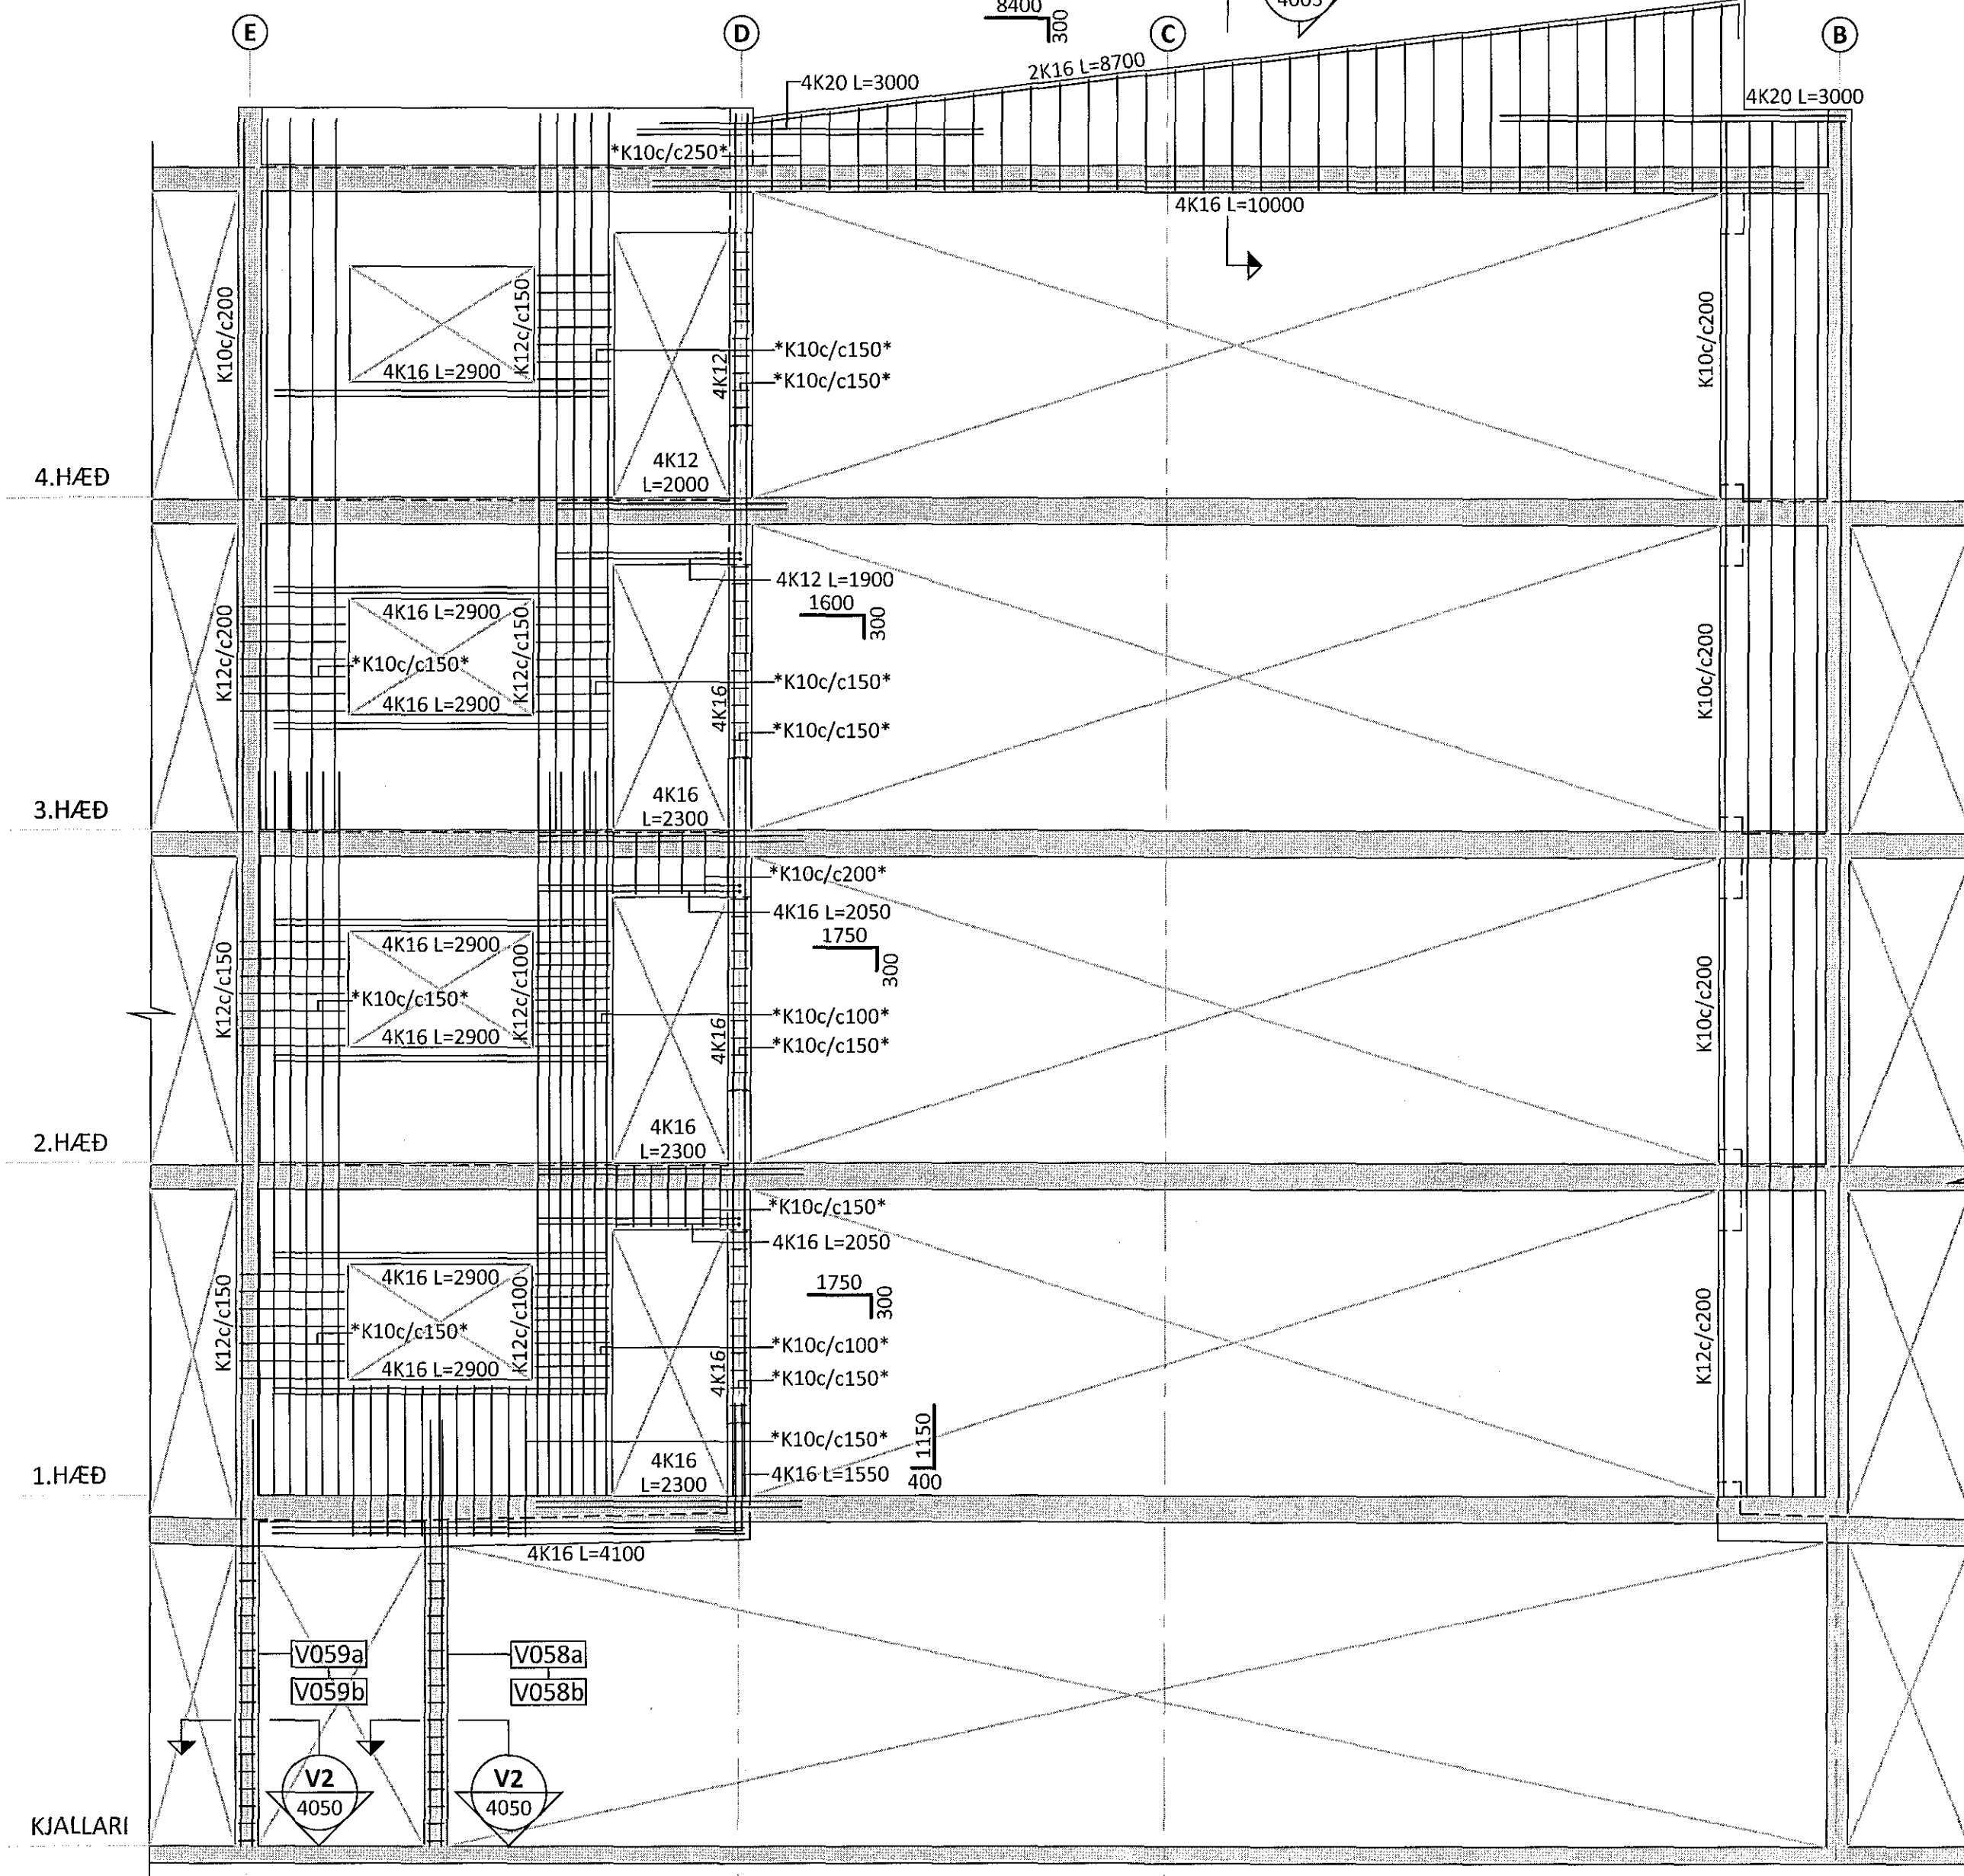

V006a) M1:50
V006b)

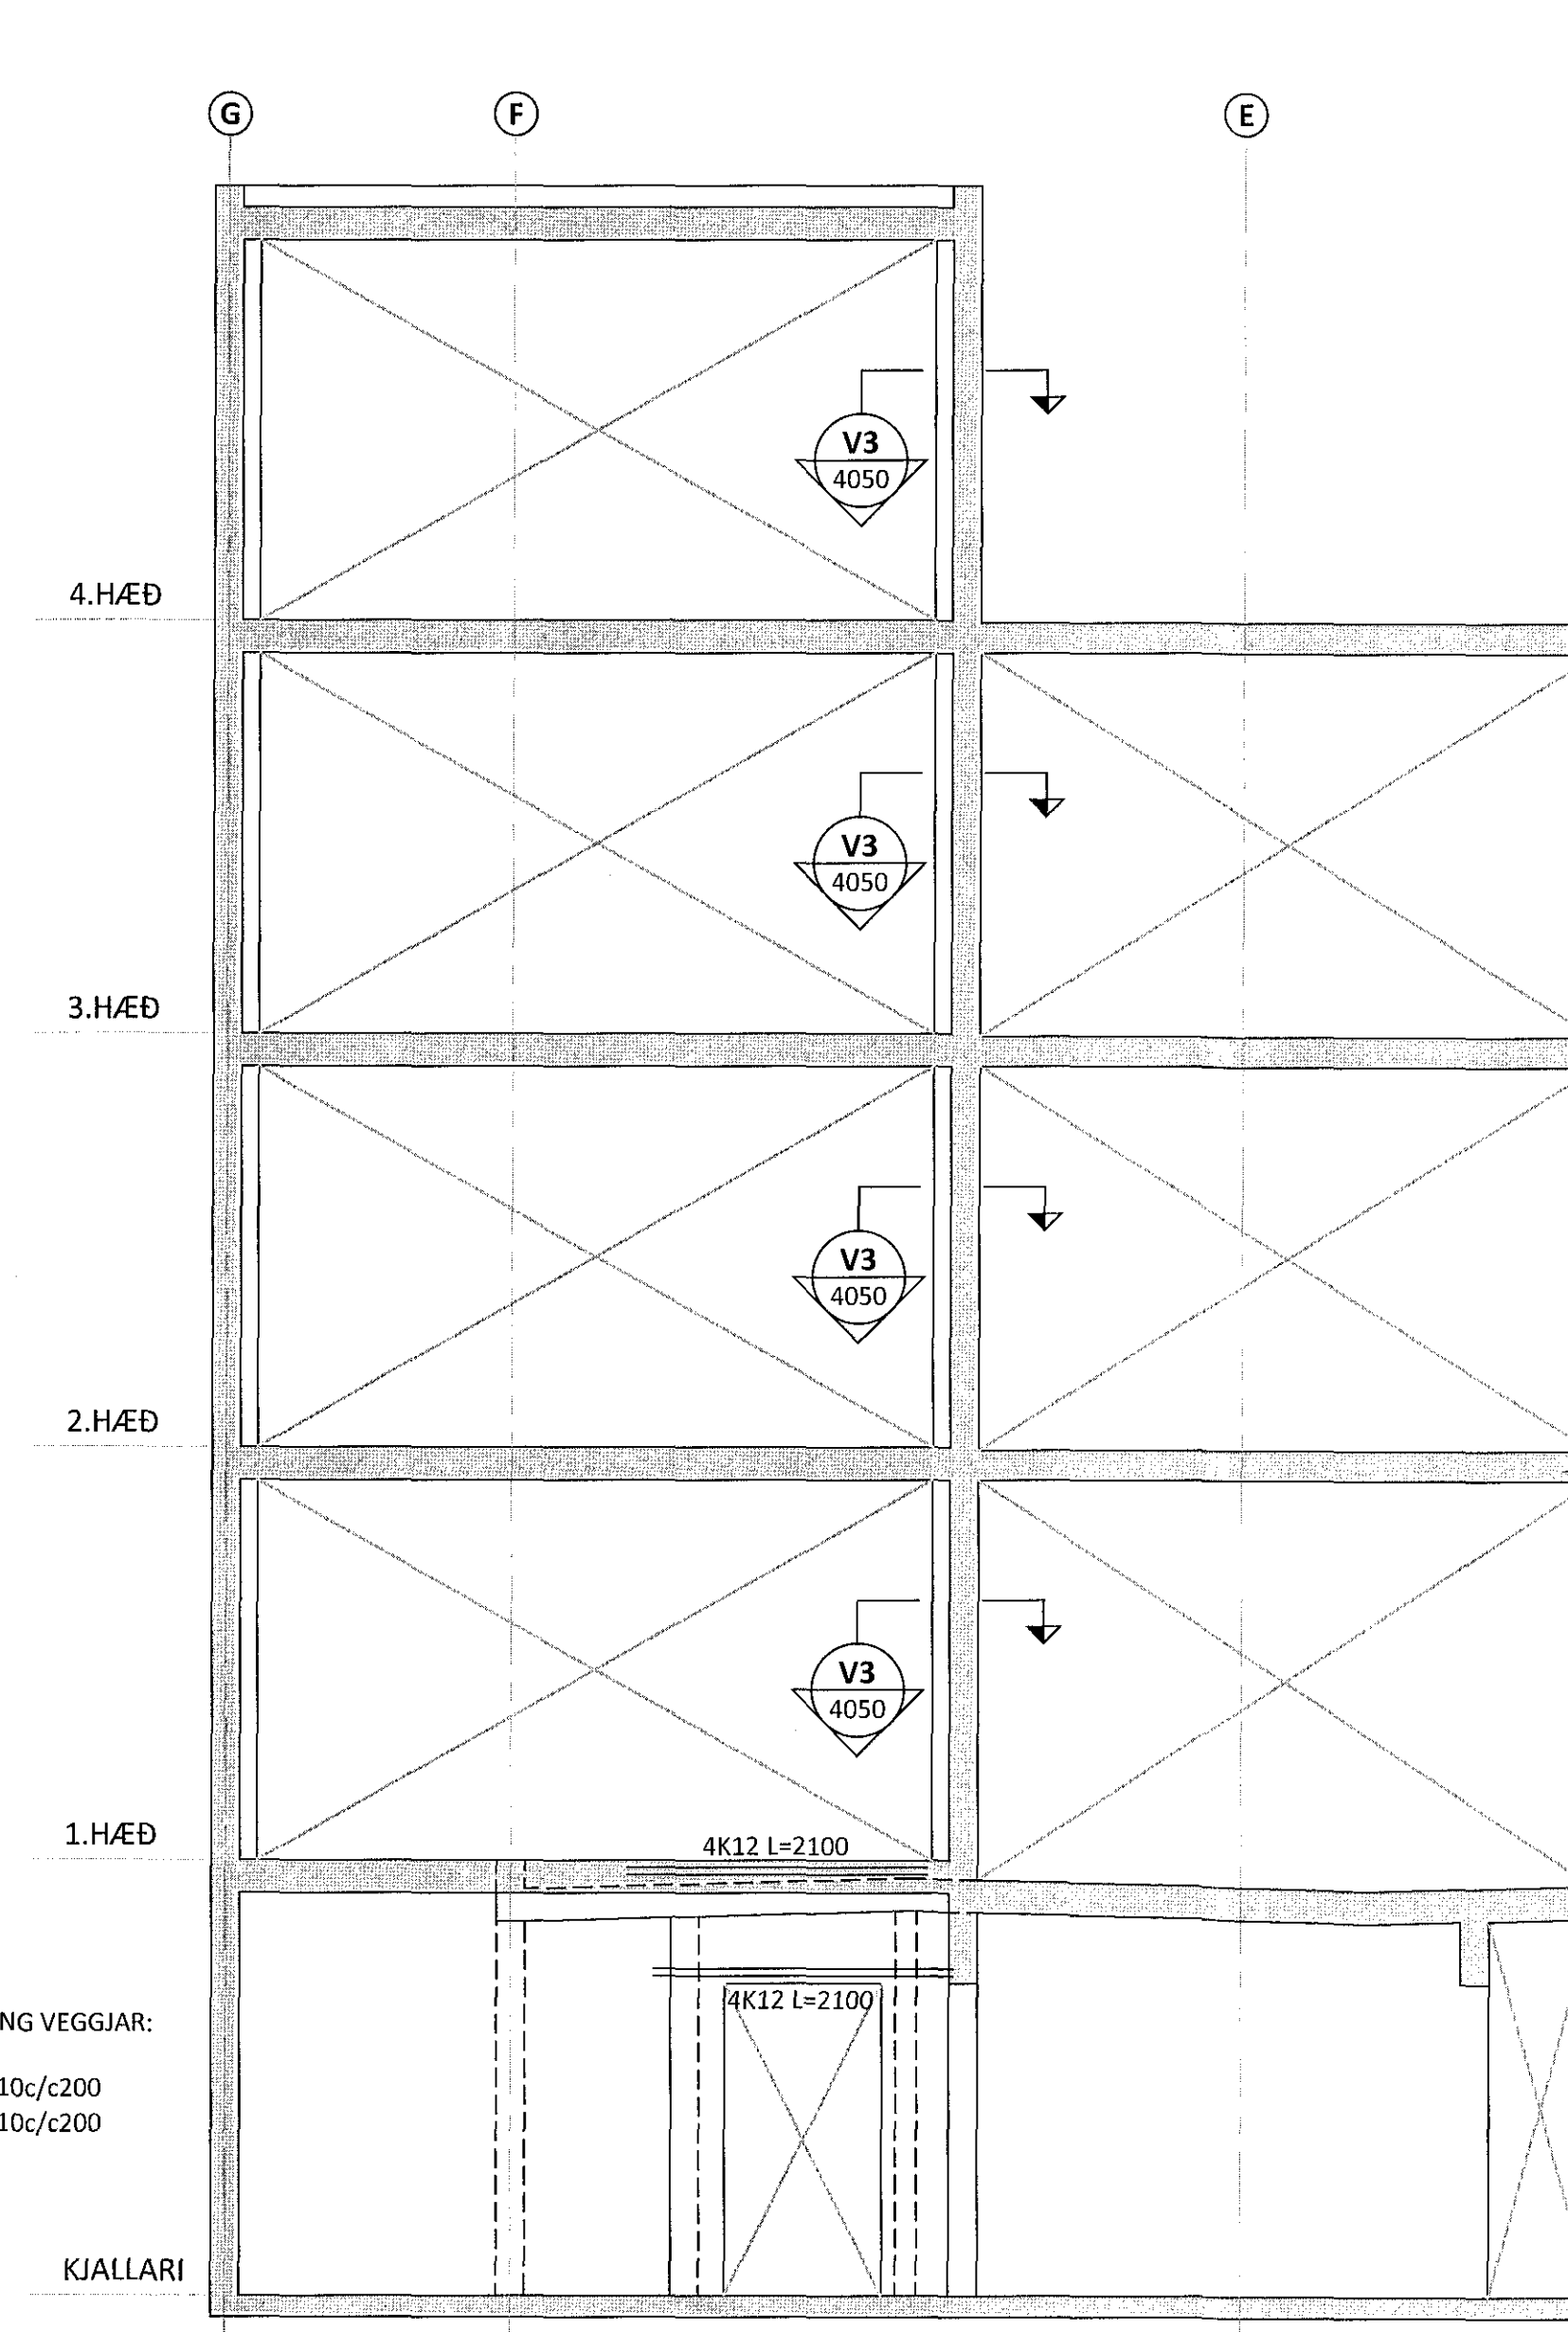

GRUNNBENDING VEGGIAR:
LÖÐRÉTT: K10c/c200
LÁRÉTT: K10c/c200

KJALLARI