

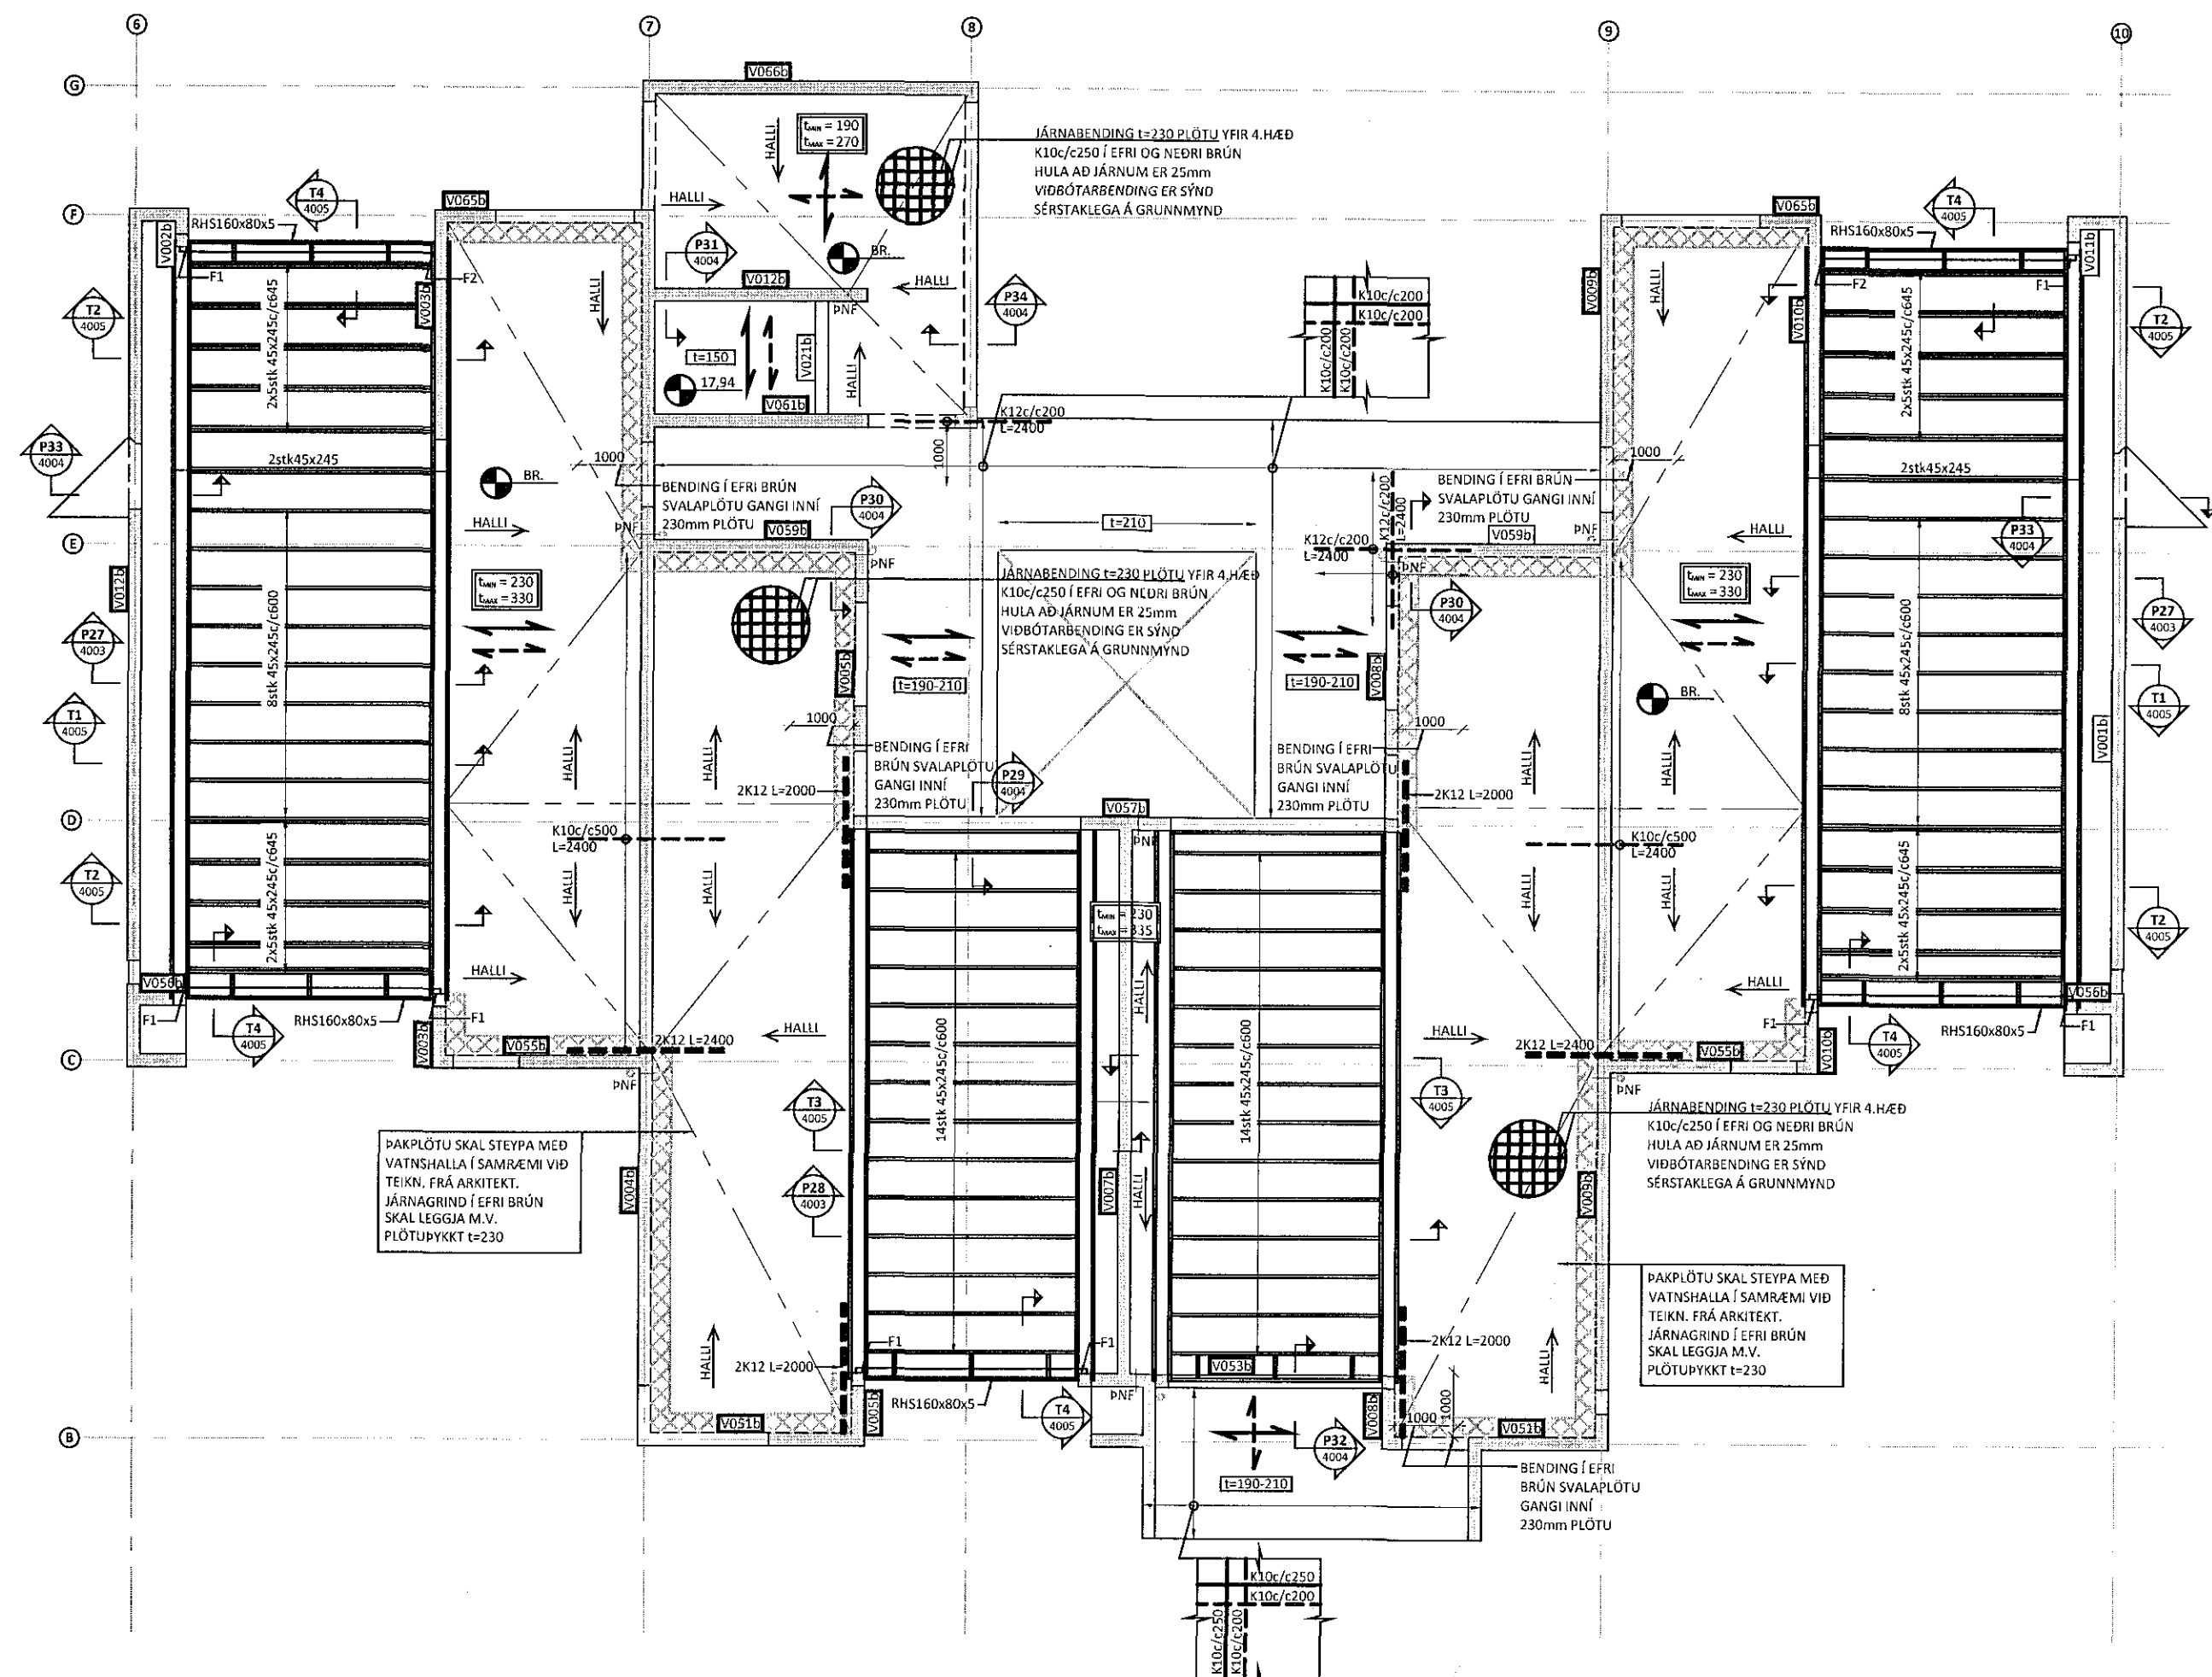


Samþykkt þann  
 14. júní 2016  
 Byggingulltráinn í Hafnarfirði

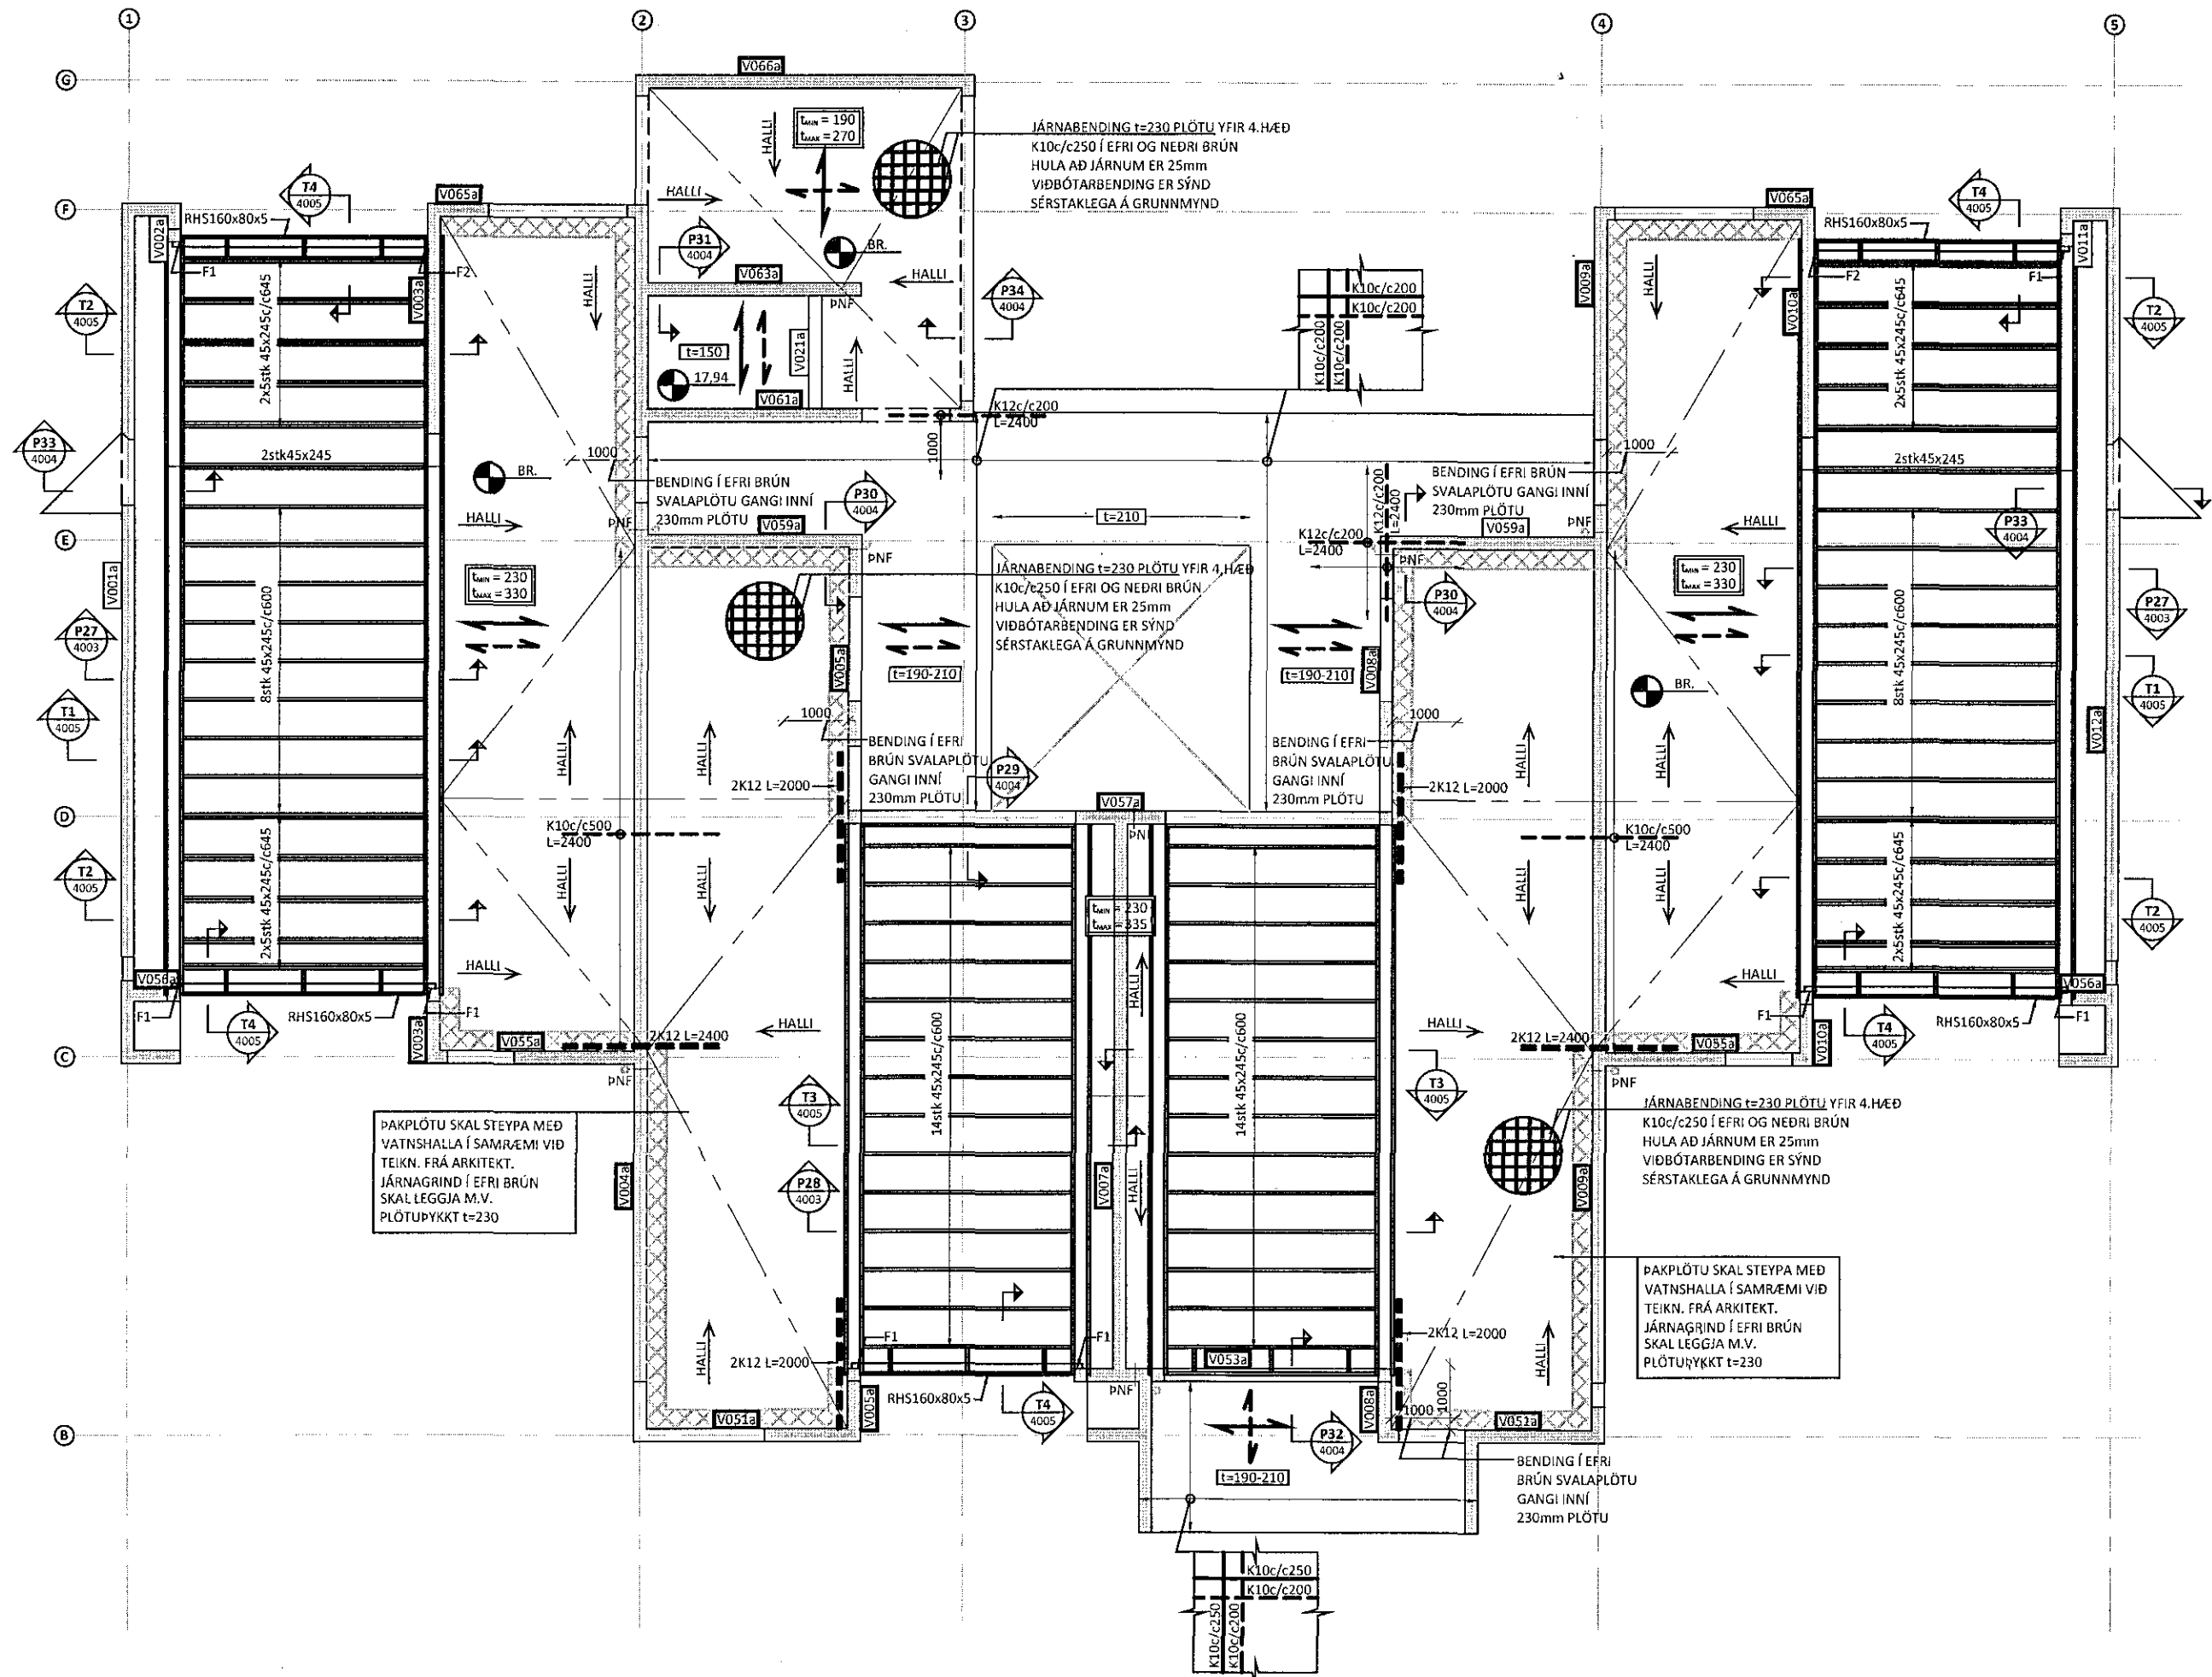

LYKILMYND

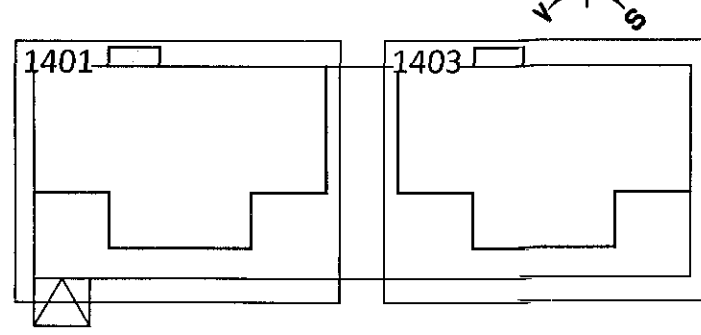

SKÝRINGAR:

- ÖLL MÁL ERU Í MILLIMETURM OG ALLIR KÓTAR ERU Í METRUM - UPPGEFNIR KÓTAR Á GRUNNMÝNDUM ERU ALLTAF MIÐAÐIR VÍD EFRI BRÚN STEYPU
- SJÁ TEIKNINGU B 0000 FYRIR ALMENNAR SKÝRINGAR
- SJÁ TEIKNINGU B 3000+ FYRIR HLIDARMYNDIR VEGGJA
- SJÁ TEIKNINGU B 4000+ FYRIR ALMENN SNID Í PLÖTUR
- SJÁ TEIKNINGU B 4050 FYRIR ALMENN SNID Í VEGGI
- SJÁ TEIKNINGU B 4010 OG B 4070 FYRIR FORSTEYPTA STIGA
- HLUTI JÁRNABENDINGAR Í VEGGJUM SEM SKILGREIND ER Á HLIDARMYNDUM (TEIKNINGAR B 3000+) GETUR VERID INNAN PLÖTU OG SKAL VERKTAKI ÞVÍ KYNNNA SÉR VEL BENDINGU Í VEGGJUM ÁÐUR EN PLÖTUR ERU STEYPTAR
- EF STADSETNING JÁRNABENDINGAR ER EKKI MÁLSETT Á GRUNNMÝND SKAL ALMENN GERT RÁÐ FYRIR AD HÚN SÉ MIÐJUSETT YFIR ÁSETUM EDA MITT Á MILLI ÁSETA.
- SJÁ GATAPLÖN FRÁ FERLI FYRIR STÆRD OG STADSETNINGU GATA Í PLÖTUR OG VEGGI

TÁKN:

- TÁKNAR INNSTEYPTA 25mm EINANGRUN - SJÁ TEIKNINGAR ARKITEKTS
- TÁKNAR 40mm PYNNINGU Í PLÖTUR FYRIR STURTUKLEFA - SJÁ BENDINGU Á ALMENNUN SNIDI Á TEIKNINGU B 4000
- ÞYKING Í PLÖTU FYRIR FORMUN VATNSHALLA
- VXXX VEGGUR MEÐ GRUNNBENDINGU SEM SKILGREIND ER Á TEIKNINGU B 4050
- VXXX VEGGUR EDA SÚLA MEÐ SÉR BENDINGU SEM TEKIN ER HLIDARMYND AF Á TEIKNINGUM B 3000+
- PLÖTUBENDING Í EFRI BRÚN VÍD VEGGHORN:
- 4+4K12c/c250 L=2000

ÁRITUN ADALHÖNNUÐAR: KT.

BR.	DAGS.	BREYTING

**ferill**  
 VERKERÆÐISTOFA

HERJÓLFSGATA 32-34 HAFNARFJÖRDUR  
 FJÖLBÝLUSHÚS

BURÐARVIRKI  
 PLATA YFIR 4.HÆD - PAK  
 YFIRLITSMYND - GRUNNMÝND

SAMÞYKKT KT.  
 HÖNNUÐUR: *Þórunn Þórunn*  
 AK: arngrimur@ferill.is  
 MKV: 1:100  
 YFIRSKILD: HE  
 DAGS. ÚTG.: 22.05.15  
 VERKNR.: 14103  
 Breyt.: B 1400

Ferill ehf. Mörkin 1 108 Reykjavík Sími: 575 1600 Fax: 575 1601 www.ferill.is