


SVALALOKUN - DEILI
mkv. 1:10

1
301

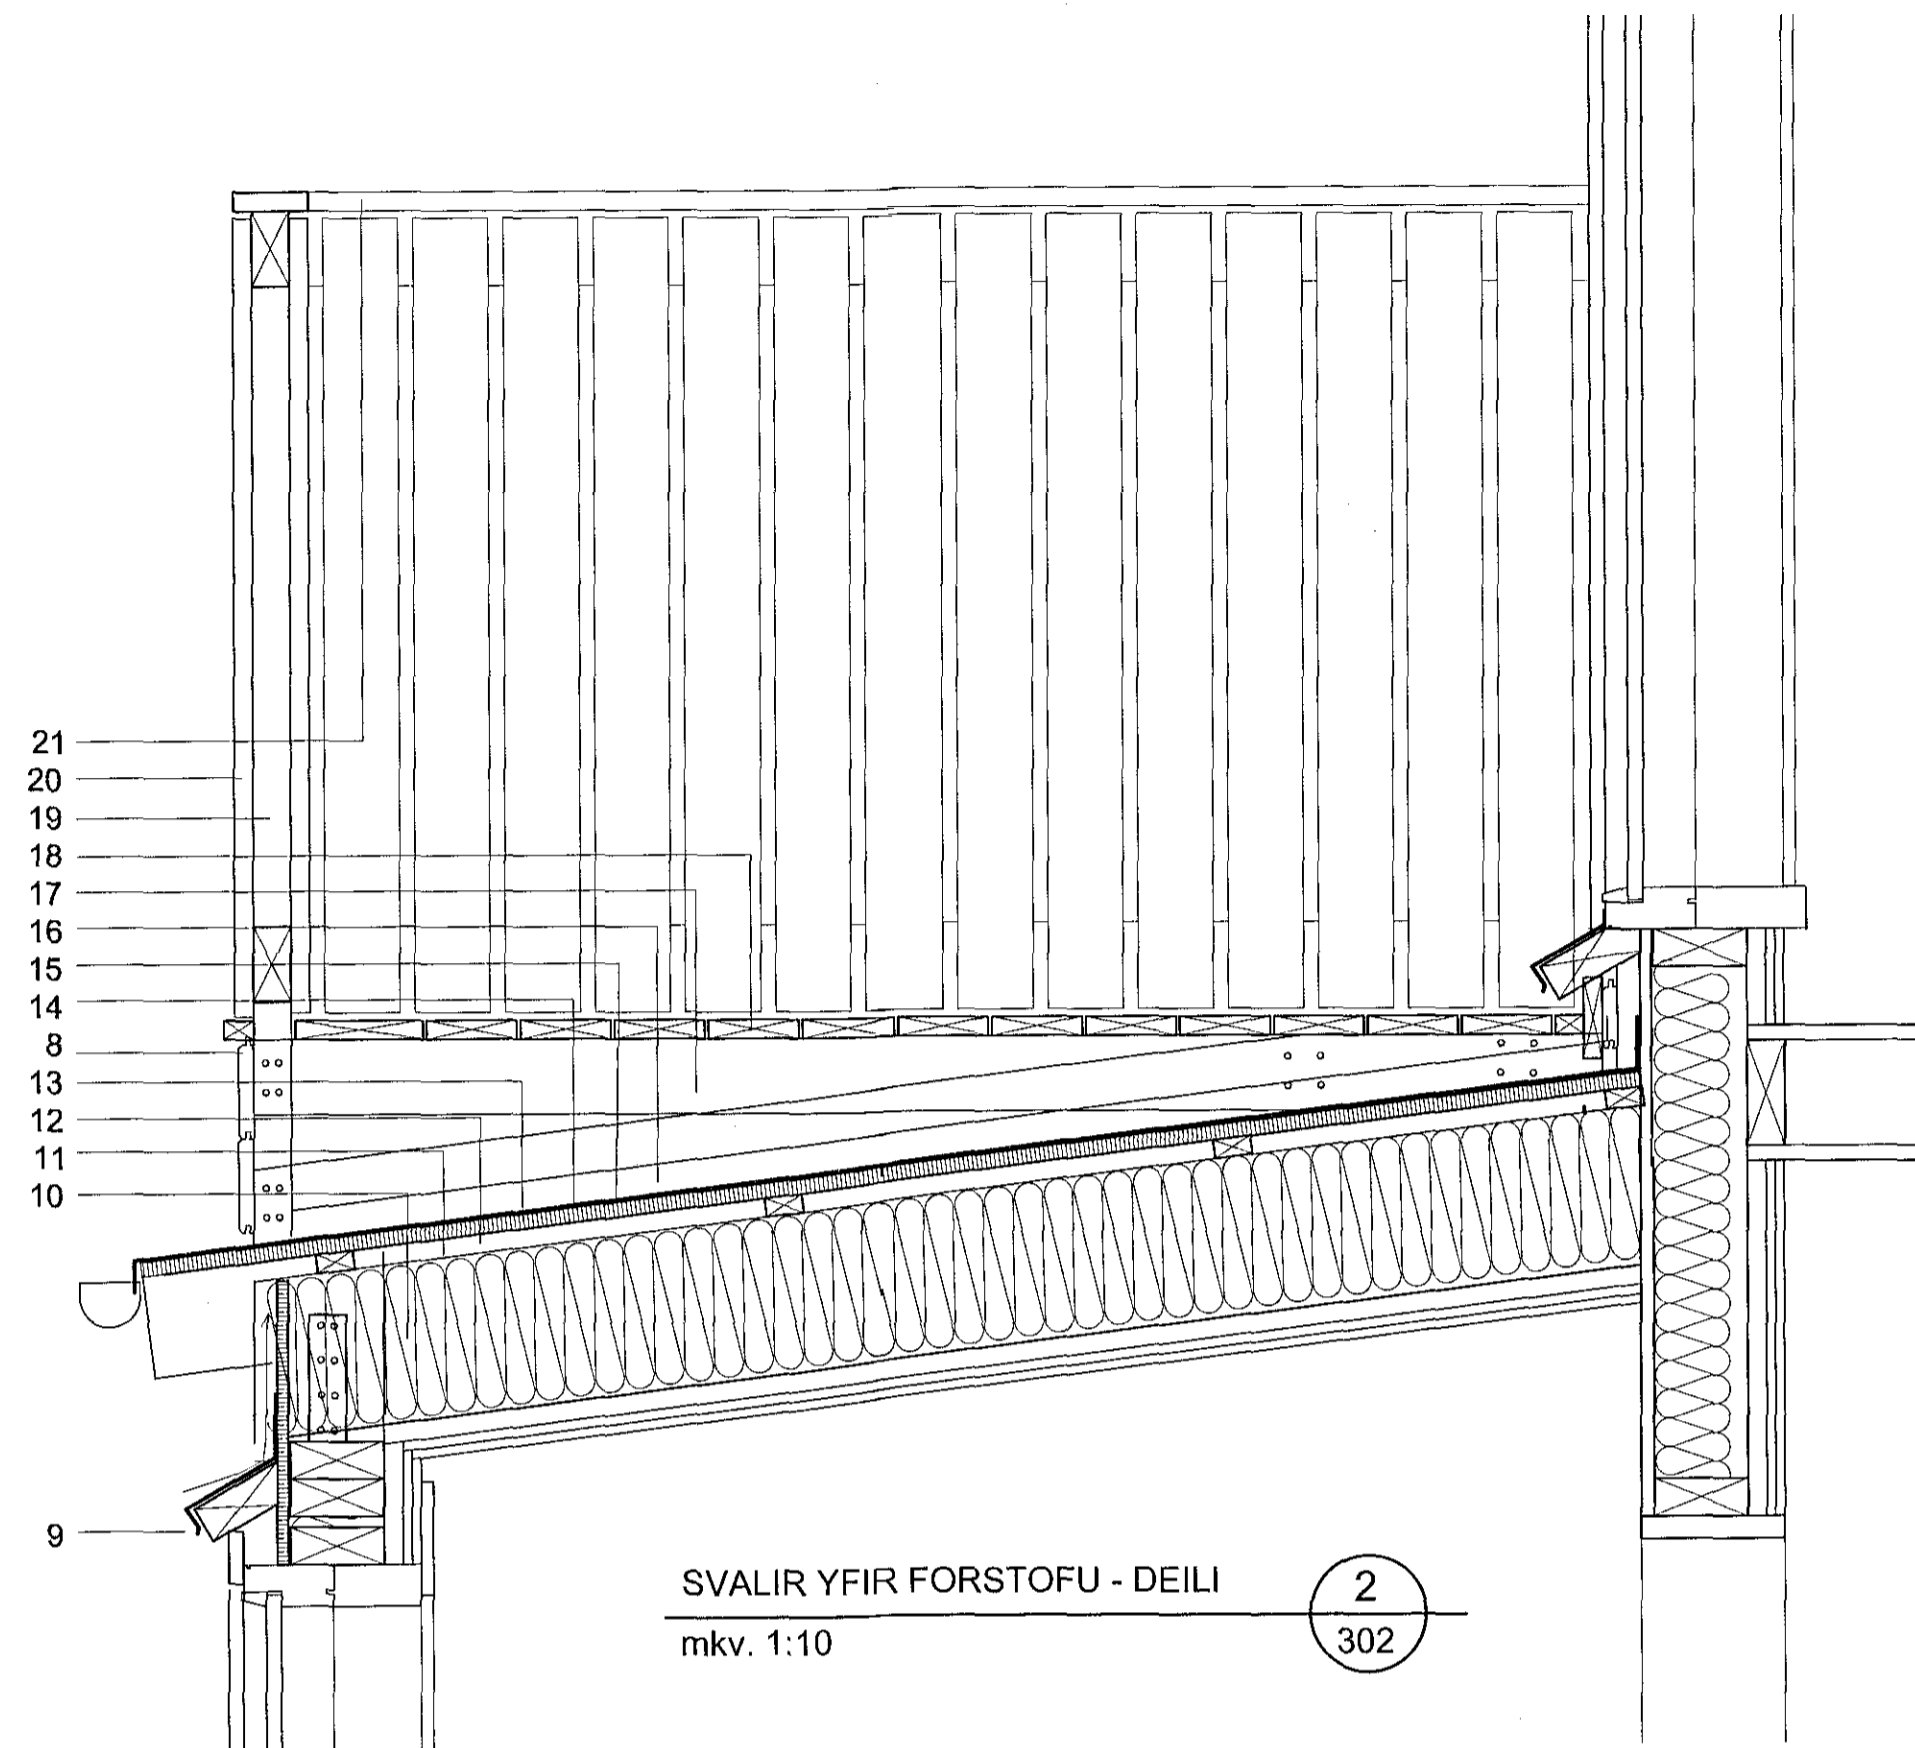


SVALIR YFIR FORSTOFU - DEILI
mkv. 1:10

2
302

1. 13mm gips
2. 12mm spónaplötur
3. lagnabil
4. rakasperra, þolplast
5. 150mm einangrun
6. 12mm krossviður
7. 16mm loftbil
8. 22mm panelklæðning
9. blikkáfella
10. 200mm þakeinangrun / 225mm þaksperrur
11. pappalag
12. loftbil 23mm
13. 16mm OSB fasaðar klæðningarplötur
14. ICOPAL undirlagspappi
15. ICOPAL þakskífur

SVALIR OG SVALAHANDRIÐ ÚR GEGNVÖRÐU TIMBRI

16. 40mm listar á timburgrind festir við þakklæðningu, þétt með tjöru
17. 50x400mm timburgrind undir svalagólf
18. 25mm pallaklæðning í svalagólfi
19. 50x100mm grind í svalahandriði
20. sama klæðning og á öðrum svölum hússins
21. toppstykki á svalahandriði, 20x100mm efni

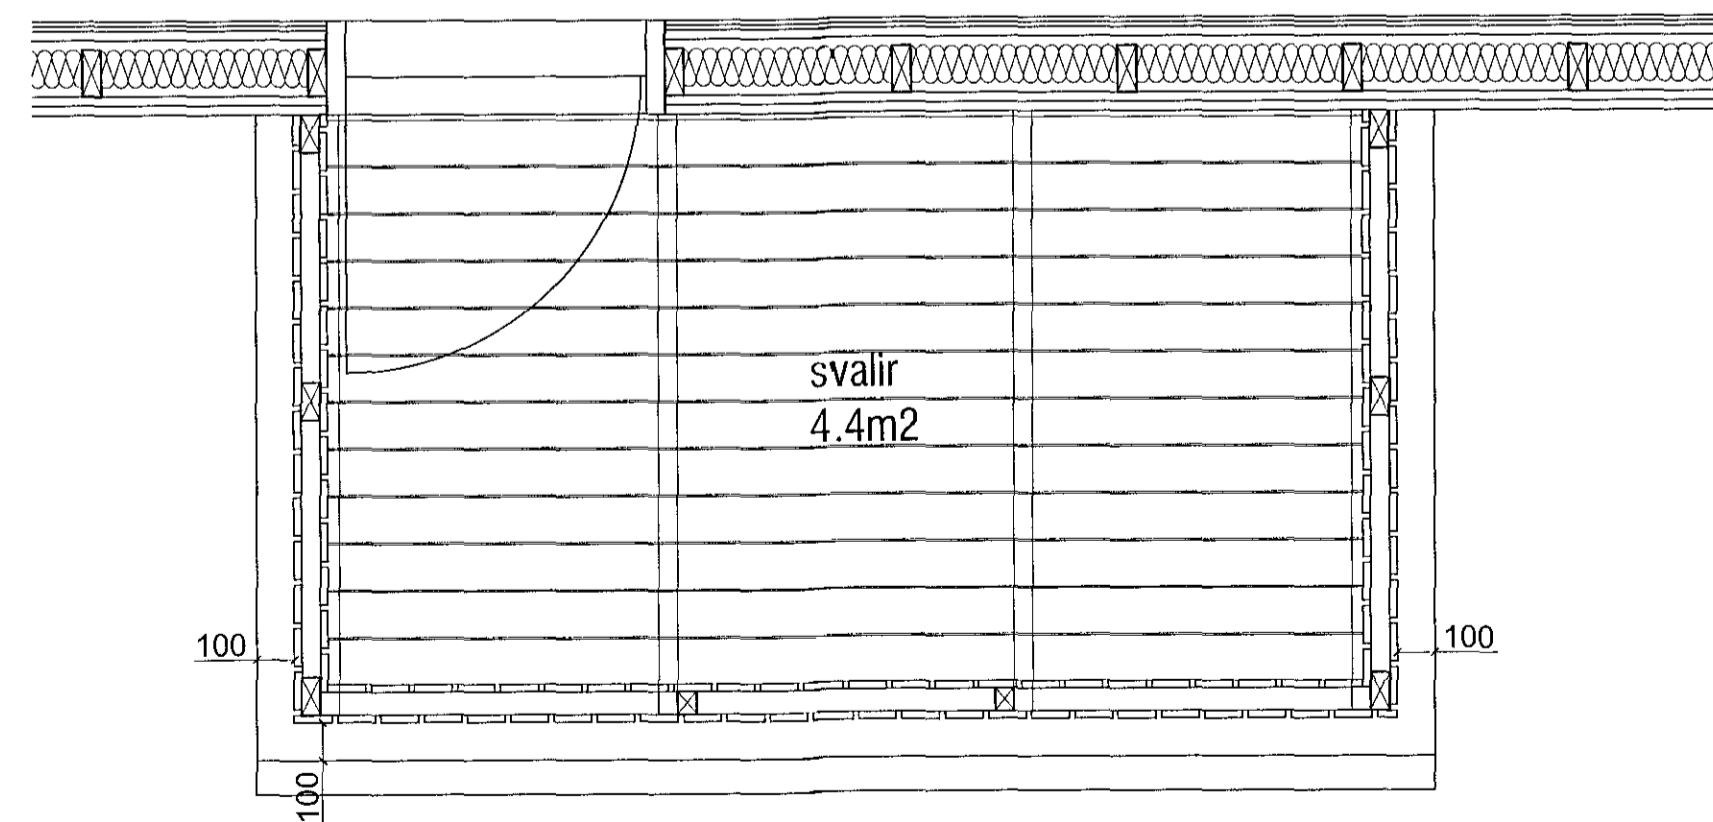

SVALIR YFIR FORSTOFU - GRUNNMYND
mkv. 1:20

KÁRI EIRIKSSON arkitekt FAÍ - kt: 070365-4059 - VERKSTÆÐI ARKITEKTA ehf
Gunnarssundi 5 - 220 Hlj. - sími: 699 0999 - email: aok@aok.is - www.aok.is

LÓUHRAUN 5, HAFNARFIRÐI
EINBÝLISHÚS - BREYTINGAR

15/11

SÉRTEIKNING

mkv. 1:10 / 20

deiliteikningar

0401

hannað:

teiknað: KE

dags: maí 2016

breyting A:
breyting B:
breyting C:
breyting D:

A2 ATH! Öll mál eru í millimetrum. Öll vafaatriði skal bera undir höfnuð.
Málið ekki af teikningum, öll mál athugast á staðnum.
Öll afnot og afritun teikninga, að hluta eða í heild, er háð skriflegu leyfi höfundar.