

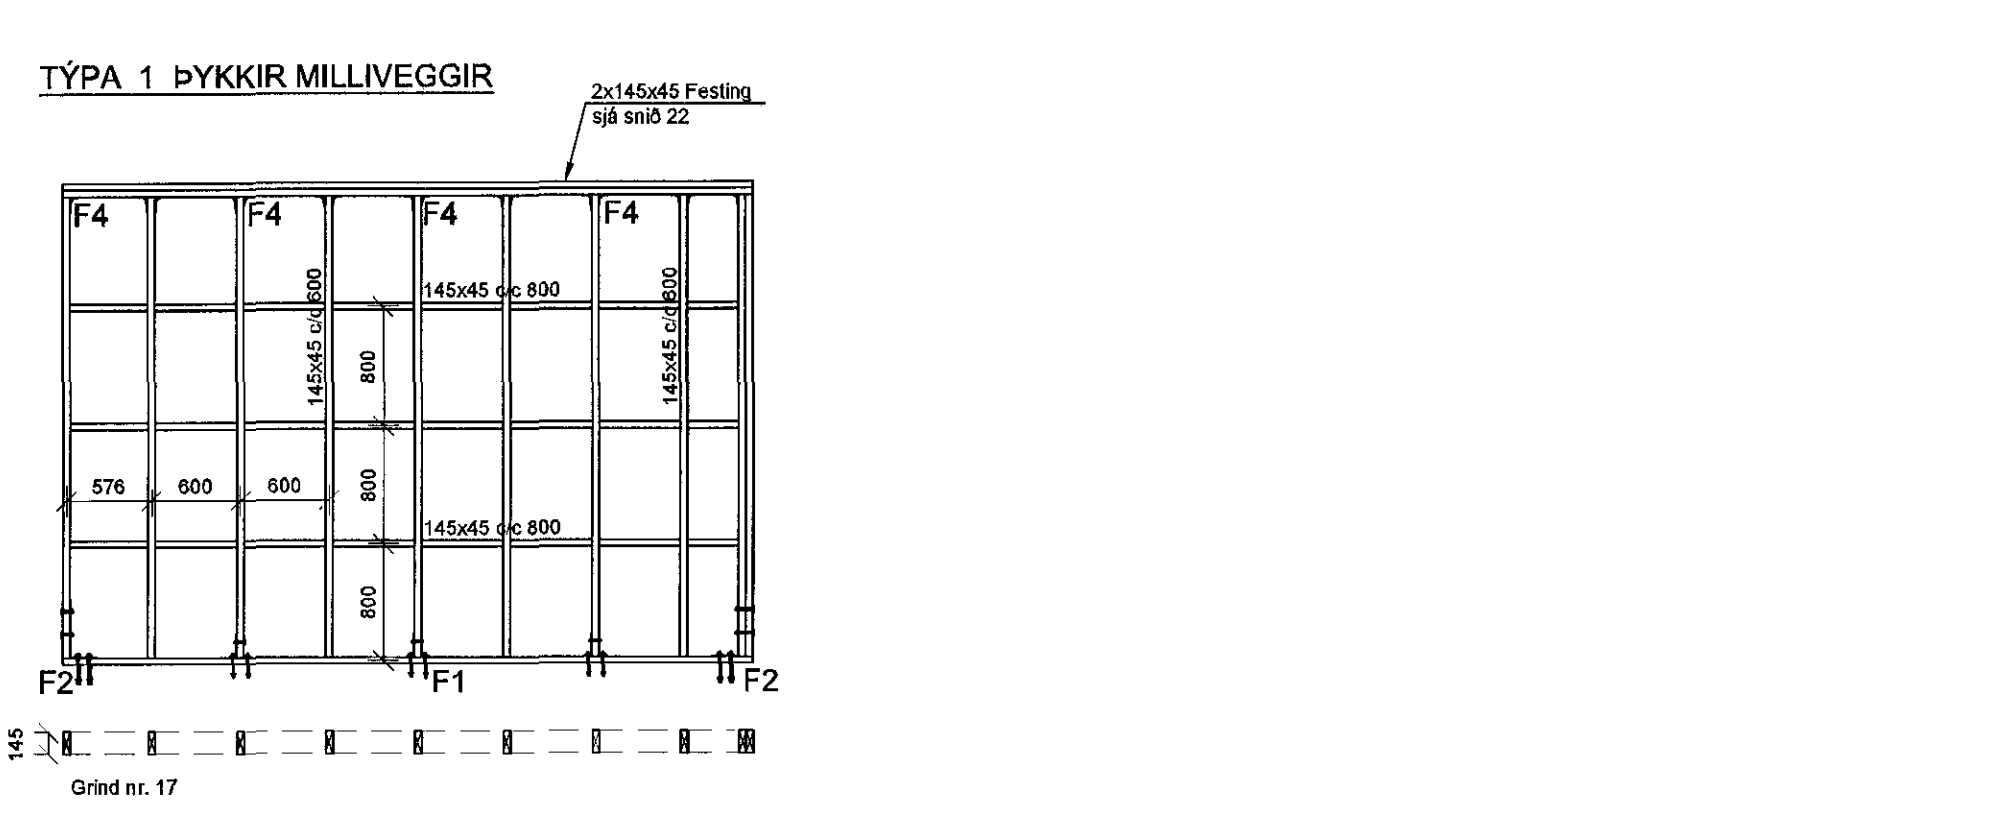
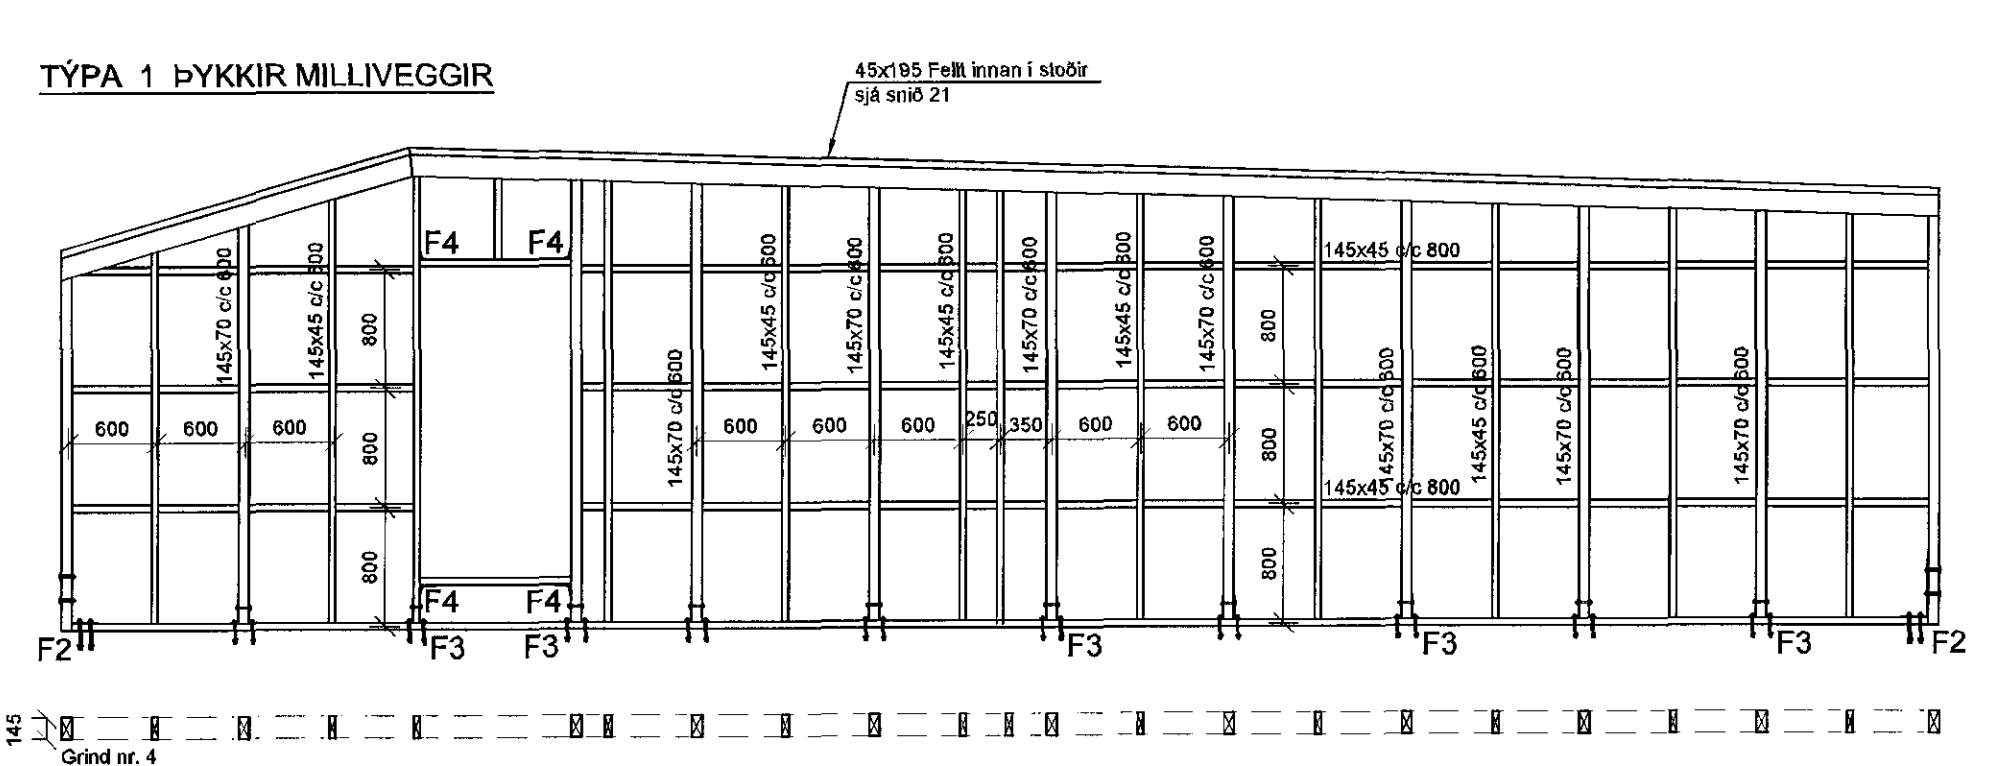
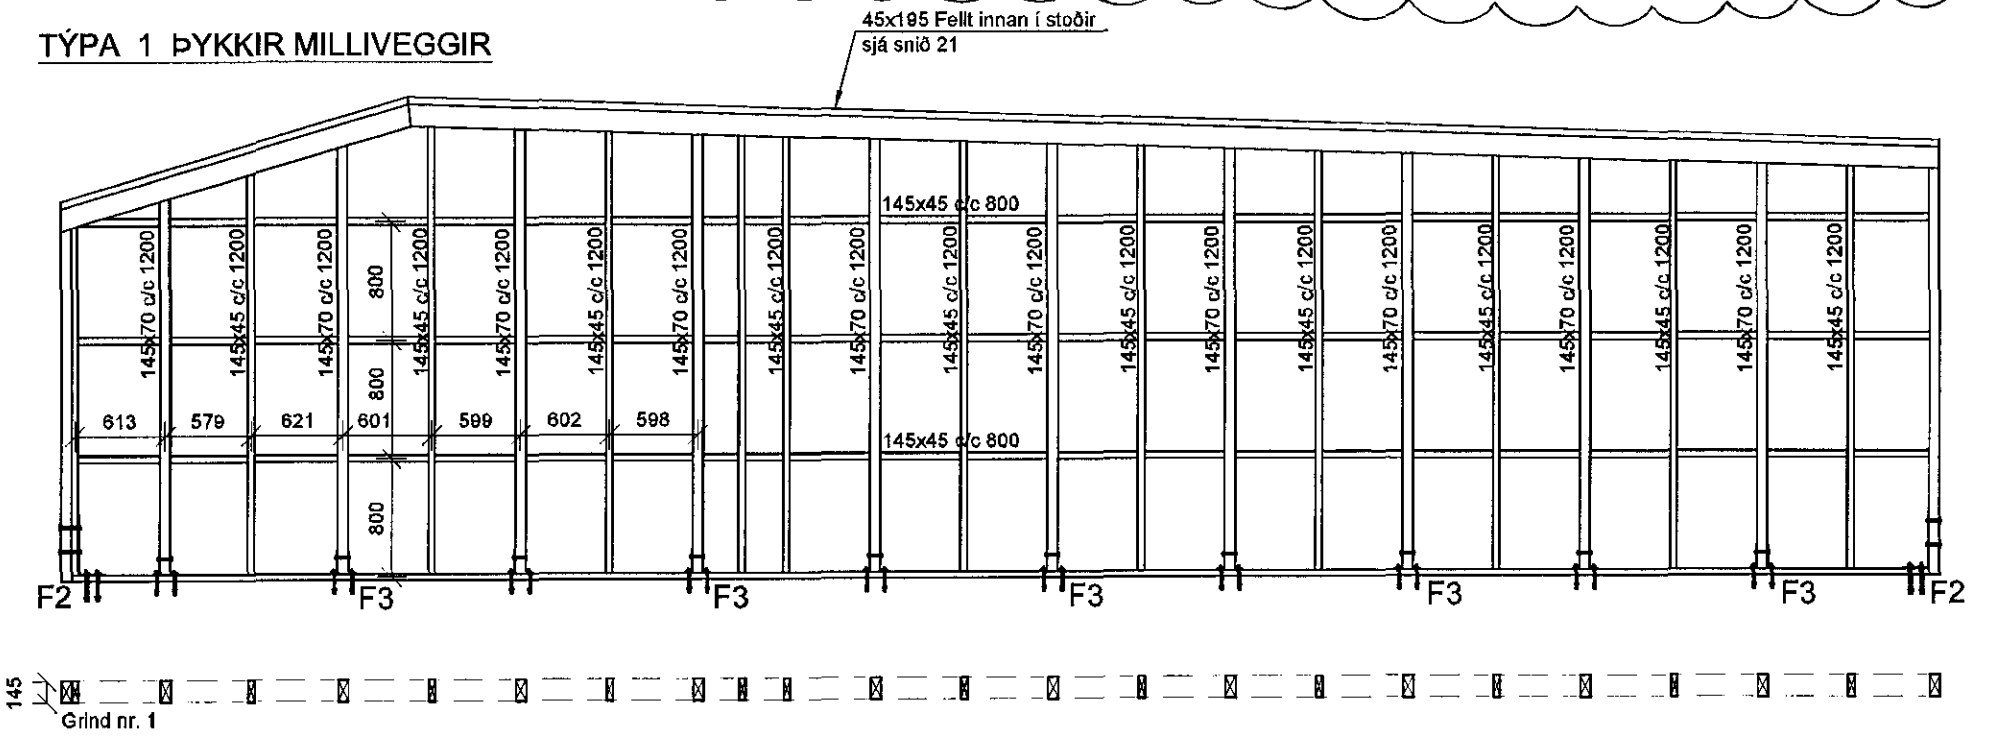
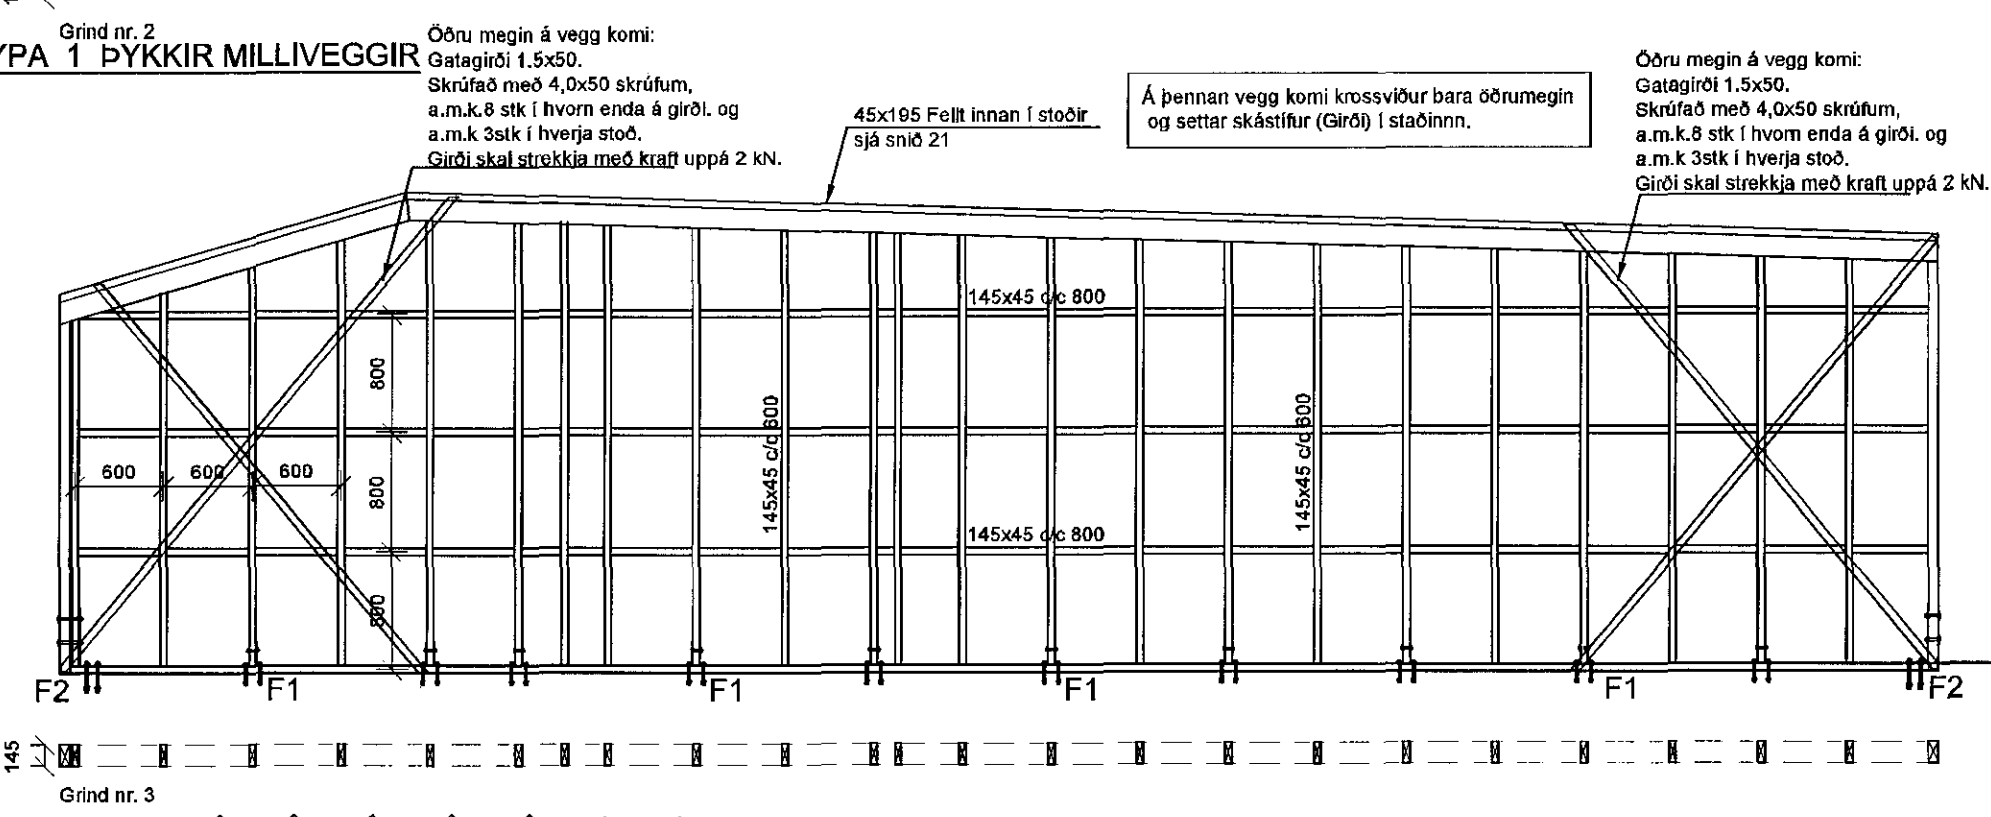
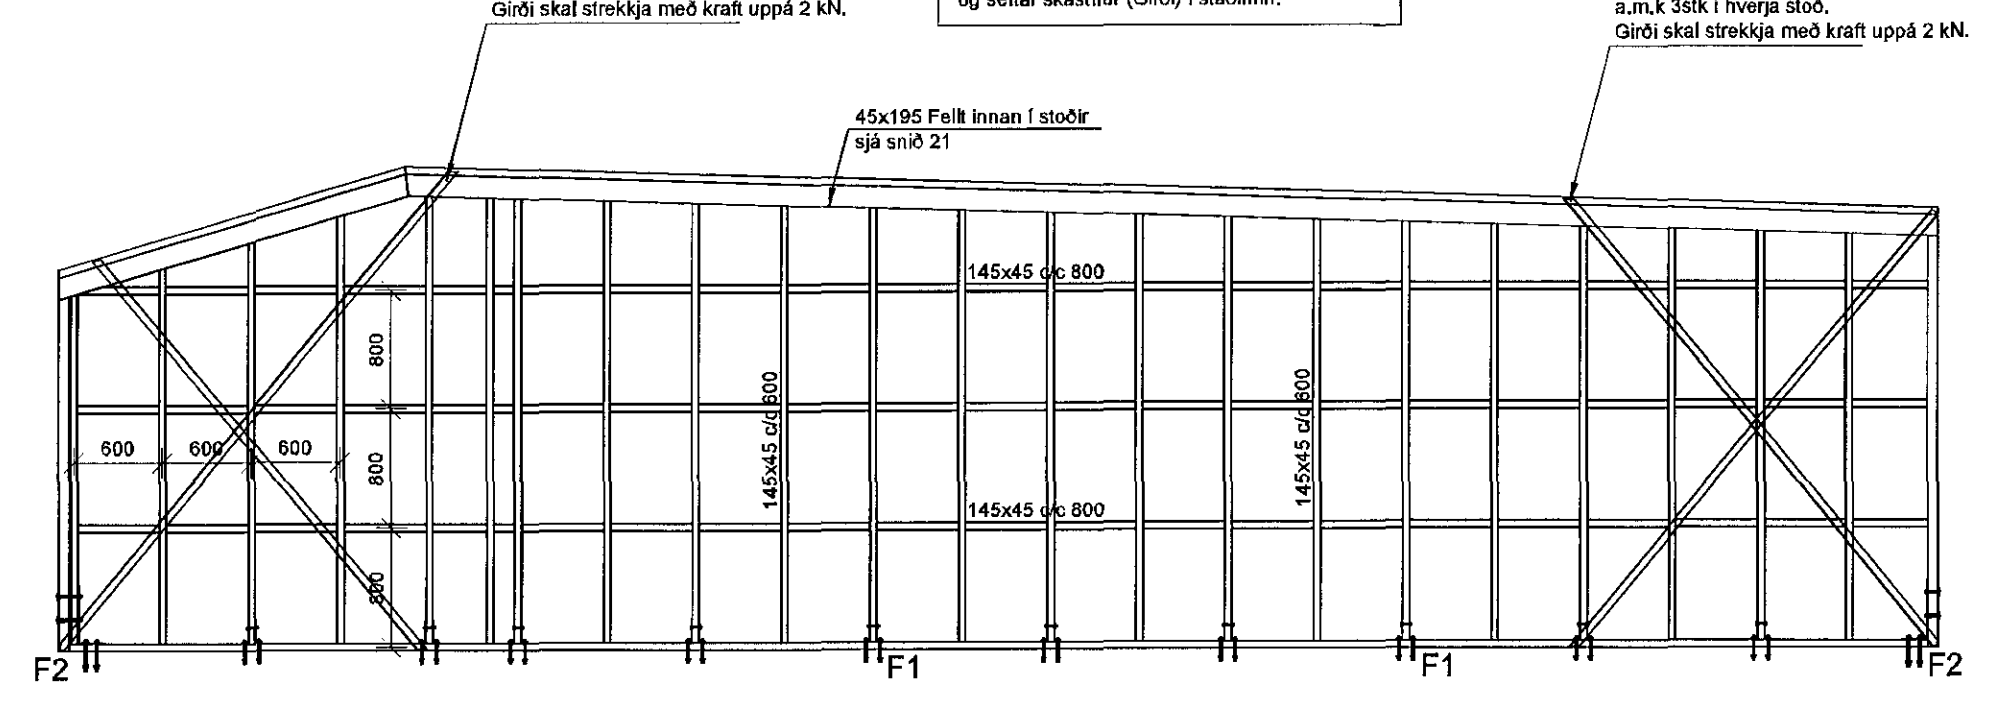
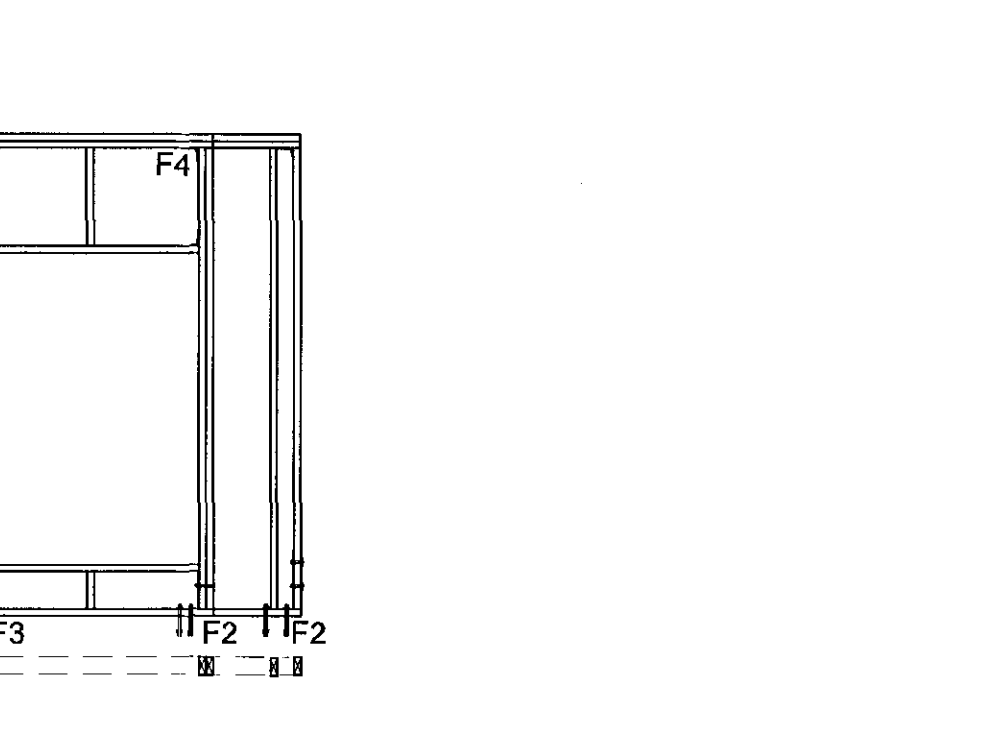
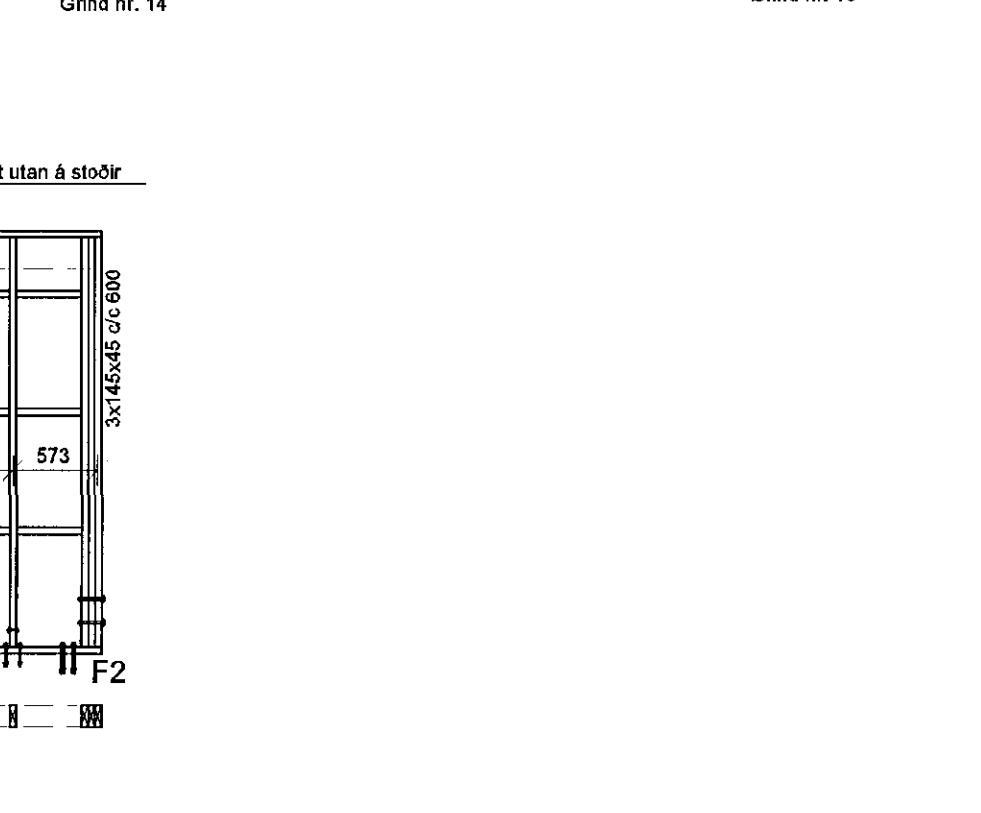
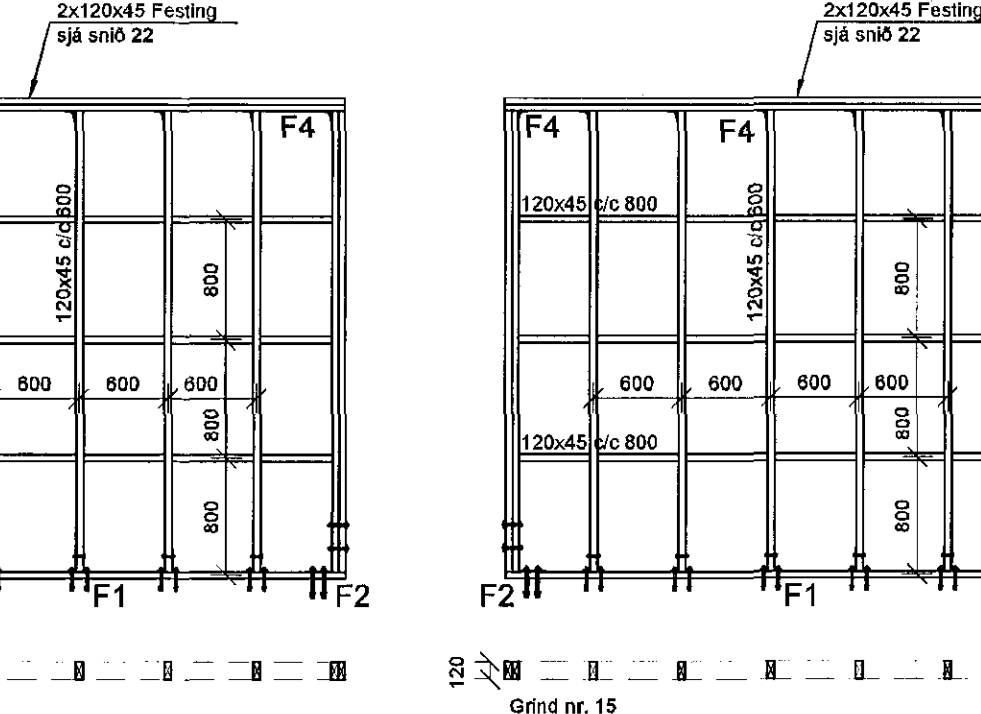
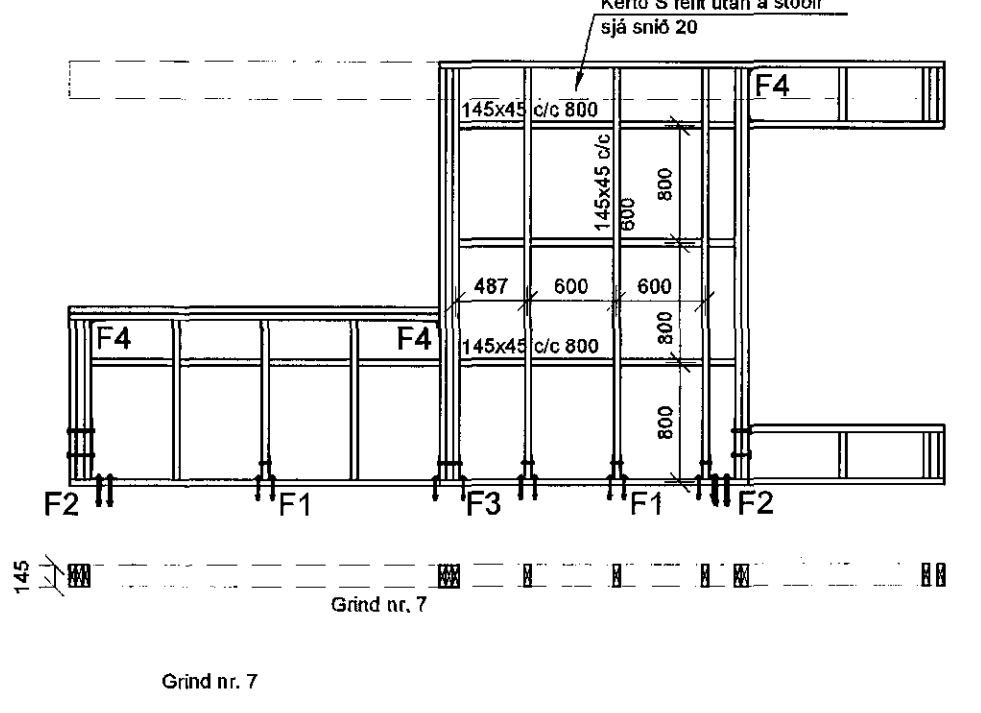
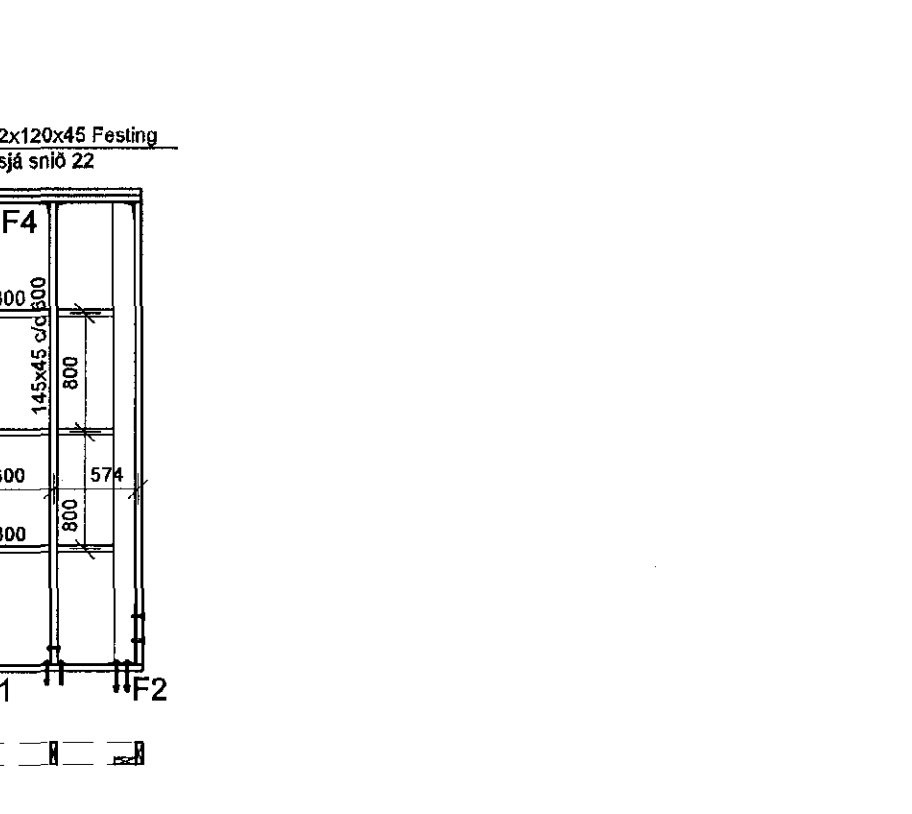
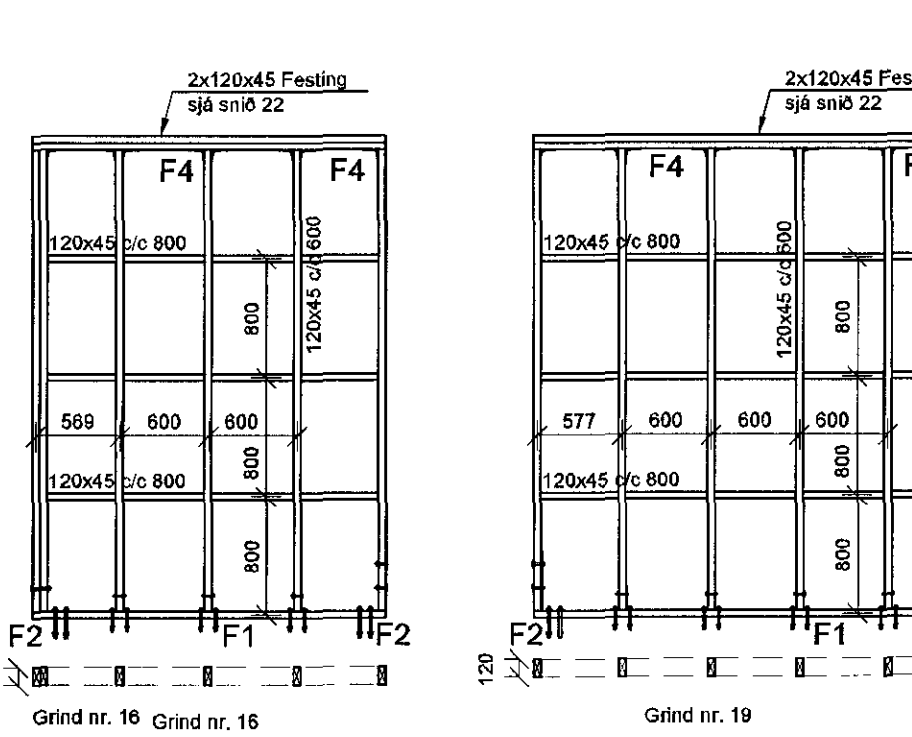
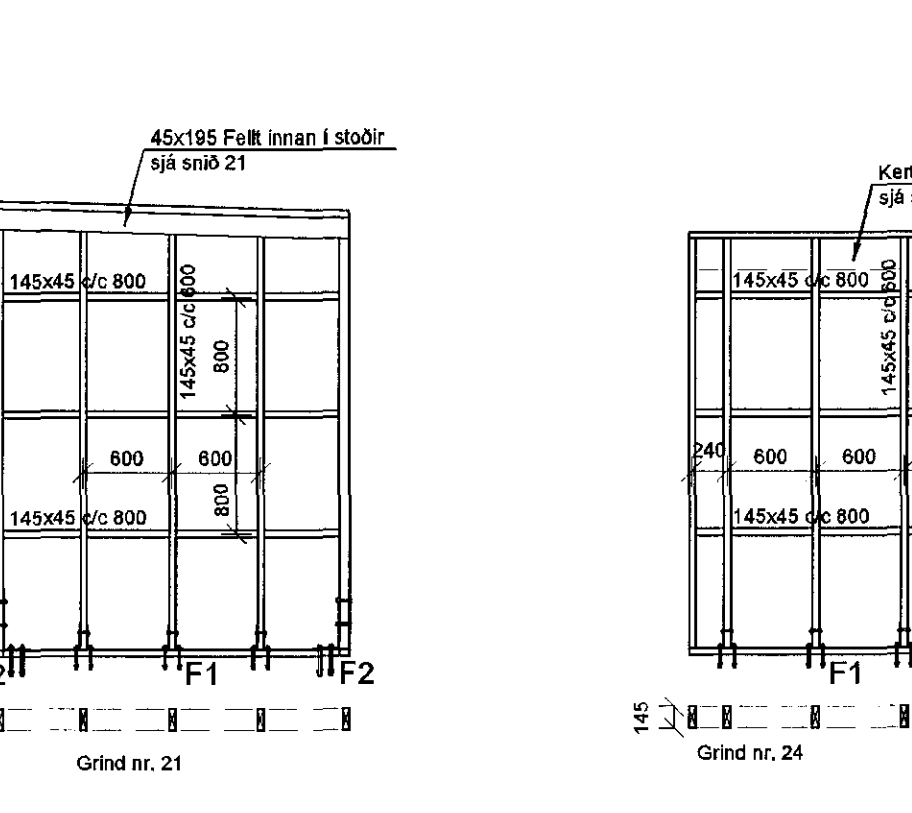
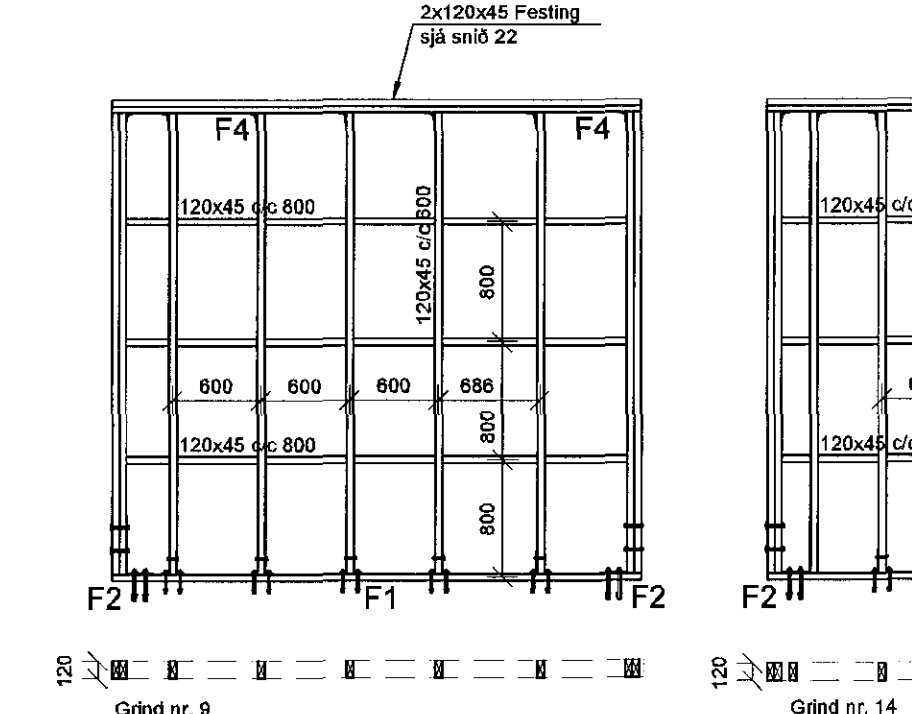
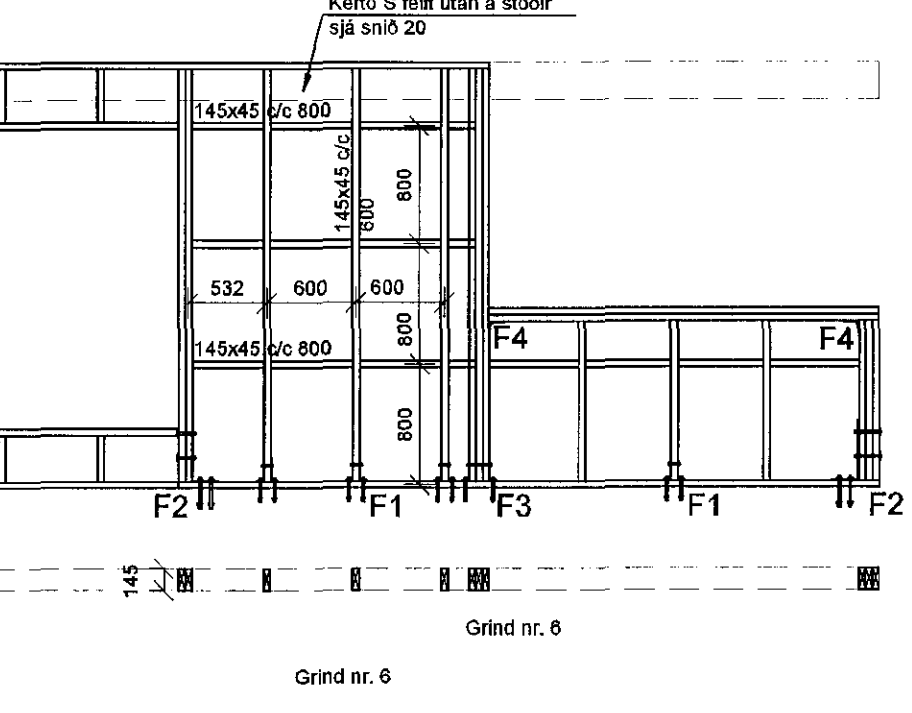
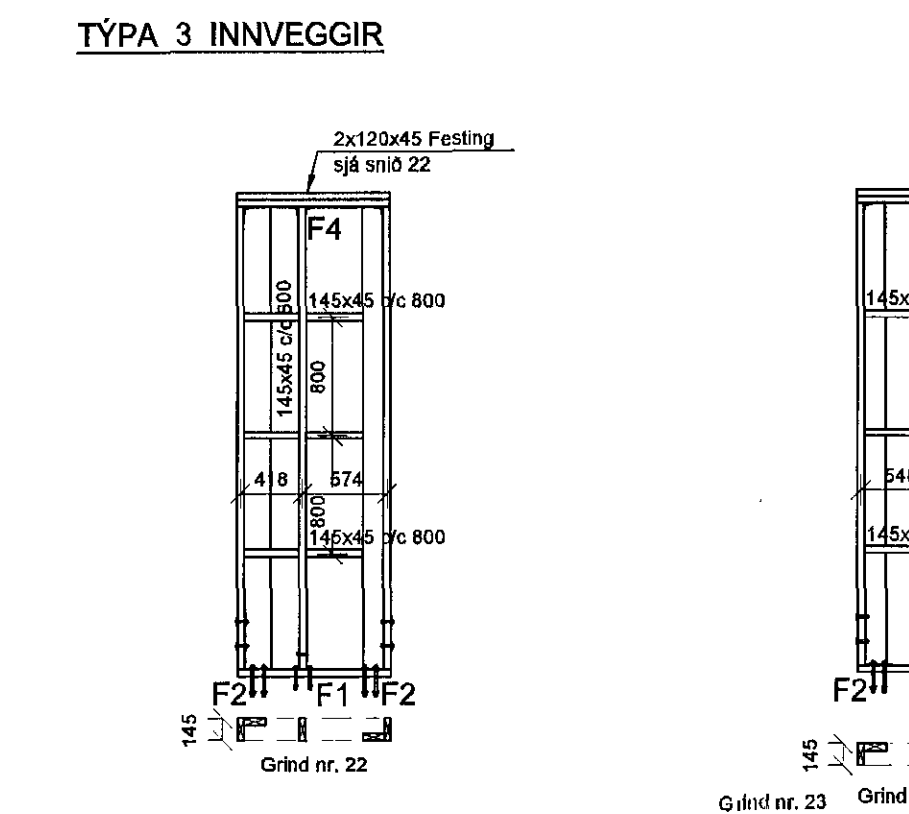
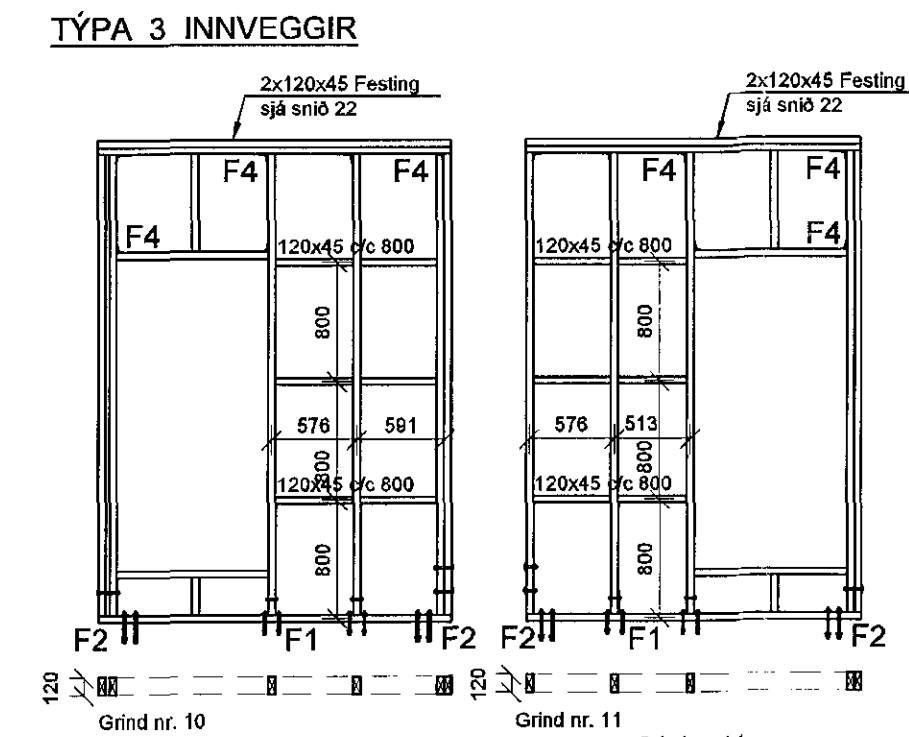
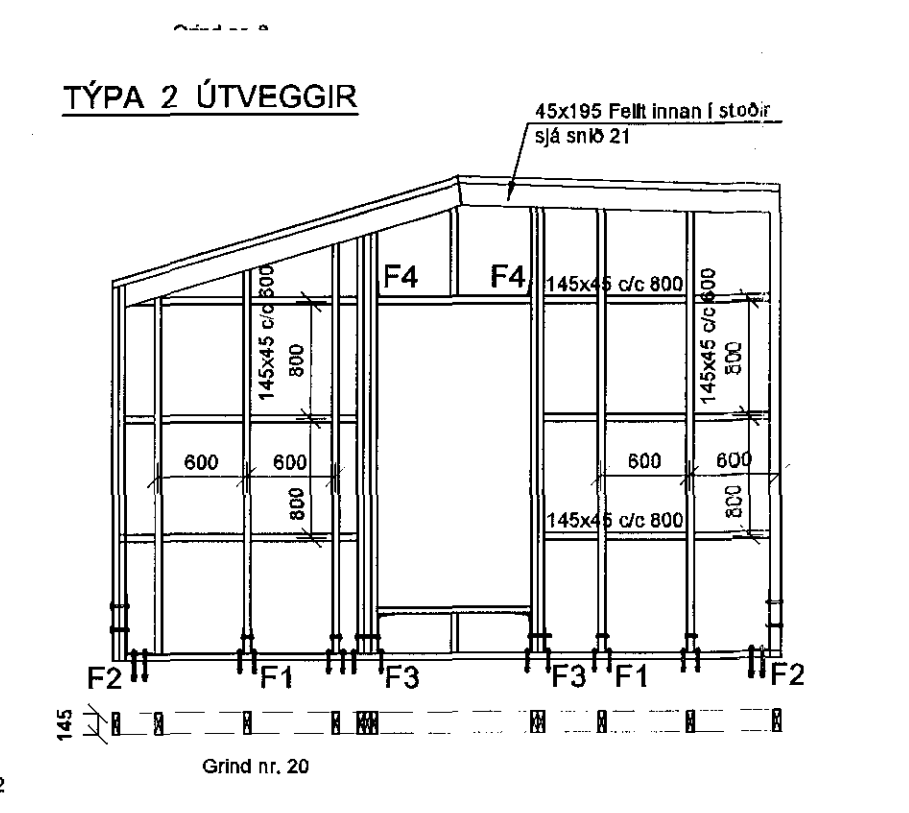


**ÁSYND VEGGJA 1:50**  
Sjá B9 905 fyrir festingar

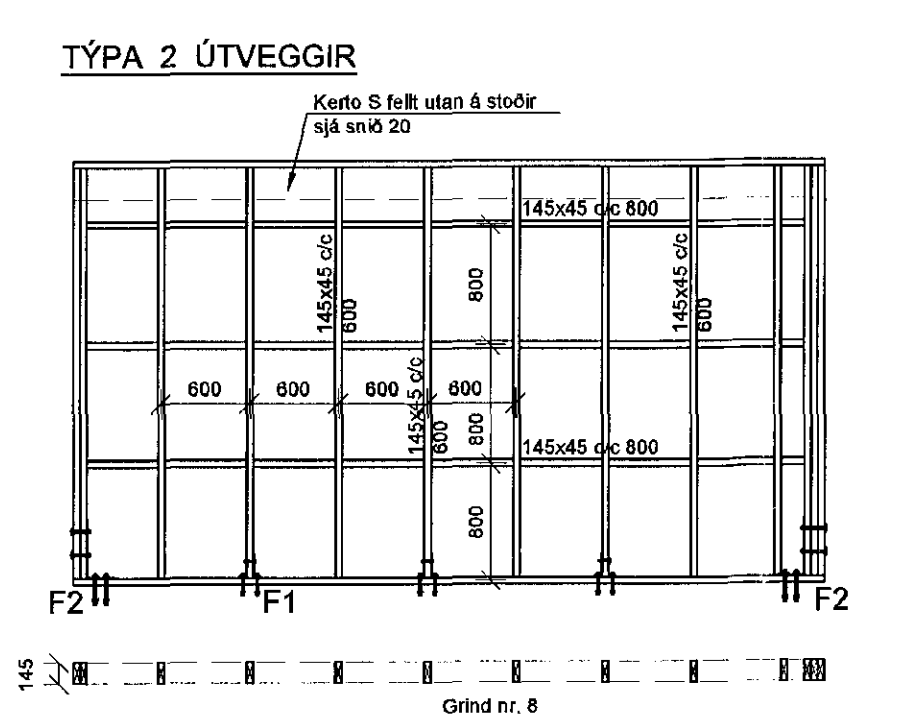

**TÝPA 2 ÚTVEGGIR**

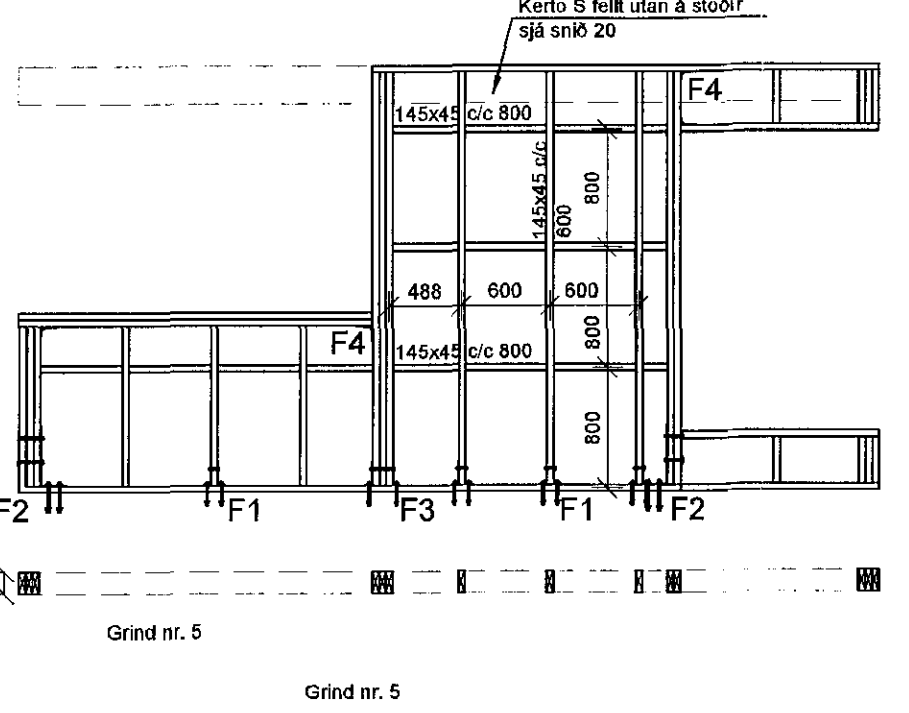

Samþykkt þann  
24. júní 2016  
Byggingulfræðingur  
AIA  
Dagsetning aðalskipuláts  
17.12.14, 27.03.15, 13.11.15

**Skýringar:**  
Allar mælingar og hæðarkorta skal sannreyna með tilliti til aðstæðna á staðnum og teikningar arkitekta, þó þær séu litaðar á milli. Mælingar á tímurbeggjum eru einungis vegna veggjagðna. Nánari mælingar á hurðum, gluggum og veggjum sjá teikningu arkitekta.

**Trévirki:**  
Tímurbúnaður skal vera lakara en af flokki K 18 (c18) skv. Eurocode 5: IST EN 1995. Allan við utanhúð skal flúva. Kerfi S- skal hafa beygjufól 48 Mpa, skerpló 6 Mpa og fjáðurstöðul 14000 Mpa við minnsta Límré GL 32

**Veggir:**  
Stoðir og lausloft eru að öllu fjölli 45x145,70x145 og 45x120 nema annað sé tekið fram. Bil milli miðlína stóða skal ekki vera meira en 600mm. Utan á grind komi 5mm gufugögn rakavörðm krossvirði beggia vegna (t.d. birkkrossvirði) Öllum samskeytum skal víxlað og skulu ávallt vera á stoð/lauslofti. Krossvirði festist með 22 c/c 150 í rakavörðm. Auk pappa undir föstykki komi þéttborði (Aerofill-palsa eða límod þéttborði).

Á öllum samskeytum skáneglist minst 2x22 c/c í kross Föstykki festist með múrbottum M 12 c/c 600 borðdypt 105mm og sneridýpt bolta 100mm Öll fram skulu skrúðu saman með 2x6x80mm skrúfum c/c 600 Stoðir og lausloft sem ekki festast niður í steypta plötu festast með enda skrúfum 2x6x110.

**Gólfklæðing:**  
Táknar stól gólfbita, hámarks bil milli stóla er 1,0m Gólf klæðist með 26mm nótuðum spónaplötum. Plötur neglist í lim með 2,7x50 ríffluðum nöglum c/c 200

**Þakklæðing:**  
Þak er klætt með 24mm vatalsíndum krossvill og klæðing skráðuð með 88 skrúfum pr. 150 við alla kantir og skrifur, annars pr 300.

**Festingar:**  
Boltar, teinar, rær og skinnur skulu vera af gæðaflokki 8.8. Allar saumur og festingar utanhúss skulu vera heitstálfhúðaðar eða ryðfjar. Múrteinar eru í gæðaflokki 5.8, boltar, skrúfur og naglar séu heitstálfhúðaðir. Undir alla bolthausa og rær sem liggja að tré skal selja skrifur með þvermál 3x3 (d=þvermál bolta) og þykkt 0,3d eða að lágmarki 4mm.

**Suður:**  
Suða skal vera í samræmi við ÍST EN 287-1. Suðumenn skulu hafa tæskilinn réttindi.

**Tilvisanir:**

Almennar skýringar: sjá teikningu nr. 14238-B0 000

Hæðarkortar á plötum og mælingar á veggjum: Teikning arkitekta

Göt í plötum og veggjum: sjá gatateikningu

A 15.06.16 Skýringsfarþingi sett á tímurbeggjum. HÖJ/BG  
Útg. Dags. Skýring Hannað/Virfanó

**VSBJ**  
VERKFRÆÐISTOFA  
Bæjarhúsi 20 / 220 Hafnarfjörður  
Kostnaður: 71076,-2899  
Sími 585 8600  
vsb@vsb.is www.vsb.is

Alfrun skrifstofuávar  
Björn Gústafsson  
Sími 180950 4899 - bjorn@vsb.is  
Vesturhlí  
STRANDGATA 31-33  
220 HAFNARFIRÐI  
Verkið  
Burðarvirki  
4. hæð  
Ásynd veggja  
Hannað: IHO Teknað: BG Yfirfarð: 150 Kvarði: /A1 Síða:  
Dags: 29.04.2015 Vekur: 14238 Teikning: Útgáta: A

V:\2016\14238 Strandgata 31-33\17\Teikningar\2\Project\_Navigation\14238 - Strandgata 31-33\SheetB\14238-B0\_001.dwg