RÚMMYND M1:50




ÁRITUN BYGGINGARFULLTRÚA

Samþykkt þann
28. júní 2016
Byggingafulltrúinn í Hafnarfirði

LYKILMYND

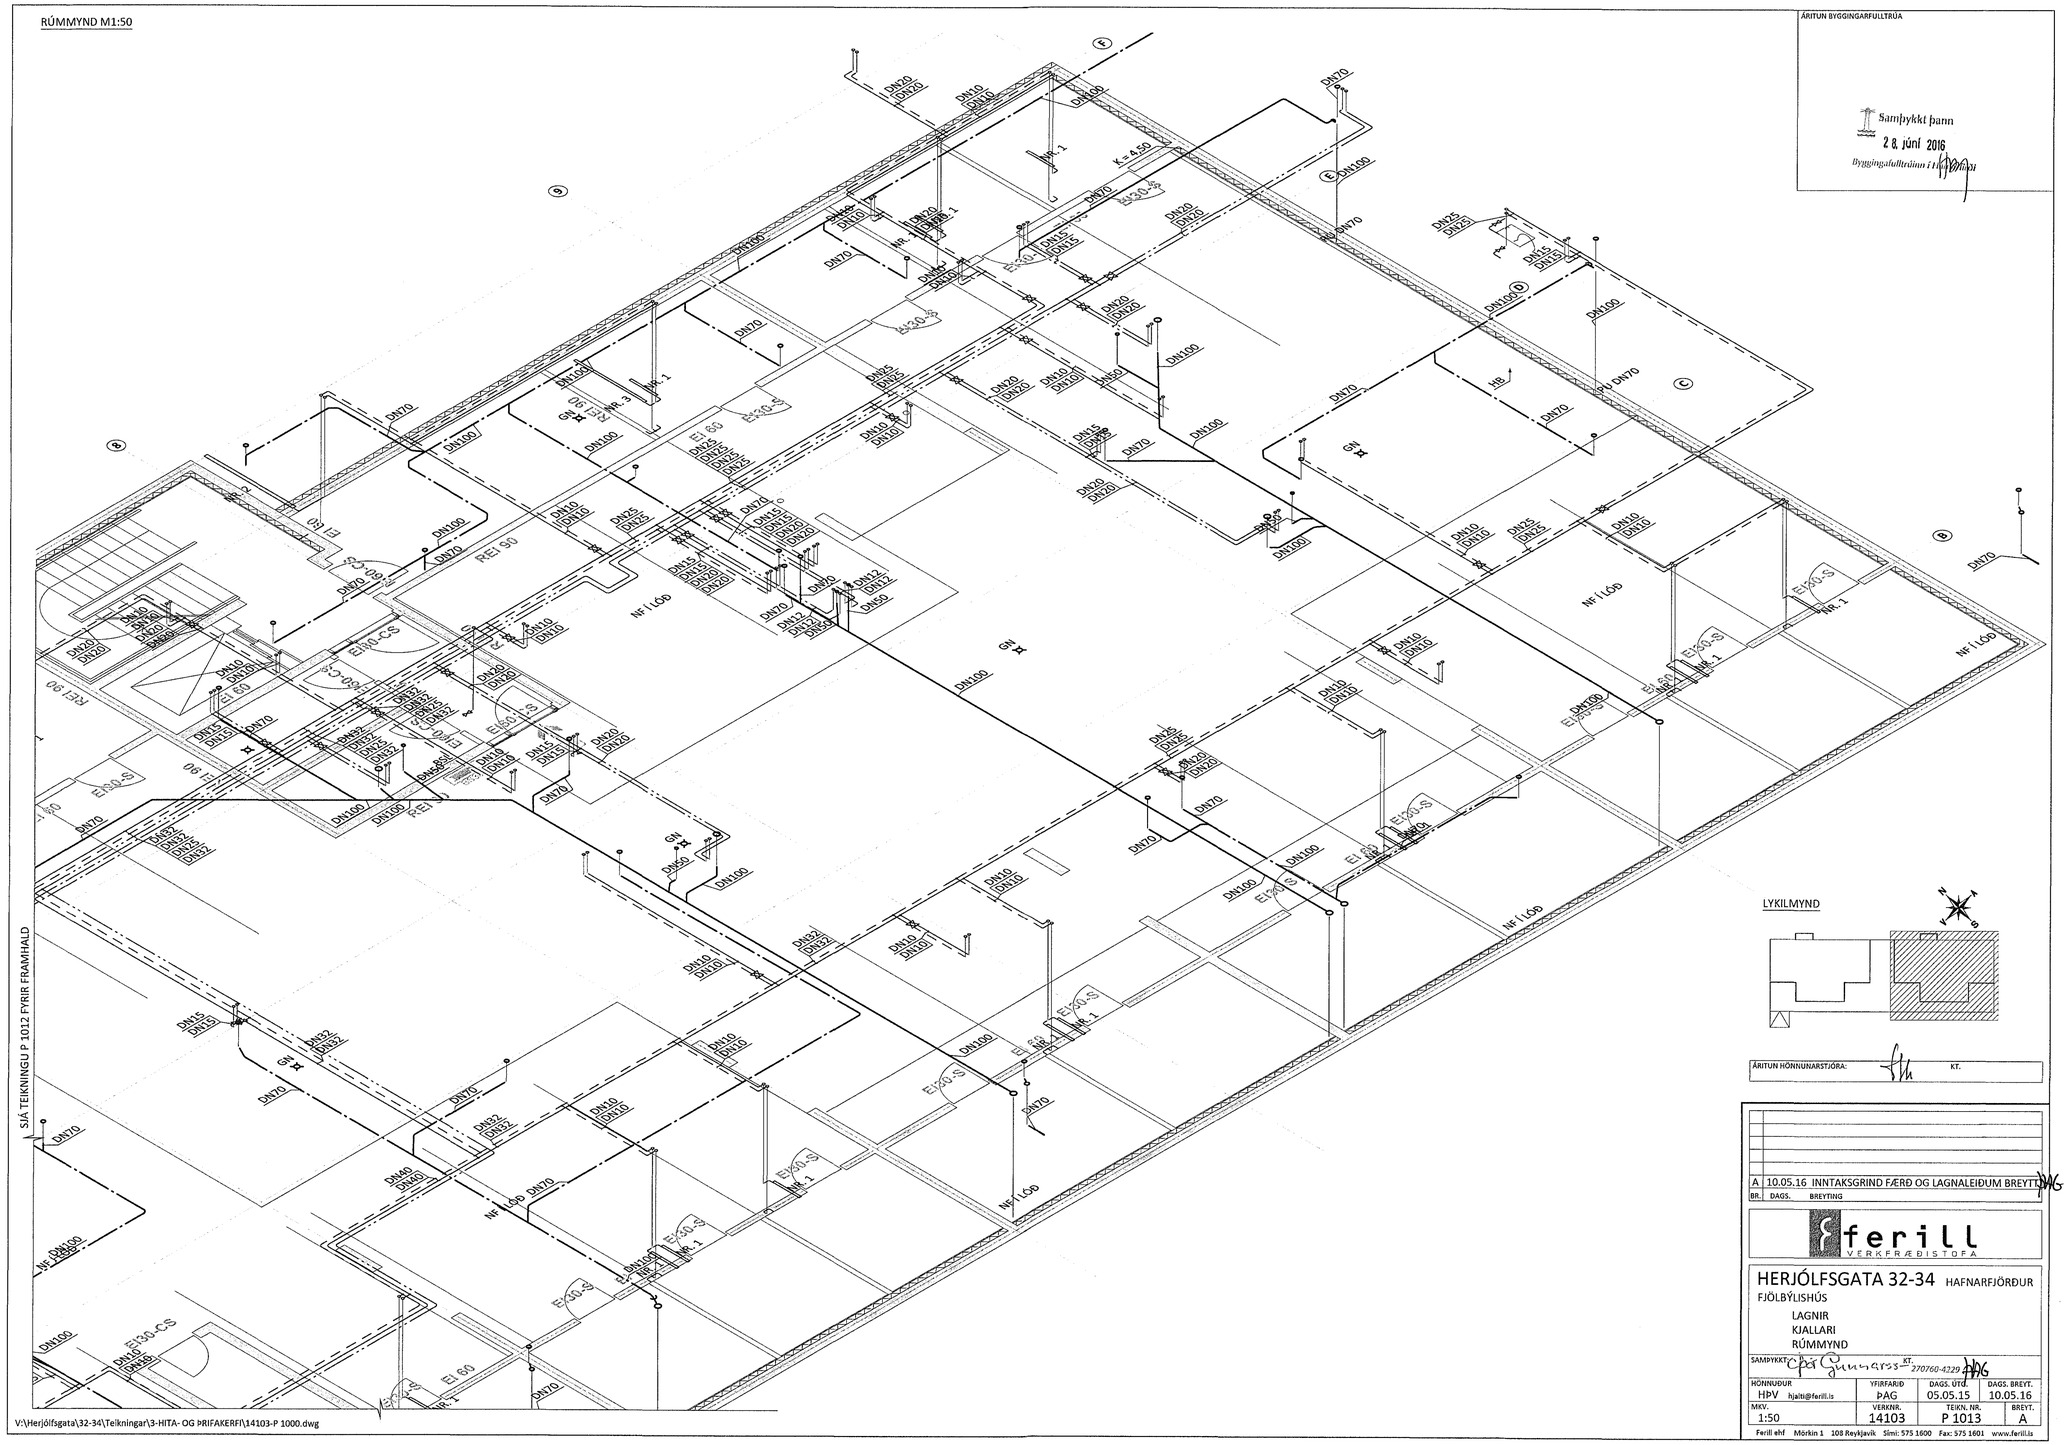

ÁRITUN HÖNNUNARSTJÓRA: KT.

| BR. | DAGS. | BREYTING |
|---|---|---|
| A | 10.05.16 | INNTAKSGRIND FÆRÐ OG LAGNALEIÐUM BREYTT |

ferill
VERKFRÆÐISTOFA

# HERJÓLFSGATA 32-34 HAFNARFJÖRÐUR

FJÖLBÝLISHÚS
LAGNIR
KJALLARI
RÚMMYND

SAMÞYKKT: Þór Sigurðsson KT. 270760-4229

| HÖNNUÐUR | YFIRFARIÐ | DAGS. ÚTG. | DAGS. BREYT. |
|---|---|---|---|
| HÞV hjalti@ferill.is | ÞAG | 05.05.15 | 10.05.16 |
| MKV. | VERKNR. | TEIKN. NR. | BREYT. |
| 1:50 | 14103 | P 1013 | A |

Ferill ehf Mörkin 1 108 Reykjavík Sími: 575 1600 Fax: 575 1601 www.ferill.is

V:\Herjólfsgata\32-34\Teikningar\3-HITA- OG ÞRÍFAKERFI\14103-P 1000.dwg