RÚMMYND M1:50

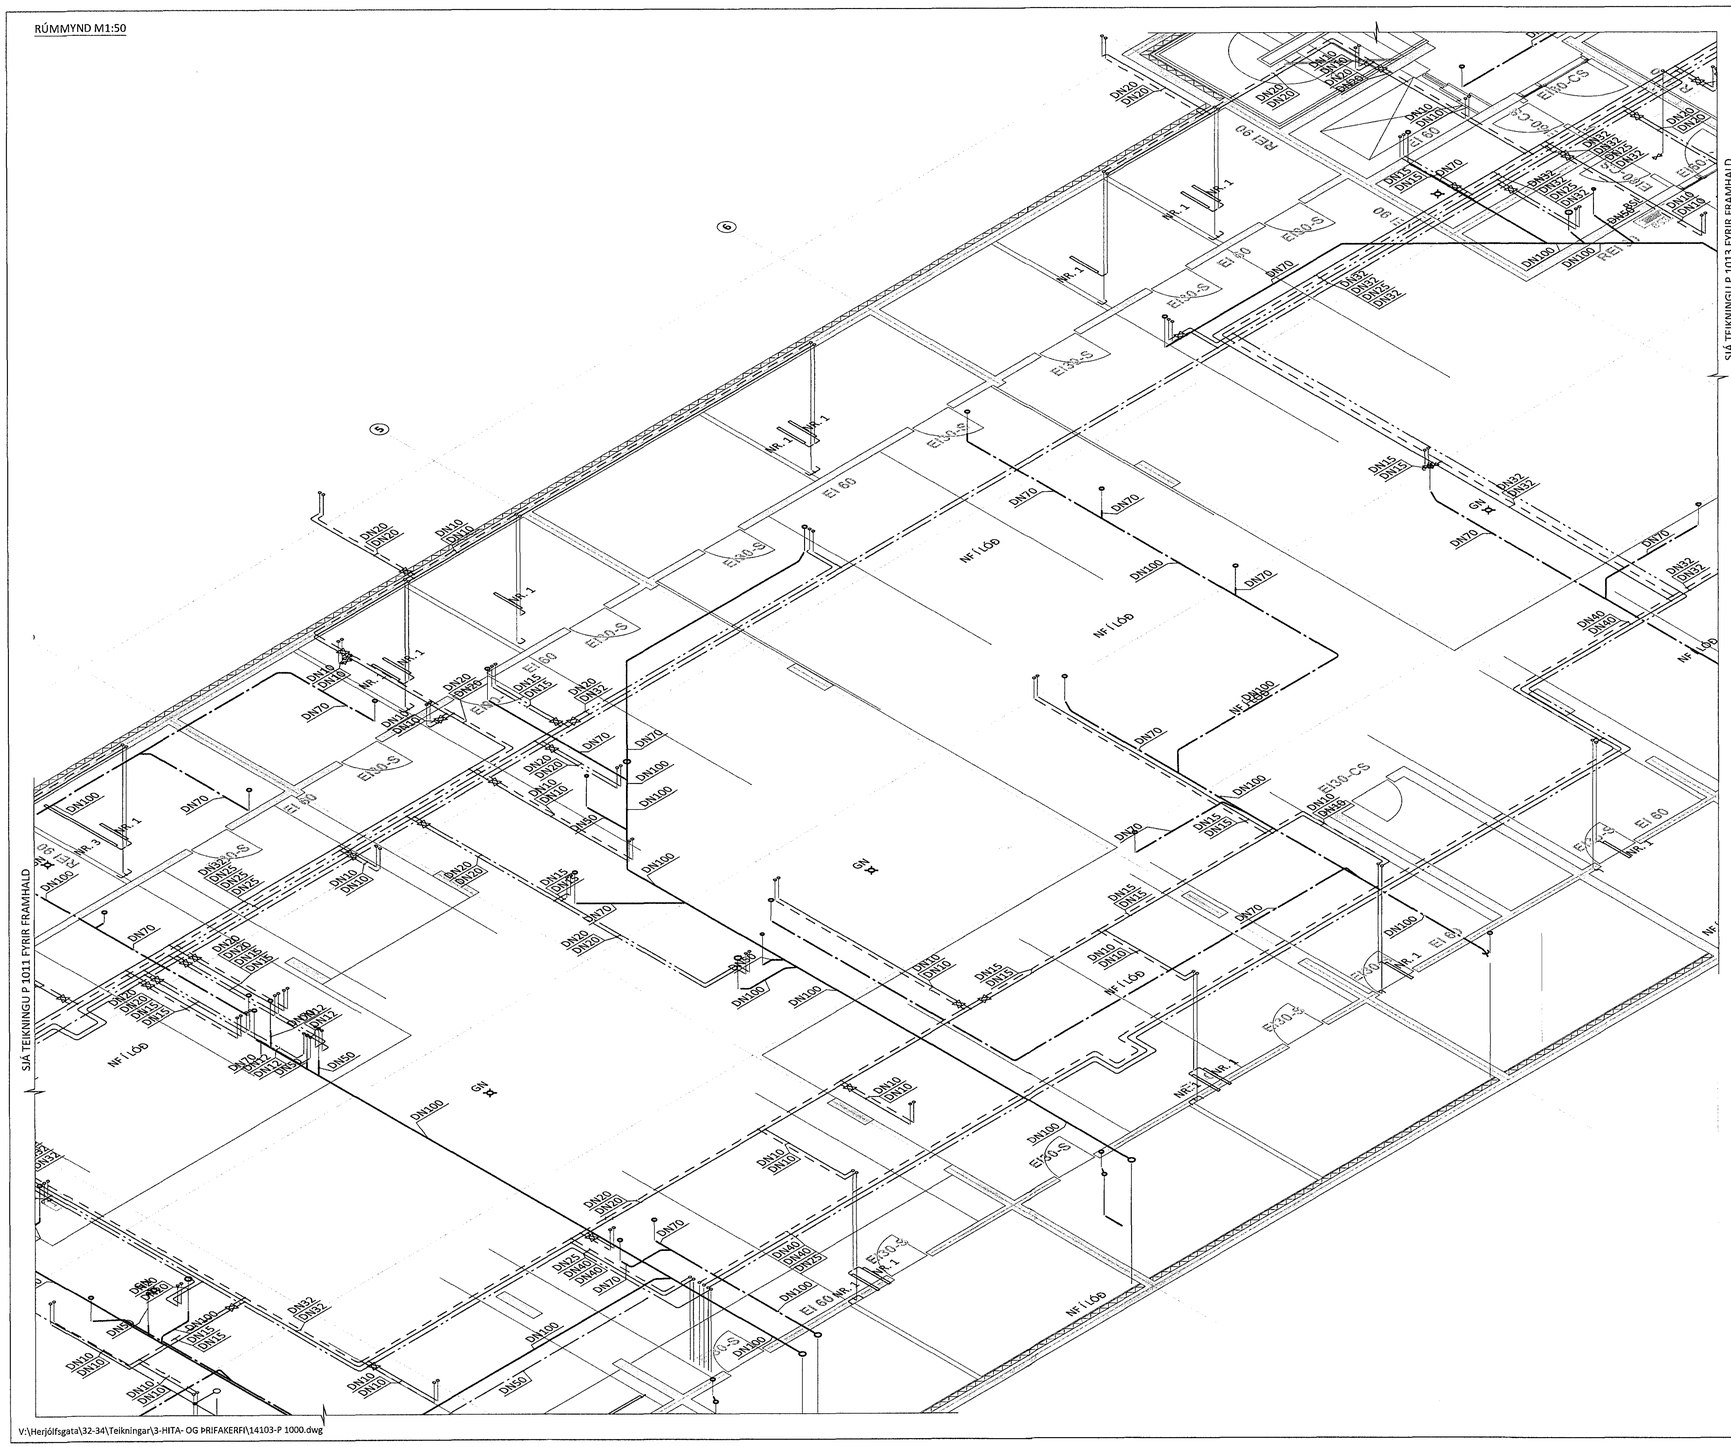

V:\Herjólfsgata\32-34\Teikningar\3-HITA- OG ÞRÍFAKERFI\14103-P 1000.dwg

ÁRITUN BYGGINGARFULLTRÚA

Samþykkt þann
2 8. júní 2016
Byggingafulltrúinn í Hafnarfirði

LYKILMYND

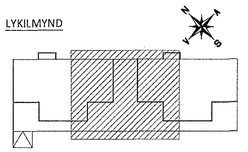

ÁRITUN HÖNNUNARSTJÓRA: KT.

BR.	DAGS.	BREYTING
A	10.05.16	INNTAKSGRIND FÆRÐ OG LAGNALEIÐUM BREYTT

ferill VERKFRÆÐISTOFA

HERJÓLFSGATA 32-34 HAFNARFJÖRÐUR

FJÖLBÝLISHÚS
LAGNIR
KJALLARI
RÚMMYND

SAMÞYKKT: Óðinn Gunnarsson KT. 270760-4229 ÞAG

HÖNNUÐUR	YFIRFARIÐ	DAGS. ÚTG.	DAGS. BREYT.
HÞV hjalti@ferill.is	ÞAG	05.05.15	10.05.16
MKV. 1:50	VERKNR. 14103	TEIKN. NR. P 1012	BREYT. A

Ferill ehf Mörkin 1 108 Reykjavík Sími: 575 1600 Fax: 575 1601 www.ferill.is