27/6 16 , 1506125

ÁRITUN BYGGINGARFULLTRÚA

Samþykkt þann
30. júní 2016
Byggingafulltrúinn í Hafnarfirði

ROOF PLAN - SC1:50

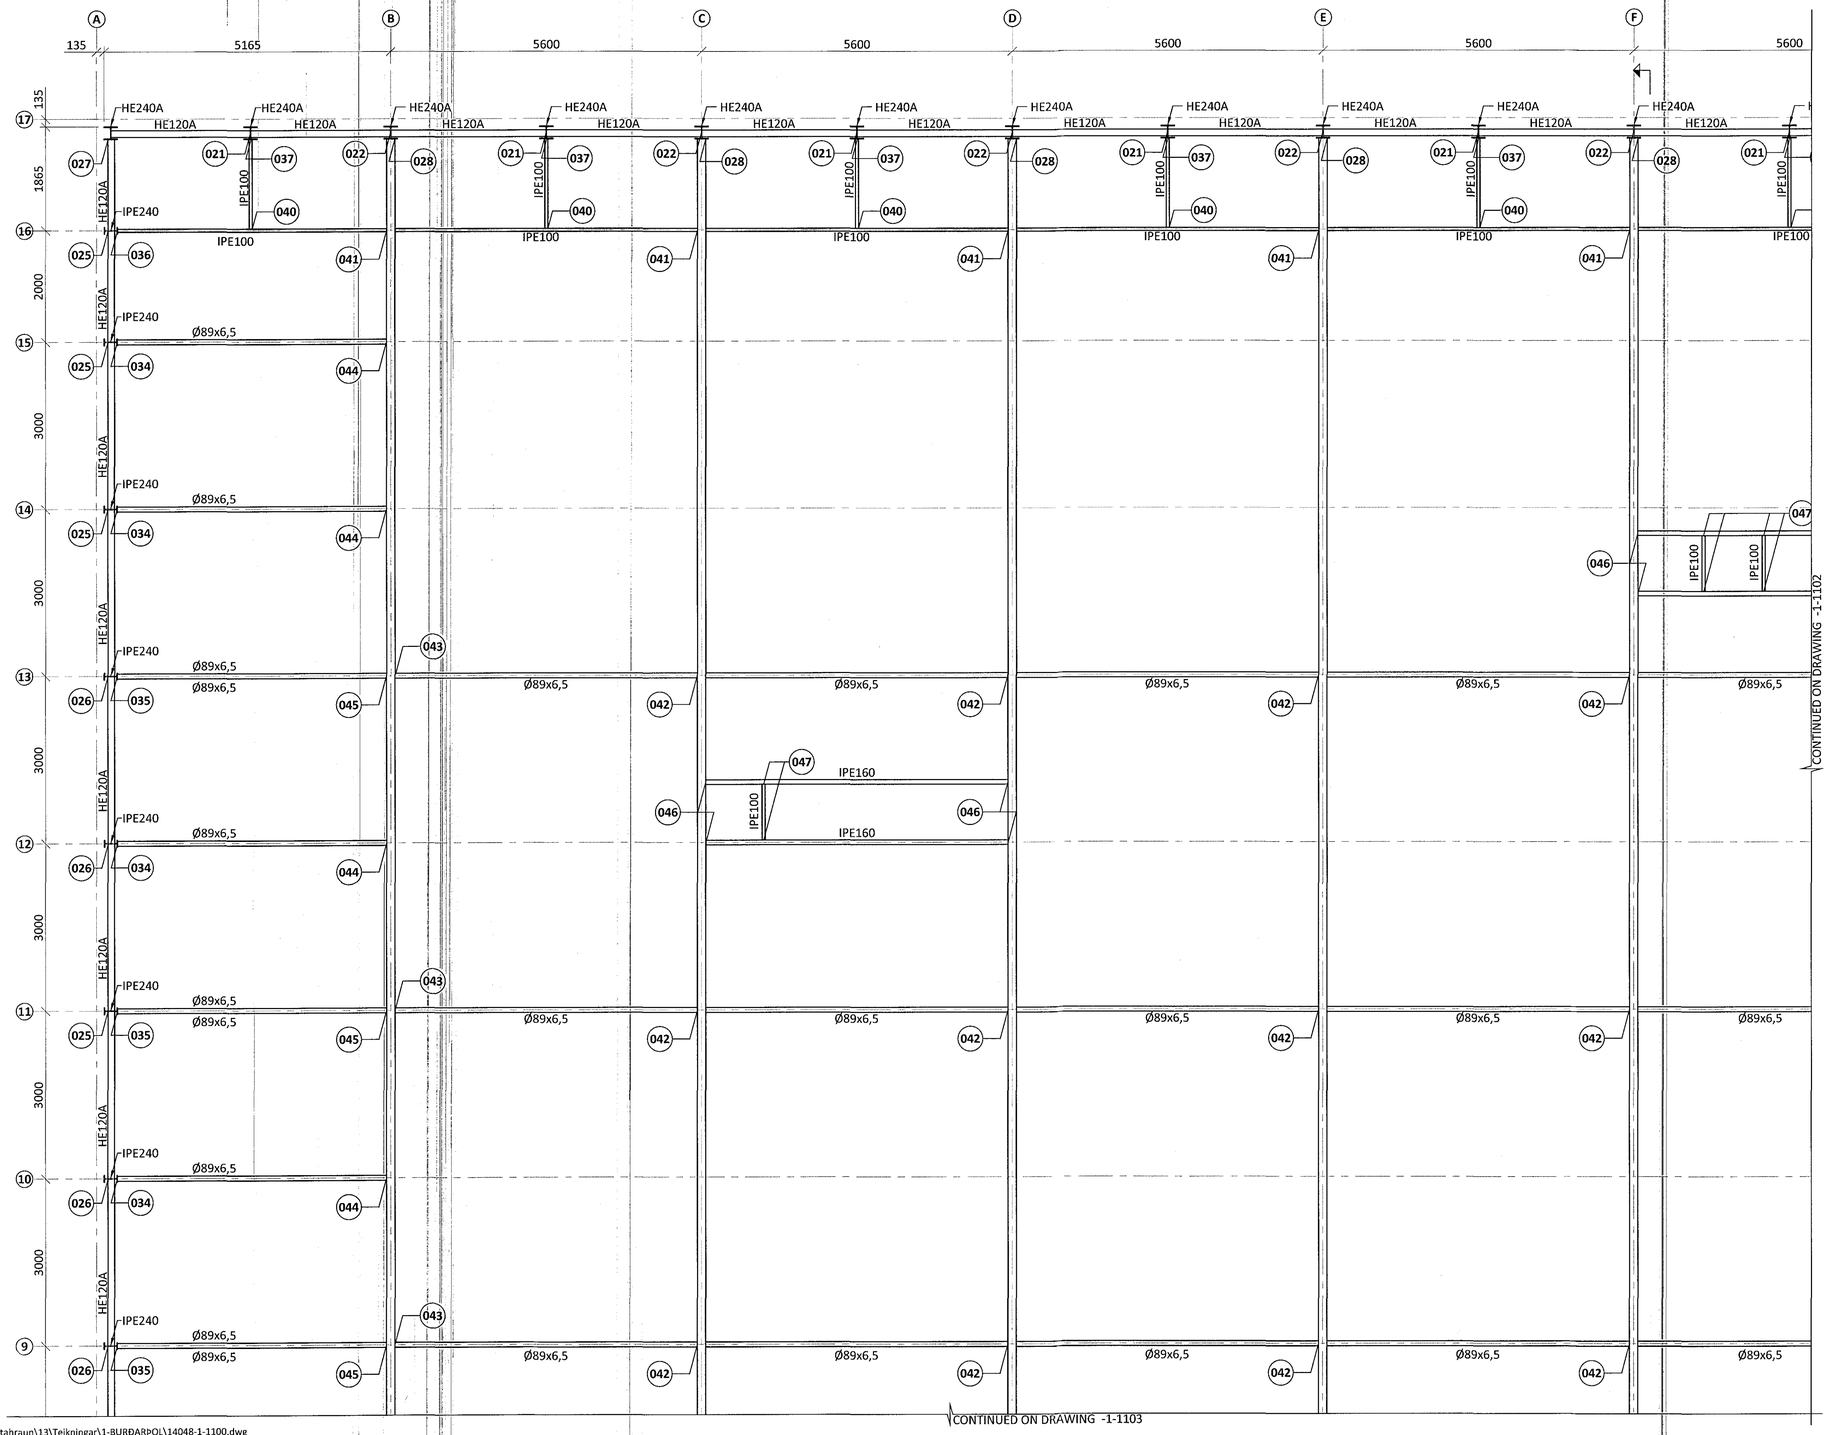

GENERAL NOTES FOR STEEL STRUCTURE:

- SEE DRAWING 1-1100 FOR GENERAL NOTES
- SEE DRAWING 1-3301+ FOR CONNECTIONS
  (001), (002).....

LYKILMYND:

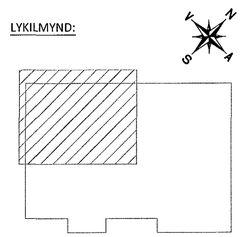

ÁRITUN Á HÖNNUÐAR: Kt. 220564-4369

BR.	DAGS.	BREYTING
A	05.01.16	RÖRSTÍFUR UPPFÆRÐAR

ferill VERKFRÆÐISTOFA

FLATAHRAUN 13 HAFNARFJÖRÐUR
NÝBYGGING KRÓNUVERSLUN
STEEL STRUCTURE
ROOF
PLAN VIEW

SAMÞYKKT: 070970-4149

HÖNNUÐUR	YFIRFARIÐ	DAGS. ÚTG.	DAGS. BREYT.
AK arngrimur@ferill.is	HE	09.09.15	05.01.16
MKV. (A1)	VERKNR.	TEIKN. NR.	BREYT.
1:50	14048	1 - 1101	A

Ferill ehf Mörkin 1 108 Reykjavik Sími: 575 1600 Fax: 575 1601 www.ferill.is

V:\Flatahraun\13\Teikningar\1-BURÐARÞOL\14048-1-1100.dwg