


Skýringar:
Sjá einnig grunnmyndir 20-01, 20-02 og 20-03.

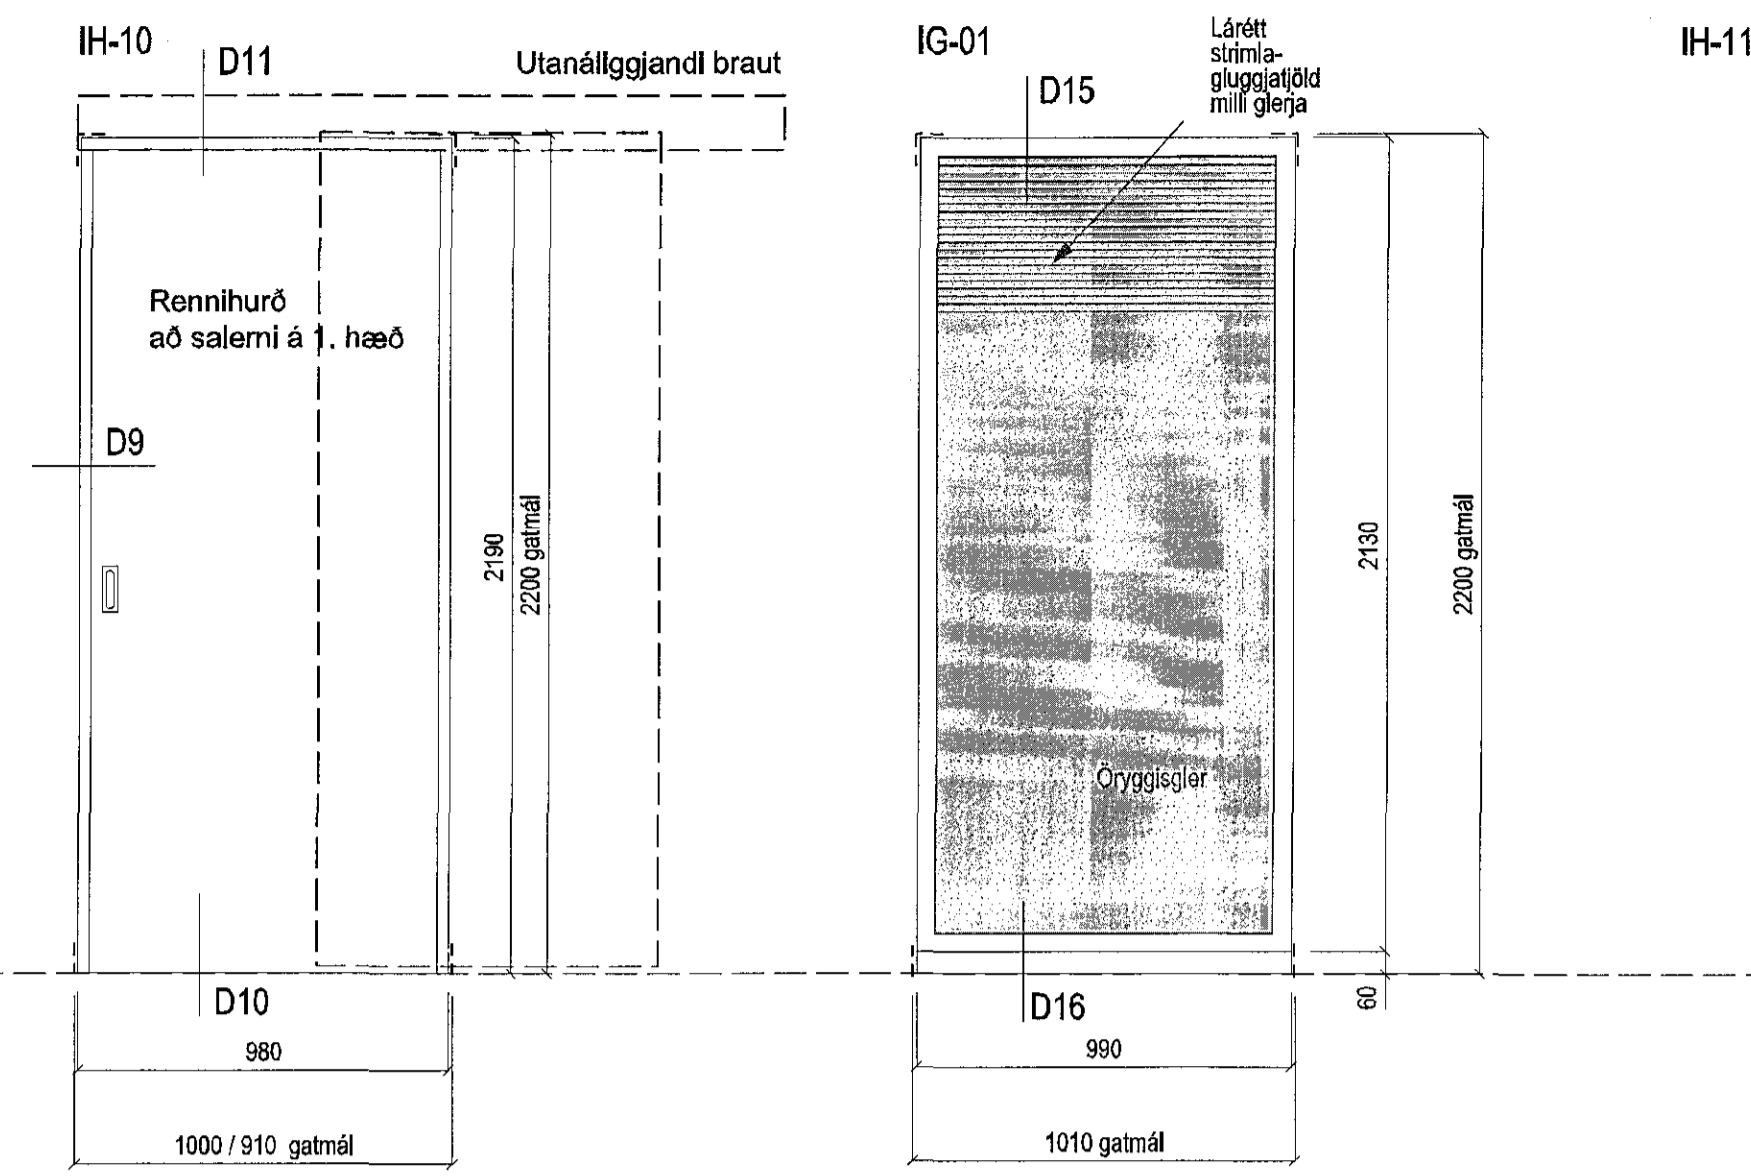

Rými	Ath.s	Útv./inn.	Gerð	Gat-B-mm	Gat-H-mm	Karm-/veggþ.	Brunakrafa	Hurðarblað	Emi/litur	Gerekti	Þröskuldur	Álkuppþröskuldur	Hurðarp.	Rafdrifin	Ríll	Opin á segli	Salernislæsing	Lykillæsing	Breyting	
Geymsla		innihurð	Einf. hægri	1010,000	2200,000	145,000	E1,60-Csm	Harðplast	Eik	Já	Stálvíkill		Já							
Lagnir		innihurð	Einf. vinstri	1010,000	2200,000	200,000	E1,60-Csm	Harðplast	Eik	Já	Stálvíkill		Já							Á ekki að vera eldvarnahurð. Lagnir.
Loftræsting		innihurð	Einf. vinstri	1010,000	2200,000	200,000	E1,60-Csm	Harðplast	Eik	Já	Stálvíkill		Já							Á að vera eldvarnahurð. Loftræsting.
Raflagjil		innihurð	Einf. hægri	1010,000	2200,000	200,000	E1,60-Csm	Harðplast	Eik	Já	Stálvíkill		Já							Á að vera eldvarnahurð. Raflagnir.
Loftræsting 2		innihurð	Einf. hægri	1010,000	2200,000	200,000	E1,60-Csm	Harðplast	Eik	Já	Stálvíkill		Já							
Lagnastokkur		innihurð	Einf. hægri	1010,000	2200,000	200,000	E1,60-Csm	Harðplast	Eik	Já	Stálvíkill		Já							
Viðtal		Innigluggi	Innigluggi	1010,000	2200,000	120,000		Harðplast	Eik											
Hvild		innihurð	Einf. hægri	2650,000	2200,000	120,000		Öryggisgler	Eik											
Vinnustofa		innihurð	Einf. hægri	2650,000	2200,000	145,000		Öryggisgler	Eik											
Hvild		innihurð	Einf. hægri	2650,000	2200,000	120,000		Öryggisgler	Eik											
Hvild		innihurð	Einf. hægri	2650,000	2200,000	120,000		Öryggisgler	Eik											
Vinnustofa		innihurð	Einf. vinstri	2650,000	2200,000	120,000		Öryggisgler	Eik											
Hvild		innihurð	Einf. vinstri	2200,000	2200,000	120,000		Öryggisgler	Eik											
Anddyri		Innri andd.hurð	Einf. vinstri	2200,000	2200,000	120,000		Öryggisgler	Eik				Já	Já						
Anddyri		Innri andd.hurð	Einf. vinstri	2200,000	2200,000	120,000		Öryggisgler	Eik				Já	Já						
Gangur		innihurð	Einf. hægri	1800,000	2200,000	145,000	E30-Csm	Glært vírgler E30	Eik		Felliþrös.		Já	Já		Já				
Gangur		innihurð	Einf. hægri	1800,000	2200,000	145,000	E30-Csm	Glært vírgler E30	Eik		Felliþrös.		Já	Já		Já				
Salur		innihurð	Tvöföld	2010,000	2200,000	200,000	E30-Csm	Glært vírgler E30	Eik		Felliþrös.	Já	Já	Já	Já	Já				
Salur		innihurð	Tvöföld	2010,000	2200,000	200,000	E30-Csm	Glært vírgler E30	Eik		Felliþrös.		Já	Já	Já	Já				
Salerni		innihurð	Einf. vinstri	1010,000	2200,000	180,000		Harðplast	Eik			Já					Já			
VS		innihurð	Einf. vinstri	910,000	2200,000	120,000		Harðplast	Eik											
Sérkennsla		innihurð	Einf. vinstri	1010,000	2200,000	120,000		Harðplast	Eik			Já								
Salerni		innihurð	Einf. hægri	1010,000	2200,000	180,000		Harðplast	Eik			Já								
Purrkrými		innihurð	Einf. vinstri	910,000	2200,000	120,000		Harðplast	Eik											
Salerni		innihurð	Einf. vinstri	1010,000	2200,000	120,000		Harðplast	Eik			Já								
VS eldh.starfsf.		innihurð	Einf. hægri	910,000	2200,000	200,000		Harðplast	Eik								Já			
Starfsfólk		innihurð	Einf. hægri	1010,000	2200,000	180,000		Harðplast	Eik										Já	
Skrifst.leiksk.stjóra		innihurð	Einf. hægri	1010,000	2200,000	120,000		Harðplast	Eik			Já							Já	
Viðtal		innihurð	Einf. vinstri	1010,000	2200,000	120,000		Harðplast	Eik			Já								
Eldhús		innihurð	Einf. vinstri	1010,000	2200,000	120,000	E30-Csm	Harðplast	Eik		Felliþrös.	Já	Já		Já					
Þvottur/ræsting		innihurð	Einf. vinstri	1010,000	2200,000	120,000	E30-Csm	Harðplast	Eik		Felliþrös.		Já		Já					
VS starfsm.		innihurð	Einf. hægri	810,000	2200,000	120,000		Harðplast	Eik								Já			
Kaffistofa		innihurð	Einf. vinstri	1010,000	2200,000	120,000		Harðplast	Eik			Já								
Aðst.leiksk.stj.		innihurð	Einf. vinstri	1010,000	2200,000	120,000		Harðplast	Eik			Já								Já
Vinnuherbergi		innihurð	Einf. vinstri	1010,000	2200,000	120,000		Harðplast	Eik			Já								Já
Hvild		innihurð	Einf. vinstri	1010,000	2200,000	180,060		Harðplast	Eik			Já								
Geymsla		innihurð	Einf. hægri	1010,000	2200,000	120,000		Harðplast	Eik			Já								
VS		innihurð	Einf. hægri	910,000	2200,000	120,000		Harðplast	Eik							Já				
Purrkrými		innihurð	Einf. hægri	910,000	2200,000	120,000		Harðplast	Eik											
Salerni		innihurð	Einf. hægri	1010,000	2200,000	120,000		Harðplast	Eik			Já								
Listastofa		innihurð	Einf. hægri	1010,000	2200,000	180,000		Harðplast	Eik			Já								
Stigi		innihurð	Einf. hægri	1010,000	2200,000	120,000	E30-Csm	Harðplast	Eik		Felliþrös.	Já	Já						Já	
Vinnustofa		innihurð	Einf. hægri	1010,000	2200,000	120,000		Öryggisgler	Eik			Já								
Vinnustofa		innihurð	Einf. vinstri	1010,000	2200,000	180,000	E30-Csm	Öryggisgler	Eik		Felliþrös.	Já	Já		Já					
Listastofa		innihurð	Einf. vinstri	1010,000	2200,000	120,000		Öryggisgler	Eik			Já								
Hvild		innihurð	Einf. vinstri	1010,000	2200,000	120,000		Harðplast	Eik											
Vinnustofa		innihurð	Einf. vinstri	1010,000	2200,000	180,000	E30-Csm	Öryggisgler	Eik		Felliþrös.	Já	Já							
Vinnustofa		innihurð	Einf. hægri	1010,000	2200,000	180,000	E30-Csm	Öryggisgler	Eik		Felliþrös.	Já	Já		Já					
Vinnustofa		innihurð	Einf. hægri	1010,000	2200,000	180,000	E30-Csm	Öryggisgler	Eik		Felliþrös.	Já	Já		Já					
Anddyri		innihurð	Einf. hægri	1010,000	2200,000	120,000		Harðplast	Eik				Já							
VS/sturta		innihurð	Rennihurð	1010,000	2110,000	120,000		Harðplast	Eik								Já			
Vörumóttaka		innihurð	Rennihurð	910,000	2110,000	120,000		Harðplast	Eik			Já								

A KFH SS 14.04.2016
B4-08 hurðum breytt í Hvíla
ÚTGAFA TERNINGAR TYPINGAR LÖGGS
BREYTINGAR

ASK ARKITEKTAR ÖF
GERBÓSTU 9 101 REYKJAVÍK
SÍMI 572 6200 FAX 572 6219
WWW.ASK.IS

ASK ARKITEKTAR
Sveinbjörn Sigurðsson
ASK ARKITEKTAR

VERKEFNI
BJARKAVELLIR 3
LEIKSKÓLI
VERKEFNI
VERKTEIKNING
Innihurðir
MÖL A 1
1:20
UNNIÐ SS
TAKIÐ HMH
TAKIÐ JD
DAGI 05.05.2015
0736 32-02 A