1605351 5/7/16

Samþykkt þann
26 JUL 2016
Byggingarfulltrúinn í Hafnarfirði
F.h. Sigurður Steinar Jónsson

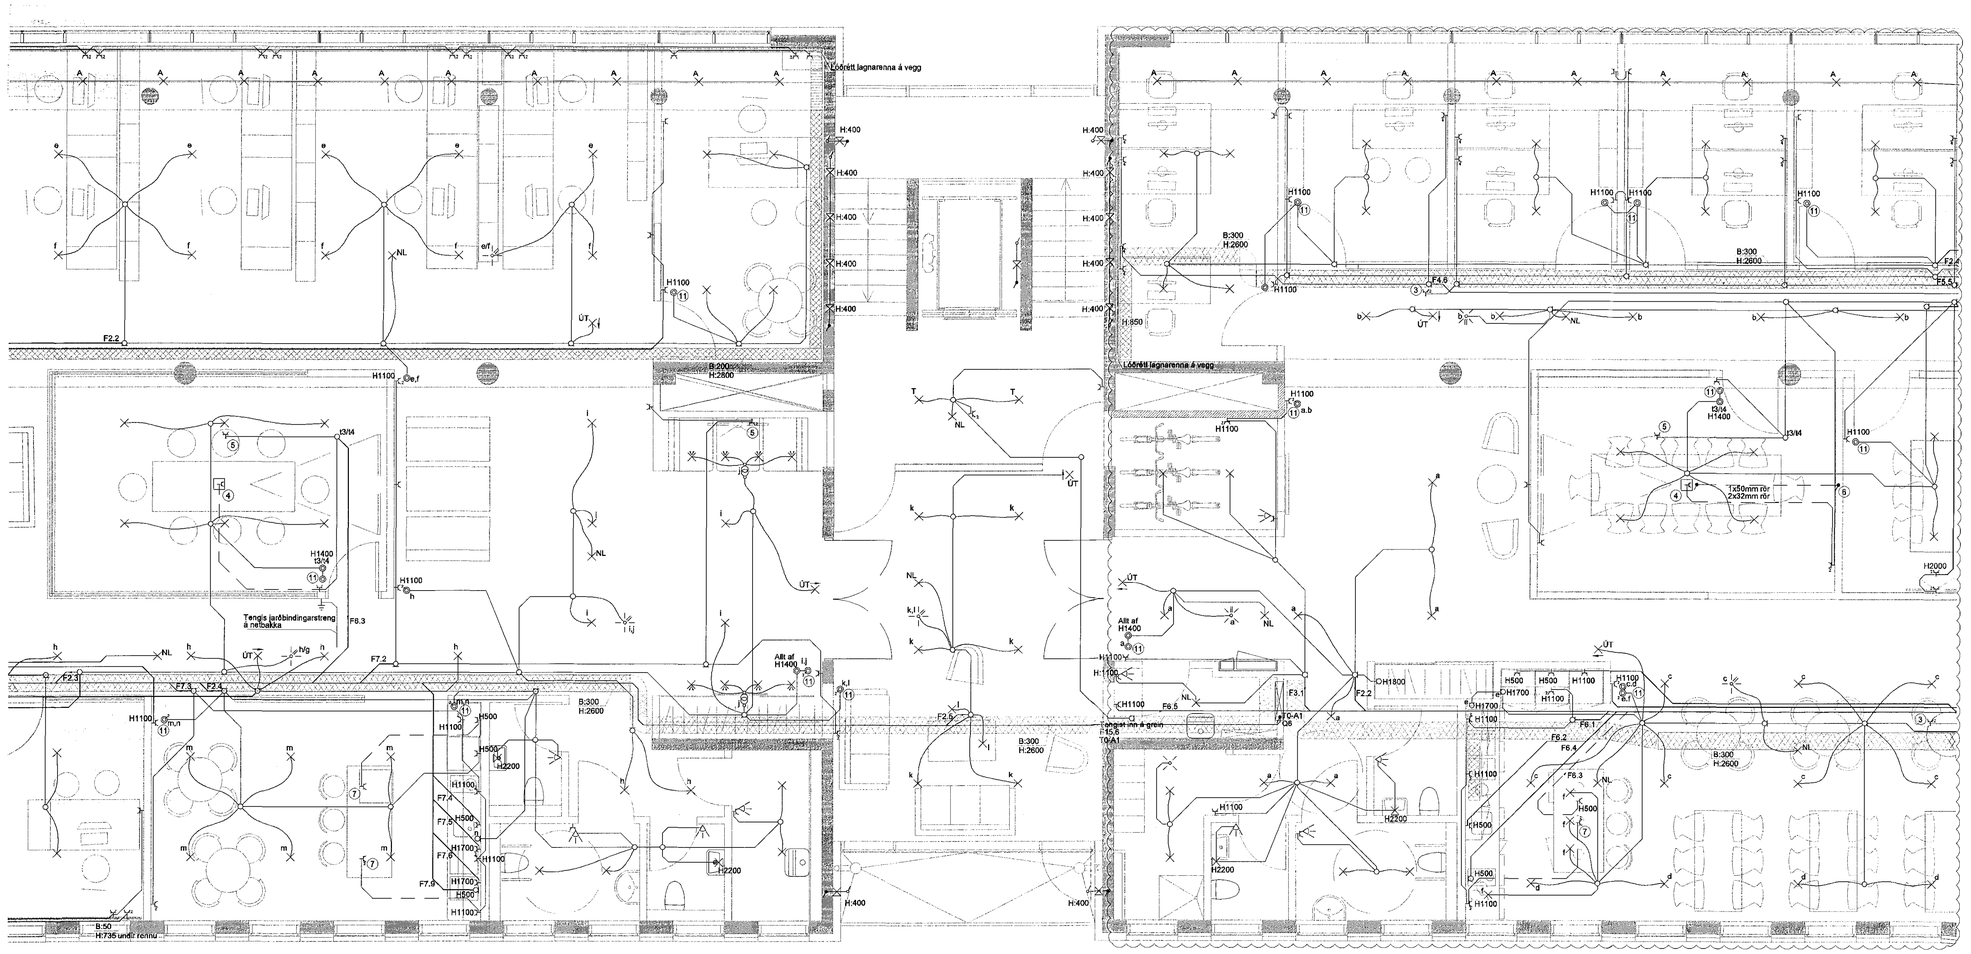

GRUNNMYND 2. HÆÐ

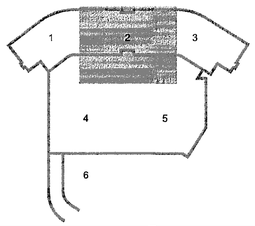

B	28.06.16	Nýtt skrifstofurými	BSG/ÖG
A	18.02.15	Nýtt skrifstofurými	BSG/ÖG
Útg.	Dags.	Skýring	Hannað/Yfirfarið

VSB
VERKFRÆÐISTOFA
BÆJARHRAUN 20 • 220 HAFNARFJÖRÐUR • KENNIT. 710796-2899
vsb@vsb.is • Sími 585 8600 • Fax 585 8610 • www.vsb.is

Áritun sérhönnuðar
Örn Guðmundsson
Kt. 220961 2739 • orn@vsb.is

Verkheiti
DALSHRAUN 3
HAFNARFIRÐI

Verkhluti
Rafkerfi
Lágspenna 2.hæð
Grunnmynd 2

Hannað	Teiknað	Yfirfarið	Kvarði		Stöðu
VD	VD	BSG	1:50	/ A1	-
Dags.		Verkefni	Teikning		Útgáfa
03.06.2008		07244	R1 022		B

ÁRITUN AÐALHÖNNUÐAR:
ÚTI INNI ARKITEKTAR
BALDUR Ó. SVAVARSSON
ARKITEKT FAÍ SAMARK
120357 5149

DALSHRAUN 3

V:\2007\07244\T\07244-Dalshraun 3\Sheets\R\07244-R1-2.dwg