1605351 5.7.16

T2-G2

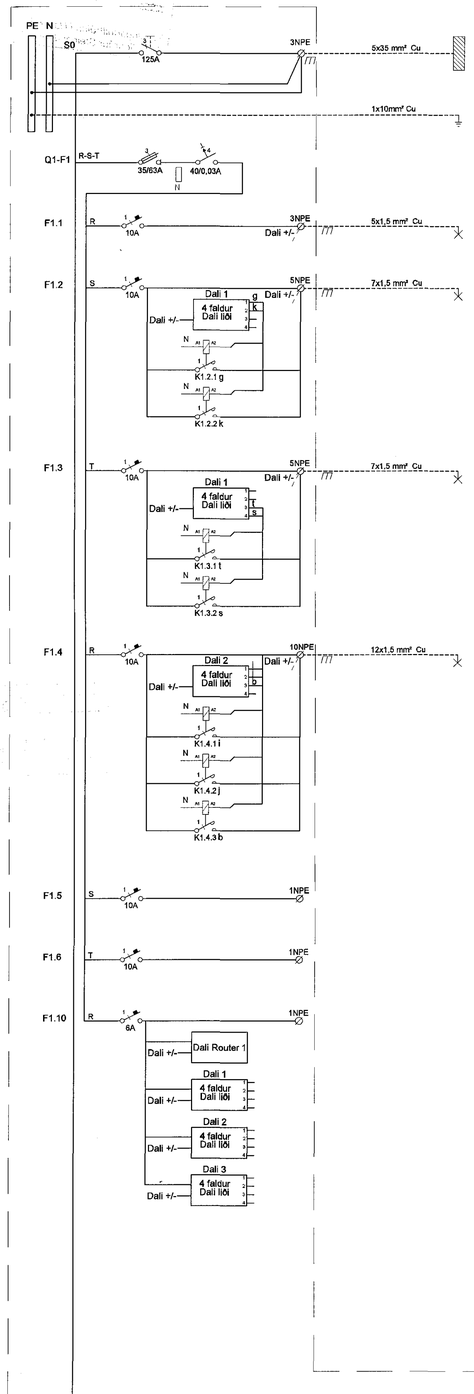

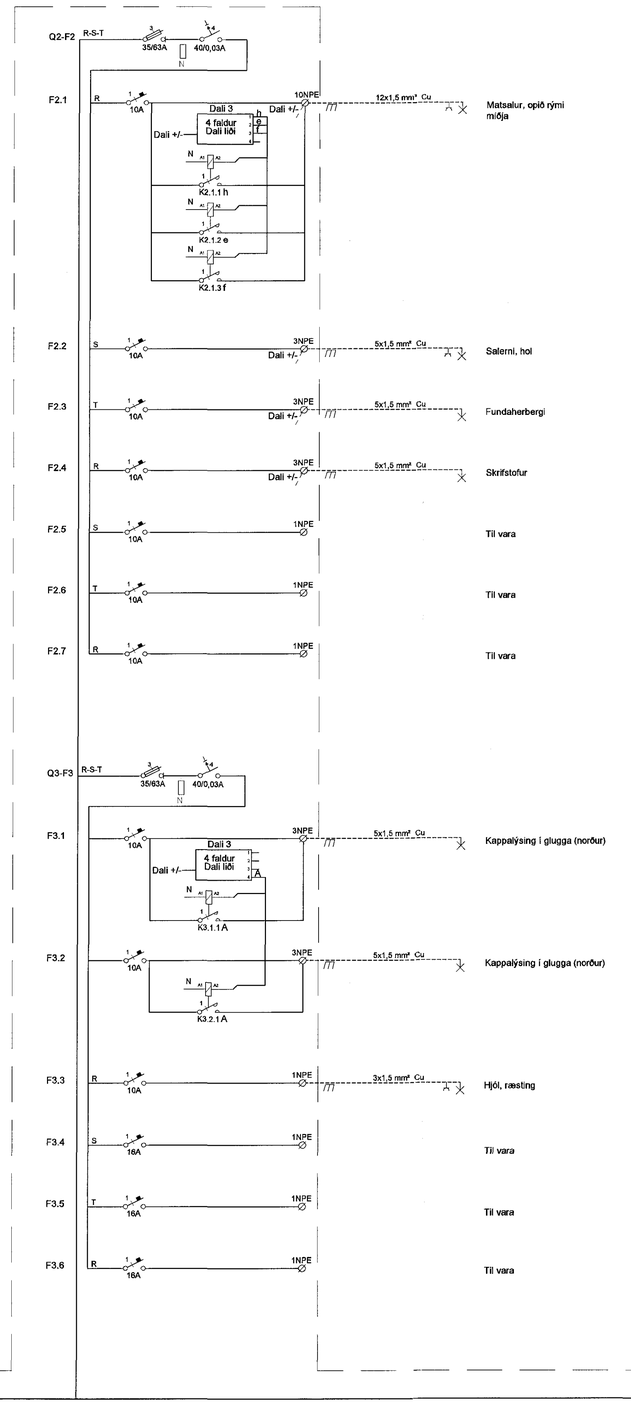

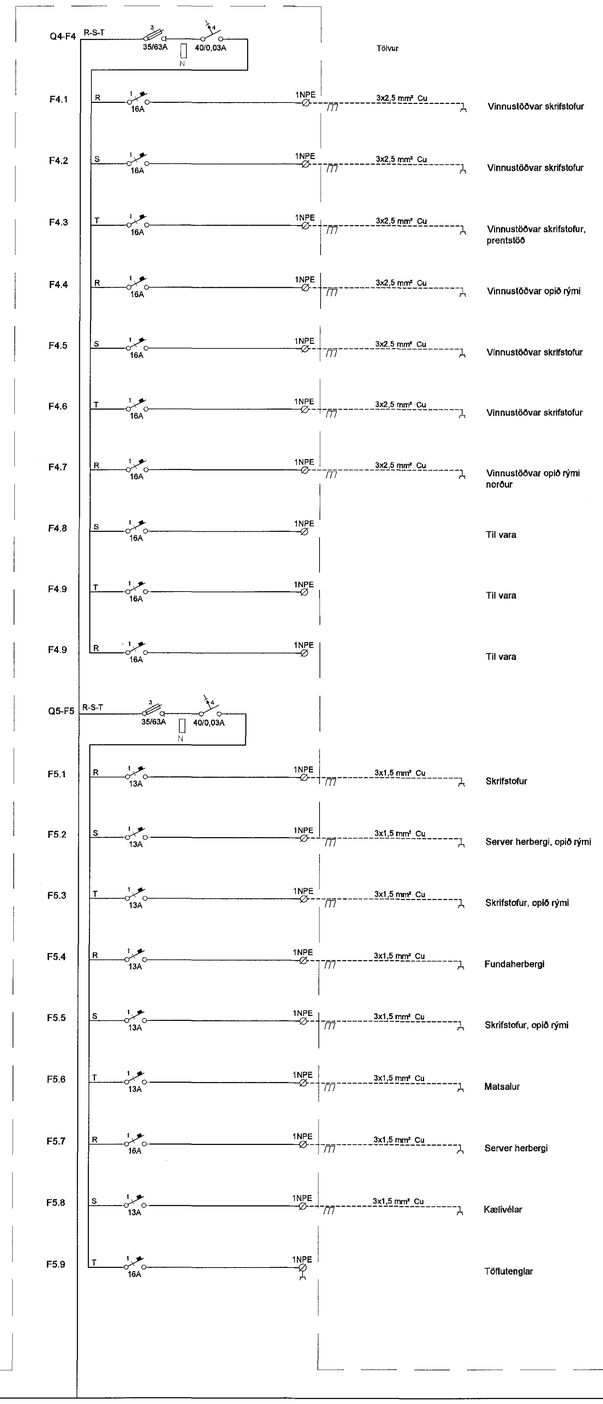

Samþykkt þann
26 JUL 2016
Byggingarfulltrúinn í Hafnarfirði
F.h. Sigurður Steinar Jónsson

ÁRITUN AÐALHÖNNUÐAR:
ÚTI INNI ARKITEKTAR
BALDUR Ó. SVAVARSSON
ARKITEKT FAÍ SAMARK
120357 3149

DALSHRAUN 3

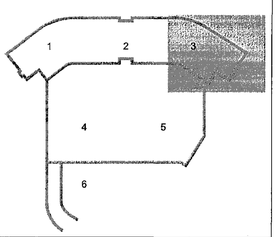

Útg.	Dags.	Skýring	Hannað/Yfirfarið

VSB
VERKFRÆÐISTOFA
BÆJARHRAUN 20 • 220 HAFNARFJÖRÐUR • KENNIT. 710706-2899
vsb@vsb.is • Sími 585 8600 • Fax 585 8610 • www.vsb.is

Áritun sérhönnuðar
Örn Guðmundsson
Kt. 220961 2739 • orn@vsb.is

Verkheiti
DALSHRAUN 3
HAFNARFIRÐI

Verkhluti
Rafkerfi
Einlínumynd
Greinatafla T2-G2

Hannað	Teiknað	Yfirfarið	Kvarði		Síða
BSG	BSG	ÖG	-	/ A1	-
Dags.		Verkefni	Teikning		Útgáfa
28.06.2016		07244	R6 221		-

V:\2007\07244\IT\07244-Dalshraun 3\Sheets\Rafkerfi\07244-R6 221 - dwg