Grunnmynd

Samþykkt þann
26 JUL 2016
Byggingarfulltrúinn í Hafnarfirði
F.h. Sigurður Steinar Jónsson

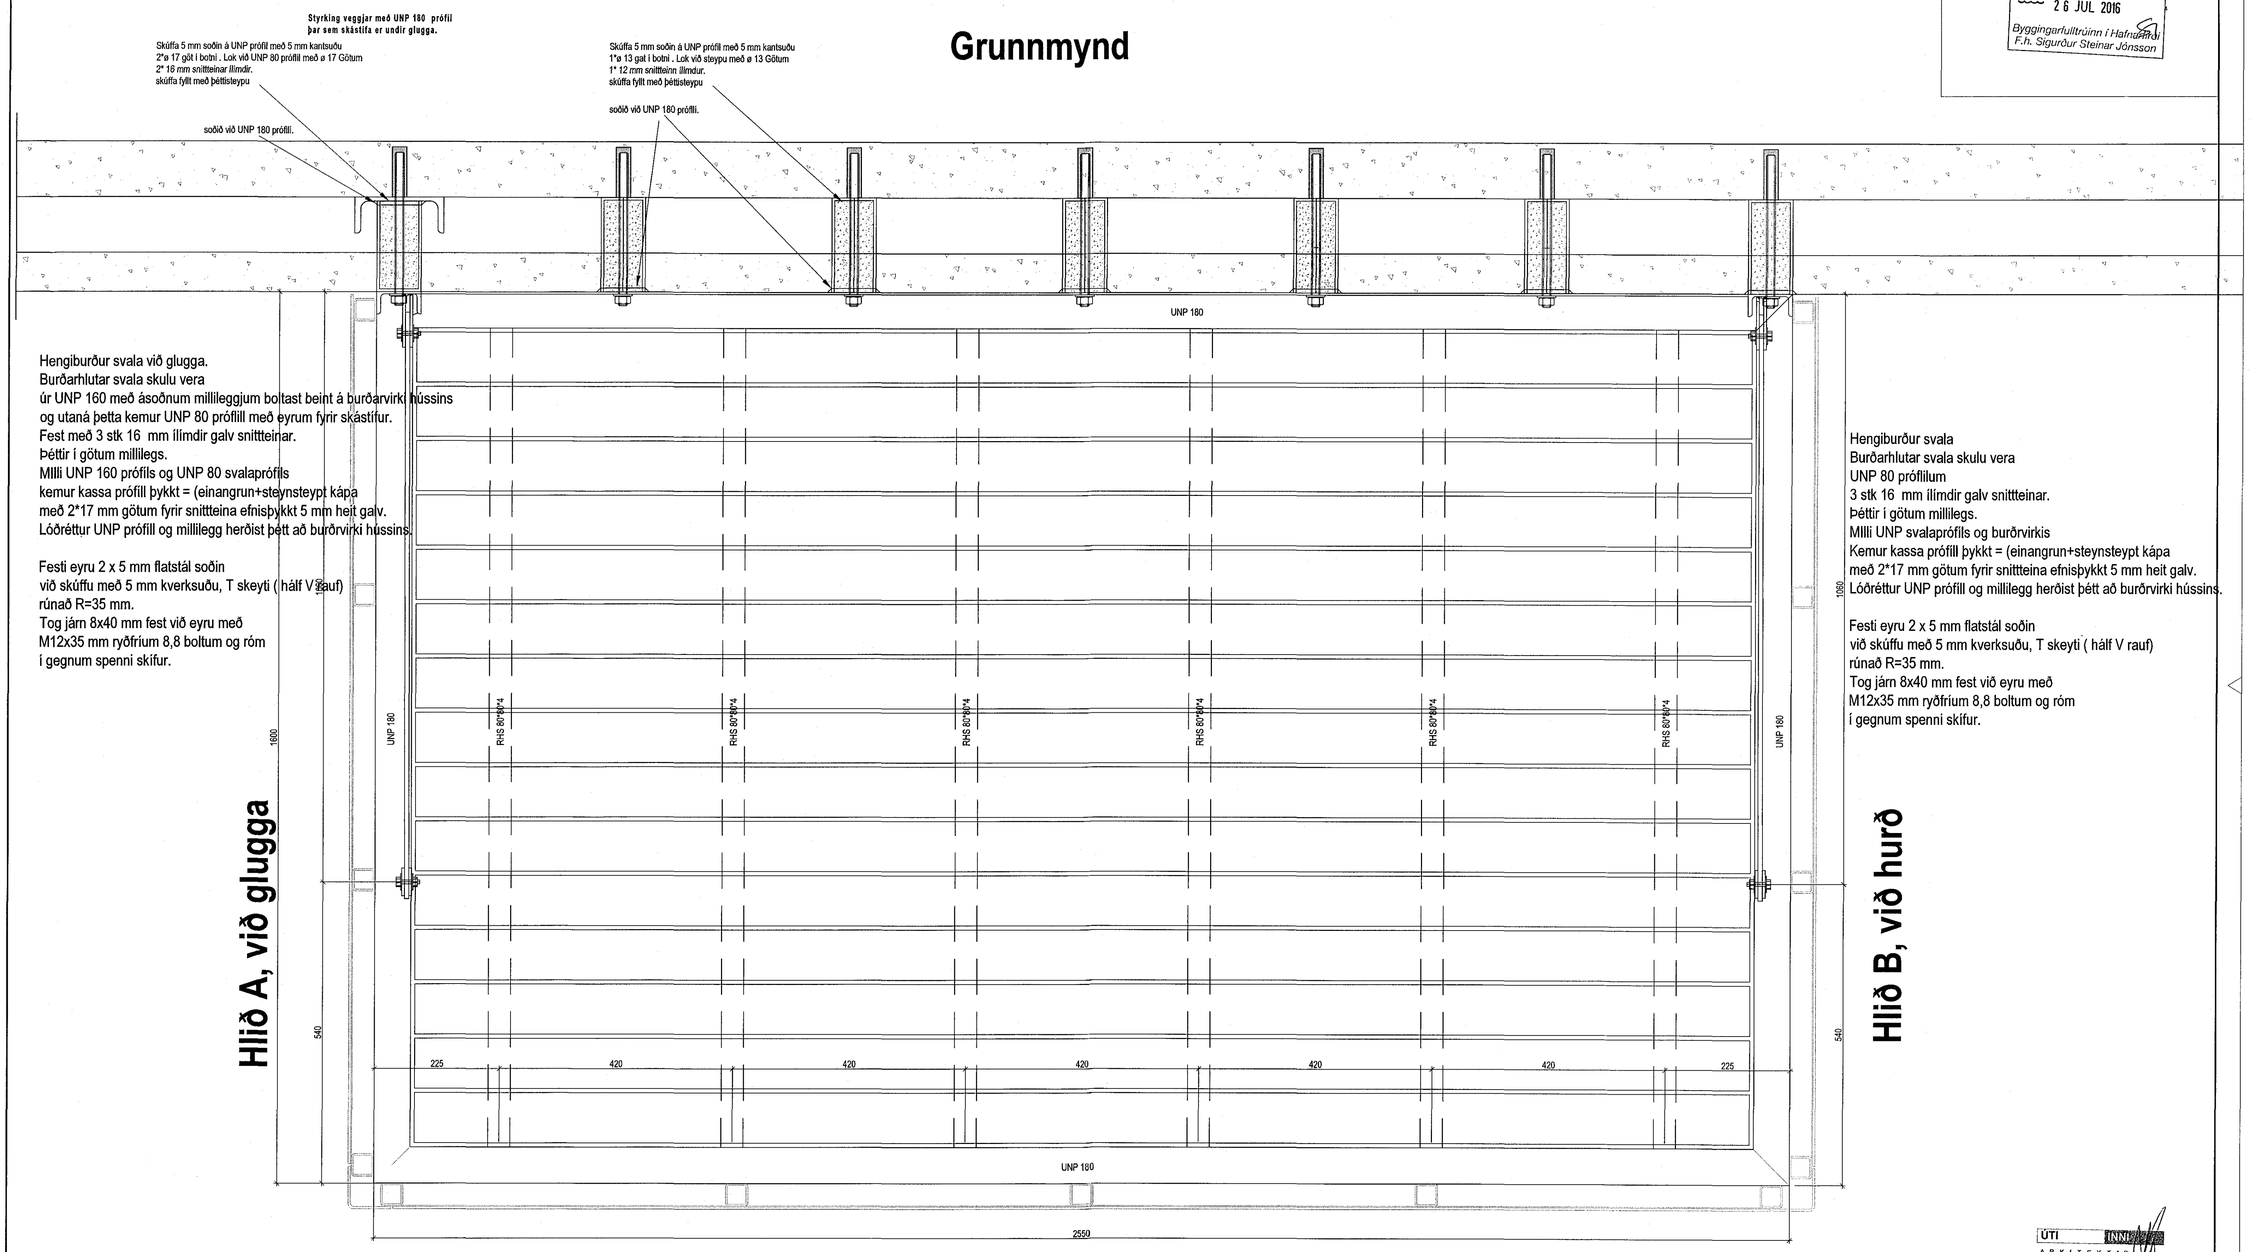

Hengiburður svala við glugga.
Burðarhlutar svala skulu vera
úr UNP 160 með ásoðnum millileggjum boltast beint á burðarvirki hússins
og utaná þetta kemur UNP 80 prófílill með eyrum fyrir skástífur.
Fest með 3 stk 16 mm ílímdir galv snittteinar.
Þéttir í götum millilegs.
MIlli UNP 160 prófíls og UNP 80 svalaprófils
kemur kassa prófill þykkt = (einangrun+steynsteypt kápa
með 2*17 mm götum fyrir snittteina efnisþykkt 5 mm heit galv.
Lóðréttur UNP prófill og millilegg herðist þétt að burðrvirki hússins.

Festi eyru 2 x 5 mm flatstál soðin
við skúffu með 5 mm kverksuðu, T skeyti (hálf V rauf)
rúnað R=35 mm.
Tog járn 8x40 mm fest við eyru með
M12x35 mm ryðfríum 8,8 boltum og róm
í gegnum spenni skífur.

Hengiburður svala
Burðarhlutar svala skulu vera
UNP 80 prófílilum
3 stk 16 mm ílímdir galv snittteinar.
Þéttir í götum millilegs.
MIlli UNP svalaprófils og burðrvirkis
Kemur kassa prófill þykkt = (einangrun+steynsteypt kápa
með 2*17 mm götum fyrir snittteina efnisþykkt 5 mm heit galv.
Lóðréttur UNP prófill og millilegg herðist þétt að burðrvirki hússins.

Festi eyru 2 x 5 mm flatstál soðin
við skúffu með 5 mm kverksuðu, T skeyti (hálf V rauf)
rúnað R=35 mm.
Tog járn 8x40 mm fest við eyru með
M12x35 mm ryðfríum 8,8 boltum og róm
í gegnum spenni skífur.

ÚTI INNI
ARKITEKTAR
Jón Þór Þorvaldsson Al. ARSA
Kt.021256 7576

Norðurhella 8 Hafnafjörður

Burðarvirki
Léttar svalir
Grunnmynd

HANNAÐ ÁB	TEIKNAÐ ÁB	MKV. 1/5	VERKNR. V15-084
SAMÞ.		SKRÁ	TEIKN. NR.
ÚTGÁFA	DAGS.	NAFN	ÁBNIÐ. Ágúst Birgisson 160557-4199
			DAGS. 06.07.2016
			B01

VÍÐSJÁ
VERKFRÆÐISTOFA FRV
TRYGGVAGATA 11, 101 REYKJAVÍK
SÍMI: 561 9040, NETFANG: vidsja@vidsja.is
www.vidsja.is