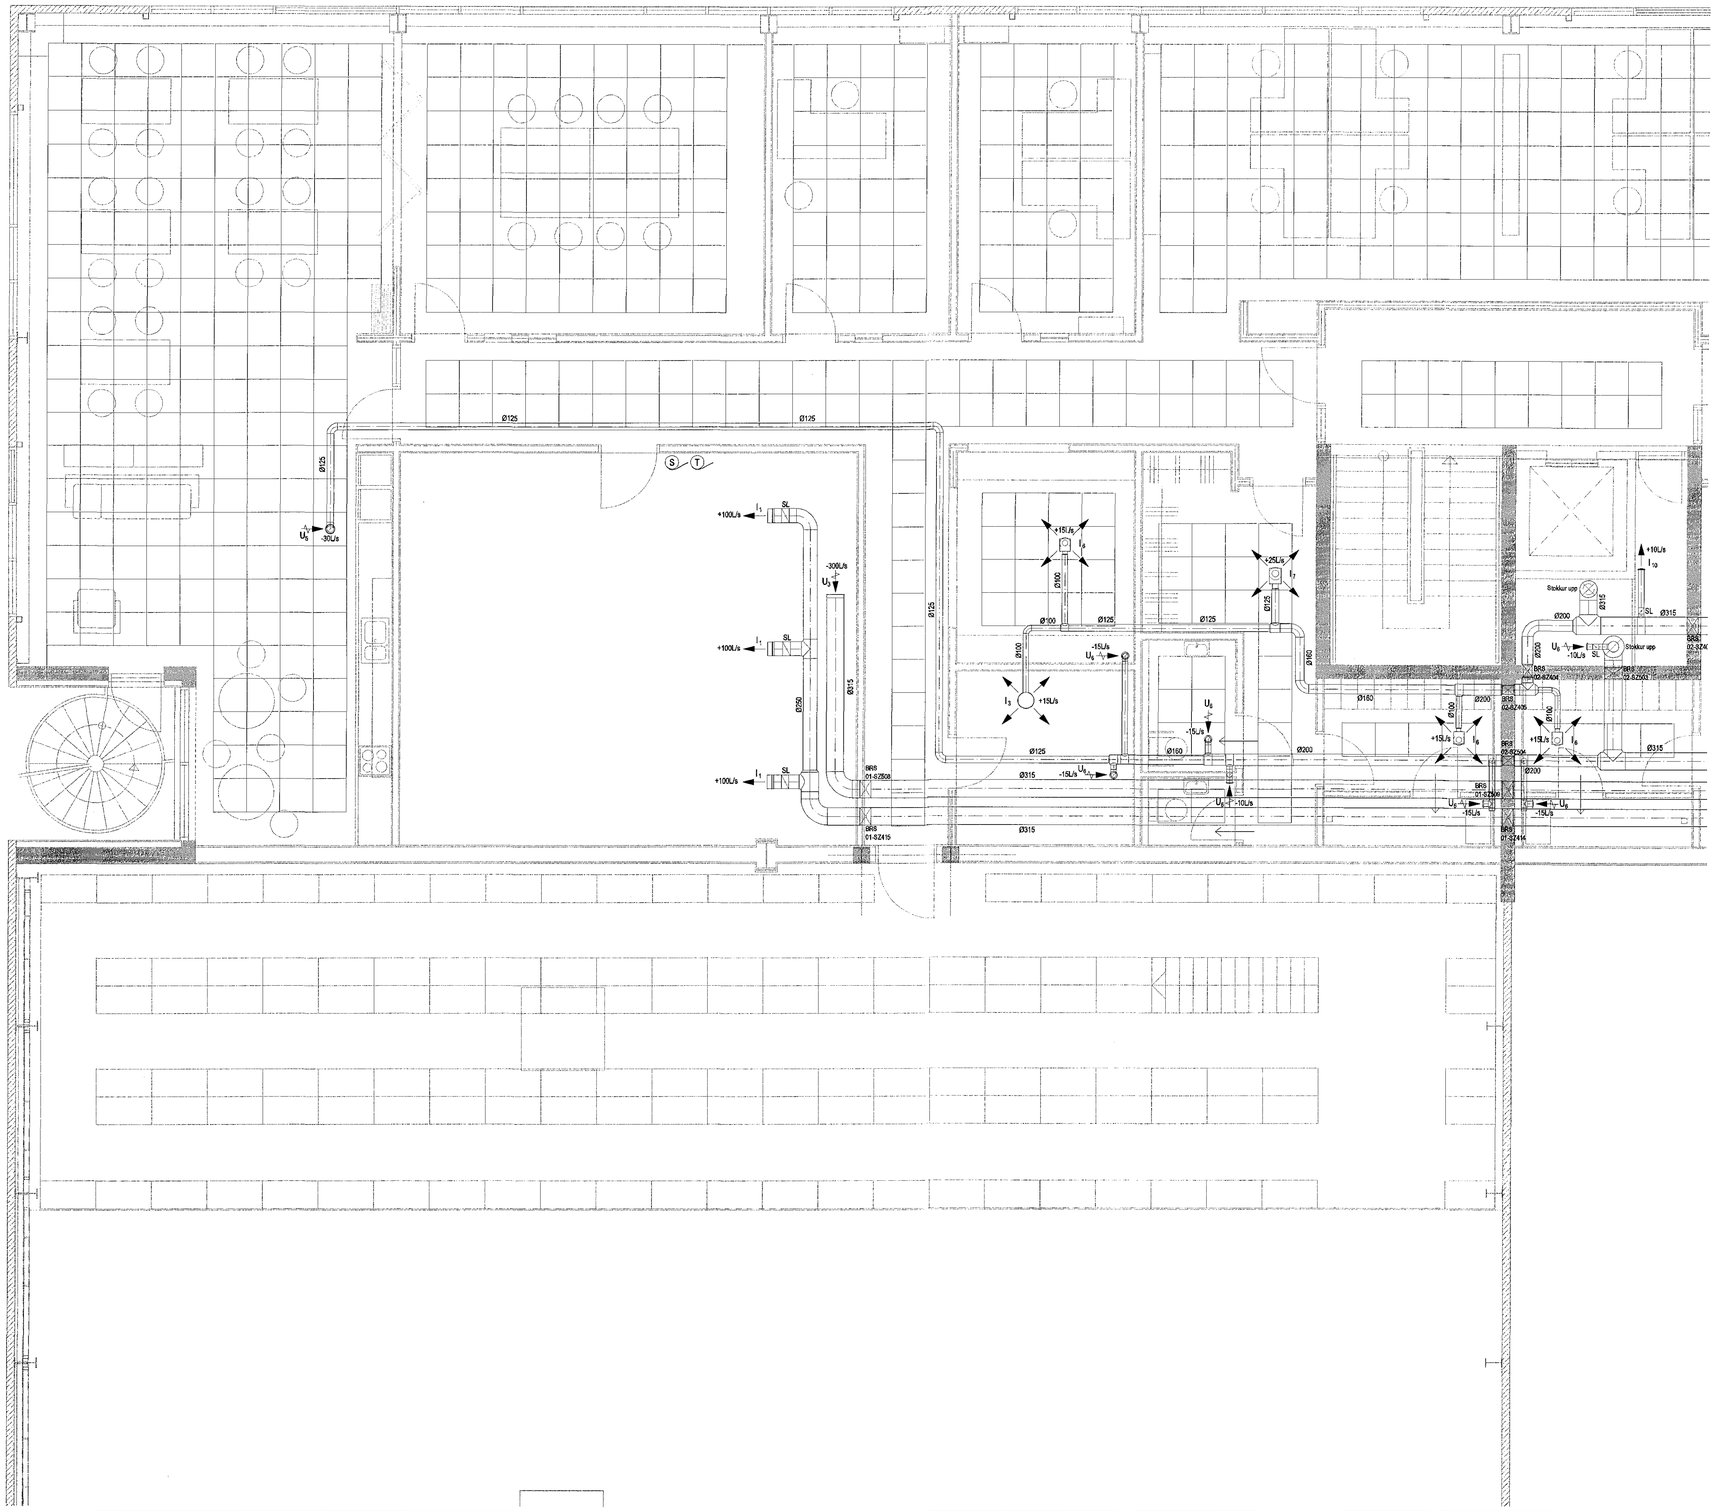

Sampykkt þann
27 JUL 2016
Byggingarfulltrúinn í Hafnarfirði
F.h. Sigurður Steinar Jónsson

Áritun hönnunarstjóra

Dagsetning aðaluppdráttar

Skýringar:

- Almennar skýringar sjá teikningu L0 000
- Innblásturs- og útsogsstokka loftræsikerfis fyrir minjageymslur, kerfi 360.01, skal hitaeinangra með 25mm steinull með álfilmu

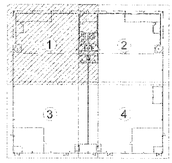

Lykilmynd

Útg.	Dags.	Skýring	Hannað/Yfirfarið
			Sig. Hallgrímsson

VSB_
VERKFRÆÐISTOFA
Bæjarhrauni 20 / 220 Hafnarfjörður
Kennitala 710706-2699
Sími 555 9600
vsb@vsb.is / www.vsb.is

Áritun séruhönnuðar
Sveinn Áki Sverrisson
Kt: 230855 5609 • aki@vsb.is

Verkheiti
TJARNAVELLIR 11
HAFNARFIRÐI

Verkhluti
Loftræsing
2.hæð
Grunnmynd 1

Hannað	Teiknað	Yfirfarið	Kvarði		Stöð
BIB	BIB	SÁS	1:50	/ A1	-
Dags.		Verkefni	Teikning		Útgáfa
15.06.2016		15201	L1 021		-

V:\2015\15201 Tjarnarvellir 11 - Þjóðminjasafn\DWG-Teikningar\T2-Project_Navigator\Tjarnarvellir 11 - Þjóðminjasafn\05Sheet List\15201-L1 021-L1 022-.dwg