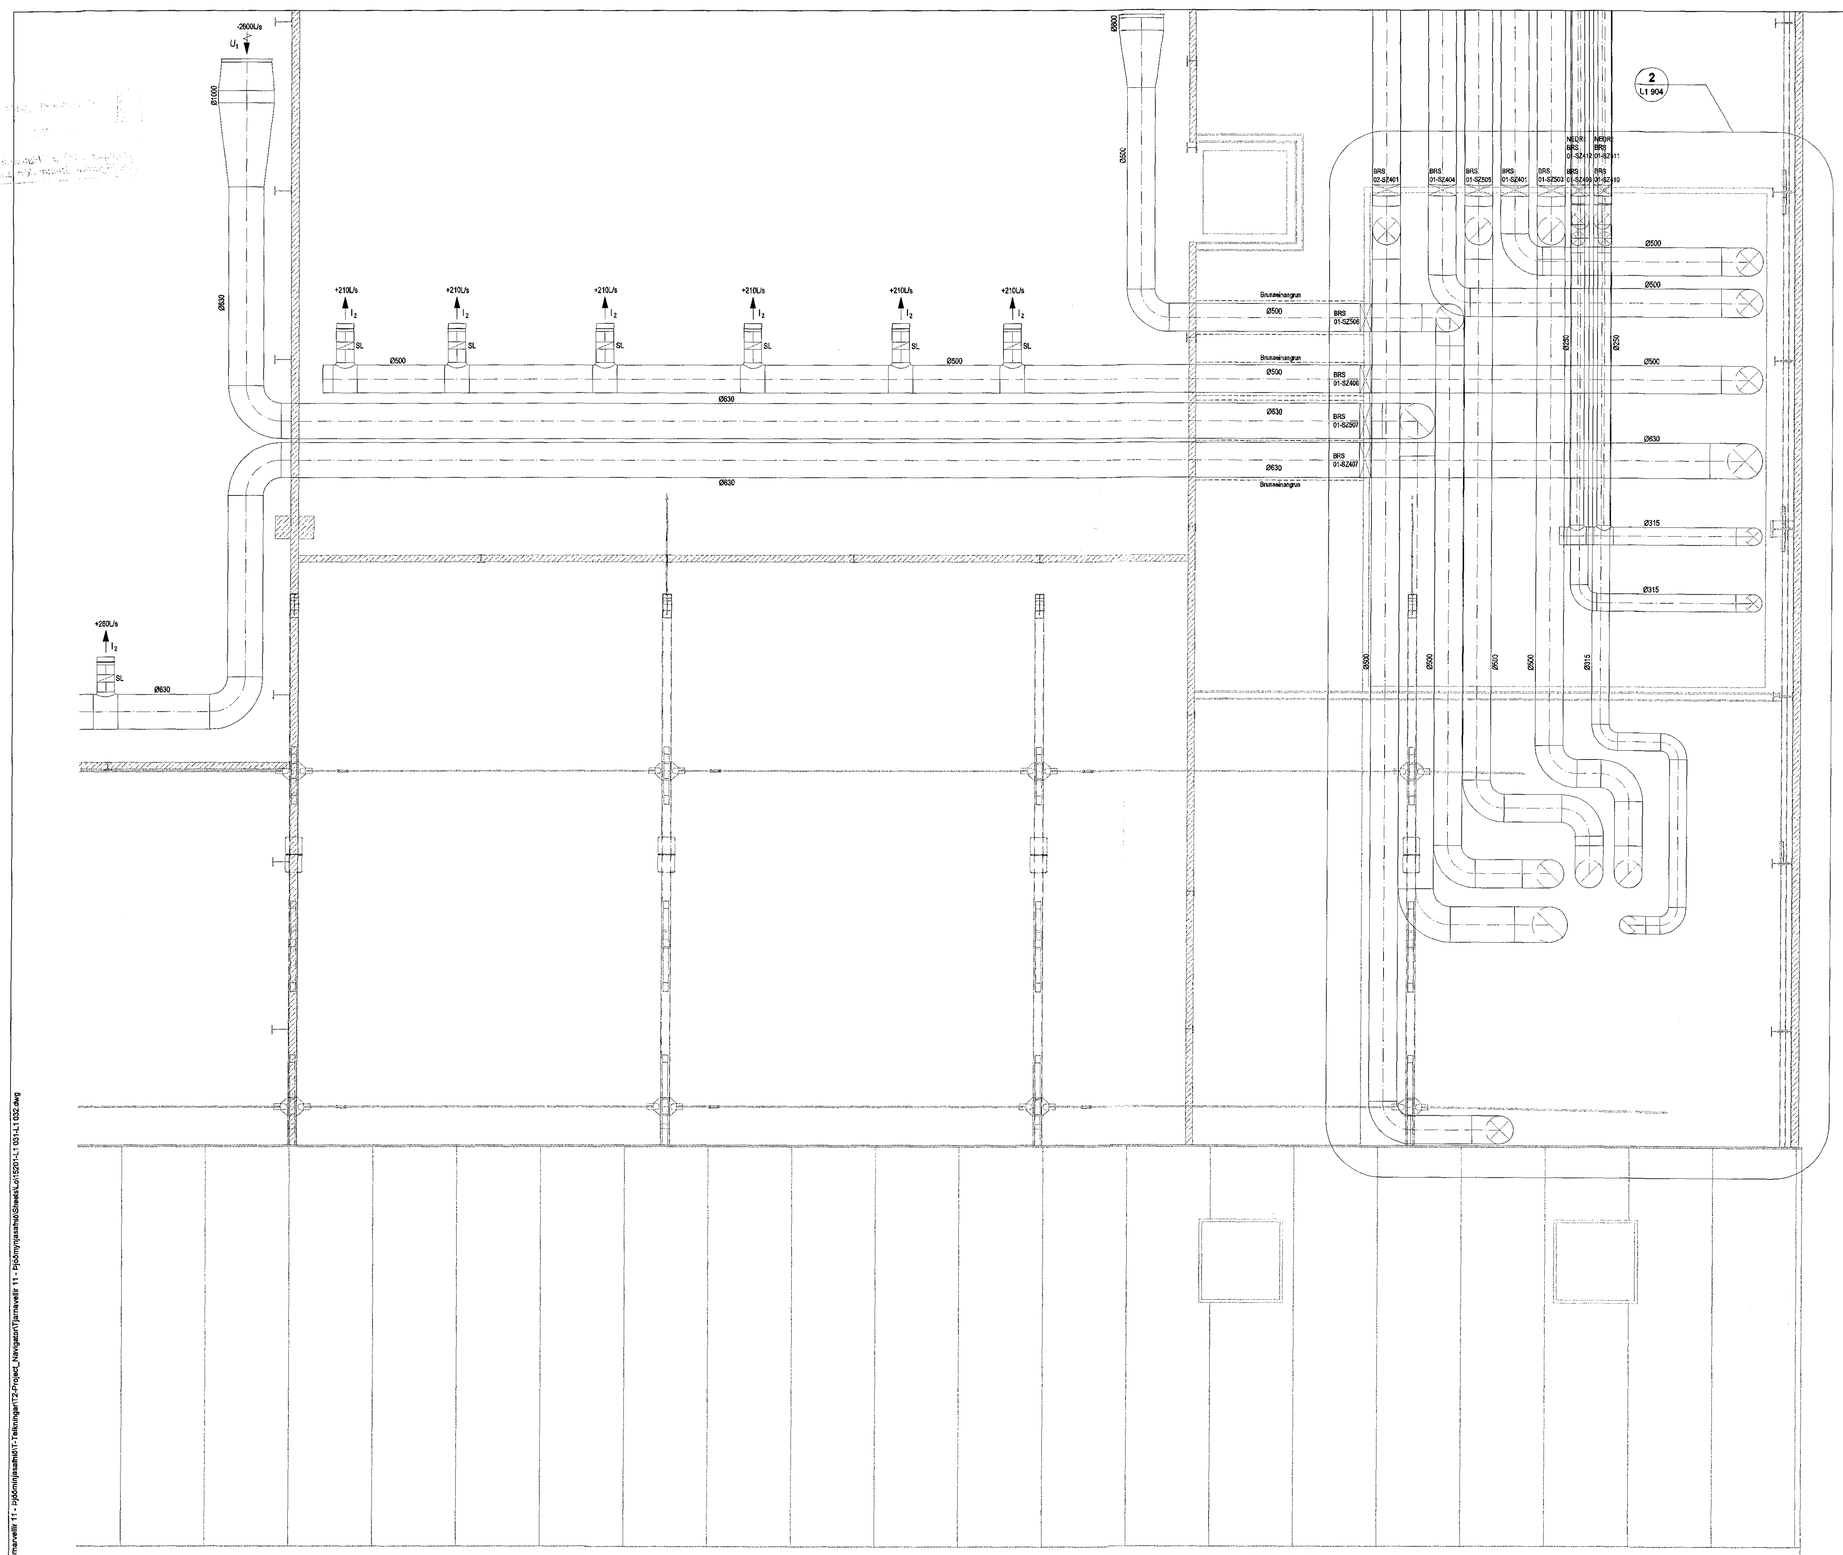

V:\2015\15201 Tjarnarvellir 11 - pjóðmynjasafn\01-Teikningar\72-Project_Navigator\Tjarnarvellir 11 - Þjóðmynjasafn\Sheets\Loft\15201-L1 001-L1 002.dwg

Samþykkt þann
27 JUL 2016
Byggingarfulltrúinn í Hafnarfirði
F.h. Sigurður Steinar Jónsson

Áritun hönnunarstjóra

Dagsetning aðaluppdrátta

Skýringar:

- Almennar skýringar sjá teikningu L0 000
- Innblásturs- og útsogsstokka loftræsikerfis fyrir minjageymslur, kerfi 360.01, skal hitaeinangra með 25mm steinull með álfilmu

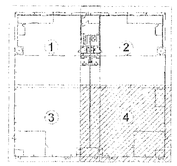

Lykilmynd

Útg.	Dags.	Skýring	Hannað/Yfirfarið

VSB_
VERKFRÆÐISTOFA

Sig. Helgason

Bæjarhrauni 20 / 220 Hafnarfjörður
Kennitala 710796-2899
Sími 585 8600
vsb@vsb.is / www.vsb.is

Áritun sérhönnuðar
Sveinn Áki Sverrisson
Kt: 230855 5609 • ak@vsb.is

Verkheiti
TJARNAVELLIR 11
HAFNARFIRÐI

Verkhluti
Loftræsing
3.hæð
Grunnmynd 4

Hannað	Teiknað	Yfirfarið	Kvarði		Stöðu
BIB	BIB	SÁS	1:50	/ A1	-
Dags.		Verkefni	Teikning		Útgáfa
15.06.2016		15201	L1 034		-