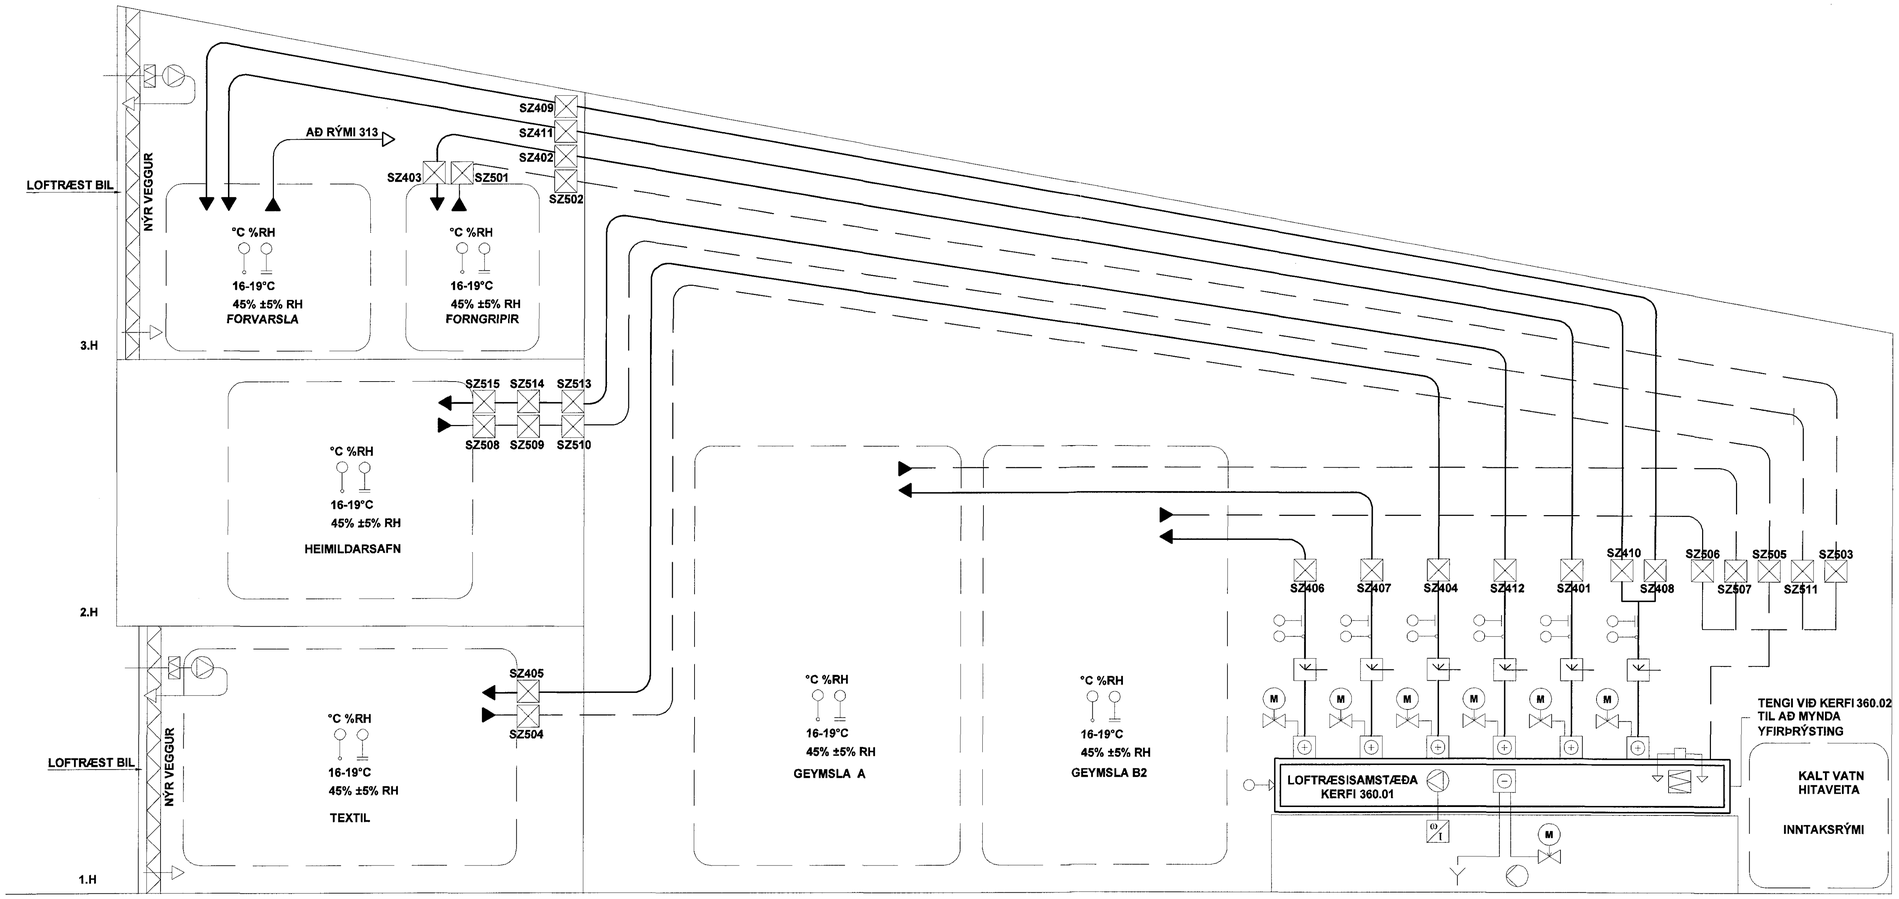

1 L1 803 **Kerfismynd af lagnaleiðum - kerfi 360.01**
Þjónustar geymslur - ekki í kvarða

Samþykkt þann
27 JUL 2016
Byggingarfulltrúinn í Hafnarfirði
F.h. Sigurður Steinar Jónsson

Áritun hönnunarstjóra

Dagsetning aðaluppdráttar

Skýringar:

- Almennar skýringar sjá teikningu L0 000
- Innblásturs- og útsogsstokka loftræsikerfis fyrir minjageymslur, kerfi 360.01, skal hitaeinangra með 25mm steinull með álfilmu

Útg.	Dags.	Skýring	Hannað/Yfirfarið

VSB VERKFRÆÐISTOFA

Bæjarhrauni 20 / 220 Hafnarfjörður
Kennitala 710796-2899
Sími 585 8600
vsb@vsb.is / www.vsb.is

Áritun sérhönnuðar
Sveinn Áki Sverrisson
Kt: 230855 5609 - aki@vsb.is

Verkheiti
TJARNAVELLIR 11
HAFNARFIRÐI

Verkhluti
Loftræsing
Kerfi fyrir vörslu muna - nr. 360.01
Kerfismynd og lagnaleiðir

Hannað	Teiknað	Yfirfarið	Kvarði	Stærð
BIB	BIB	SÁS	/ A1	-

Dags.	Verknúmer	Teikning	Útgáfa
15.06.2016	15201	L1 801	-

V:\201\15\201 Tjarnarvellir 11 - Þjónustuíbúðir\07-Teikningar\72-Project_Navigator\Tjarnavellir 11 - Þjónustuíbúðir\Skissur\Lo\15201-L1 801 - .dwg