



VEGGUR MED HLÖDUDYRUM 1:20

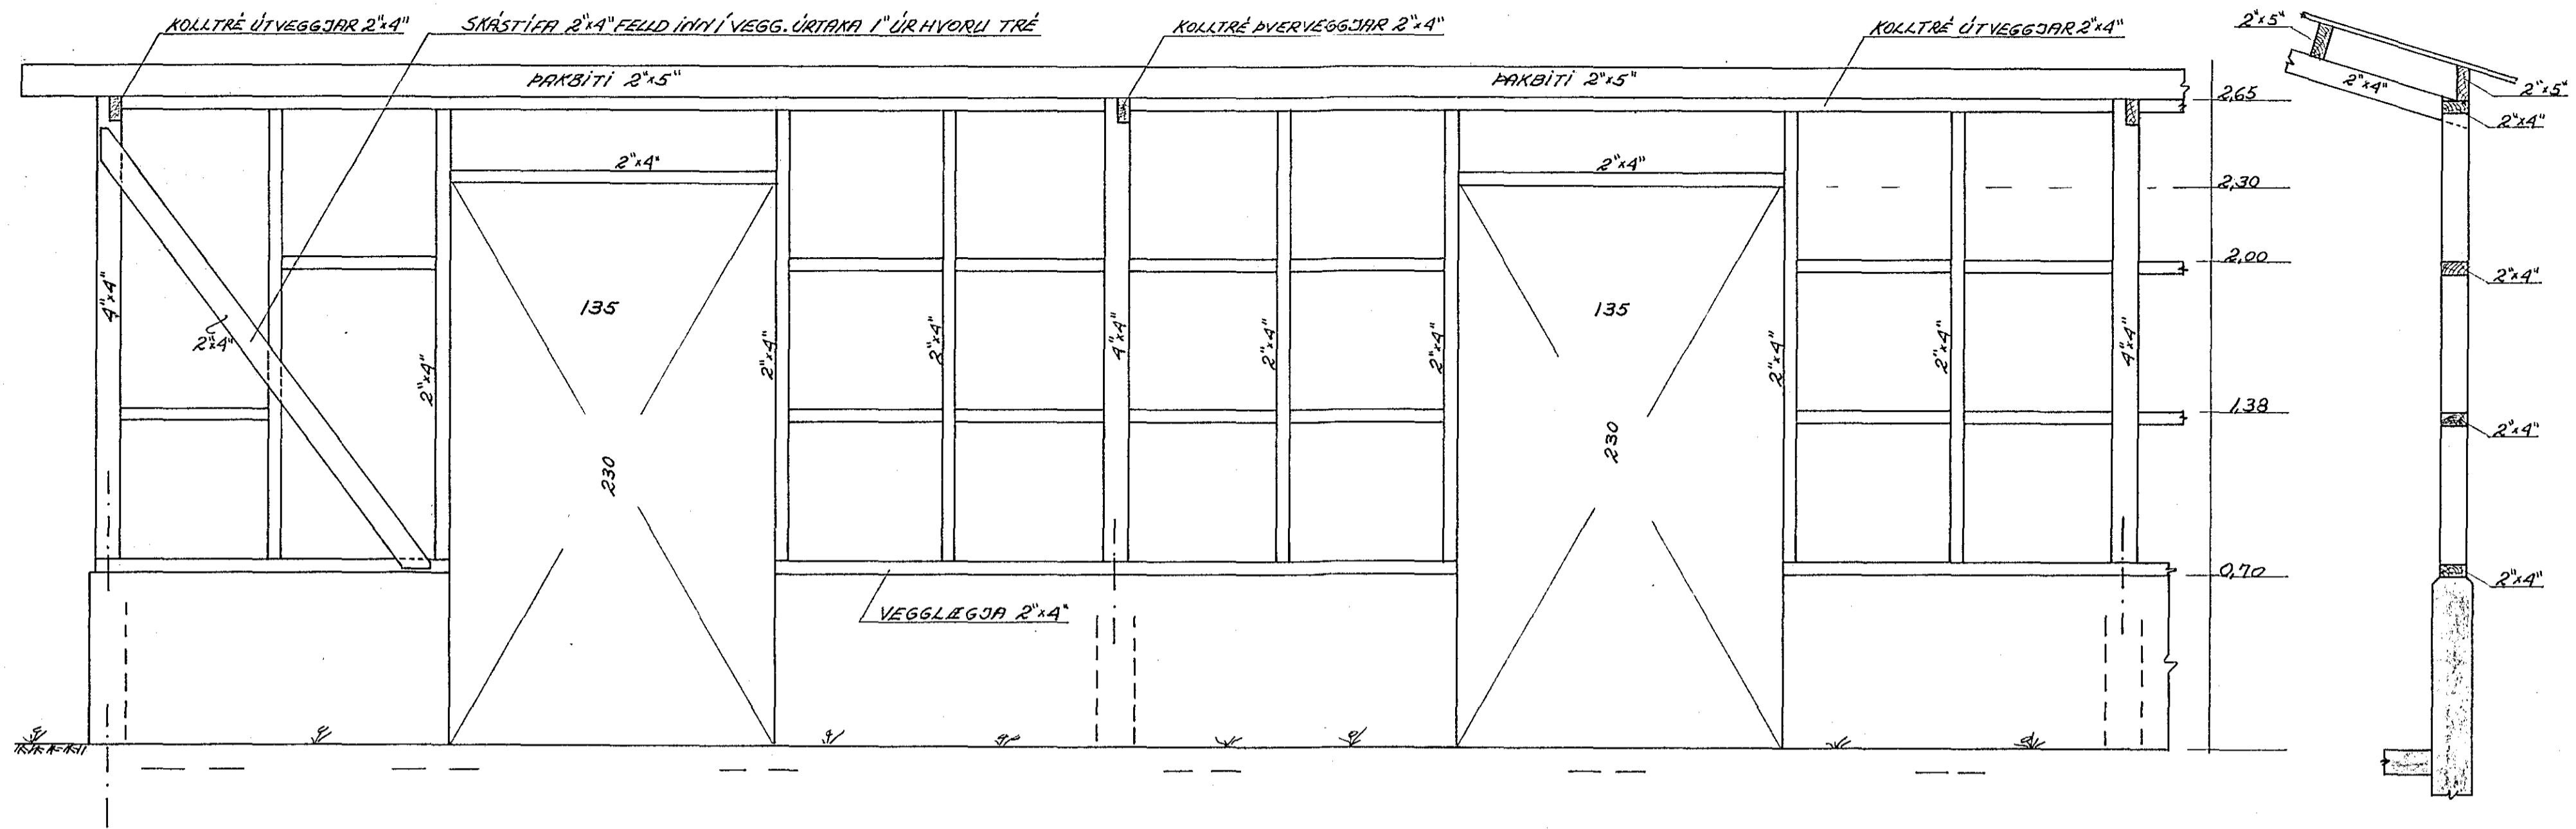


GLUGGAVEGGUR 1:20

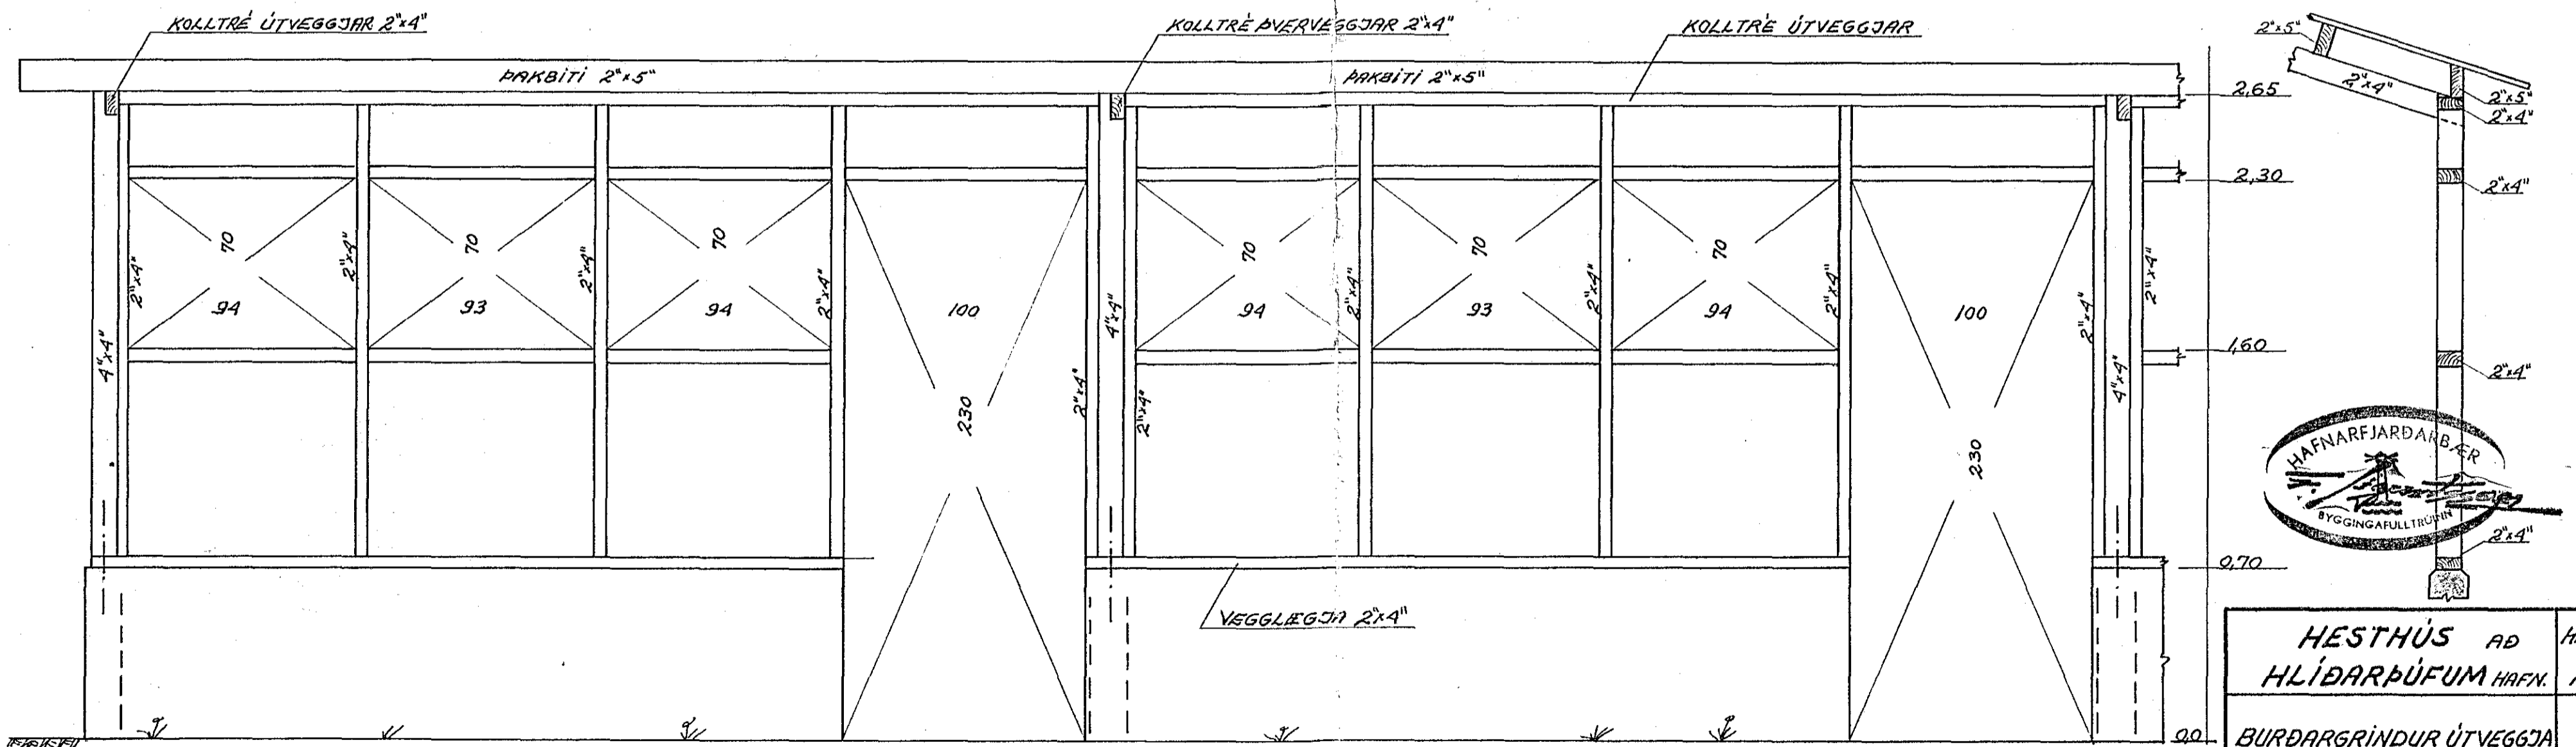

LAUSHOLI ERU 2x4"

ADRAR MÁLSETNINGAR
SJA TEIKN NR. 2
SAMSETNINGAR SJA SÉRTEIKN.

121327

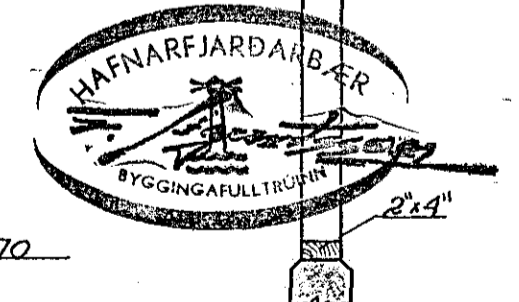

HESTHÚS AD HLÍÐARPÚFUM HAFN.	HAFNARFIRÐI ÁGÚST '79
BURDARGRINDUR ÚTVEGGJA HLÍÐARMYNDIR, SNÍÐ	TEIKN. NR. 3
	REIKN. V.P.P. TEIKN. V.P.P.
HALLDÓR HANNESSON BYGG.VERKFR. GUNNARSSUNDI 10 HAFNARFIRÐI	