


1412339 04.08.16

Sampykkt þann
12 AUG 2016
Byggingartúlltrúinn í Hafnarfjörð
F.h. Sigurður Steinar Jónsson

SKÝRINGAR:

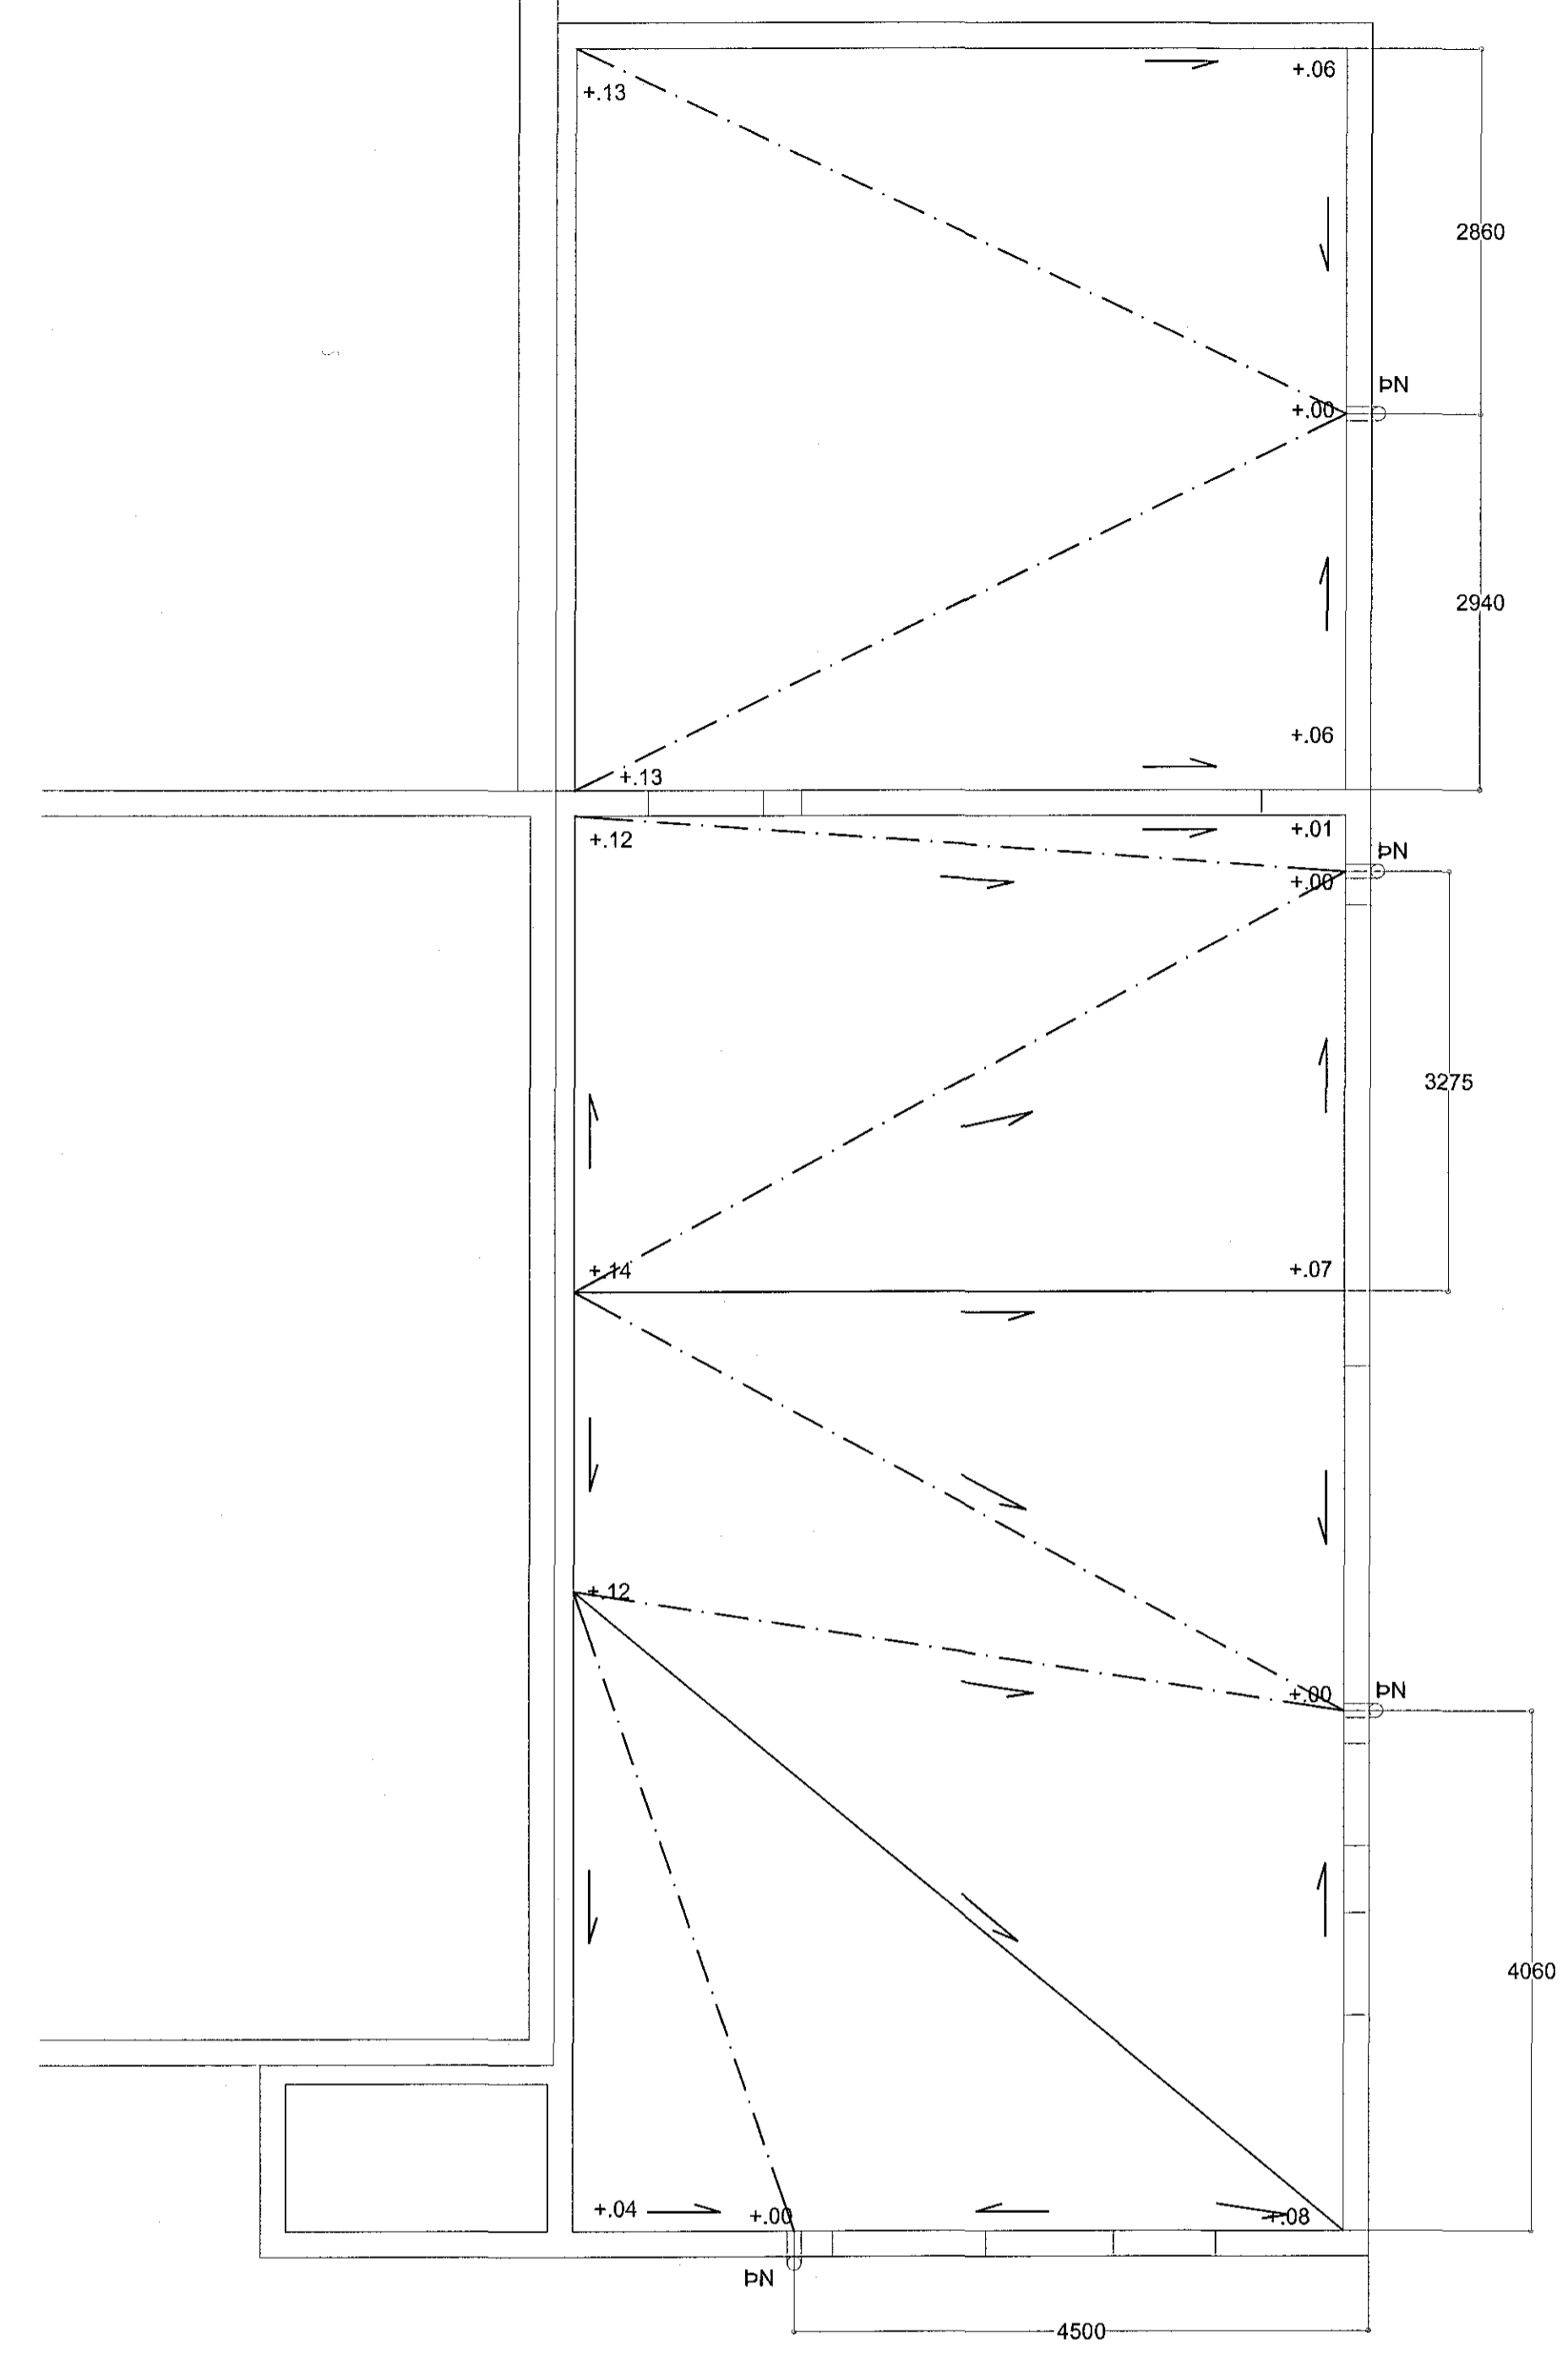


ÞAKHALLAPLAN mkv. 1:50

ENDURSKOÐUN:	DAGS:	TEKNI:	YFIRF.
H:			
G:			
F:			
E:			
D:			
C:			
B:			
A:			

VERKSALPI
GULLMOLAR EHF.
VERKHEIÐI
EYRARTRÖÐ 4, HAFNARFJÖRÐUR
EYR
BURÐARÞOL - ÞAKHALLAPLAN

VERKFRÆÐISTOFAN	TEKNI
möndull	2325-S-102
Staðsetning: 100 Reykjavík Sími: 892-7991, M. 591104-1139	YFIRFARID
Netfang: sveinur@möndull.is SVEINUR JÓNSSON	VERK NR
Byggingaverktæðingur	BLAD NR
	2325 S-102

SJÁ ENNFREMUR SKÝRINGAR Á TEIKNINGU S-001

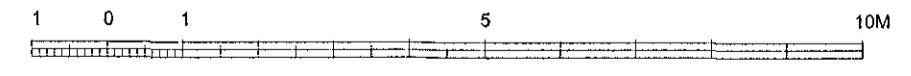

Tekning þess er gefin til að undirbúa þær hönd skjalaðar höfundaréttir.
Teikningunni má ekki nota nema í því efni sem henni er ætlað.