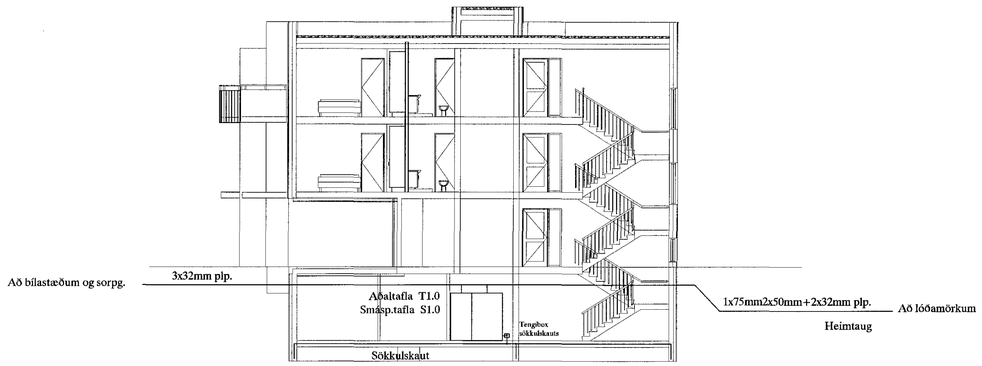

SNIÐ Í INNTAK M. 1:100

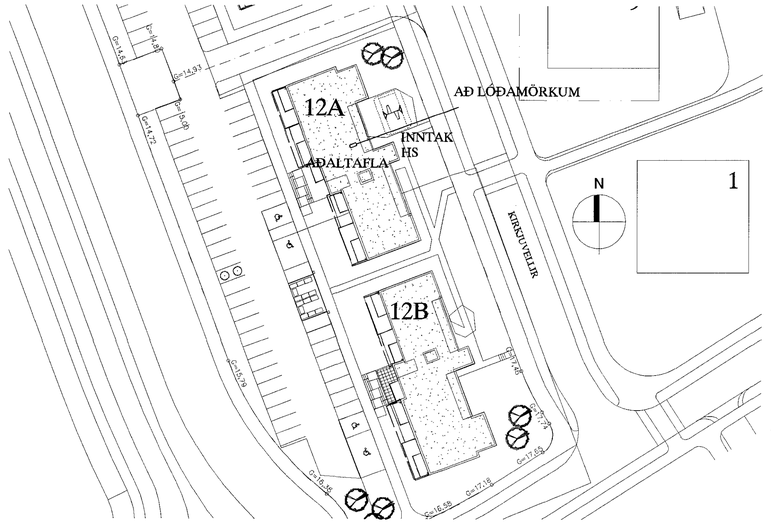

AFSTÖÐUMYND M. 1:500

Samþykkt þann
24 AUG 2016
Byggingarfulltrúinn í Hafnarfirði
F.h. Sigurður Steinar Jónsson

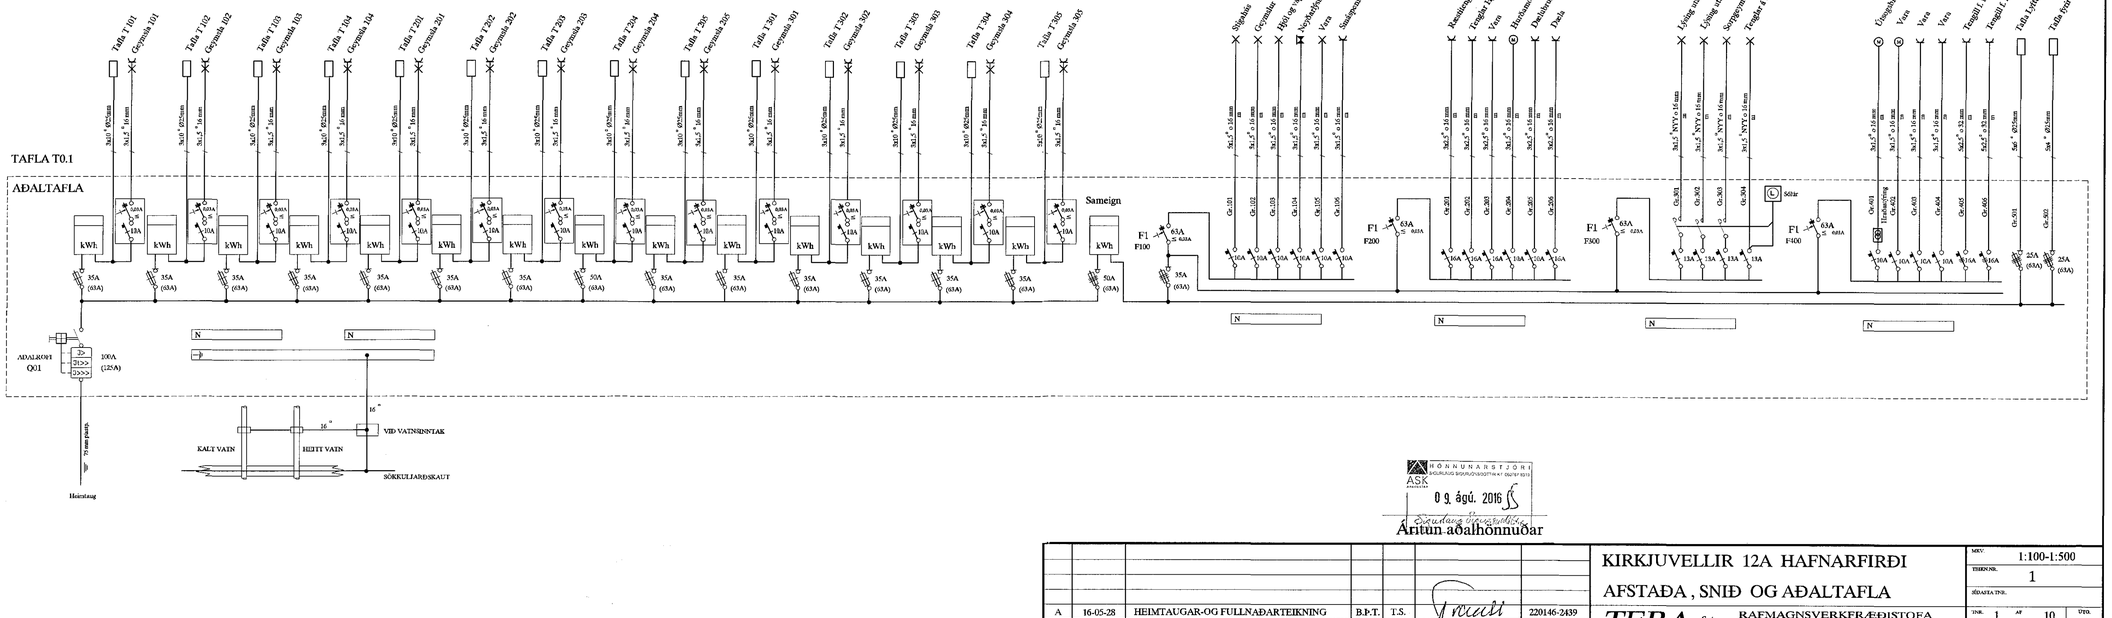

HÖNNUNARSTJÓRI
ASK
0 9. ágú. 2016
Samþykkt á uppdrátt
Áritun aðalhönnuðar

A	16-05-28	HEIMTAUGAR-OG FULLNAÐARTEIKNING	B.Þ.T.	T.S.		220146-2439
ÚTG.	DAGS.		TEIKN.	HANNAÐ	SAMÞYKKT	KENNITALA

KIRKJUVELLIR 12A HAFNARFIRÐI

AFSTAÐA , SNIÐ OG AÐALTAFLA

TERA ehf. RAFMAGNSVERKFRÆÐISTOFA
RAÐMUND BELLERSEN RAFMAGNSTÆKNIFR. SÍMI 5687388
TRAUSTI SVEINSSON RAFMAGNSHÖNNUÐ SÍMI 5687390

MKV.	1:100-1:500
TEIKNR.	1
SÉRSTA TNR.	
TNR. 1 AF 10	ÚTG. A
VERKNR.	15-026