Samþykkt þann
24 AUG 2016
Byggingarfulltrúinn í Hafnarfirði
F.h. Sigurður Steinar Jónsson

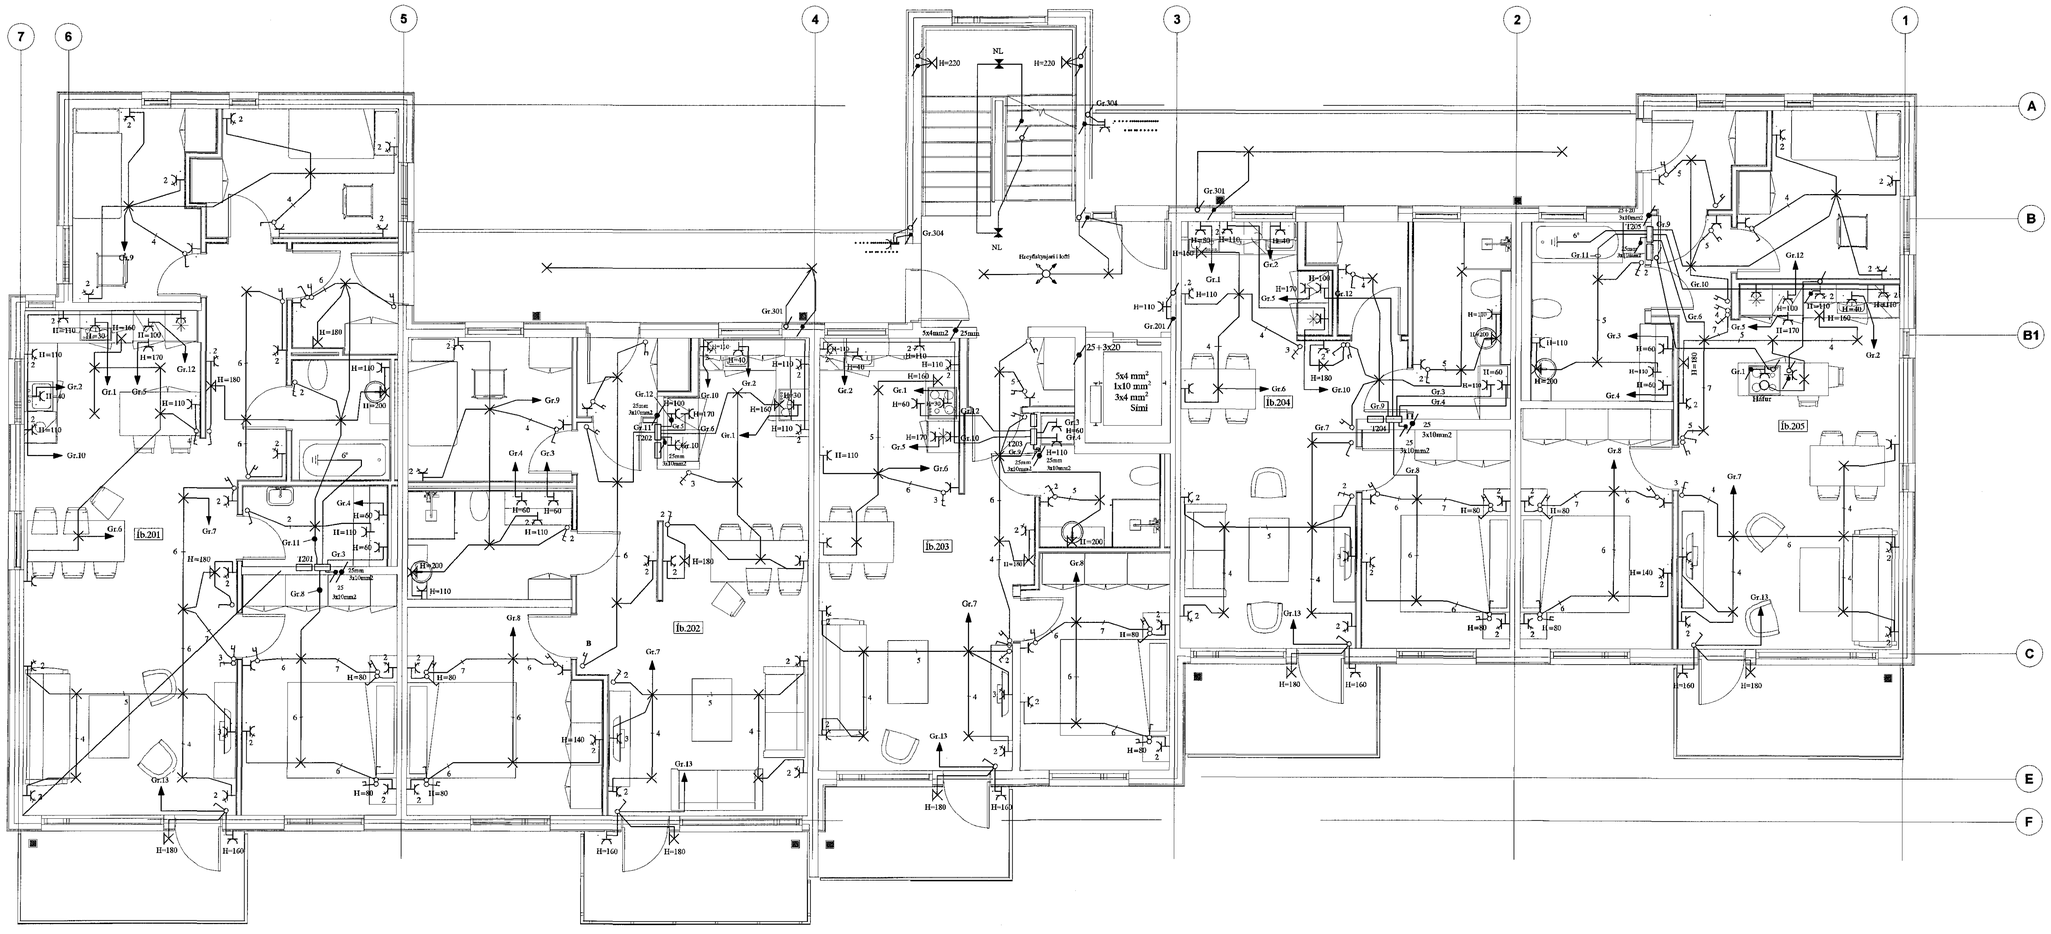

2. HÆÐ

SKÝRINGAR

LAGNIR ERU HULDAR 16mm PLASTPÍPUR OG TAUGAR 3x1,5
HÆÐ Á ROFUM SÉ 105 sm.
TENGLAR VIÐ ROFA SÉU Í SÖMU HÆÐ OG ROFAR.
HÆÐ Á TENGLUM SÉ 20sm.
HÆÐ Á VEGGLJÓSUM YFIR VÖSKUM SÉ 200sm.
MÁLSTRAUMUR ROFA SÉ 10A, EN TENGLA 16A.
} NEMA ANNARS SÉ GETIÐ

L = SJÓNVARP, F = BÆJARSÍMI, T = HITANEMAR F. GÓLFHITA H=160sm
H = HÁTALARADÓSIR H=20sm, DS = DYRASÍMI H=130sm
HITANEMI FYRIR GÓLFHITA H=155
HANDBOÐI
R REYKSKYNJARI optiskur
HREYFISKYNJARI þJÓFAVARNARKERFIS H=V/LOFT

HÖNNUNARSTJÓRI
SIGURLAUG SIGURÐARDÓTTIR KT. 0107674319
ASK
09. ágú. 2016
Sigurlaug Sigurðardóttir
Áritun aðalhönnuðar

A	16-05-28	HEIMTAUGAR-OG FULLNAÐARTEIKNING	B.Þ.T.	T.S.		220146-2439	KIRKJUVELLIR 12A HAFNARFIRÐI
ÚTG.	DAGS.		TEIKN.	HANNAÐ	SAMÞYKKT	KENNITALA	RAFLÖGN 2. HÆÐ

TERA S/F RAFMAGNSVERKFRÆÐISTOFA
EDMUND BELLEHNSEN RAFMAGNSFRÆÐIN SÍMI 5687588
TRAUSTI SVEINBJÖRNSSON RAFMAGNSHÖNNUN SÍMI 5687590

MKV. 1:50
TEIKN.NR. 4
SÍÐASTA ÚTG.
TNR. 4 AF 10
VISKNR. 15-026
ÚTG. A