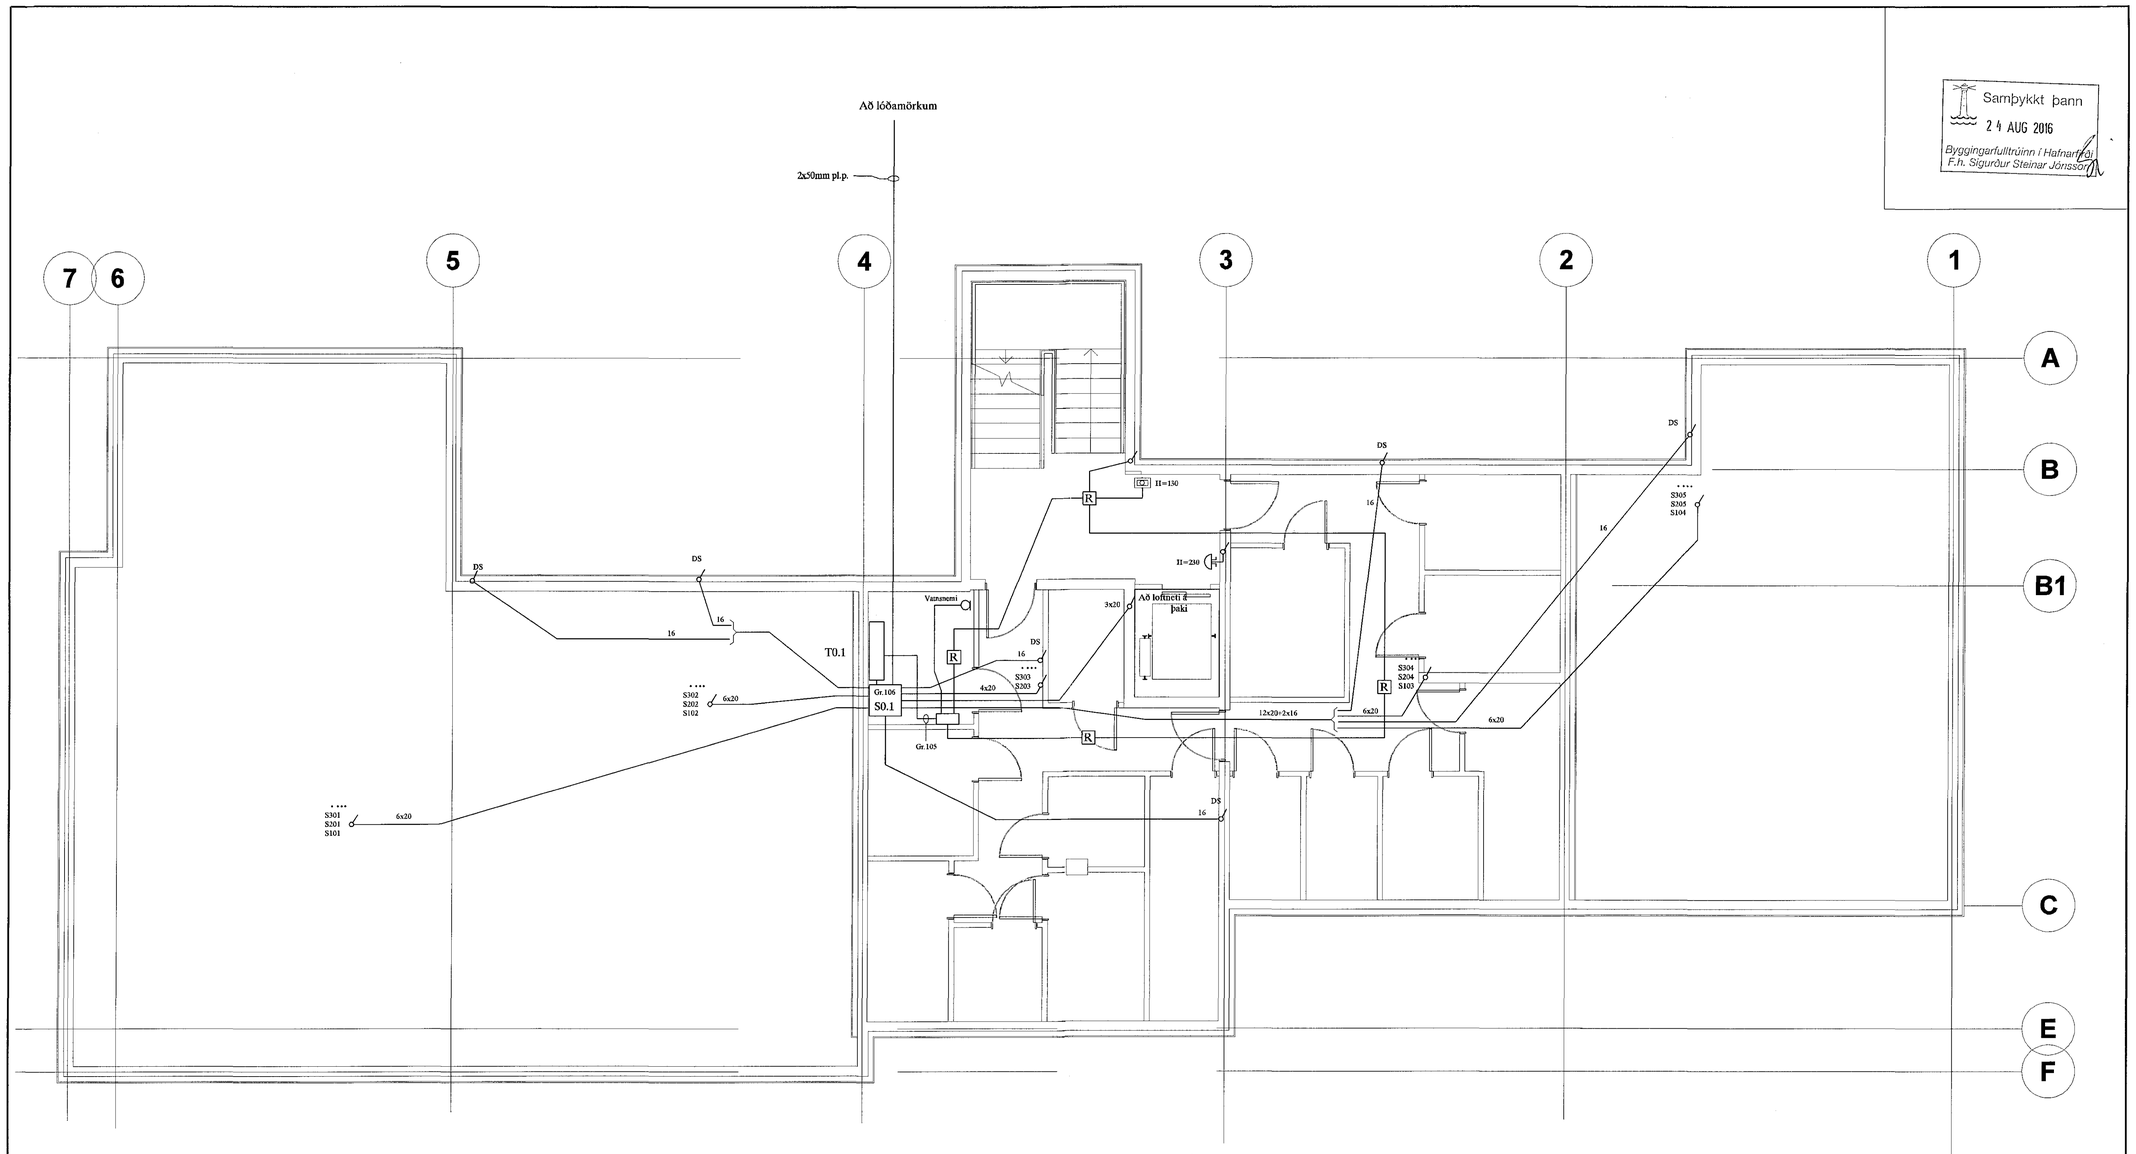

KJALLARI

Samþykkt þann
24 AUG 2016
Byggingarfulltrúinn í Hafnarfirði
F.h. Sigurður Steinar Jónsson

SKÝRINGAR

LAGNIR ERU HULDAR 16mm PLASTPÍPUR OG TAUGAR 3x1,5
HÆÐ Á ROFUM SÉ 105 sm.
TENGLAR VIÐ ROFA SÉU Í SÖMU HÆÐ OG ROFAR.
HÆÐ Á TENGLUM SÉ 20sm.
HÆÐ Á VEGGLJÓSUM YFIR VÖSKUM SÉ 200sm.
MÁLSTRAUMUR ROFA SÉ 10A, EN TENGLA 16A.
} NEMA ANNARS SÉ GETIÐ

L = SJÓNVARP, F = BÆJARSÍMI, T = HITANEMAR F. GÓLFHITA H=160sm
H = HÁTALARADÓSIR H=20sm, DS = DYRASÍMI H=130sm
HITANEMI FYRIR GÓLFHITA H=155
HANDBOÐI
R REYKSKYNJARI optiskur
HREYFISKYNJARI þJÓFAVARNARKERFIS H=V/LOFT

HÖNNUNARSTJÓRI
ASK
09. ágú. 2016
Sigurður Sigurðsson

Áritun aðalhönnuðar

ÚTG.	DAGS.		TEKN.	HANNAÐ	SAMÞYKKT	KENNITALA
A	16-05-28	HEIMTAUGAR-OG FULLNAÐARTEIKNING	B.Þ.T.	T.S.		220146-2439

KIRKJUVELLIR 12A HAFNARFIRÐI
SMÁSPENNULÖGN KJALLARA

TERA S/F
RAFMAGNSVERKFRÆÐISTOFA
EDMUND BELLERSEN RAFMAGNSTÆKNIR SÍMI 5687588
TRAUSTI SVEINBJÖRNSSON RAFMAGNSHÖNNUÐ SÍMI 5687590

MKV.	1:50
TEIKN.NR.	6
SÍÐASTA INR.	
TNR. 6 AF 10	ÚTG. A
VERKNR. 15-026	