17/08/16 1512007

Samþykkt þann
24 AUG 2016
Byggingarfulltrúinn í Hafnarfirði
F.h. Sigurður Steinar Jónsson

GRUNNMYND 2. HÆÐAR 1:50

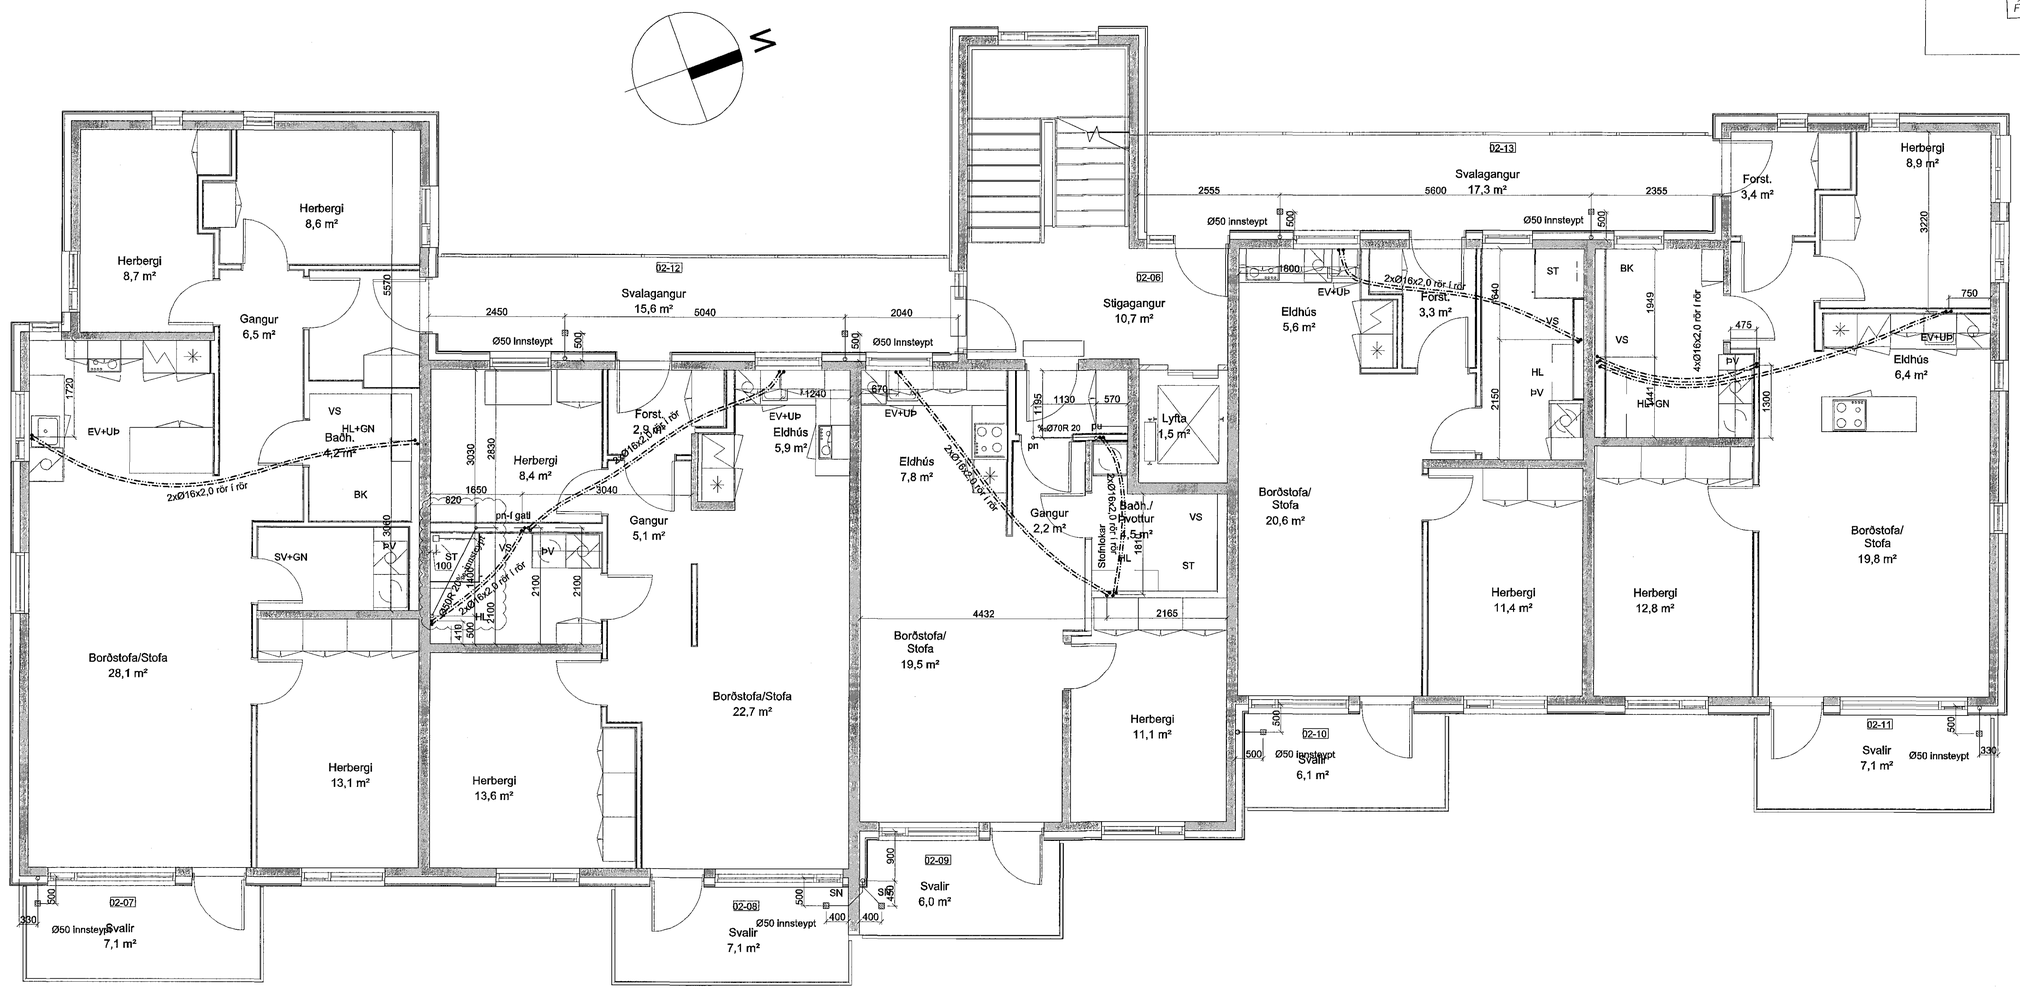

SNIÐ A 1:10
SVALAGÓLF 2-3. HÆÐ

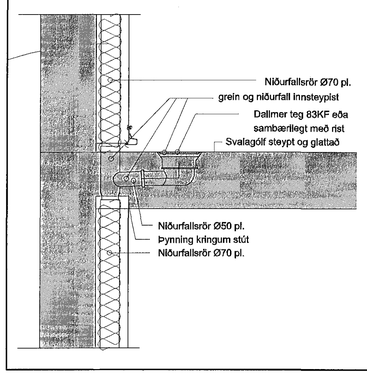

Innsteyptar lagnir 1:10
Milliplata

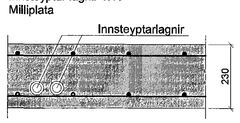

Skýring: Neysluvatnslagnir Pex í gólf.

Allt efni skal vera CE-merkt, eða hafa jákvæða umsögn frá Nýsköpunarmiðstöð Íslands um að það uppfylli kröfur í byggingarreglugerð, standist staðla og falli að verklagi og sérístlenskum aðstæðum.

Vatnslagnarefni í gólfum, rör í rör Ø16x2,2. PEX rör með þrýstengjum af viðurkenndri gerð skv. DIN 16892/93.

Þrýstiprófun plastlagna fyrir neysluvatn.:
Neysluvatnslagnir skal fylla af köldu vatni og Þær Þrepa-Þrýstiprófaðar með minnst 10bar.
Heildar prófltími er 3klst og skiptist Þannig:

Tími liðinn frá upphafi Þrýstiprófs:
1) byrja á að setja vatnsÞrýsting í 10bar
2) eftir 10min setja vatnsÞrýsting aftur í 10bar
3) eftir 20min setja vatnsÞrýsting aftur í 10bar
4) eftir 30min skal skrá stöðu á Þrýstimæli
5) eftir 60min skal skrá stöðu á Þrýstimæli

Hér má Þrýstingur mest hafa fallið um 0,6bör frá (4) til (5)

6) eftir 180min skal skrá stöðu á Þrýstimæli

Hér má Þrýstingur mest hafa fallið um 0,2bör frá (5) til (6)

Ath. mælar sem notaðir eru við prófun skulu vera viðurkenndir og skal vera hægt að greina mjög auðveldlega breytingu um 0,1bar á Þelm.

Skýring: Innsteyptar frárennslislagnir R

Allt efni skal vera CE-merkt, eða hafa jákvæða umsögn frá Nýsköpunarmiðstöð Íslands um að það uppfylli kröfur í byggingarreglugerð, standist staðla og falli að verklagi og sérístlenskum aðstæðum.

Innsteyptar frárennslislagnir innanhúss skulu vera úr polypropylen (R) (Polypropylen,Polysthelyne hljóðlitil rör) td. af Skolan gerð.

Lagnir einangrist með steinullarmottum og verfjist með plastdúk.
Sérstaklega skal vanda einangrun þannig að tryggt sé að öll hljóðleini frá röri og út í steypu sé sitlin.

Breytingar		
Nr.	Dags.	Nafn

KIRKJUVELLIR 12a,

Verkfræðistofa Þráinn & Benedikt
Laugavegi 178, 105 Rvk.
Sími: 568-7775 Netfang: verkfraedistofa.is
Netfang: verkfraedistofa@verkfraedistofa.is

Innsteyptar lagnir í gólf 2, hæðar

Áritun aðaluppdrátta:
Samþykkt á fundi byggingarfulltrúa 16. ágú. 2016
Sigurlaug Sigurgeirsdóttir

H BS	T BD	S
M 1:60	
Nr. P201	
Dags. maí 2016	
080149-3609	