

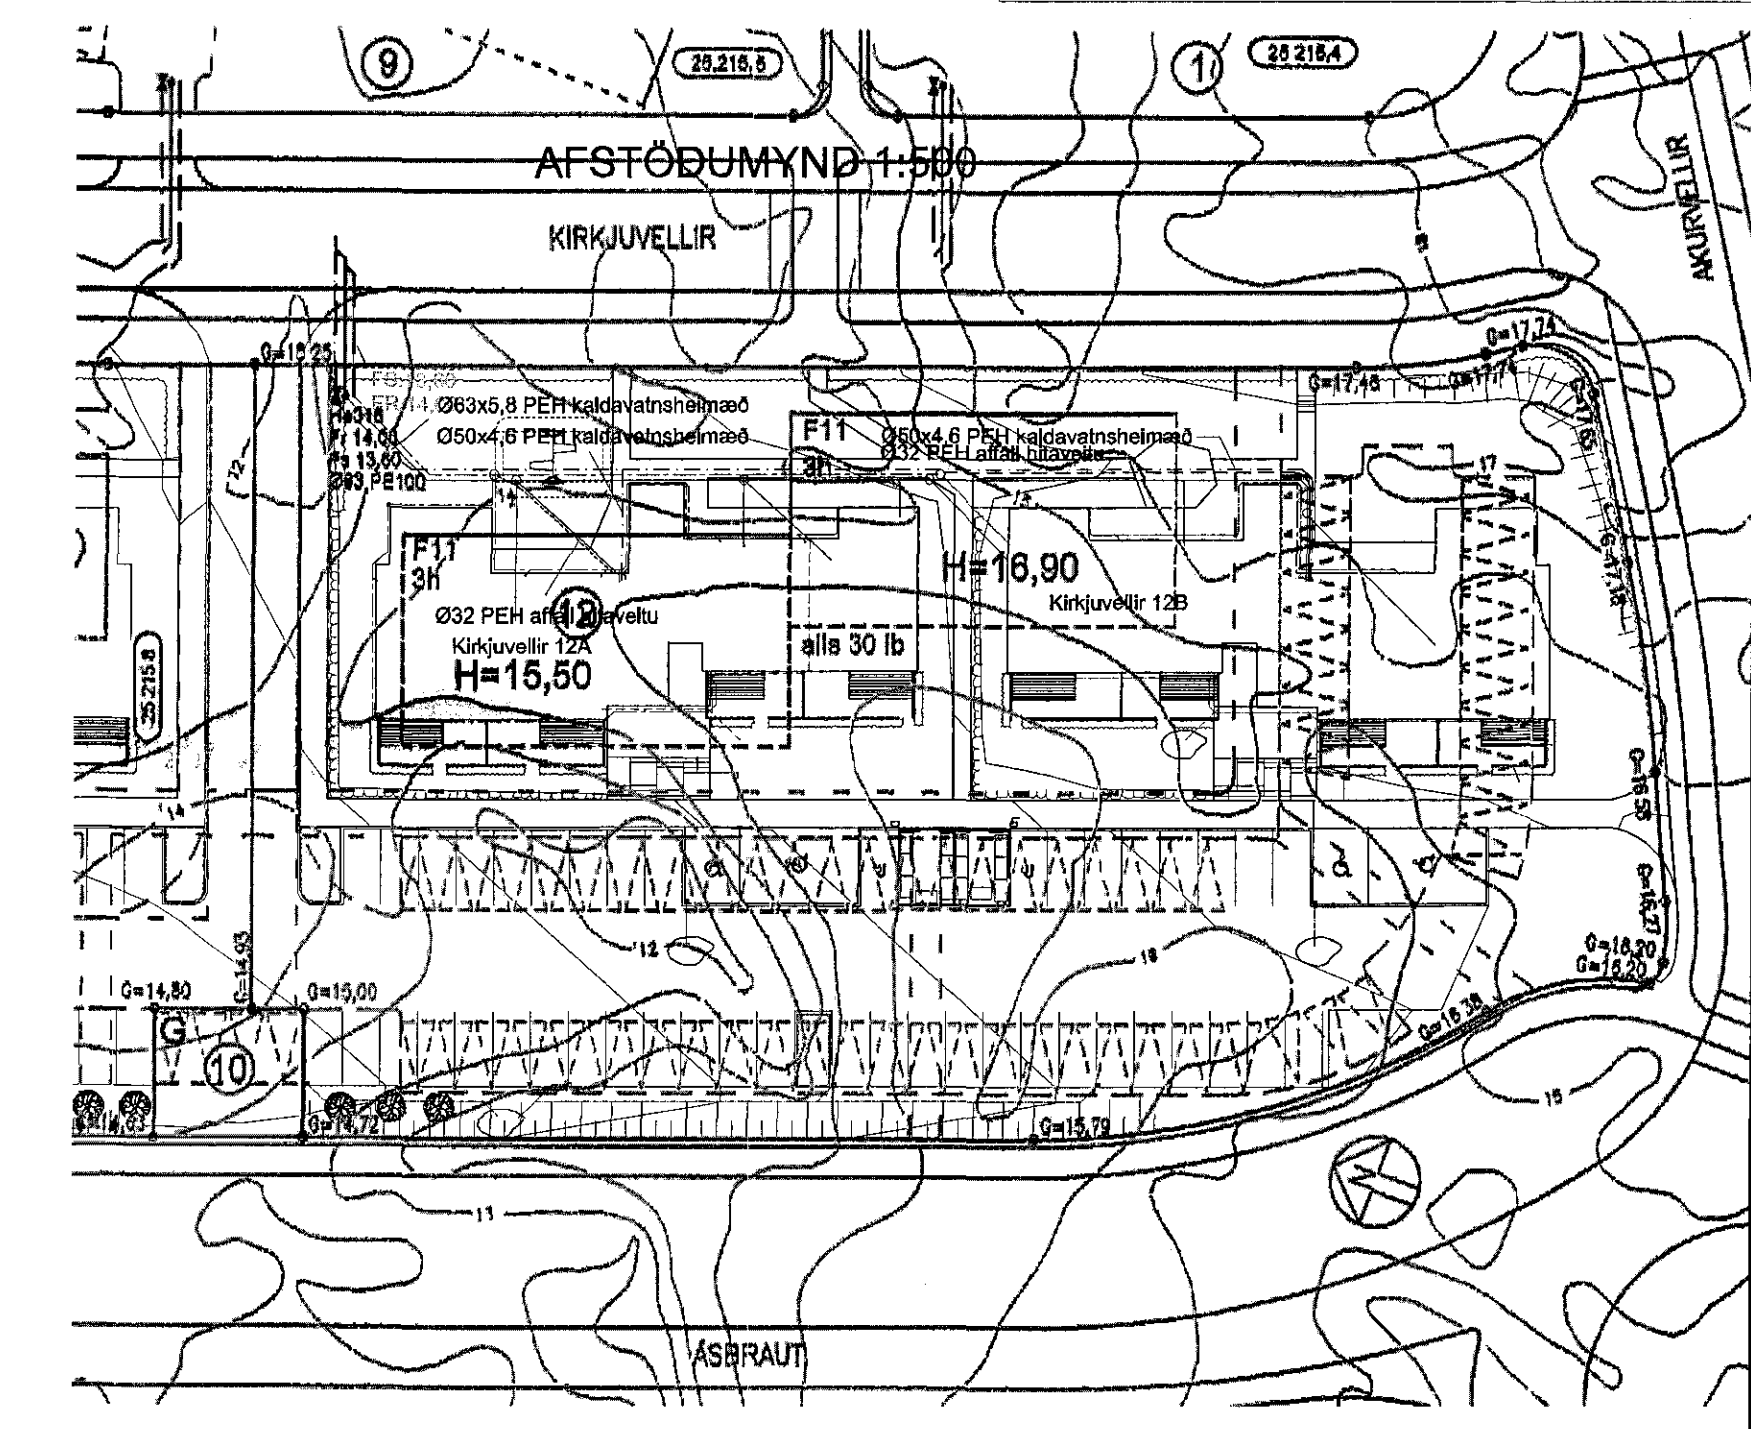
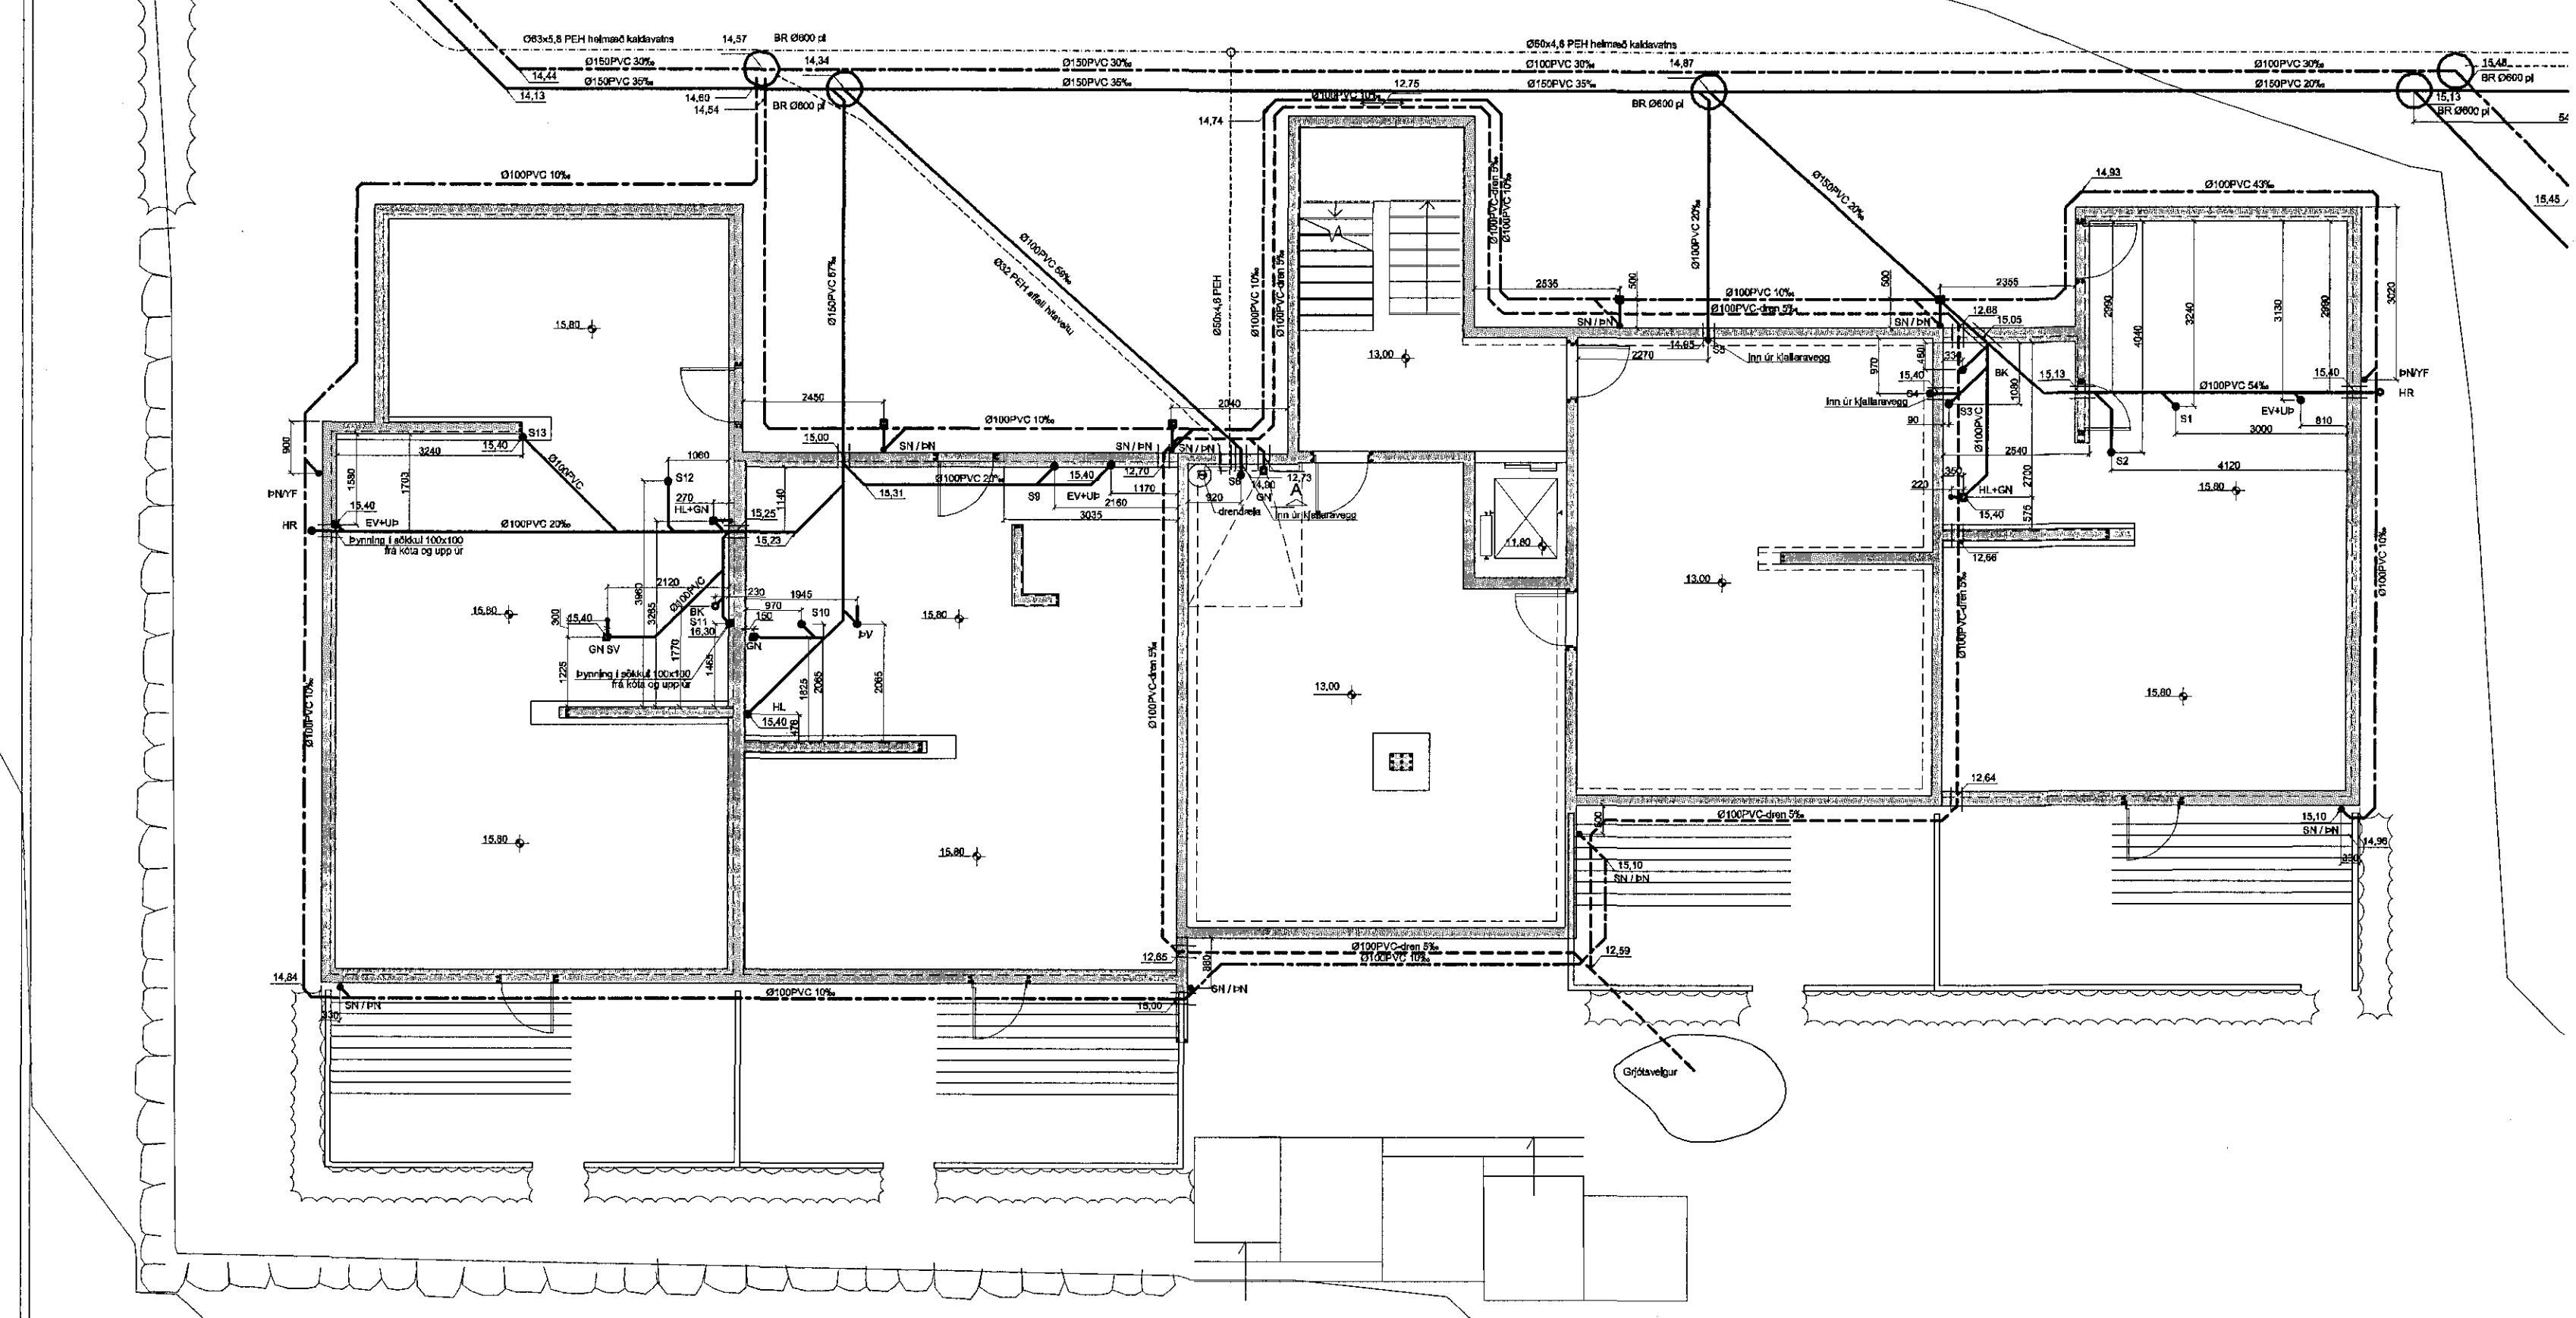
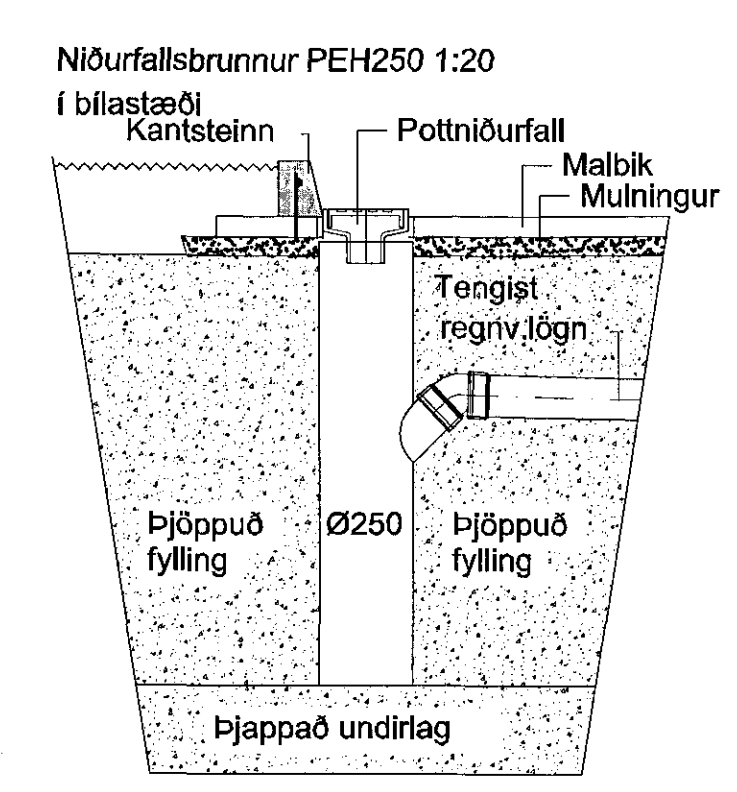


Samþykkt þann
24 AUG 2016
Byggingarfulltrúinn í Hafnarfirði
F.h. Sigurður Steinar Jónsson

FS:13,60
FR:14,00

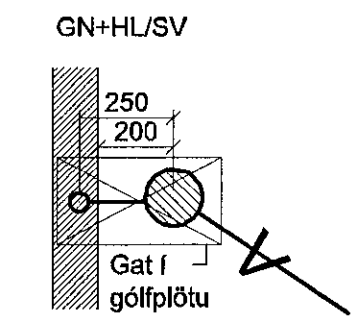

- | | | | |
|-------------------------------|-------------------|-------------------|---|
| Frárénnisill plast | BK: Baðkar | SV: Skolvaskur | GK: Gólfkóti |
| Frárénnisill steypa/PEH/PP-P | ST: Steypibað | ÞS: Þvagskál | SA: Auka fallstammi. |
| Regnvatn plast | GN: Gólfniðurfall | PV: Þvottavél | S1: Fallstammi & nr. |
| Regnvatn steypa/PEH/PP-P | HL: Handlaug | GN: Gólfniðurfall | BR: Brunnur |
| Jarðvatnslögn plast | EV: Eldhúsvaskur | ÞN: Þakniðurfall | NF: Niðurfallsbr. m. sandfangi |
| Jarðvatnslögn steypa/PEH/PP-P | UP: Uppþvottavél | HR: Hreinsistútur | NFS: Niðurfallsbr. m. sandfangi og vatnslás |
| Kaldavatsnheilmæð | VS: Vatnssalerni | GK: Gólfkóti | |

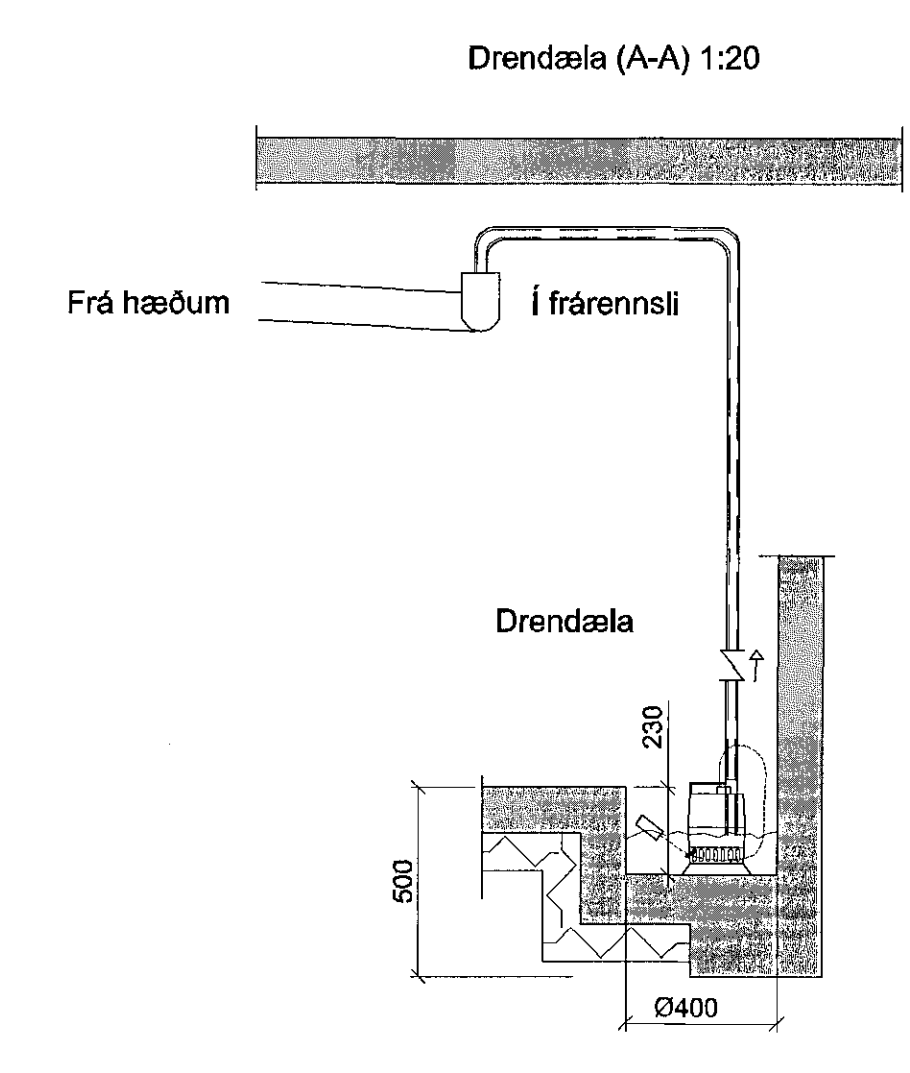

Frárénnislaginir:

Allt efni skal vera CE-merkt, eða hafa jákvæða umsögn frá Nýsköpunamiðstöðu Íslands um að það uppfylli kröfur í byggingarreglugerð, standist staðla og falli að verklagi og sórislenskum aðstæðum.

PVC.: er "POLYVINIL CLORYD" appelsínugult plast af venjulegri gerð SN4 og skulu þau þola jarðvegsálag á allt að 4m dýpi.

PP-P.: er "(PP") POLYPROPYLEN eða (PVC)"POLYVINIL CLORYD" appelsínugult plast af sérstærri (ULTRA) gerð ríffað að utan og slétt að innan, SN8 í samræmi við EN1652-1 og skulu þau þola jarðvegsálag á allt að 10m dýpi.


PEH.: er "POLYETHYLENE" Svört möffusólin frárénnisrör með sterki kápu þau skulu þola jarðvegsálag á allt að 10m dýpi.

ST.: steypit múffur af venjulegri gerð sett saman með þartilgerðum gúmlíngjum.

Öll vinna og frágangur við frárénnislaginir skal vera í samræmi við ÍST 68:2003. og aðra gildandi staðla og reglugerðir.

Uppgefnir kótar eru botnkótar róra.

Stokkar fyrir laginir, (300x300) neðri brún skal vera 10cm undir uppgefnum botnkóta róra. Málsetning á staðsetningu stokka er í miðjan stokk og uppgefnir kótar eru botnkótar róra.

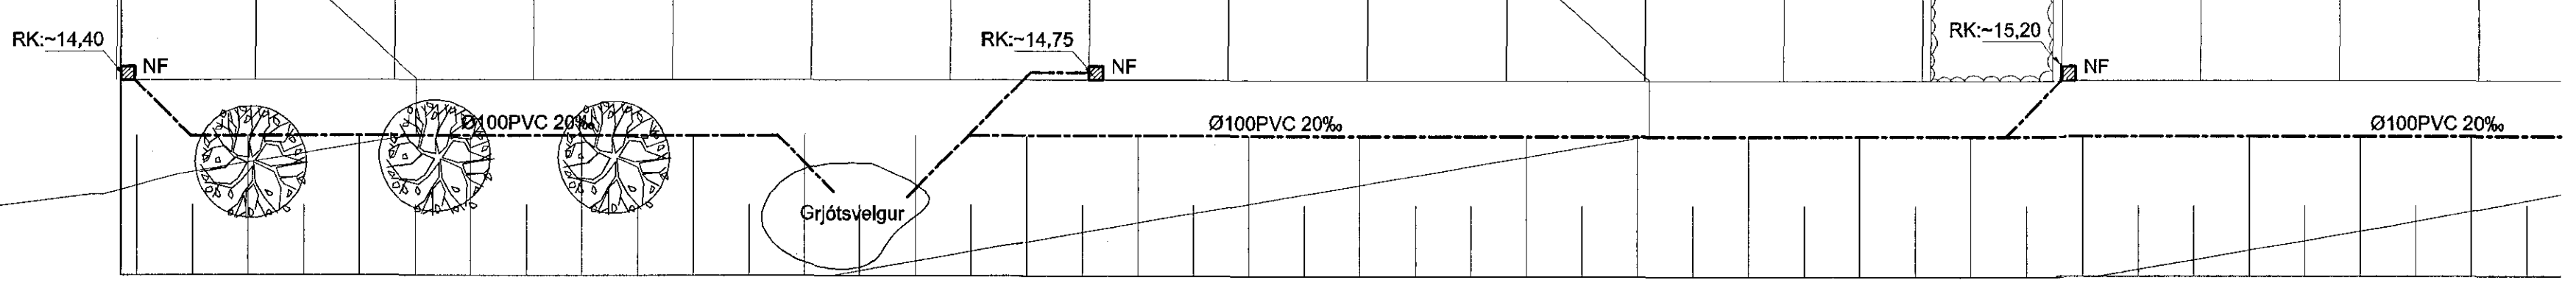

Breytingar	KRIKJUVELLIR 12a.	H:BS T:BD S:
Nr. Dags. Nafn	Verkfræðistofa Þráinn & Benedikt	M: 1:100/500/20
	Laugavegi 178, 105 Rvk.	Nr.: PJ02
	Sími: 566-7775 Vefvang: verkfradistofa.is	Dags. maí 2016
	Netfang: verkfradistofa@verkfradistofa.is	080149-3603
	Lagnir í jörðu	
	16. ágú. 2016	
Ársum	<i>Sigurður Steinar Jónsson</i>	
Áskilningur:		