17/08/16 1512007

Samþykkt þann 24 AUG 2016
Byggingarfulltrúinn í Hafnarfirði
F.h. Sigurður Steinar Jónsson

RÚMMYND FRÁRENNSLI 1:50

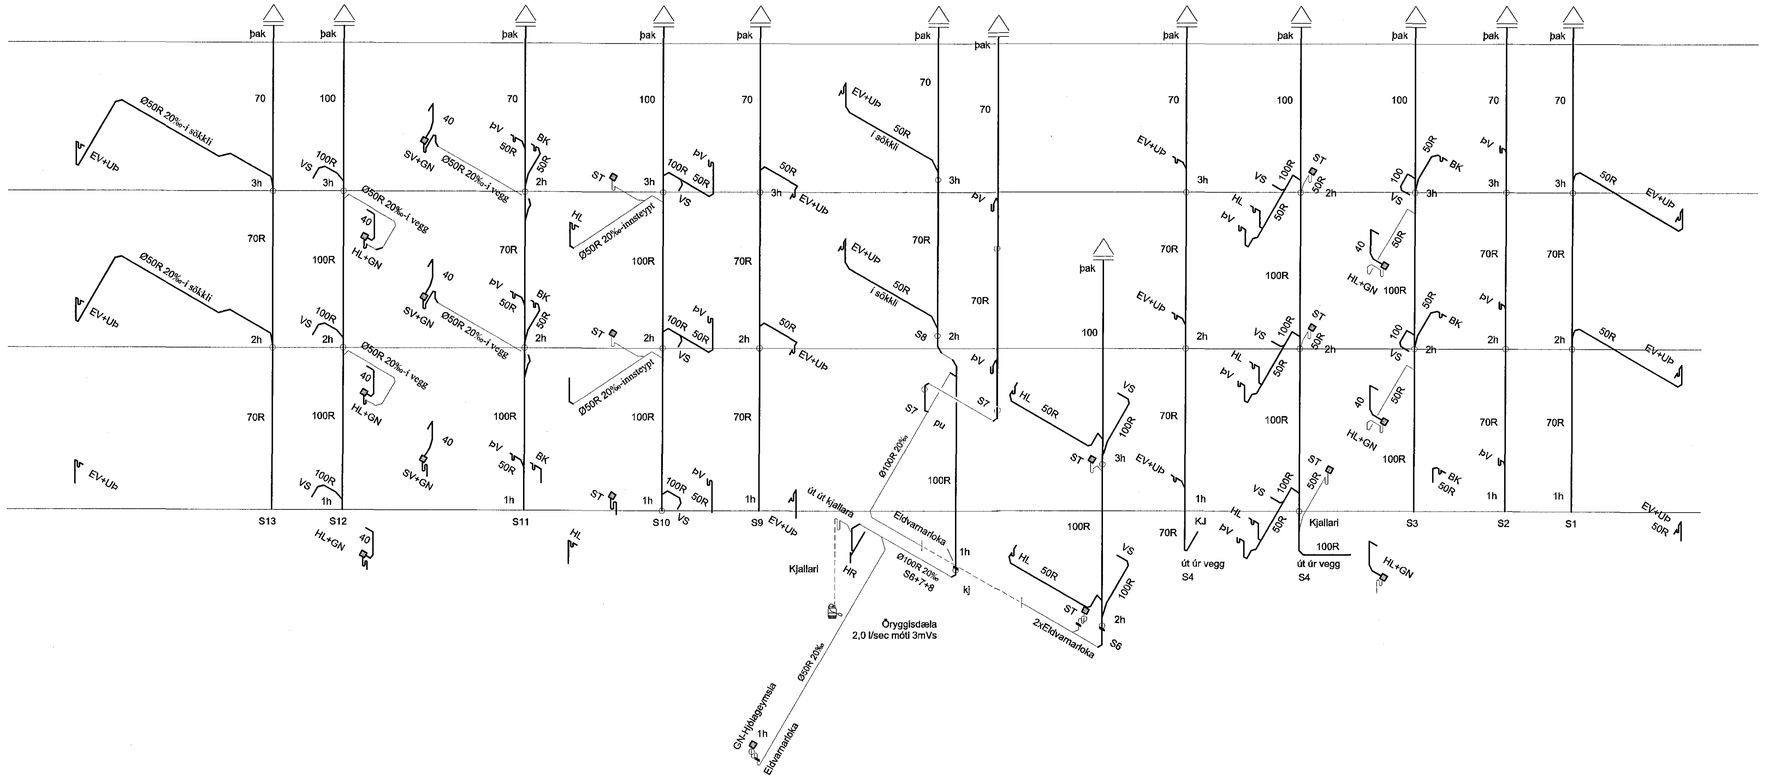

Lofttúður v/ frárennsli 1:10

Dæmigert snið.

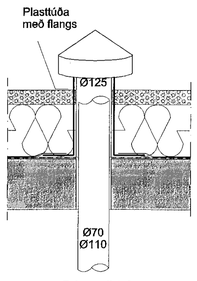

Skýring: Frárennslislagnir PP+R

Allt efni skal vera CE-merkt, eða hafa jákvæða umsögn frá Nýsköpunarmiðstöð Íslands um að það uppfylli kröfur í byggingarreglugerð, standist staðla og falli að verklagi og sérlýsingum aðstæðum.

Frárennslislagnir úr polypropylen PP (Polypropylen, grátt plast) nema sérmerktir stofnar (R) skulu vera úr PP/PEH-þykkveggja (Polypropylen,Polyethelyne hljóðlitil rör) td. af Skolan gerð.

Lagnir einangrist með steinullarmottum og vefjist með plastdúk.

Breytingar			KIRKJUVELLIR 12a,	
Nr.	Dags.	Nafn	Verkfræðistofa Þráinn & Benedikt Laugavegi 178, 105 Rvk. Sími: 568-7775 Veffang: verkfraedistofa.is Netfang: verkfraedistofa@verkfraedistofa.is	H BS | T BD | S M 1:50 Nr. PR03
			Lagnir inni Rýmmynd frárennsli	Dags. maí 2016
			Áritun aðalhönnuðar: ASK ARKITEKTAR 16. ágú. 2016 Sigríður Örnólfsdóttir	080149-3609