GRUNNMYND 1.HÆÐAR 1:50

Samþykkt þann
24 AUG 2016
Byggingarfulltrúinn í Hafnarfirði
F.h. Sigurður Steinar Jónsson

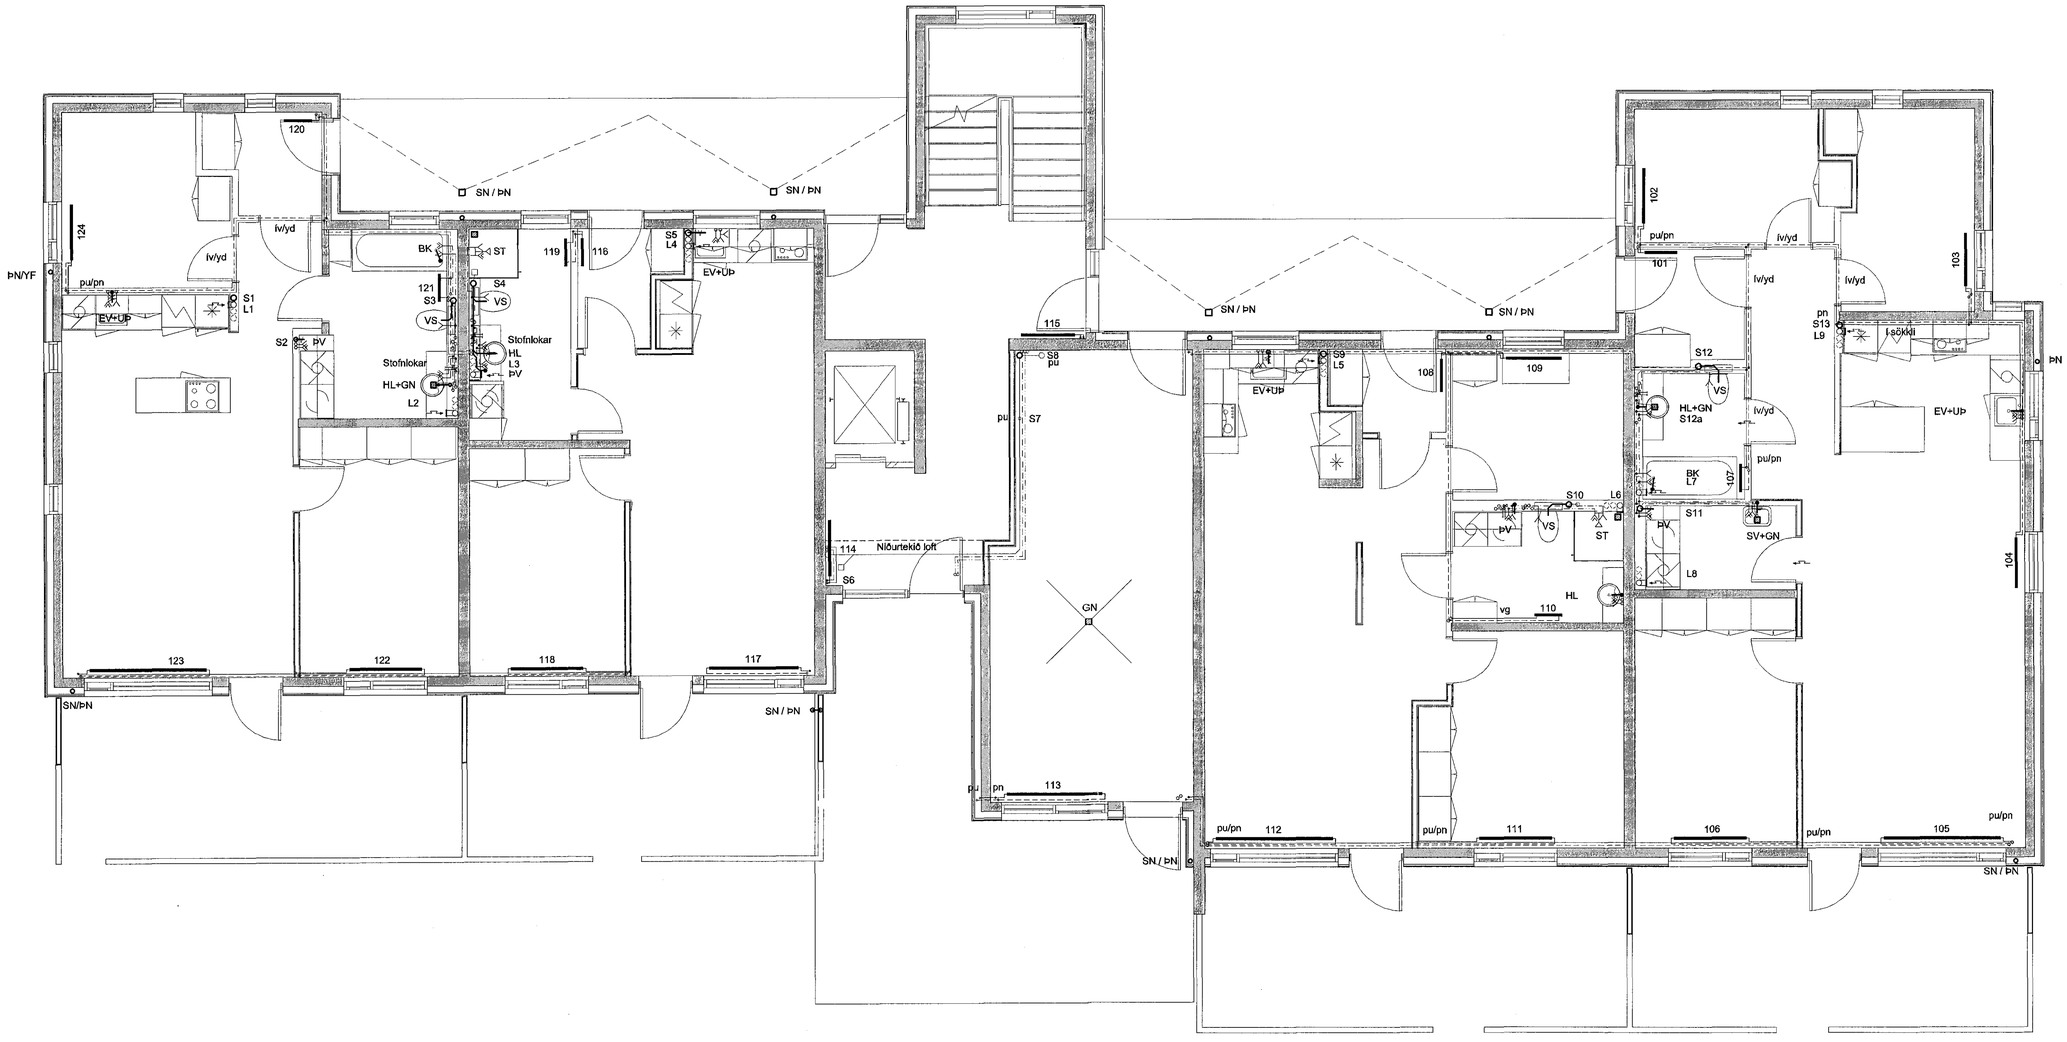

SKÝRINGAR Á TÁKNUM Í GRUNNMYND.

BK: Baðkar	áv: á vegg
EL: Eldvarnarloka	íe: í einangrun
EV: Eldhusvaskur	íg: í gólfrauf
GK: Garðkrani	ív: í veggrauf
GN: Gólfniðurfall	pn: pípa fer niður
GNL:Gólfniðurfall m.lyktaloku	pu: pípa fer upp
HL: Handlaug	ud: undir dyrum
HR: Hreinsistútur	uþ: undir lofti
KT: Gólfkóði	vg: við gólf
NF: Niðurf.br. m. sandfangi	vl: við loft
NF: Niðurf.br. m. sandfangi og vatnsl.	yd: yfir dyrum
S1: Falistammi & númer	yg: yfir glugga
SA: Falistammi auka	
SK: Skolkrani	
SN: Svalaniðurfall	Fritt loftflæði
ST: Steypibað	R: Loftflæði um rist
SV: Skolvaskur	U: Loftflæði undir hurð
UÞ: Uppþvottavél	Y: Loftflæði yfir hurð
VS: Vatnssalerni	Loftflæði yfir & undir hurð
ÞN: Nakniðurfall	
ÞL: Þrýstiloft	
ÞS: Þvagskál	
ÞV: Þvottavél	

ATH.... skýring:

Sjá einnig innsteyptar lagnir á teikningu P101.

Breytingar		
Nr.	Dags.	Nafn

KIRKJUVELLIR 12b,

Verkfræðistofa Þráinn & Benedikt
Laugavegi 178, 105 Rvk.
Sími: 568-7775 Veffang: verkfraedistofa.is
Netfang: verkfraedistofa@verkfraedistofa.is

Lagnir inni

ÁSK
16. ágú. 2016

Áritun aðalhönnuðar.:

H BS	T BD	S
M 1:50		
Nr. P102		
Dags. Apríl 15		
080149-3609		