


RÚMMYND HITLAGNIR 1:50

Sambýkkt þann
24 AUG 2016
Byggingarfulltrúinn í Hafnarfirði
F.h. Sigurður Steinar Jónsson

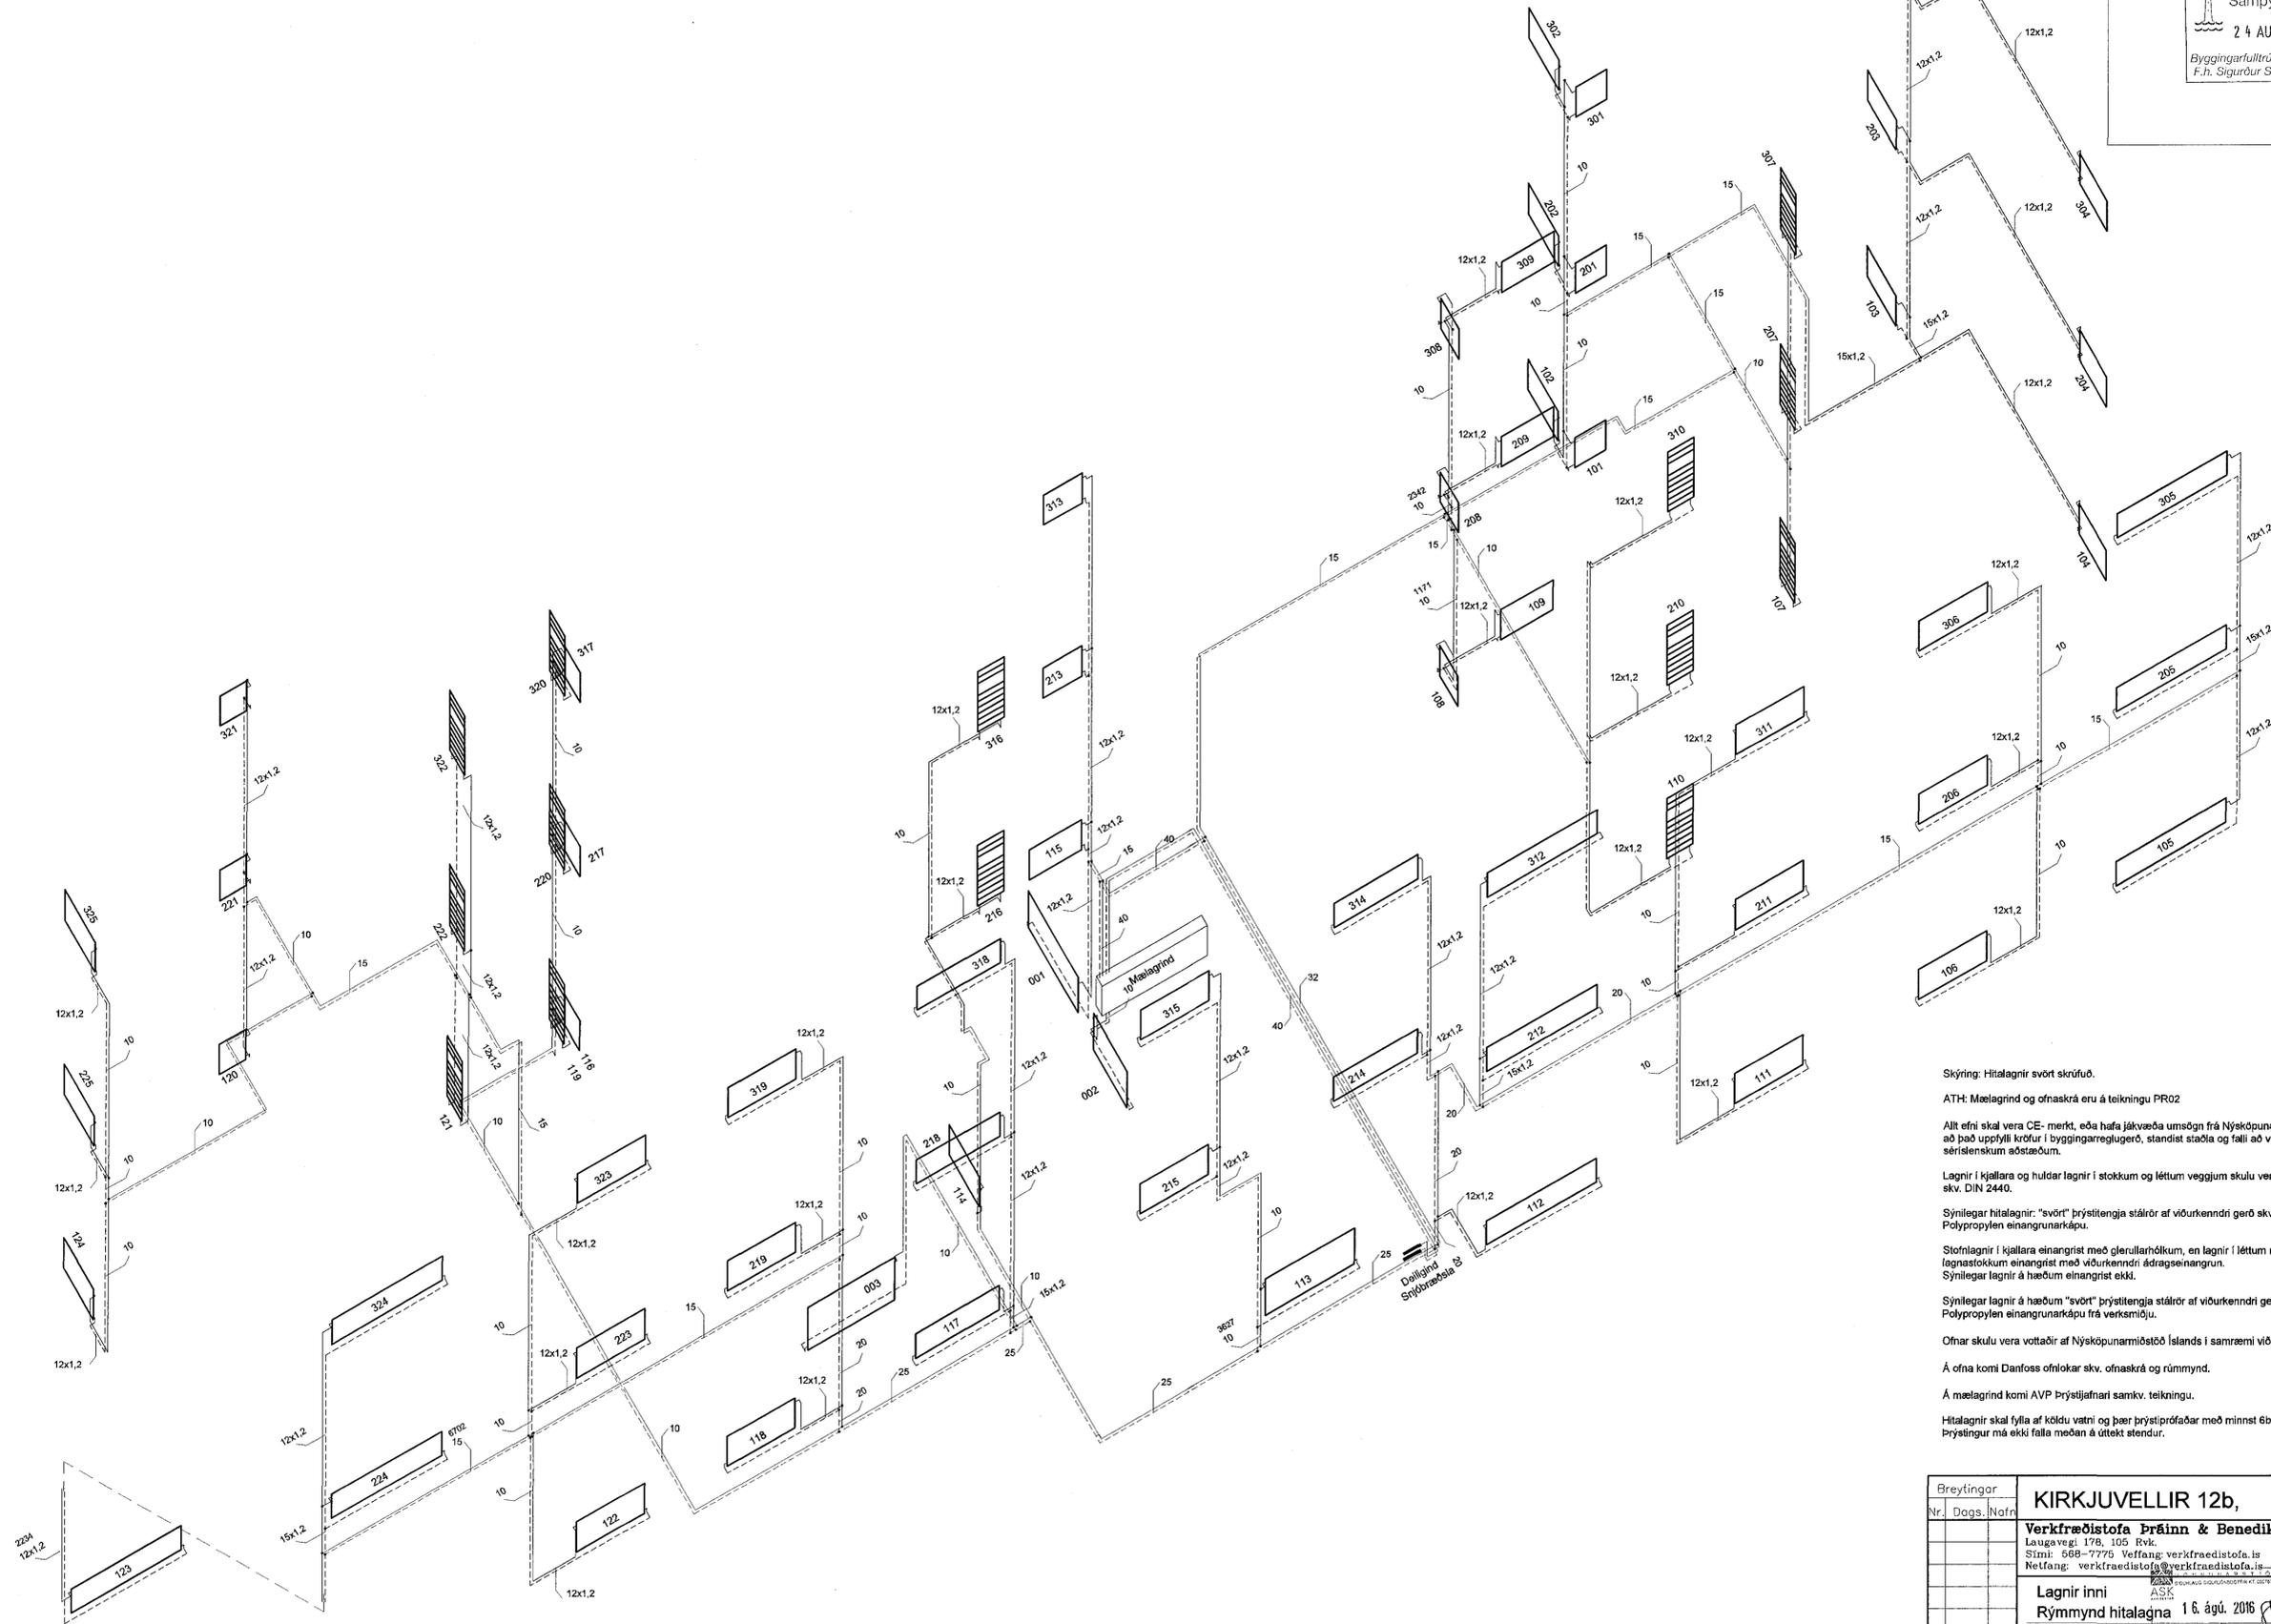

Skýring: Hitlagirnir svört skrófuð.
ATH: Mælagrind og ofnastrá eru á teikningu PR02
Allt efni skal vera CE-merkt, eða hafa jákvæða umsögn frá Nýsköpunarmiðstöð Íslands um að það uppfylli kröfur í byggingarreglugerð, standist staðla og falli að verklagi og sérstökum aðstæðum.
Lagnir í kjallara og huldar lagnir í stokkum og létum veggjum skulu vera skrófuð svört stálrör skv. DIN 2440.
Sýnilegar hitalagnir: "svört" þrýstingja stálrör af víðurkenndri gerð skv. DIN 2394 með Polypropylen einangrunarkápu.
Stofnlagnir í kjallara einangrist með gleullarhólkum, en lagnir í létum milliveggjum og lagnastokkum einangrist með víðurkenndri ádrægsseinangrun.
Sýnilegar lagnir á hæðum einangrist ekki.
Sýnilegar lagnir á hæðum "svört" þrýstingja stálrör af víðurkenndri gerð skv. DIN 2394 með Polypropylen einangrunarkápu frá verksmiðju.
Önar skulu vera vottaðir af Nýsköpunarmiðstöð Íslands í samræmi við ÍST EN-442
Á ofna komi Danfoss ofnlokar skv. ofnastrá og rúmmynd.
Á mælagrind komi AVP Þrýstingjarni samkv. teikningu.
Hitlagirnir skal fylla af köldu vatni og þær þrýstingjaraðrar með minnst 6bar stoðþrýsting. Þrýstingur má ekki falla meðan á úttekt stendur.

| Breytingar | | KIRKJUVELLIR 12b, | |
|------------|------------|---|-----------------------|
| Nr. | Dags./Nafn | | |
| | | Verkfræðistofa Þrúinn & Benedikt | HBS T BD S |
| | | Laugavegi 178, 105 Rvk. | M. 1:60 |
| | | Sími: 560-7775 Veffang: verkfradistofa.is | Nr. PRO1 |
| | | Netfang: verkfradistofa@verkfradistofa.is | Dags. Apríl 15 |
| | | Lagnir inni | |
| | | Rúmmynd hitalagna 16. ágú. 2016 | |
| | | Áritun | 080149-3609 |
| | | abakhorntabar: | |