
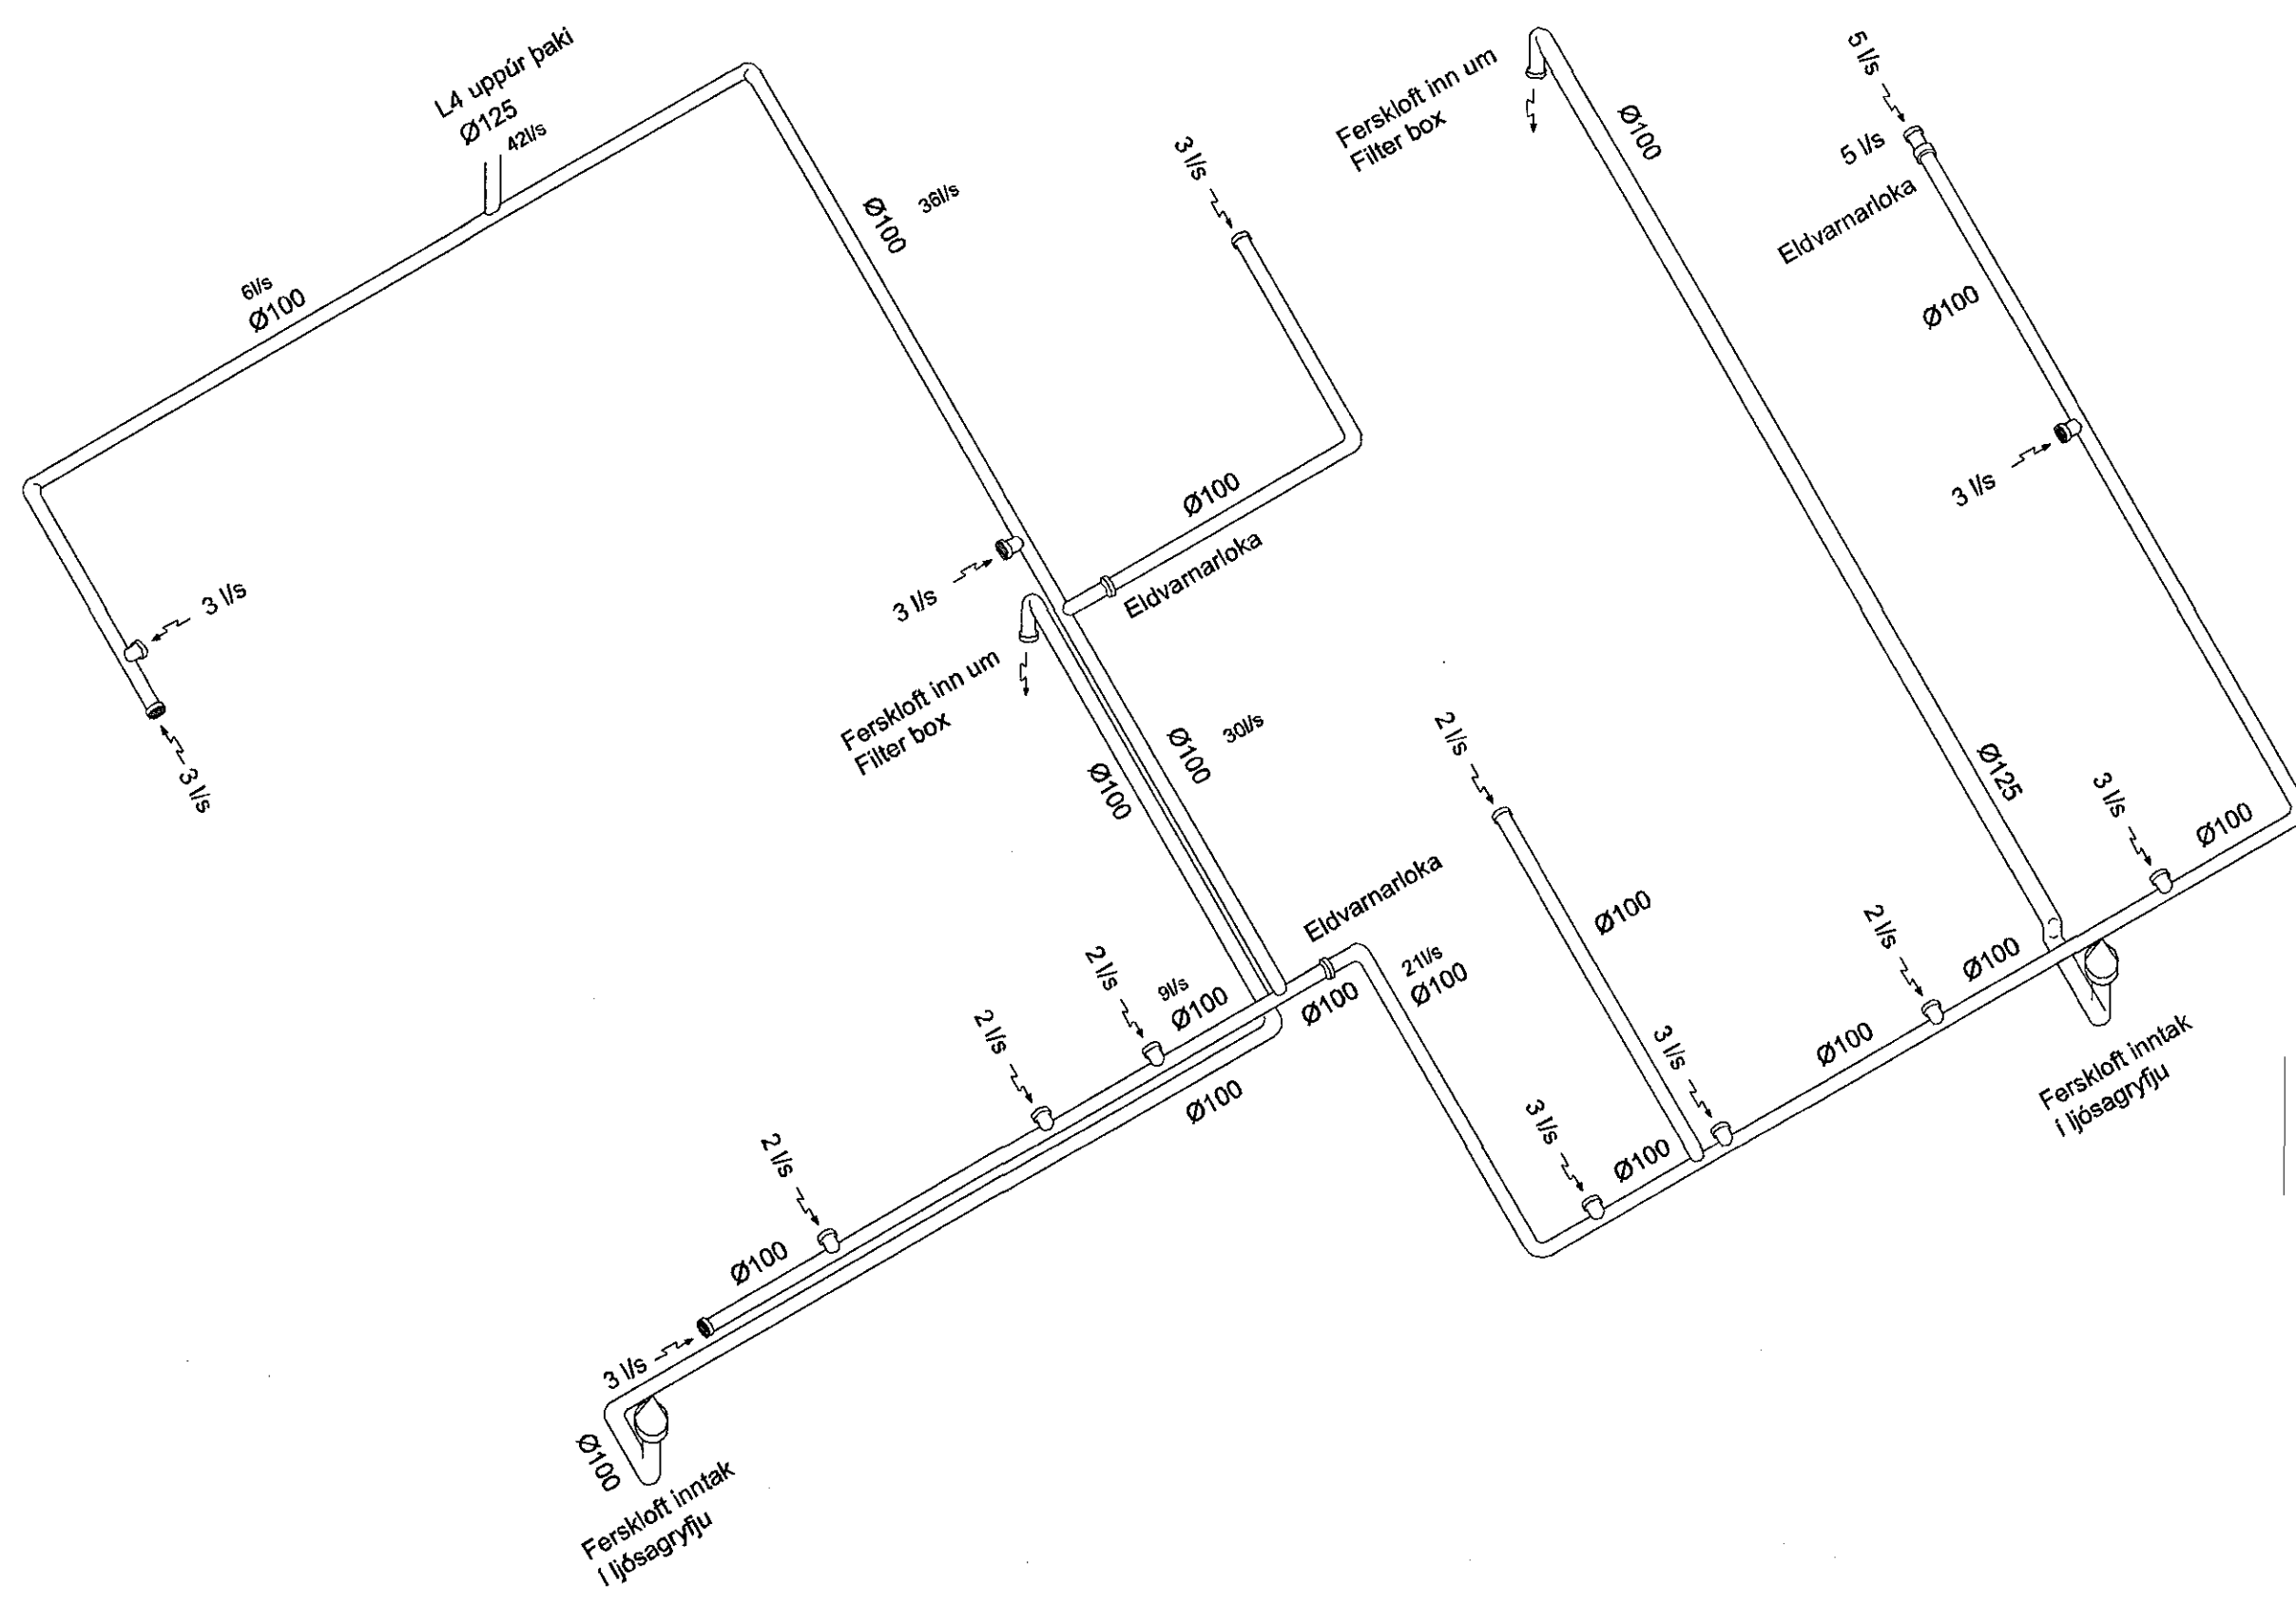


Vélrænt útsög dæmigerð uppbygging 1:10

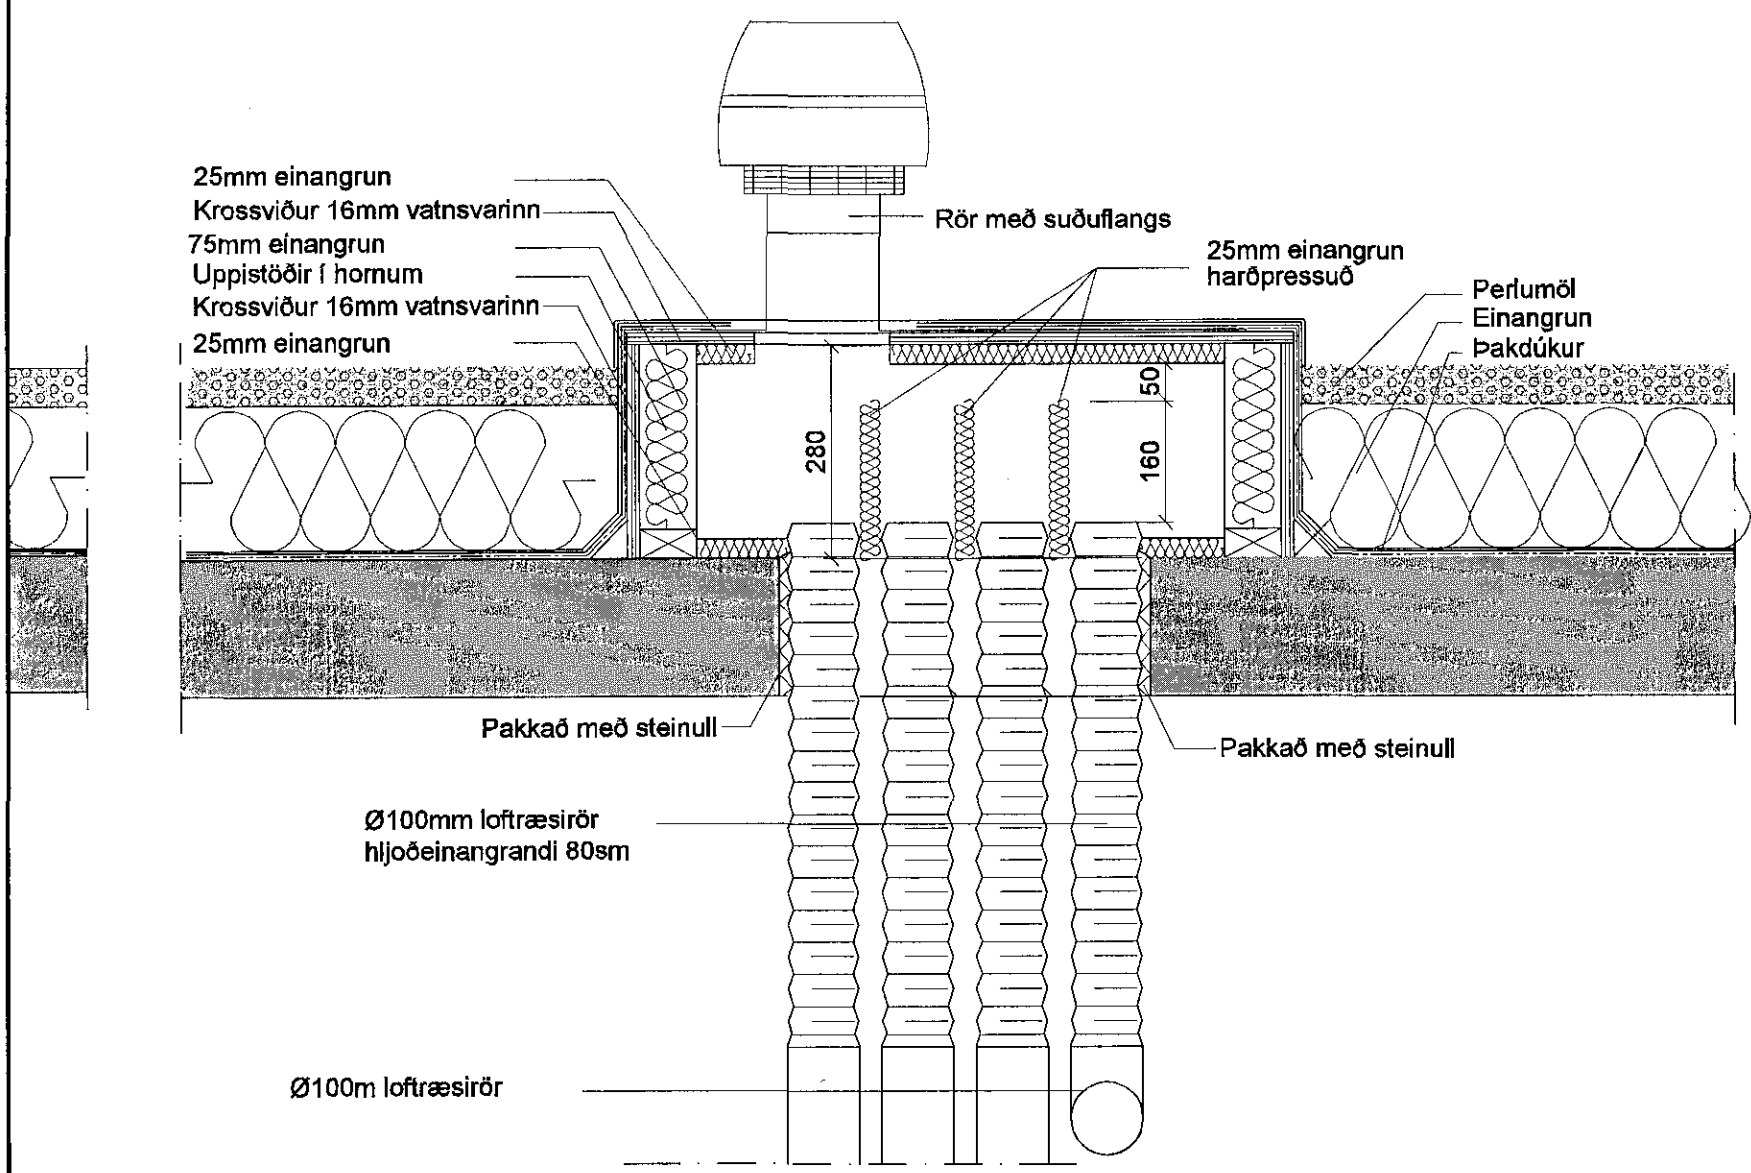

Skýring: Lofstockar  
Allt efni skal vera CE-merkt, eða hafa jákvæða útsögn frá Nýsköpunarmiðstöð Íslands um að það uppfylli kröfur í byggingarreglugerð, standist staða og falli að verkfægi og sérslenskur aðstæðum.  
Lofstockar skulu vera úr spíró blikkrörum.  
Lofstocka í þakrymi skal einangra með 50mm steinullarmottum og frágangur skal uppfylla gildandi bruna og hjókröfur.  
Í innveggi og lagnastokka, skal fylla meðfram rúrum með steinull.  
Á Ø100mm rör komi Ø100mm útsögsventlar.  
Á Ø125mm rör komi Ø125mm útsögsventlar.

|                |   |               |
|----------------|---|---------------|
| Breytingar     | <b>KIRKJUVELLIR 12b,</b>                  |               |
| Nr. Dags. Nafr | Verkfræðistofa Þráinn & Benedikt          |               |
|                | Laugavegi 178, 105 Rvk.                   |               |
|                | Sími: 568-7775 Vefvang: verkfræðistofa.is |               |
|                | Netfang: verkfræðistofa@verkfræðistofa.is |               |
|                | Lagnir inni                               | ASK           |
|                | Rýmmynd loftræsing                        | 16. ágú. 2016 |
| Áritun         | Sigurður Steinharðsson                    |               |
| adskildur:     | ASK                                       |               |
|                | 080149-3603                               |               |