



Samþykkt þann
24 AUG 2016
Byggingarfulltrúinn í Hafnarvík
F.h. Sigurður Steinar Jónsson

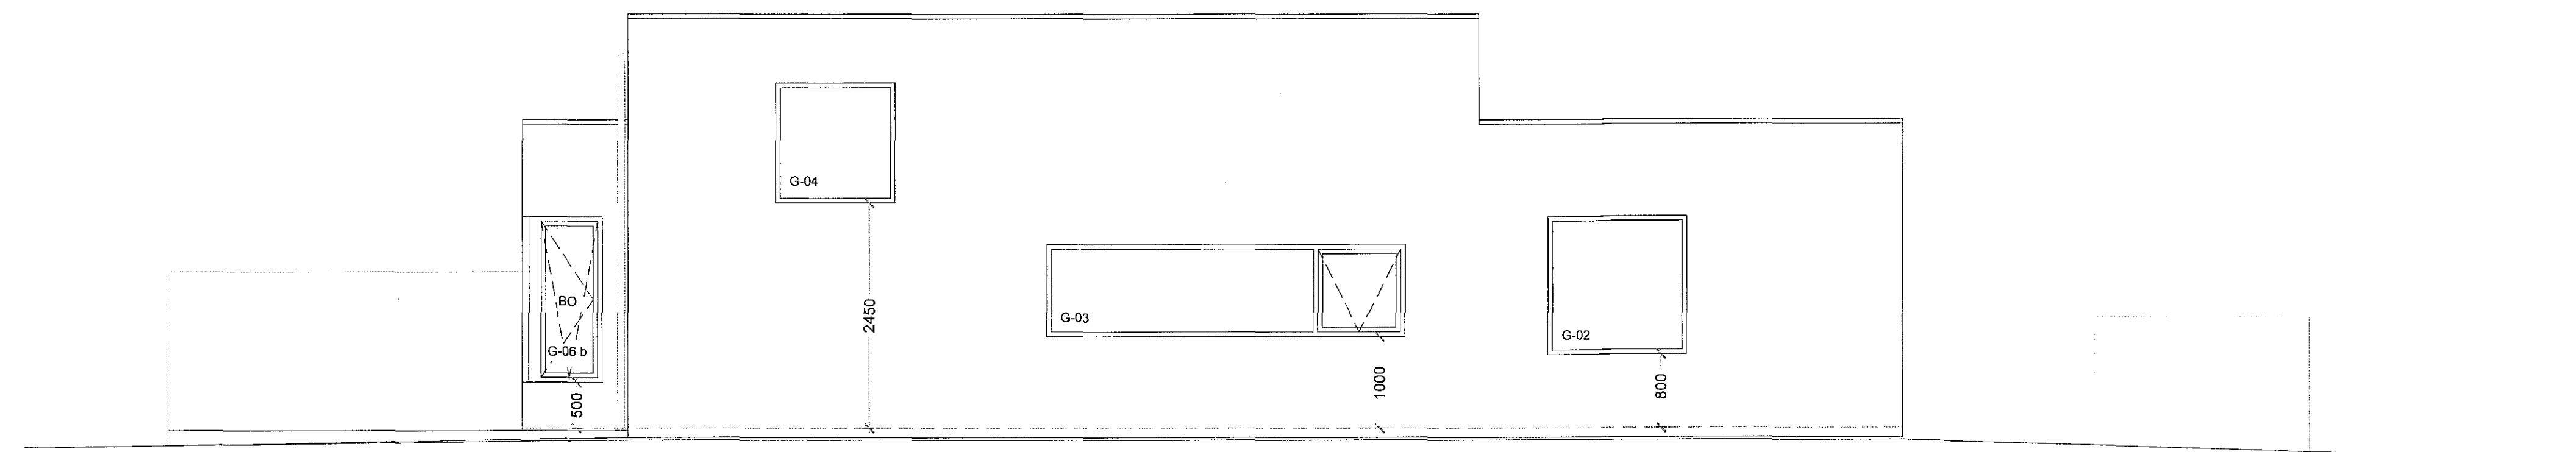


Útlit í suður

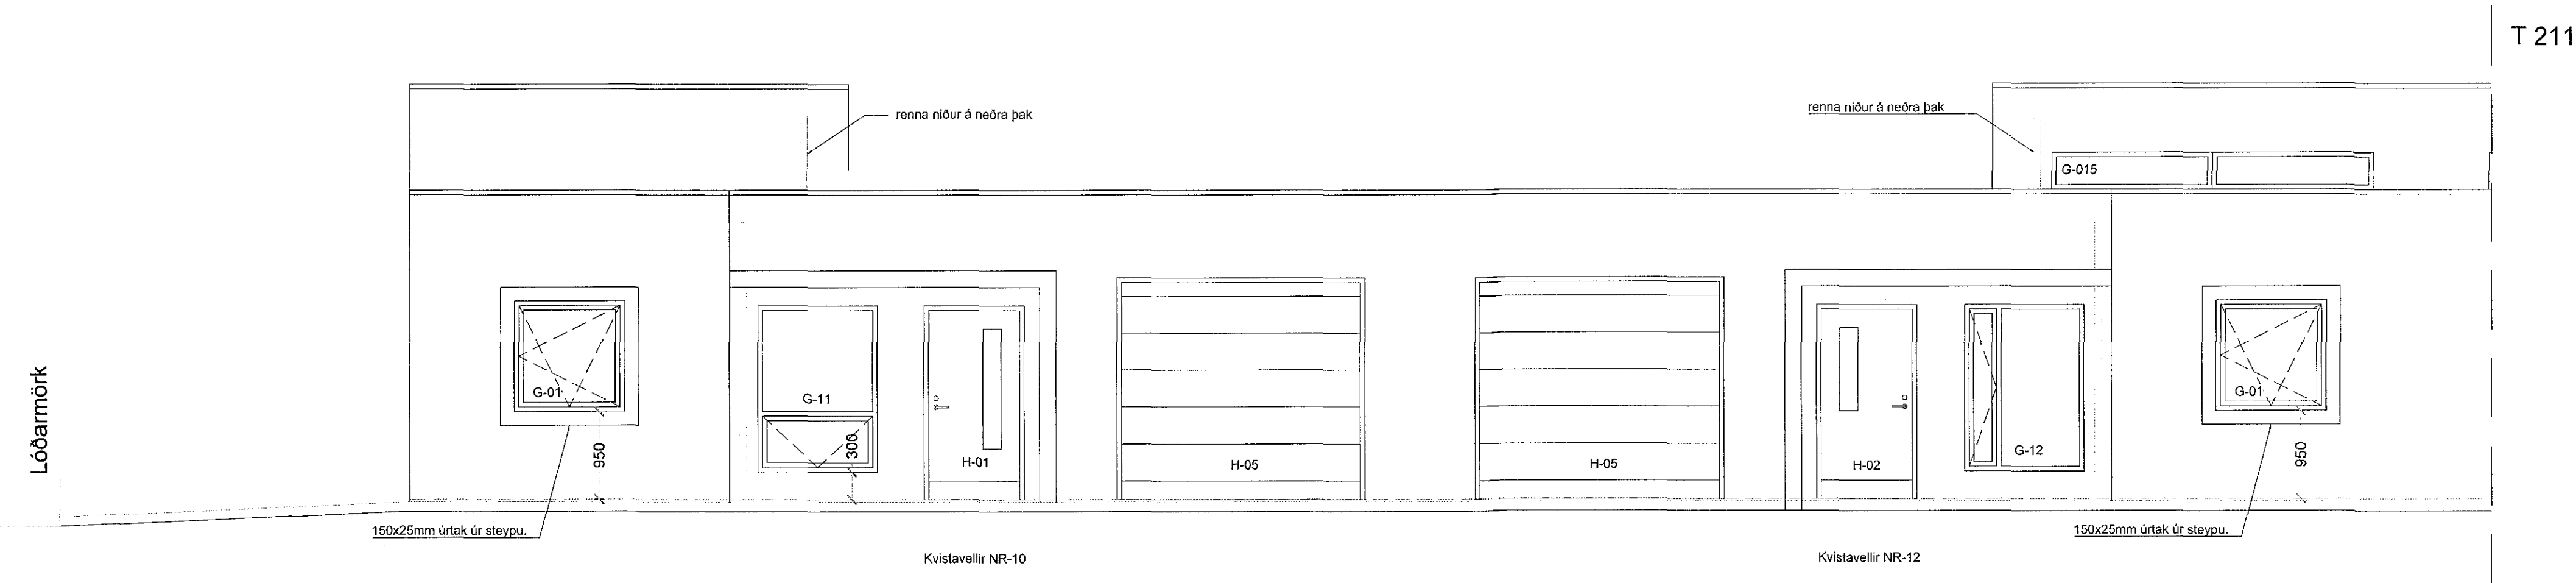

Útlit í austur

T 211

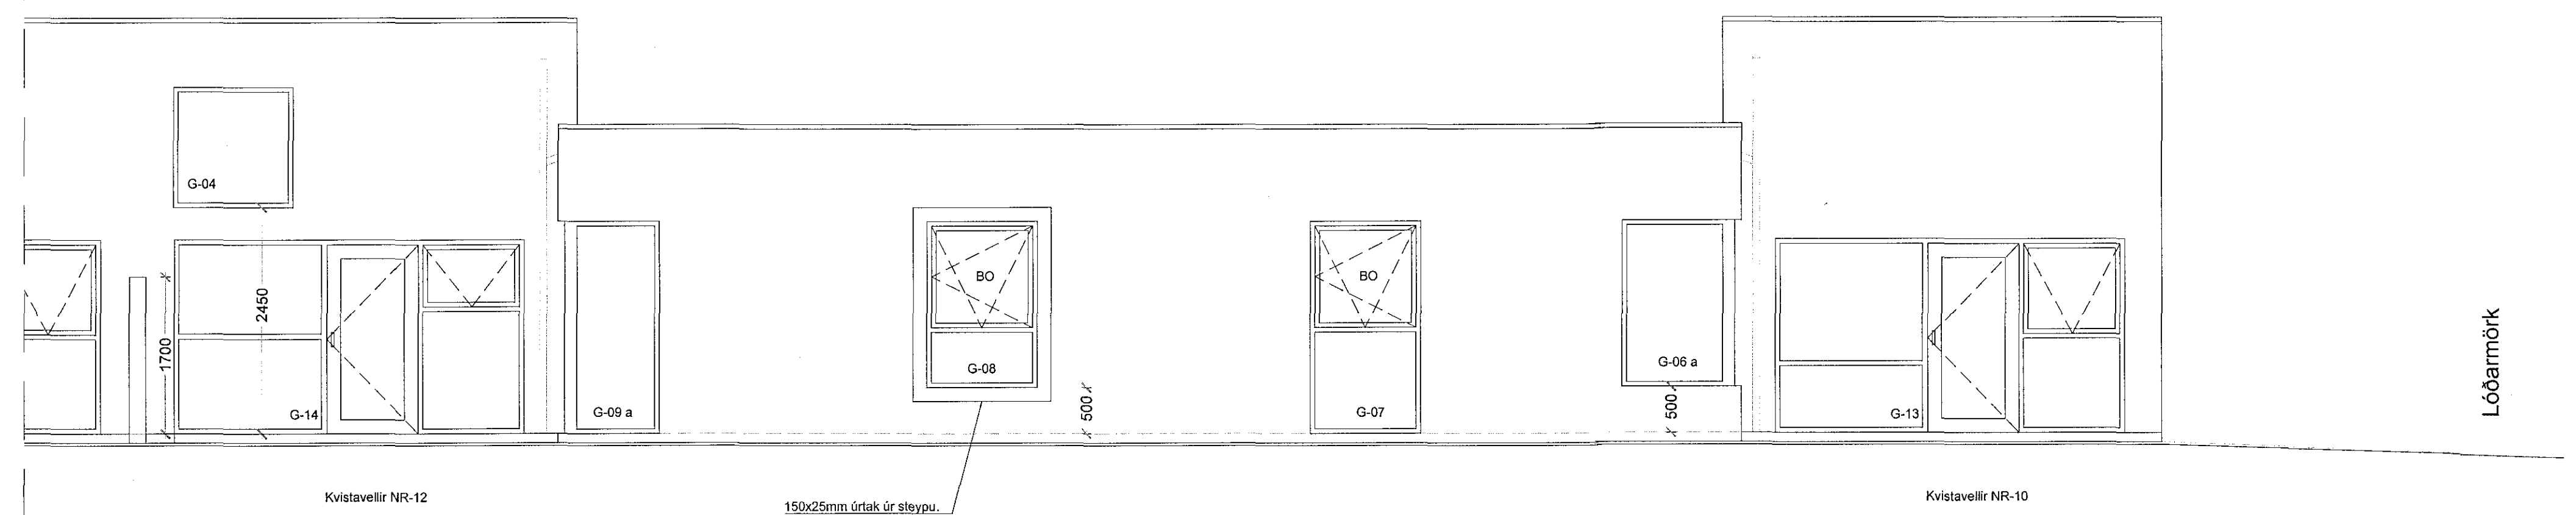

Útlit í vestur

T 12 08 16 1. Útgáfa PM
BR. GÖSS 04/27/16 TENDRA

TENDRA ehf

Laugavegur 168, 105 Reykjavík
tendra@tendra.is, www.tendra.is

Olga G. Sigúsdóttir, arkitekt FAJ, kt. 110269-4399
Þórarinn Malmquist, arkitekt FAJ, kt. 031071-5269

Kvistavellir 10 -16 HÖNNUN/TEIÐ: OGS og PM

Verkefningar
Útlit fyrir nr. 10 og 12

SKALI
p. Malmquist
12.08.2016

SKALA 1:50
TEIÐ NÚM. A-210
BLAÐ 1