

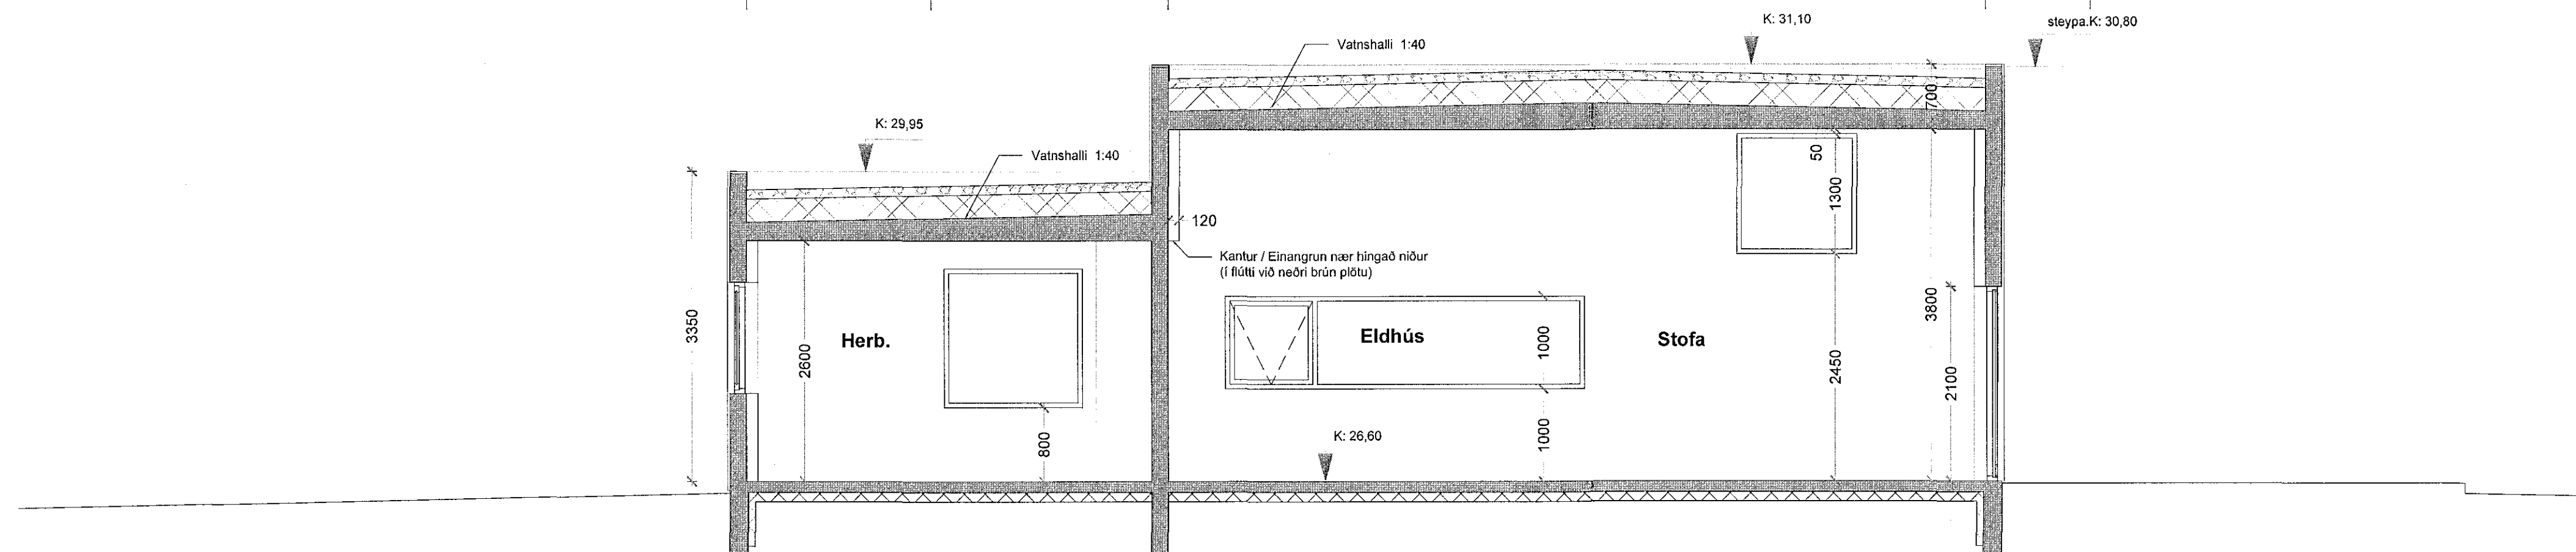


Sneiðing D

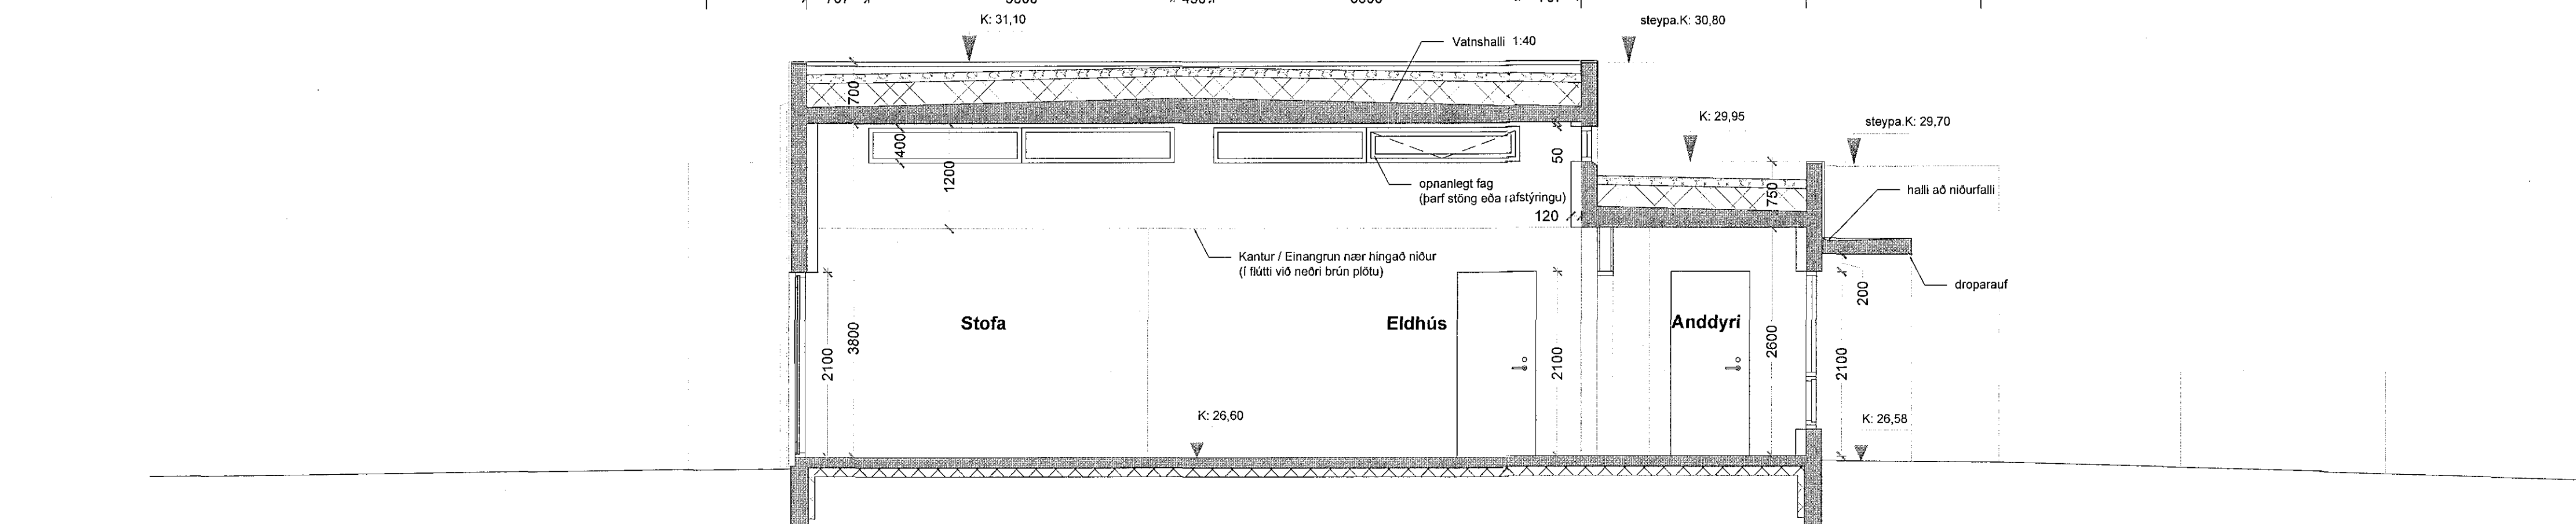

Sneiðing C

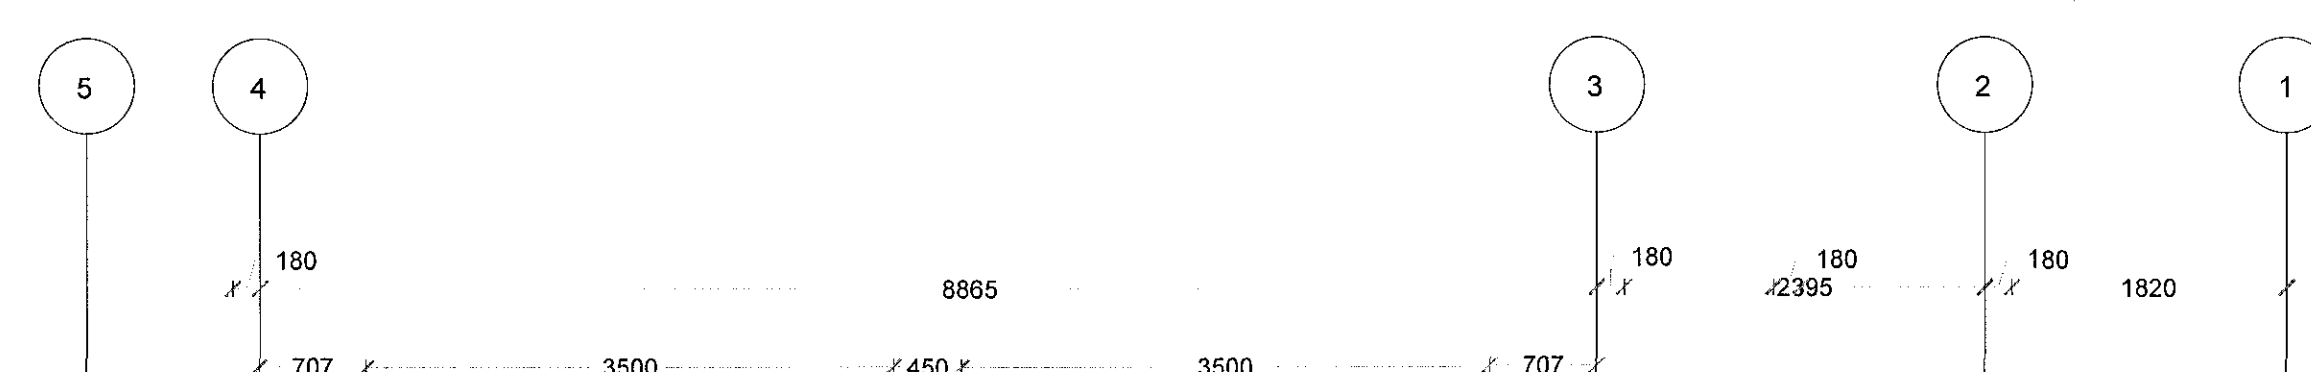

Sneiðing E

T: 12.09.16 1. Útgáfa
Skr. Dátum: 08/11/16

TENDRA ehf

Laugavegur 166, 105 Reykjavík
tendra@tendra.is, www.tendra.is

Olga G. Sigfúsdóttir, arkitekt FAJ, kt: 110269-4399
Þórarinn Malmquist, arkitekt FAJ, kt: 031071-5269

Kvistavellir 10 - 16

Verkefnaheiti: Kvistavellir 10 - 16
Sneiðingar: C, D og E

Skala: 1:50
Dagsetning: 12.08.2016

Bláa: 0613
A-222

Handskráð: OGS og BM

Handskráð: OGS og BM

