




G-01 : 4 stk
Gluggi í svefnherbergi með opnarbúnað fyrir björgunarop.

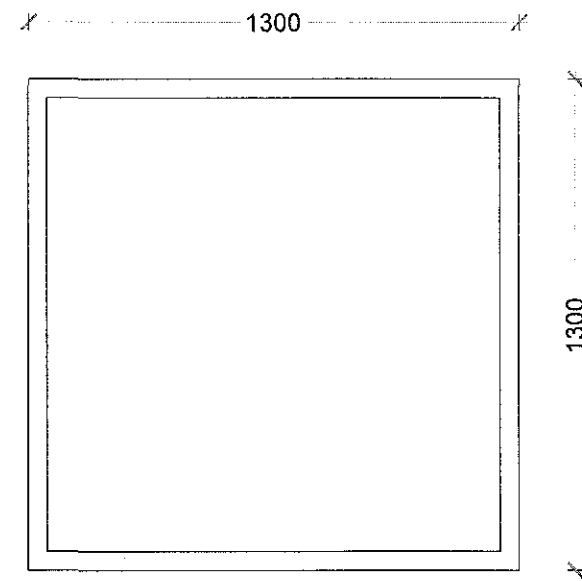


G-04 : 3 stk

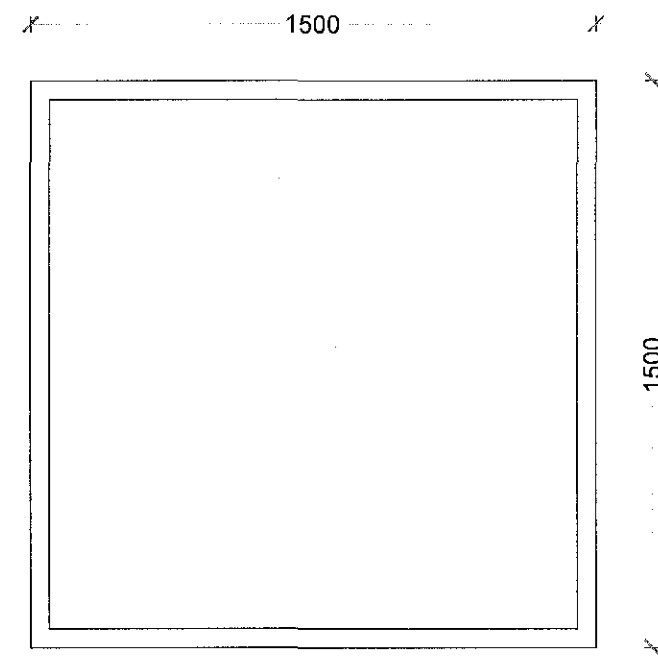


G-02 : 2 stk

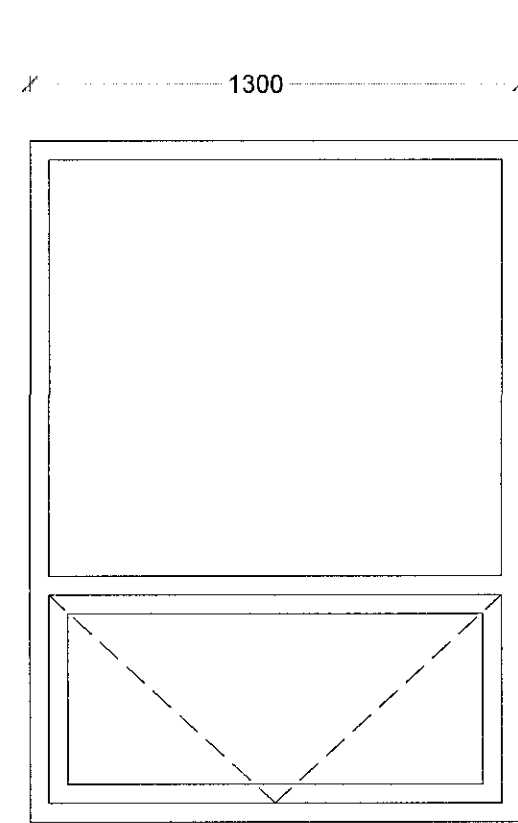


G-11 : 2 stk
Gluggi í Anddyri.

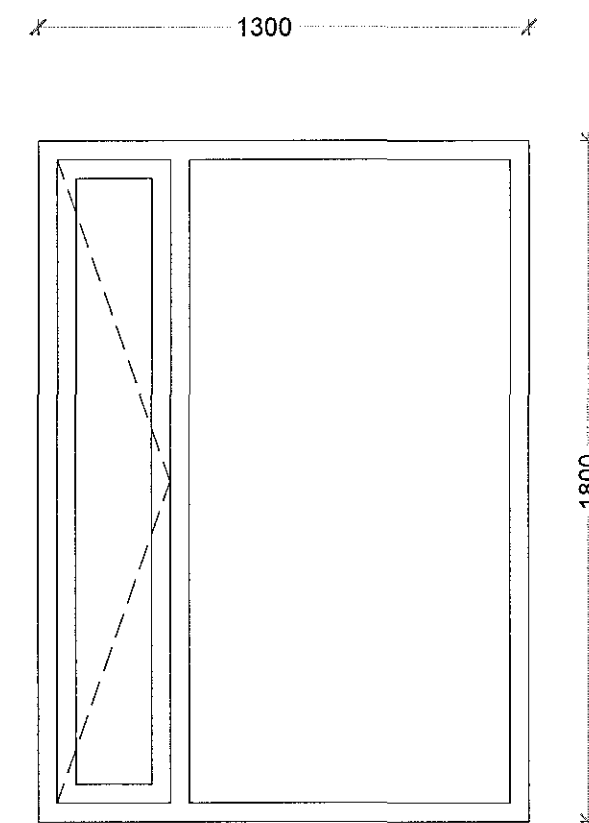


G-12 : 2 stk
Gluggi í Anddyri.

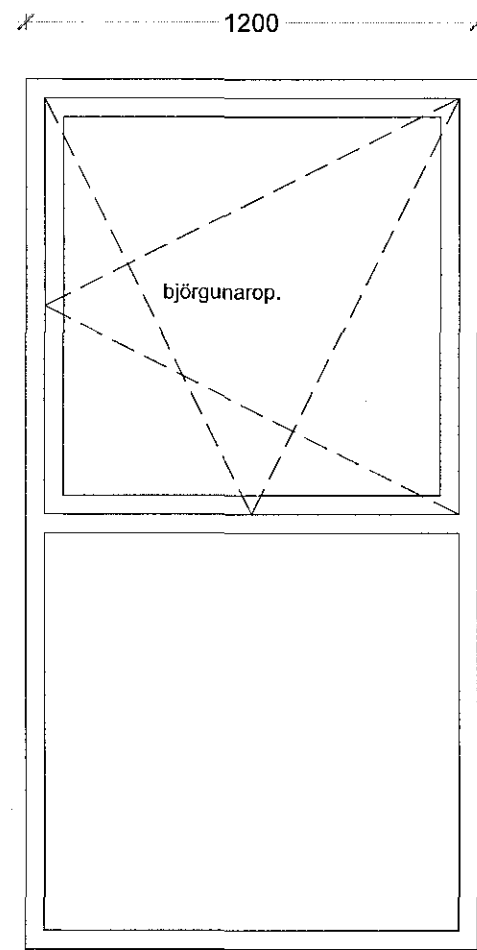


G-07 : 2 stk
Gluggi í svefnherbergi með opnarbúnað fyrir björgunarop.

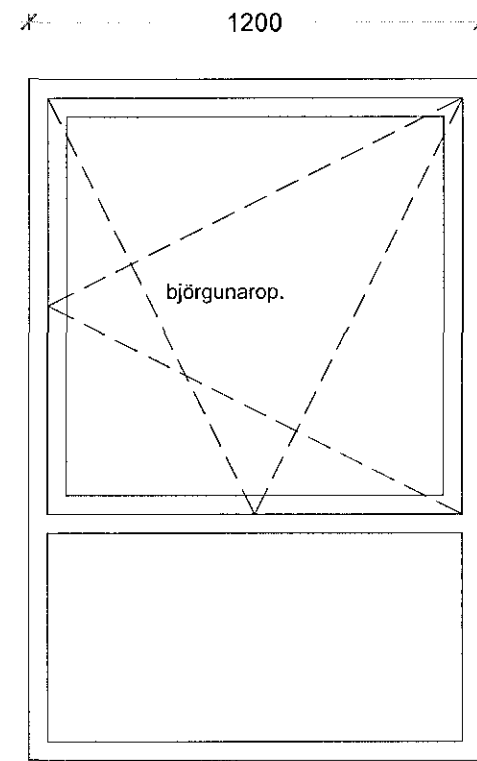


G-08 : 2 stk
Gluggi í svefnherbergi með opnarbúnað fyrir björgunarop.

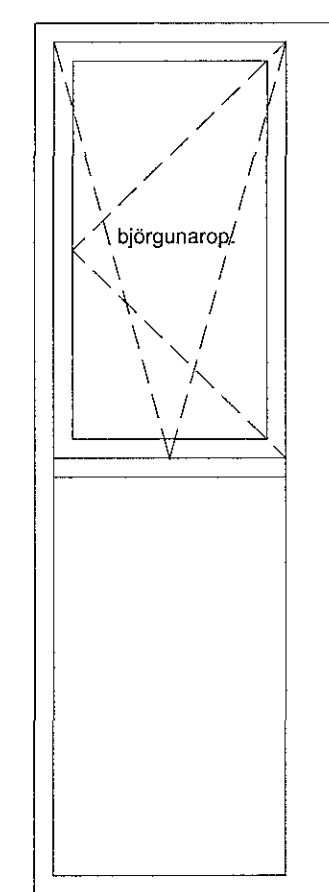


G-09 b

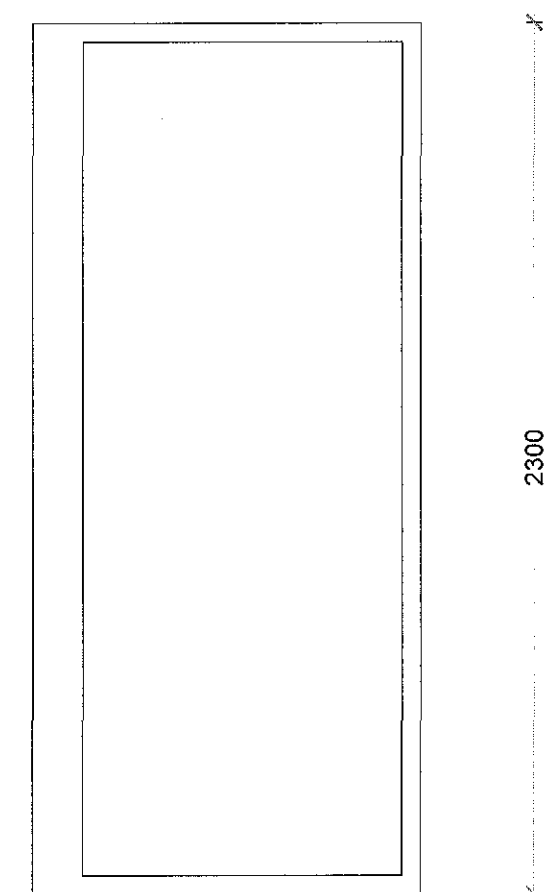

G-09 a

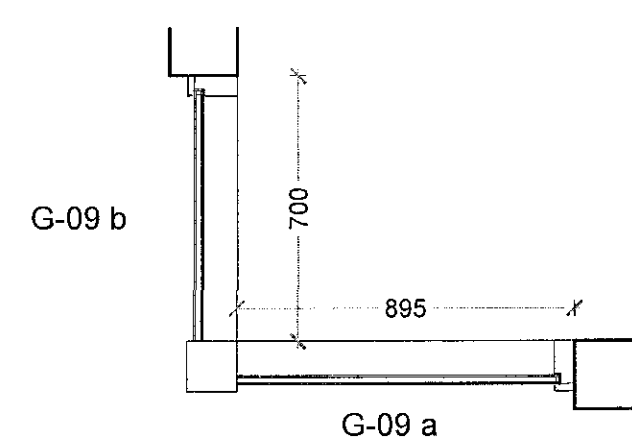


G-09 (a og b) : 2 stk
Horngluggi í svefnherbergi með opnarbúnað fyrir björgunarop.

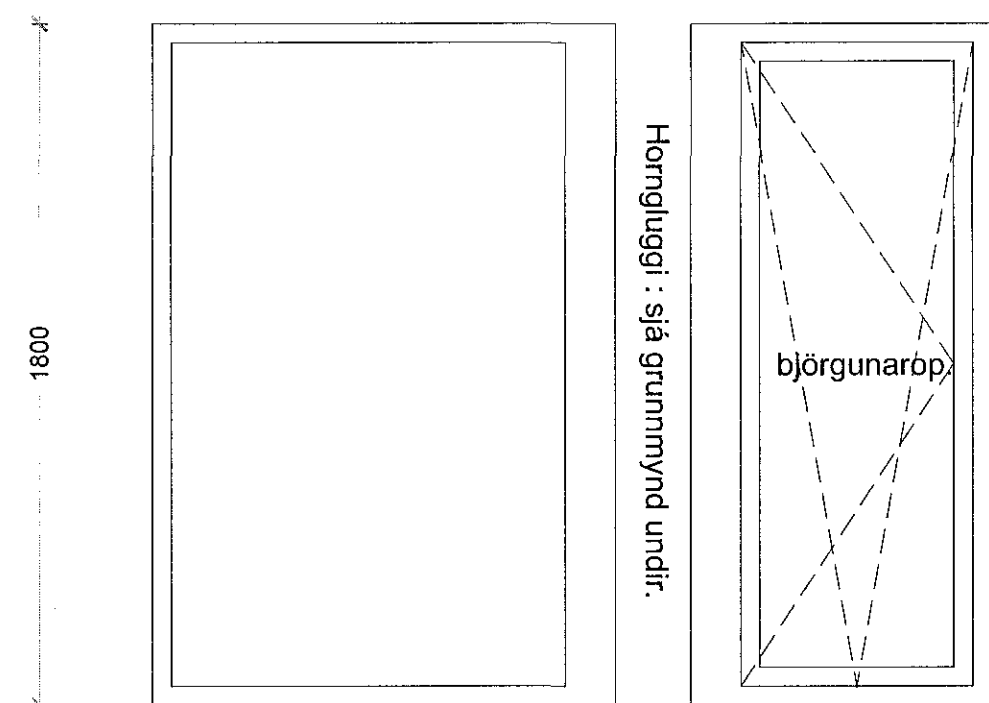


G-06 a


G-06 b

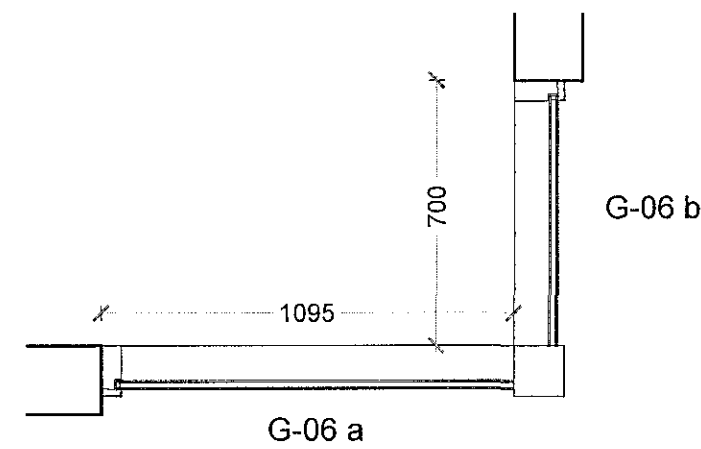


G-06 (a og b) : 3 stk
Horngluggi í svefnherbergi með opnarbúnað fyrir björgunarop.

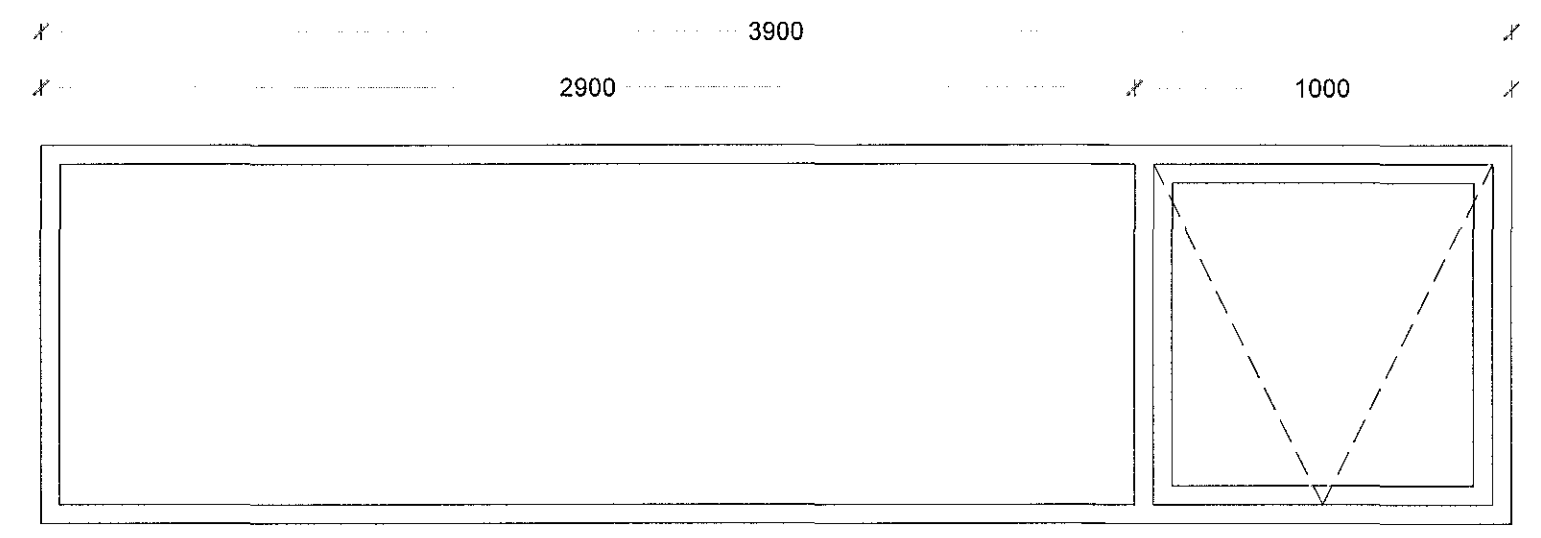


G-03 : 1 stk
Tvískiptur gluggi með opnanlegu fagi

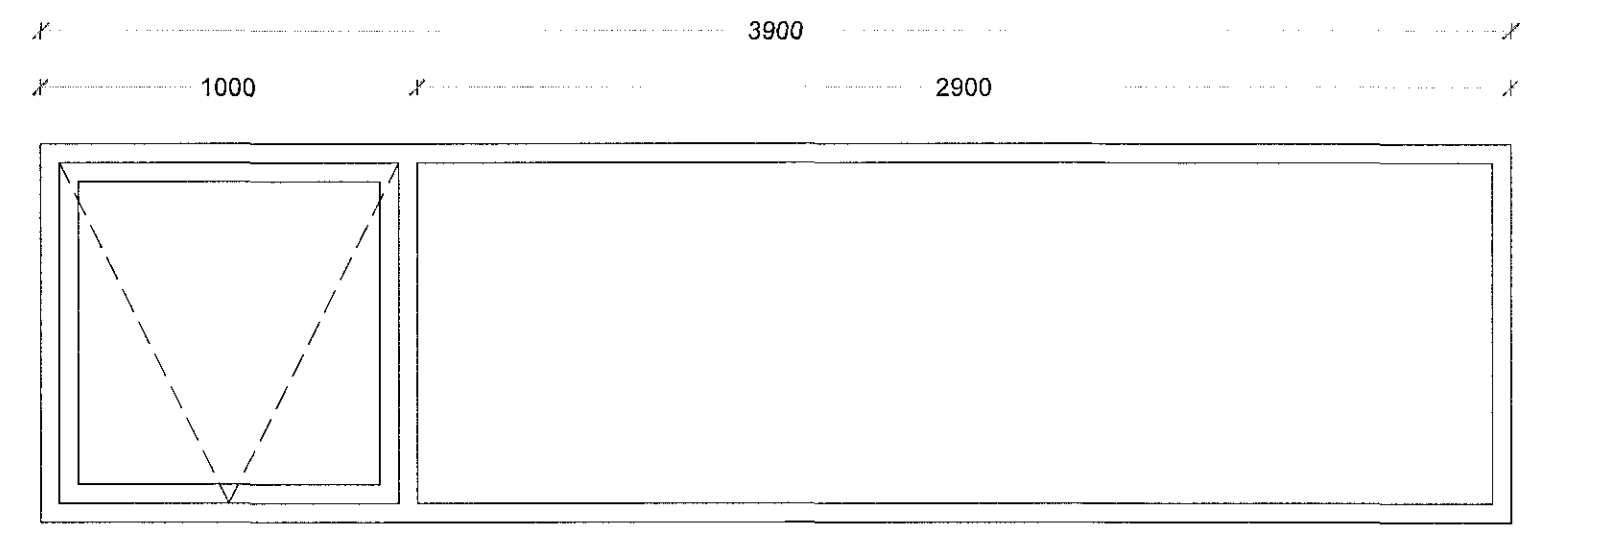


G-05 : 1 stk
Tvískiptur gluggi með opnanlegu fagi

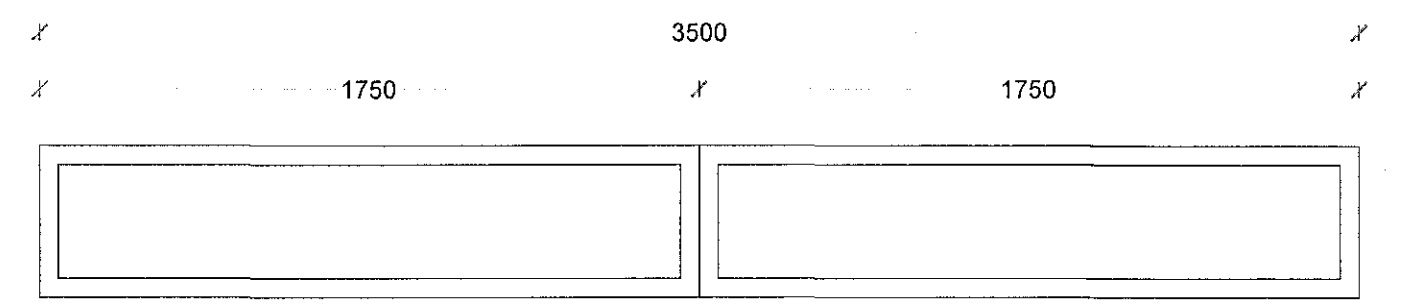

G-15 : 6 stk
Tvískiptur gluggi

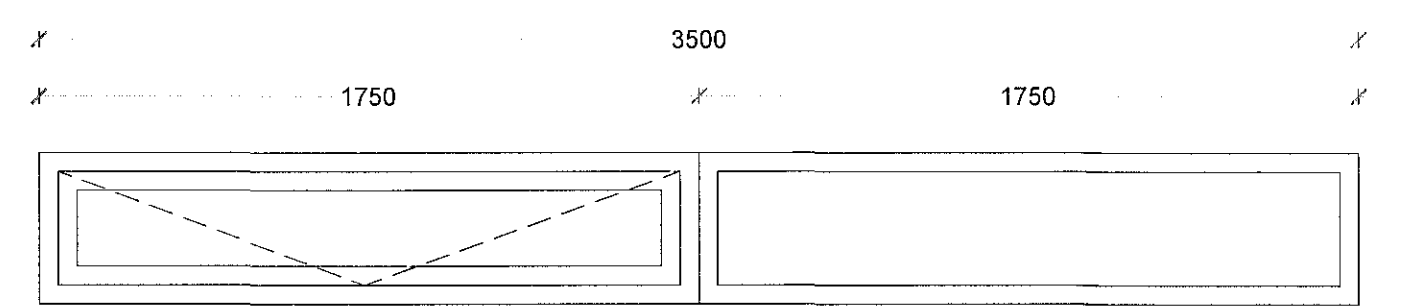

G-16 : 2 stk
Tvískiptur gluggi með opnanlegu fagi

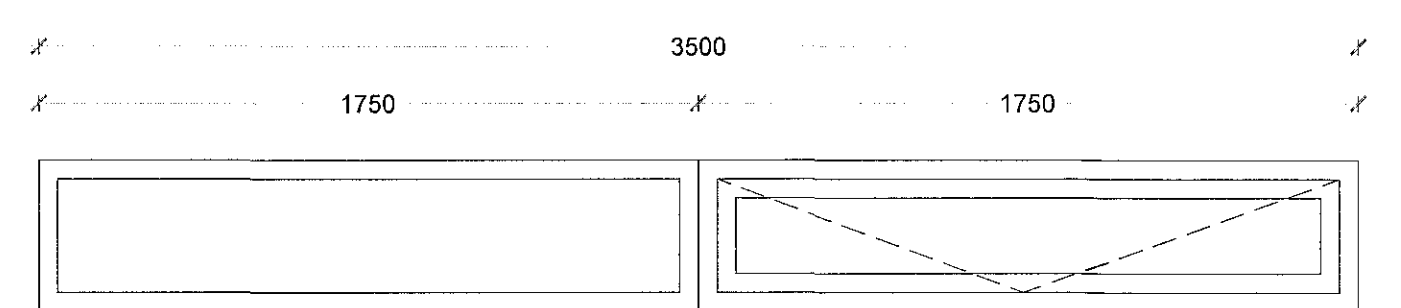

G-17 : 2 stk
Tvískiptur gluggi með opnanlegu fagi