




G-14 : 2 stk
Gluggastykki í stofu með svalahurð og opnanlegu fagi.

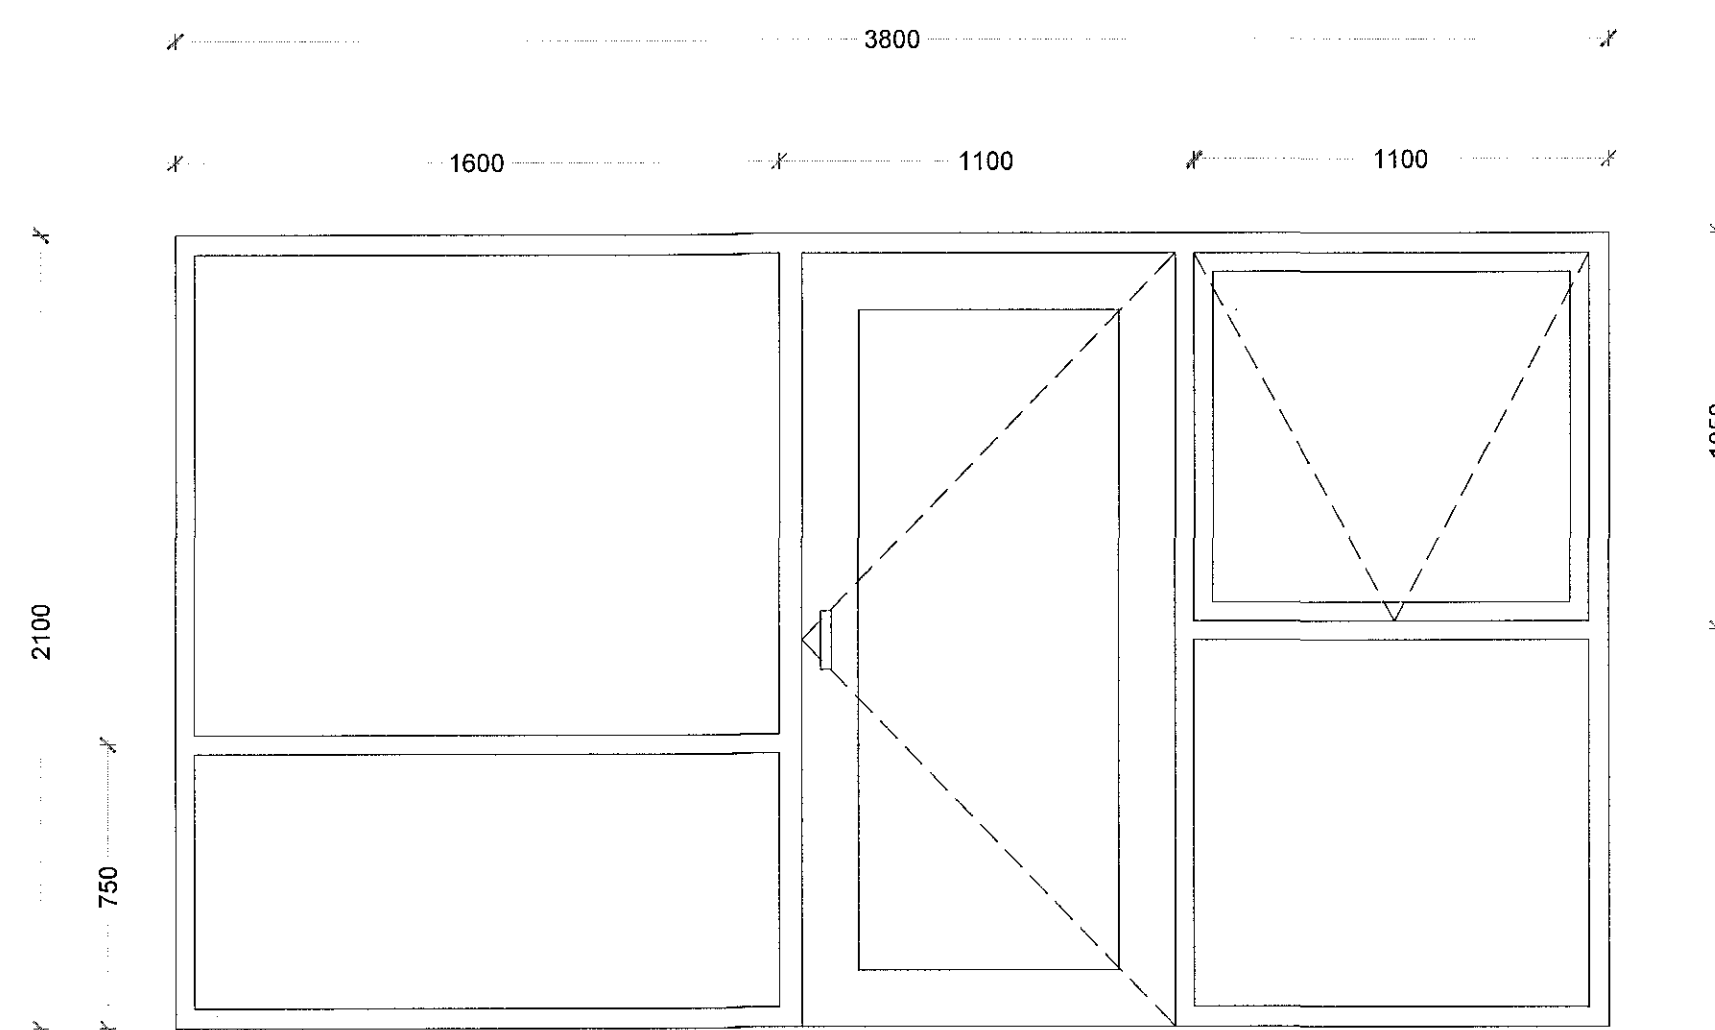


G-13 : 2 stk
Gluggastykki í stofu með svalahurð og opnanlegu fagi.

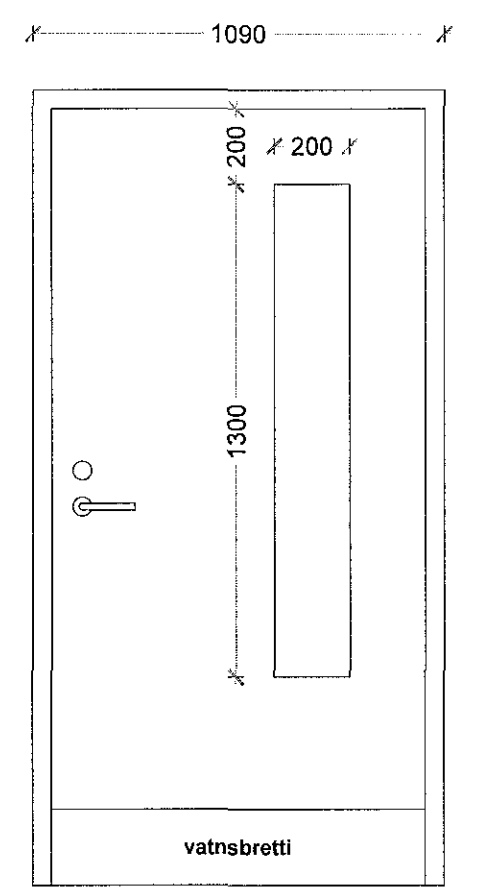


H-01 : 1 stk
Útihurð með glugga og brefalúgu
Litur: Rauður (háð framleiðenda)
Opnast inn
útlit að utan

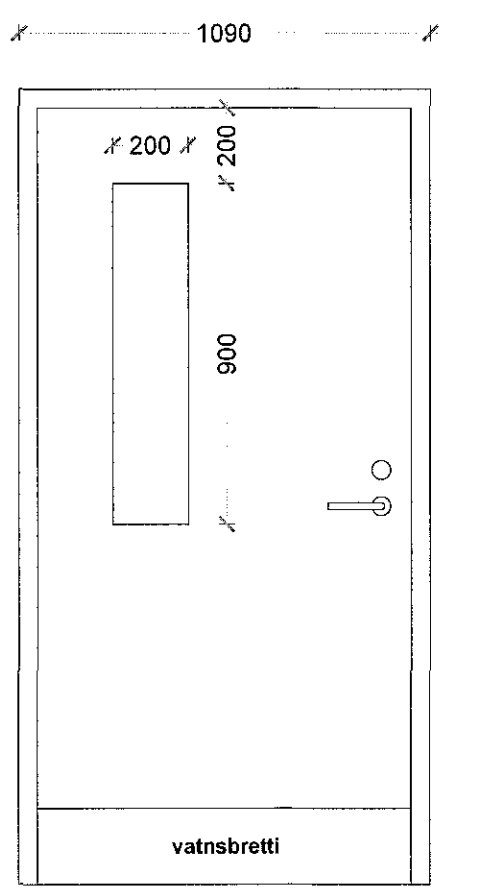


H-02 : 1 stk
Útihurð með glugga og brefalúgu
Litur: Brúnn (háð framleiðenda)
Opnast inn
útlit að utan

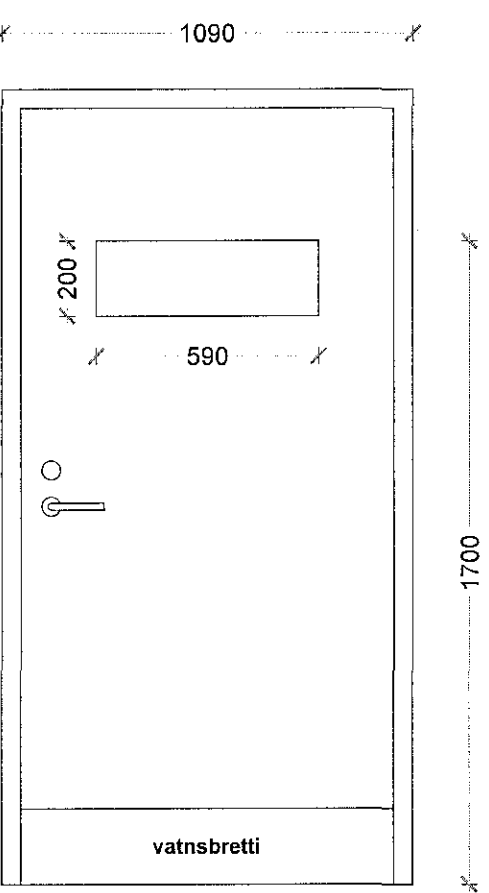

H-03 : 1 stk
Útihurð með glugga og brefalúgu
Litur: Grænn (háð framleiðenda)
Opnast inn
útlit að utan

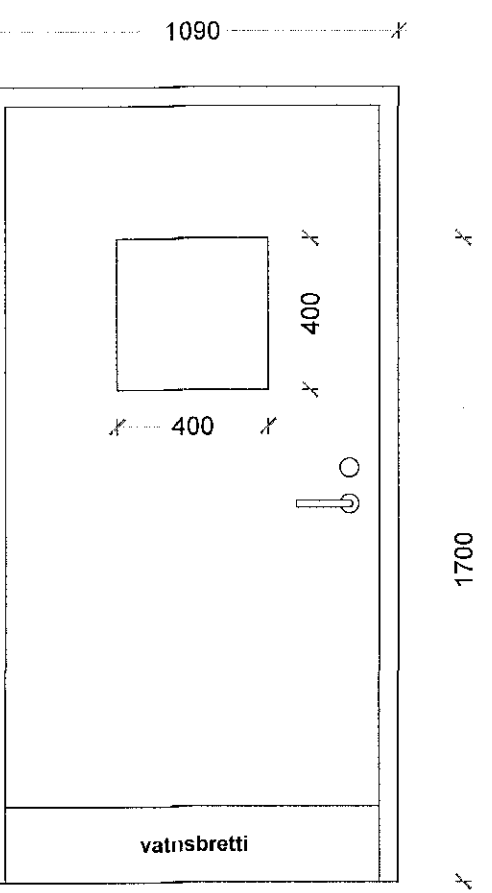

H-04 : 1 stk
Útihurð með glugga og brefalúgu
Litur: Gulur (háð framleiðenda)
Opnast inn
útlit að utan

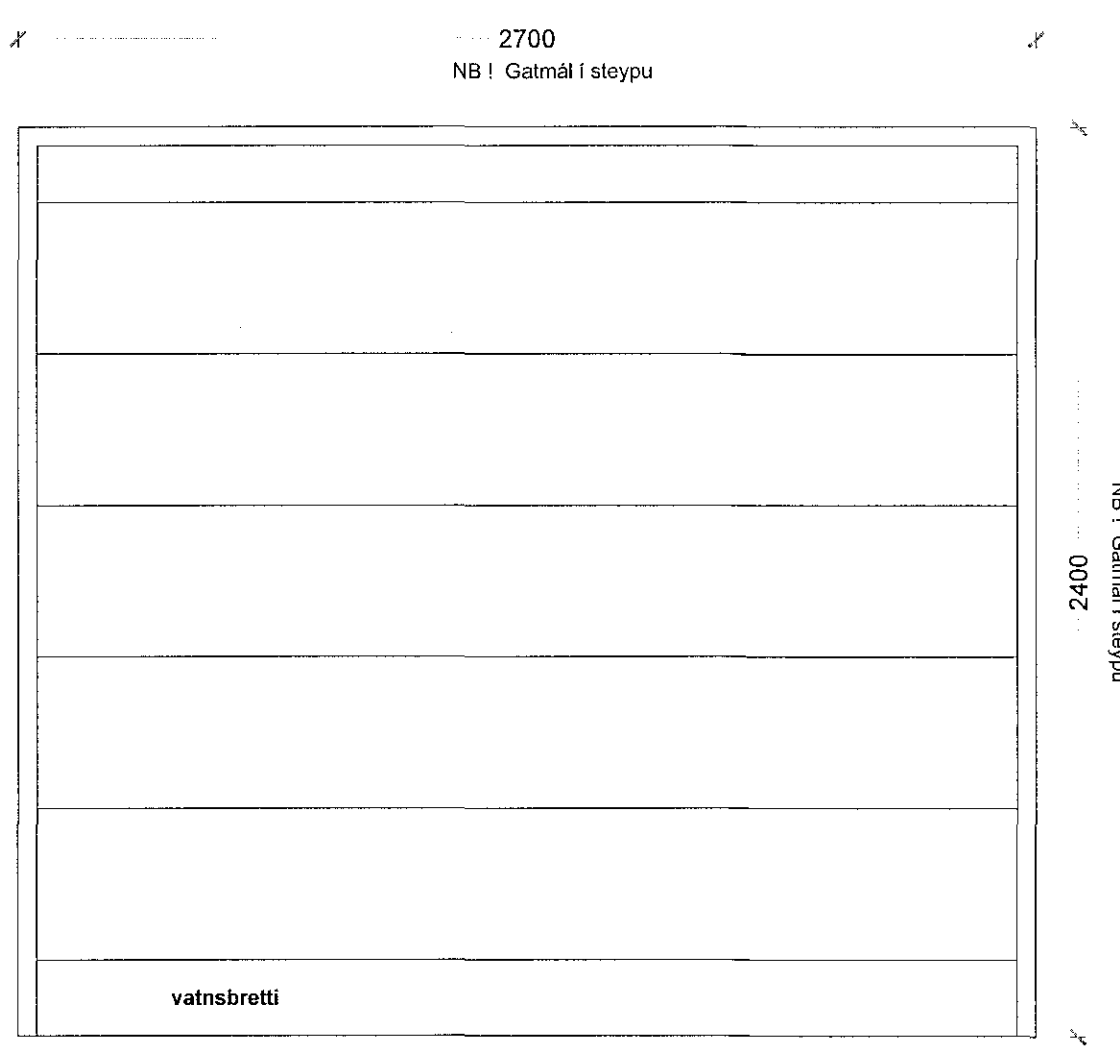

H-05 : 4 stk
Bílskúrshurð
Litur: