




GLUGGAKARMUR
LÓDRÉTT SNIÐ

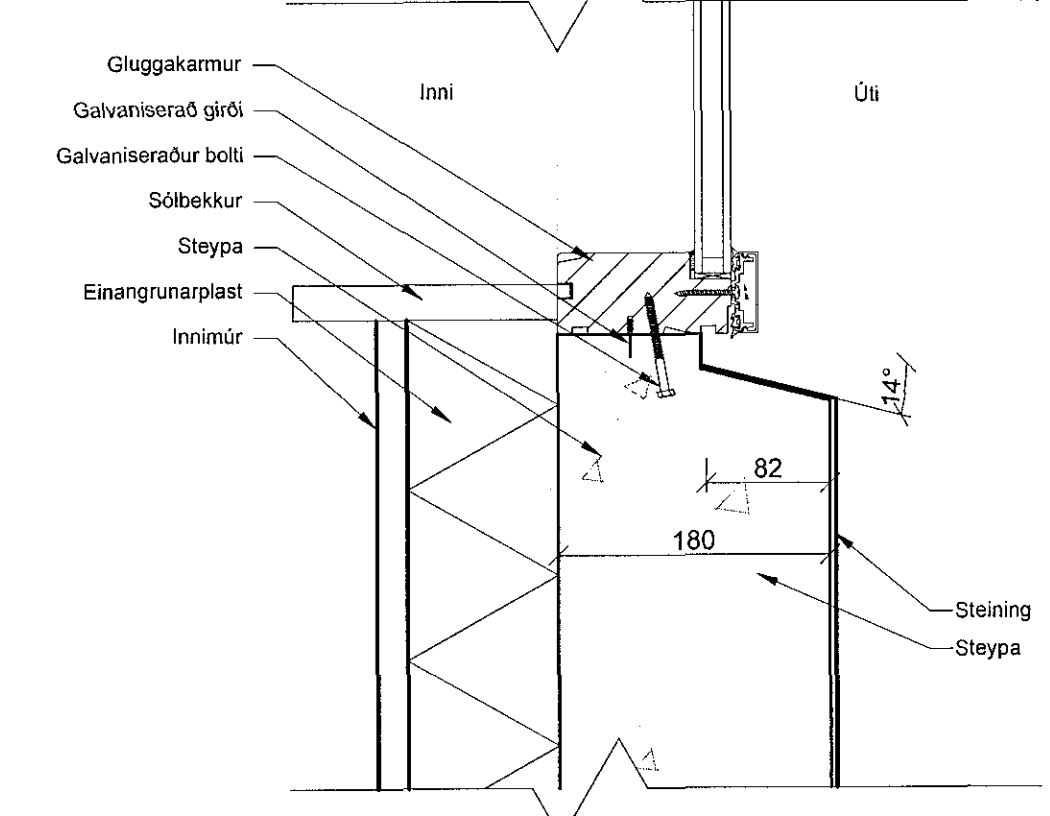


GLUGGAKARMUR
LÓDRÉTT SNIÐ

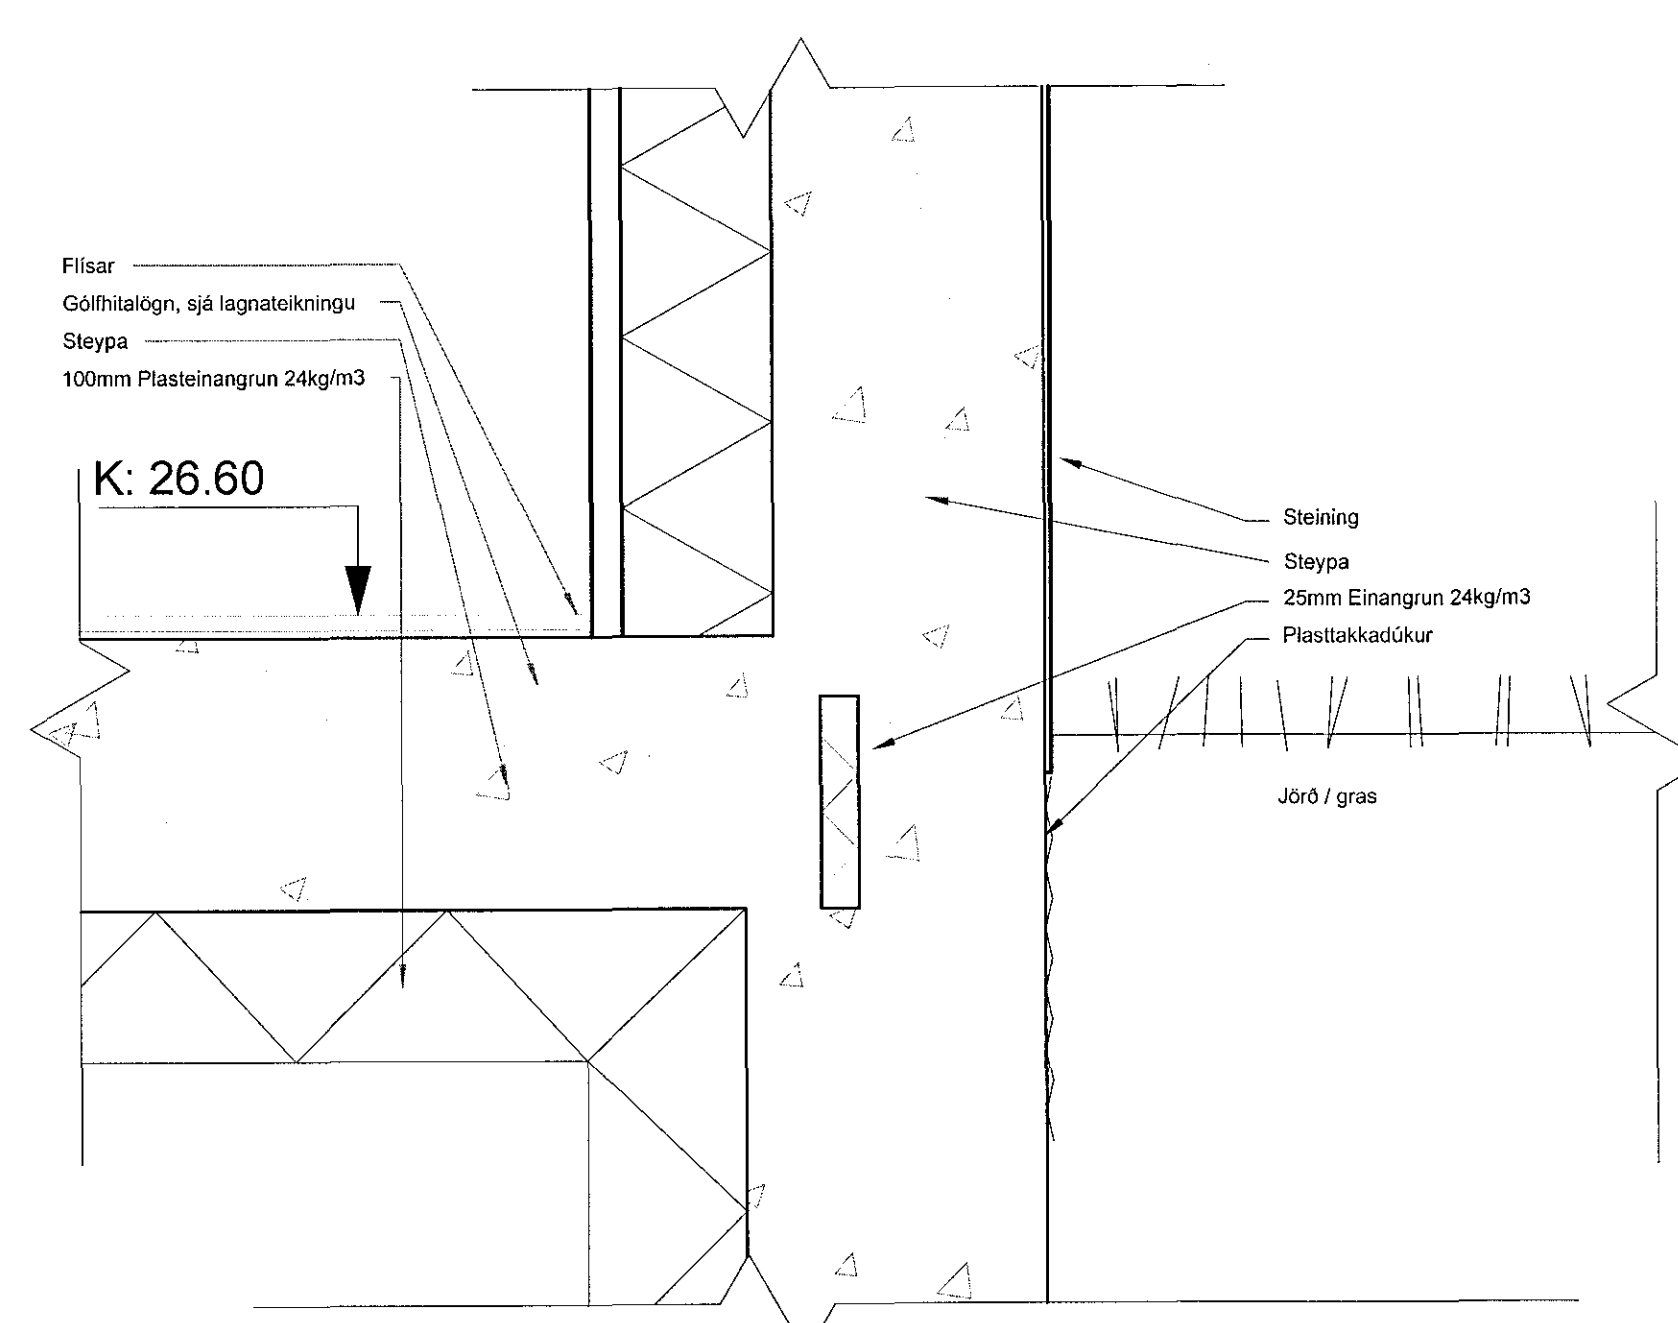

ÚTVEGGUR VIÐ JÖRÐ
LÓDRÉTT SNIÐ

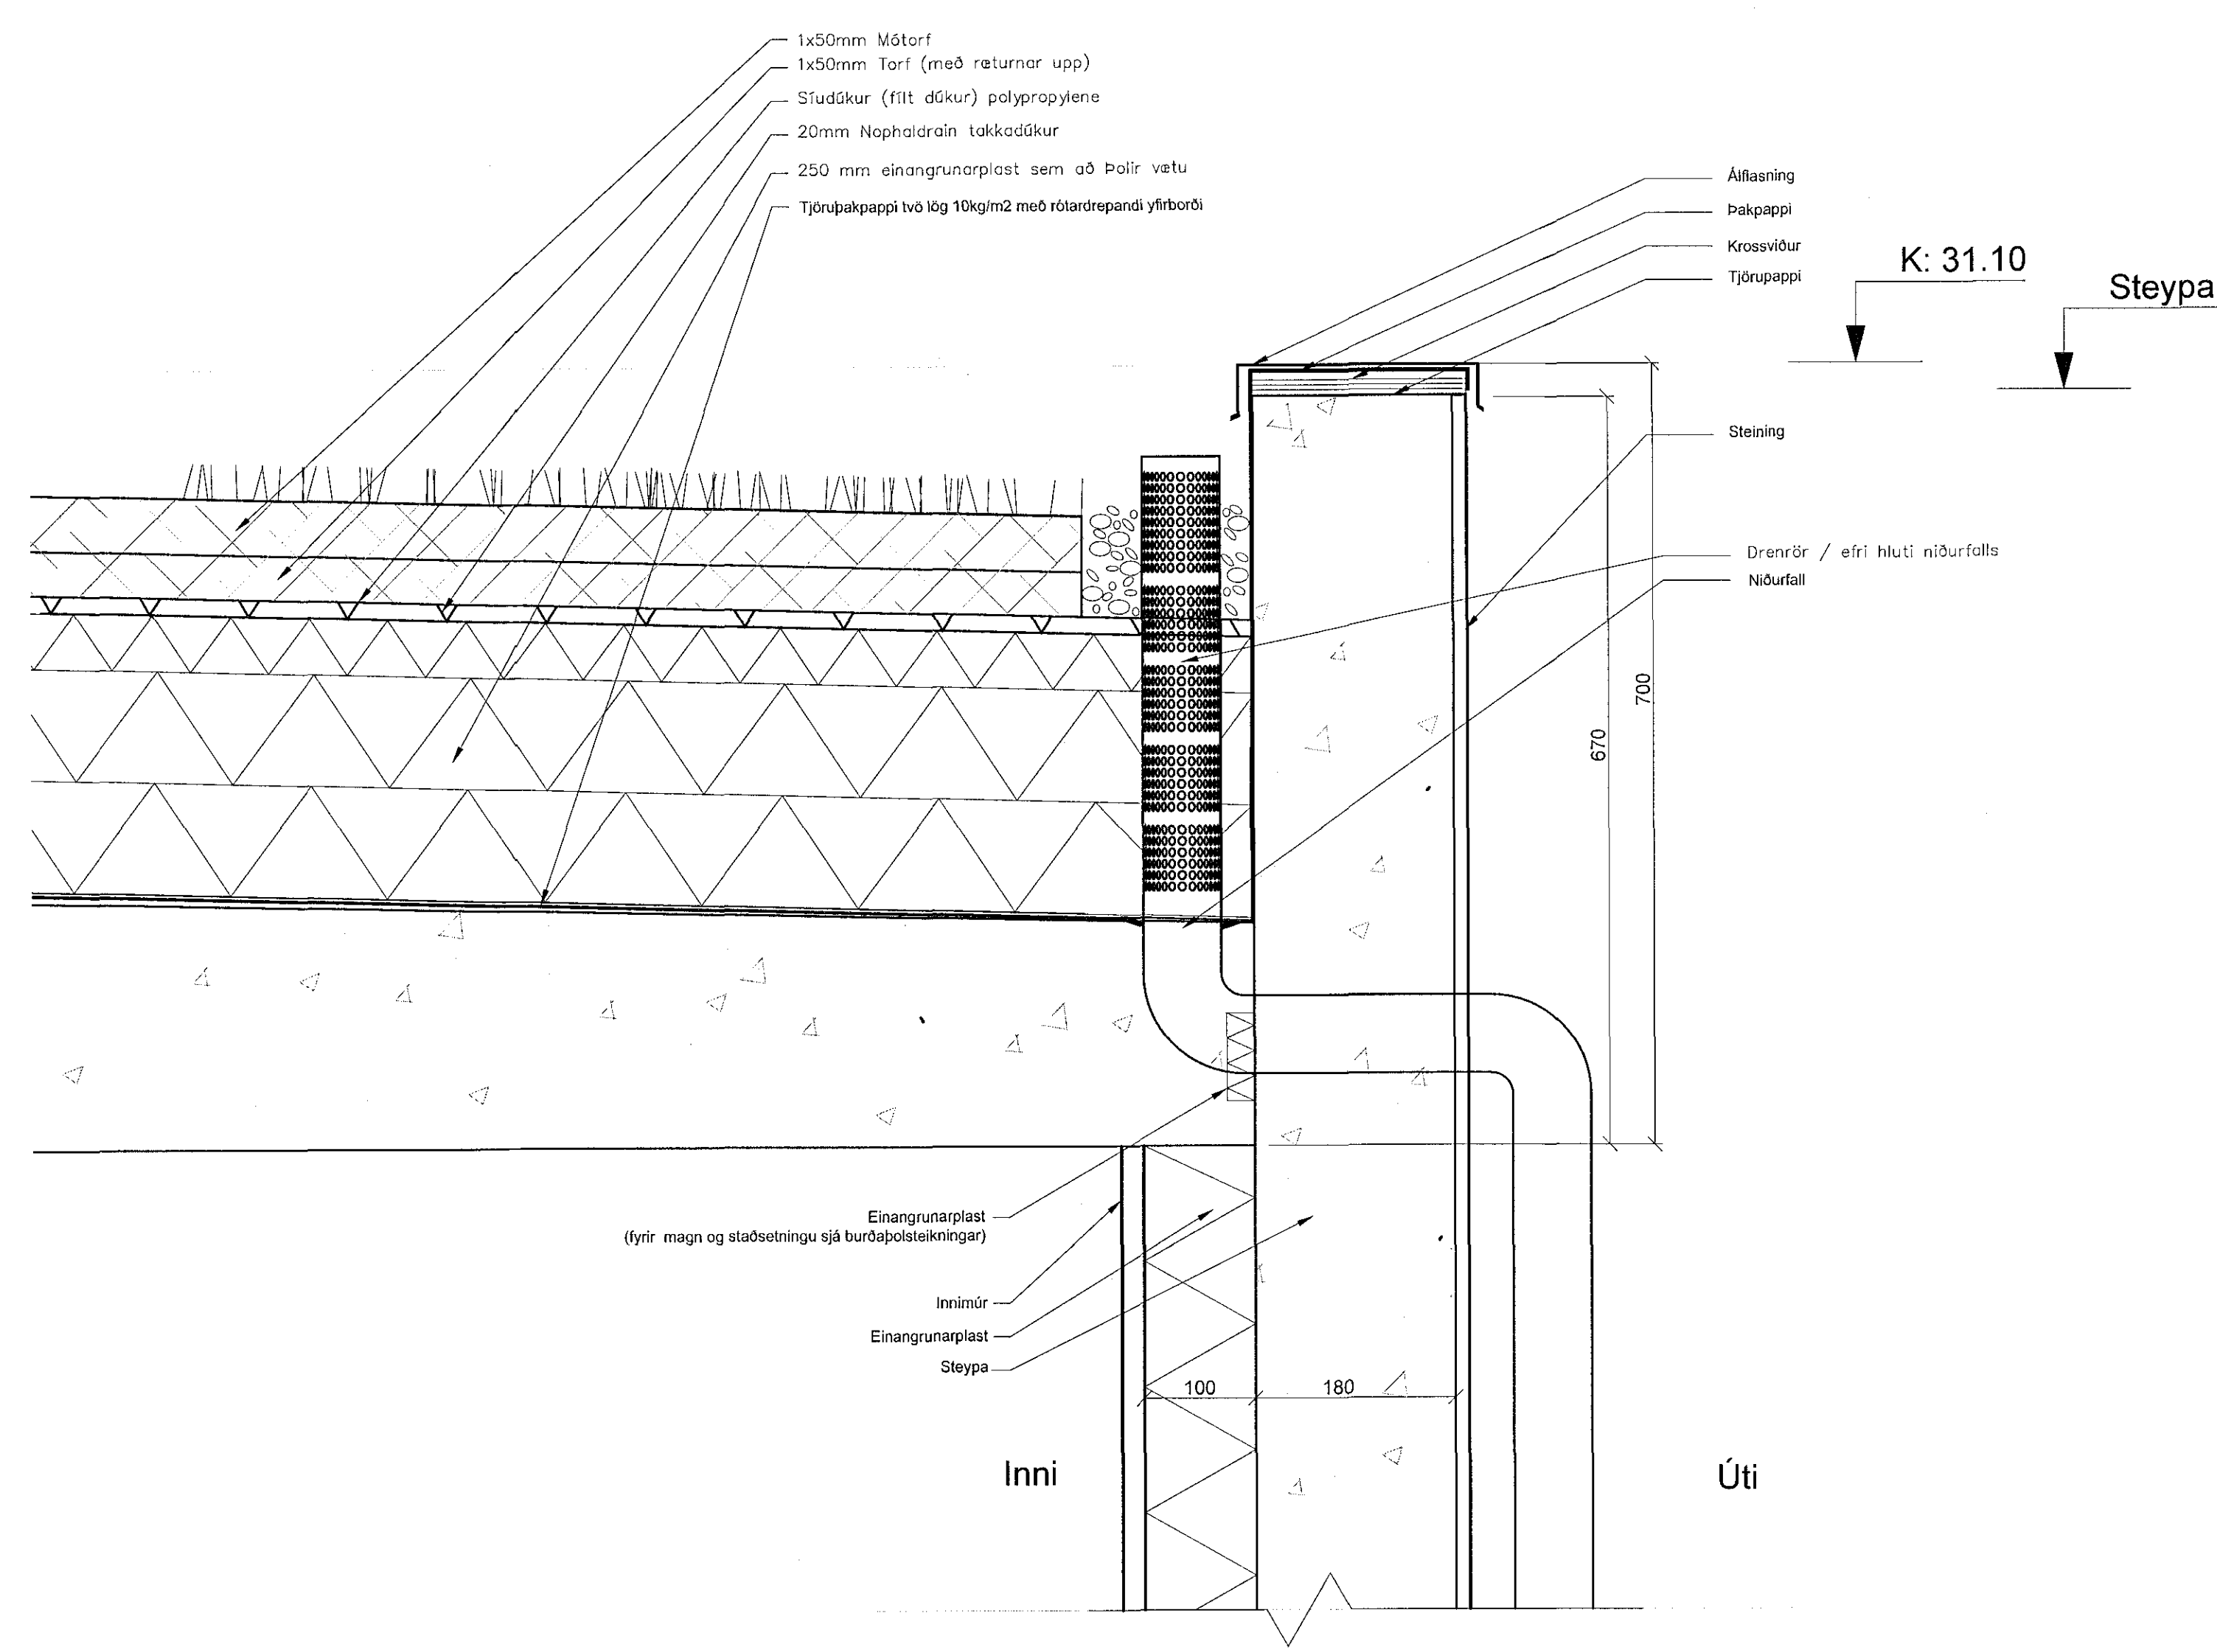

STEYPT ÞAK- (EFRA ÞAK)
LÓDRÉTT SNIÐ

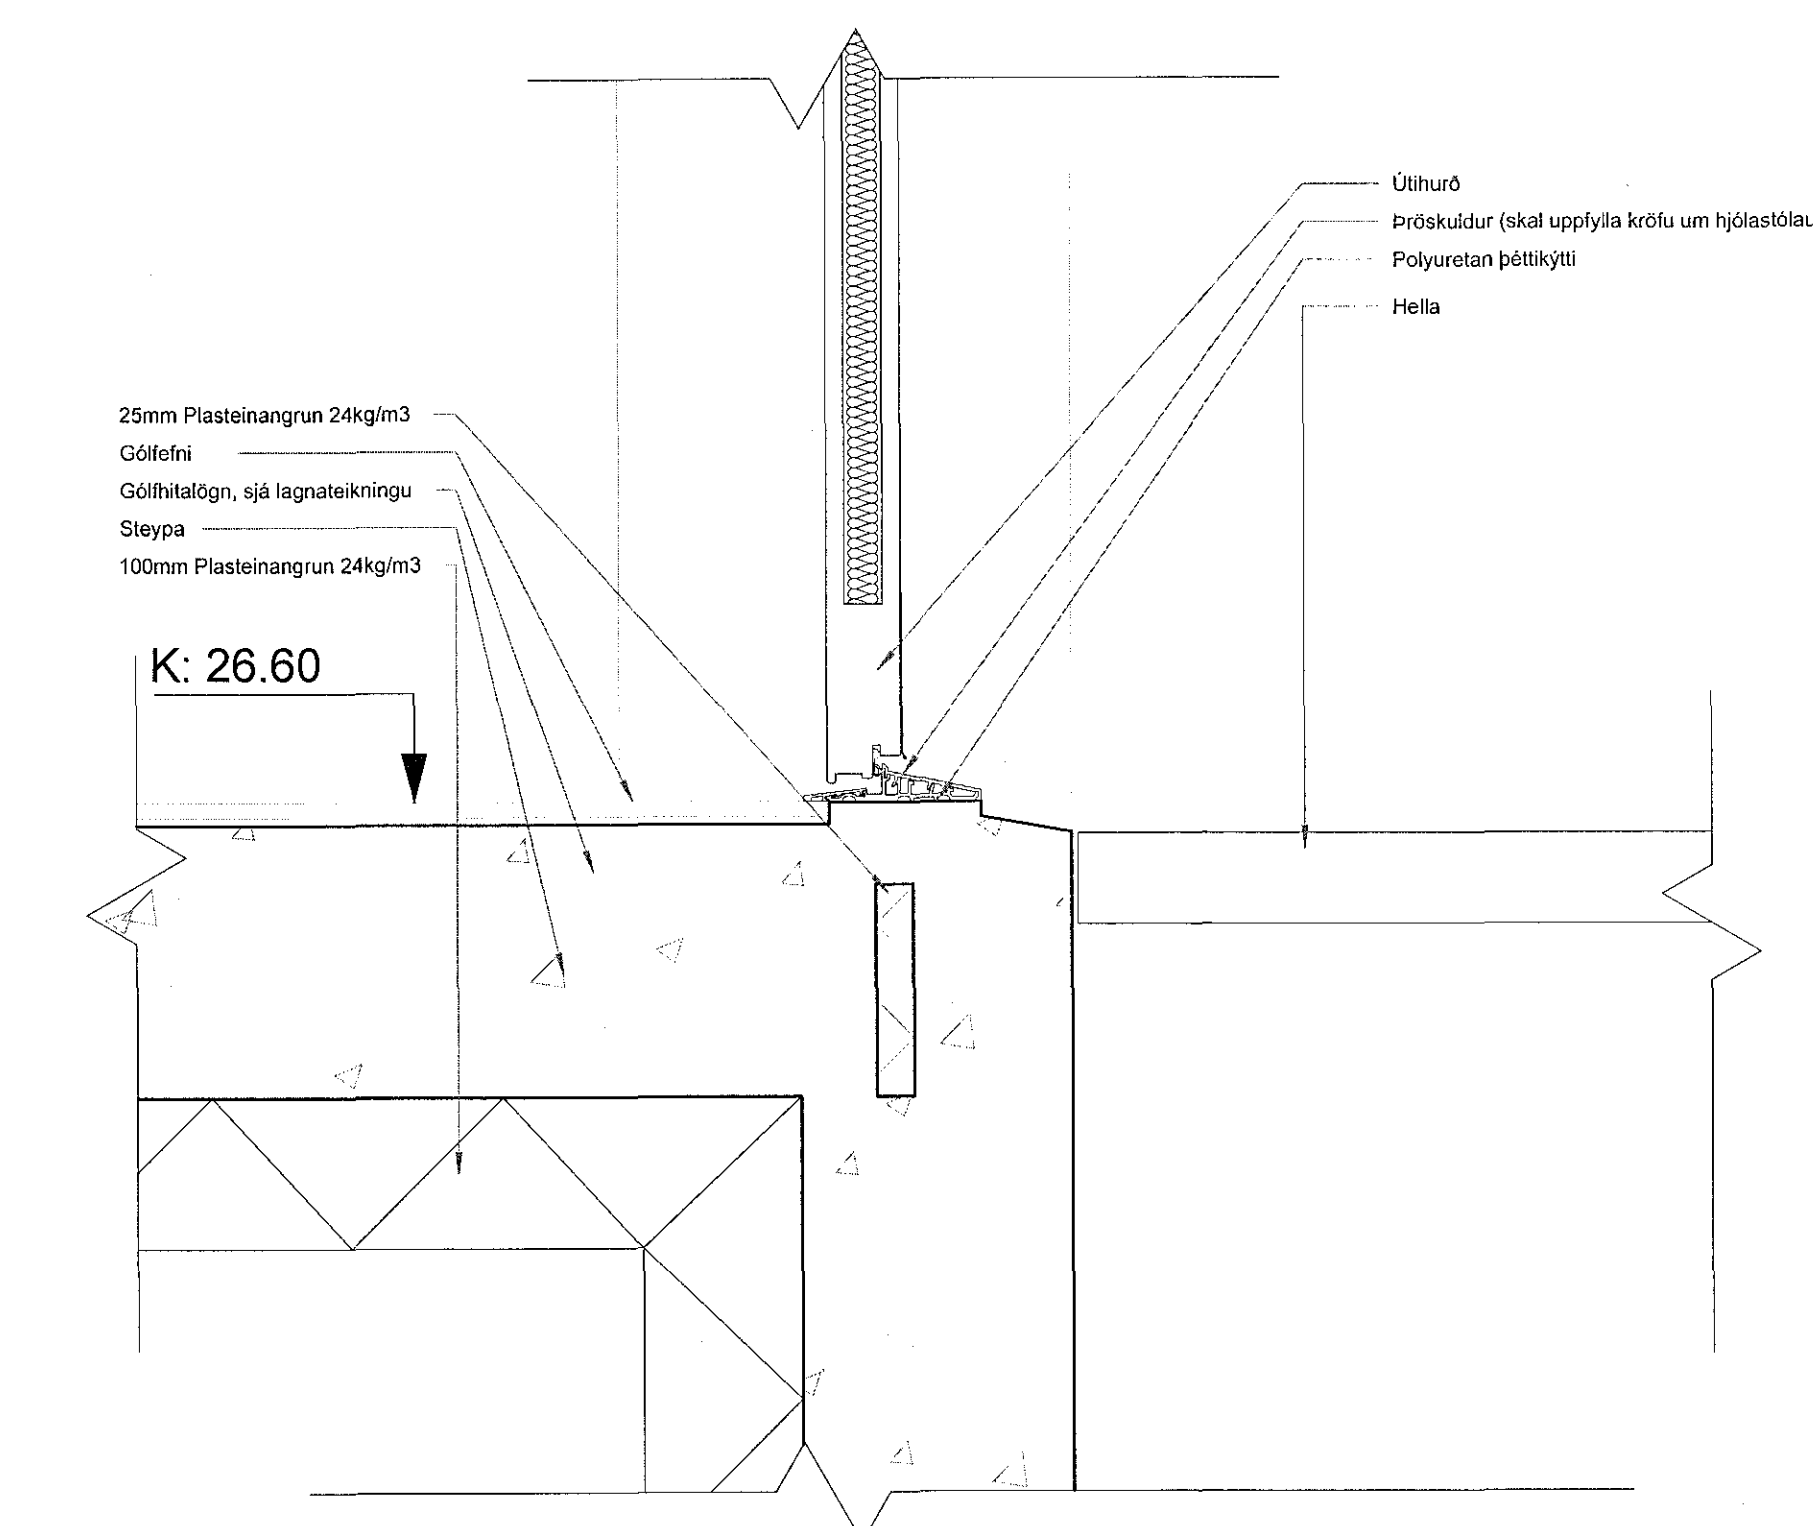

ÚTIDYR
LÓDRÉTT SNIÐ

TENDRA ehf	
Laugavegur 168, 105 Reykjavík tendra@tendra.is, www.tendra.is	
Ólga G. Sigúsdóttir, arkitekt FAI, kt: 110269-4399 Þórarinn Malmquist, arkitekt FAI, kt: 031071-5289	
Kvistavellir 10 -16	VERKJAF/TEKJ. OGS OG PM
Verkefningarnúmer Prinsippóttill	Sáðgæmi Kt. Malmquist
ÁVAÐAÐ 1:5	TEKJ. D. 12.07.2016
0613	A-801