

Samþykkt þann
10 AUG 2016
Byggingarfulltrúinn í Hafnarvík
F.h. Sigurður Steinar Jónsson

Almennar skýringar

Búnaður á lagnastíga er merktur með ts
Búnaður í lagnalænu er merktur með tr
Búnaður ofan lofta er merktur með ol

Öll mál eru frá fullfráengnu gölli og í mýja dós eða úr mýri dós í mýja dós eða í fullfráenginn vegg

Þar sem pípur eru lagðar hitó við hitó í loftum eða veggjum skal hafa að minnsta kosti 10mm blá milli ríra þannig að slæppa geti auðveldlega runnið niður á milli

Til smertspennuvannar skal nota nýllun og lekastraumsörvörn

Málmhluta lagna, beija, lampa og rafbúnaðar skal jarðbinda vandlega

Máltraumur nota skal vera minnst 10A og tengja 16A

Jarðbinda skal pípukerfi fyrir heita- og kaldavatrslagn

Skila skal mælingu af jarðbindingunni og skal hún uppfylla kröfur orkuveitu

Öll táknu eru tekið og ber að samræma lagnir að tækjum eftir aðstæðum á staðnum og eftir sérteikningum

Allar smáspennulagnir eru ø20mm plastpípur

Smáspennulagnir innan hvernar íbúðar liggja í smáspennuskáp þess íbúðar

Nema annað sé tekið fram

Teikniflokkar

- 0 - Almenn
- 1 Forsíða
- 2 Skýringar
- 3 Afsökumynd, sökkuskaut og inntök

- 1 - Lagnaleiðir
- 1 Lagnir
- 2 Lagnaleiðir
- 3 Uppsleypta

- 2 - Lágspenna
- 1 Einflumyndir
- 2 Lágspenna
- 3 Lágspenna lampar
- 4 Lágspenna og smáspenna
- 5 Loftastíkerfi
- 6 Sundlaugakerfi

- 9 Kerfismyndir

- 3 - Smáspenna
- 1 Fjarskiptakerfi
- 2 Brunakerfi
- 3 Aðgangs- og öryggiskerfi
- 4 Myndavélakerfi
- 5 Hljóð- og myndkerfi
- 6 Sundlaugakerfi
- 7 Ljósastýkerfi

- 9 Kerfismyndir

- 4 - Sérmyndir
- 1 Lampaplán
- 2 Snú og deili
- 3 Ásýndir
- 4 Þrívíddamyndir

Lagnaleiðir

- Tenglaranna
- Lagnastígl
- Lagnastígl í gölli
- Brunaklipa


Lágspenna

- Rafmagristalla
- Lögn upp
- Lögn niður
- Lagnir milli hæða
- Pípur ø16mm / strengur
- Pípur ø16mm í gölli / strengur í gölli
- Lausataug
- Sökkuskaut
- Jarðbinding
- Tengill hæð 200
- Tengill hæð 1100
- Rofi hæð 1100
- Rofi hæð 850
- Samrofi hæð 1100
- Krossrofi hæð 1100
- Þrygðrofi hæð 1100
- Þrygðlimmer hæð 1100
- Dimmer hæð 1100
- Tvöfaldir rofi í einni dós hæð 1100
- Hnappur hæð 1100
- Hreyfiskynjari hæð 1100
- Hreyfiskynjari í lofti
- Hilarnemi hæð 1500
- Rafeindstraumfesta
- Kjarnaspennir
- Mótor
- Veggjós hæð 500
- Veggjós hæð 1850
- Tengijós
- Lampi
- Flúklampi
- Innfeldkur lampi
- Úljós
- Neyðarljós

Smáspenna

- Smáspennuskápur
- Lögn upp
- Lögn niður
- Lagnir milli hæða
- Pípur ø20mm / strengur
- Pípur í gölli ø20mm / strengur í gölli
- Veggjós hæð 1500
- Einfaldur tölvutengill hæð 200
- Tvöfaldir tölvutengill hæð 200
- Sími hæð 200
- Loftnet hæð 200
- Hátalari hæð 200
- Núlltengill hæð 200
- Hnappur hæð 1100
- Dyrabjalla hæð 2300
- Dyrasmástól hæð 1500
- Dyrasmáli hæð 1500
- Hilarnemi hæð 1500
- Óptískur reykskjari
- Jónískur reykskjari
- Gasskjari
- Hiltæskjari
- Línuskjari
- Inn-útgangseining
- Handboði hæð 1300
- Brunabjalla hæð 2300
- Hurðasegull hæð 2000
- Gaumijs
- Hreyfiskynjari við loft
- Hljóðgjafi hæð 2300
- Hnappaborði hæð 1500
- Nándalesari hæð 1500
- Nándalesari með hnappaborði hæð 1500
- Bretrofi hæð 1300
- Raflassing
- Hurðanemi
- Vatnarnemi við gölf
- Myndavél
- Myndavél 360°
- Hátalari á vegg
- Hátalari í lofti

Sérmynd af smáspennuskáp í mkv.1:5
- Við staðsetningu smáspennuskáps skal taka mál af innréttingateikningu

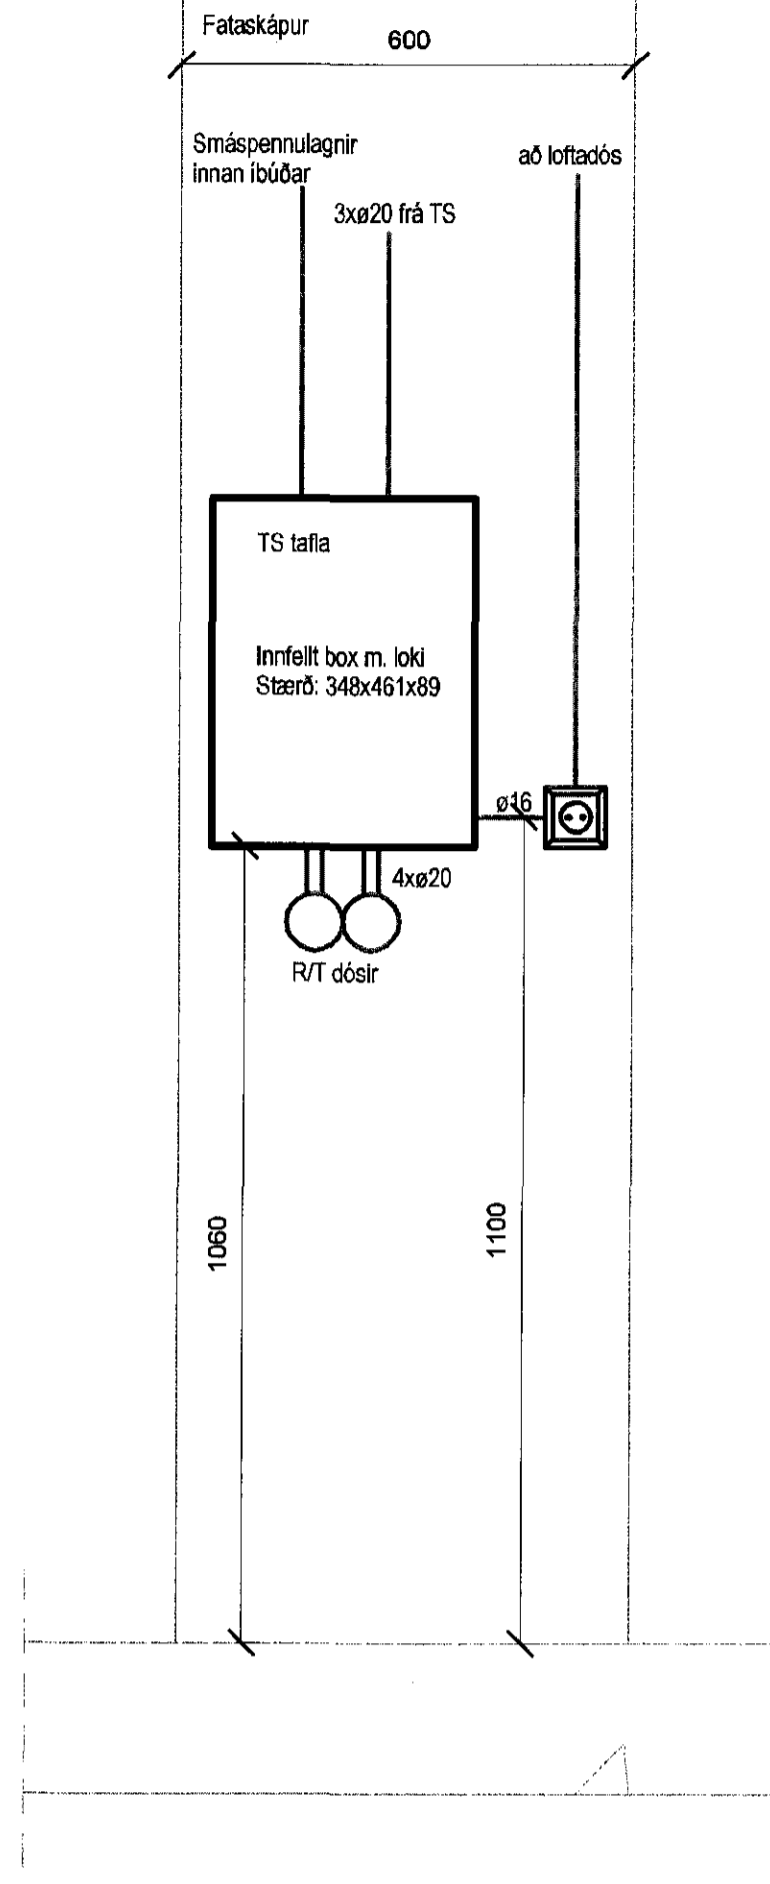

Úg.	Daga.	Skýring	Br.	Sp.
-----	-------	---------	-----	-----

VERKHÖNNUN
VERKFRÆÐIRÁÐGJÖF
HÖNNUNARTÓKI 3, 105 REYKJAVÍK
Sími: 570-5800, KTI 650 07-1 280
WWW.VERKHONNUN.IS, VERKHONNUN@VERKHONNUN.IS

Magnús B. Þórðarson KTI 030879-4149
Sagð til Verkhönnunar af Magnús B. Þórðarson

Undirskrift samráðgjafarmanns:

Verkskipti

ESKIVELLIR 11
RAFLAGNIR
ALMENNAR SKÝRINGAR

Skrá: X:\2015-01028\tekn\03 rafeskivellir_11-central.rvt
gnar@verkhonnun.is HMH MBP 19.06.15

Ást.	Ást.	Ást.	Ást.	Ást.	Ást.
2015-01-028	02.00.01	A			